
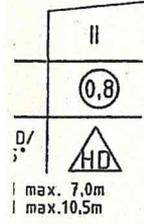


Emmendingen
Kenzingen
Kenzingen
10658-10663

Lageplan – zeichnerischer Teil zur Bauvoranfrage (§5 LBOVVO)

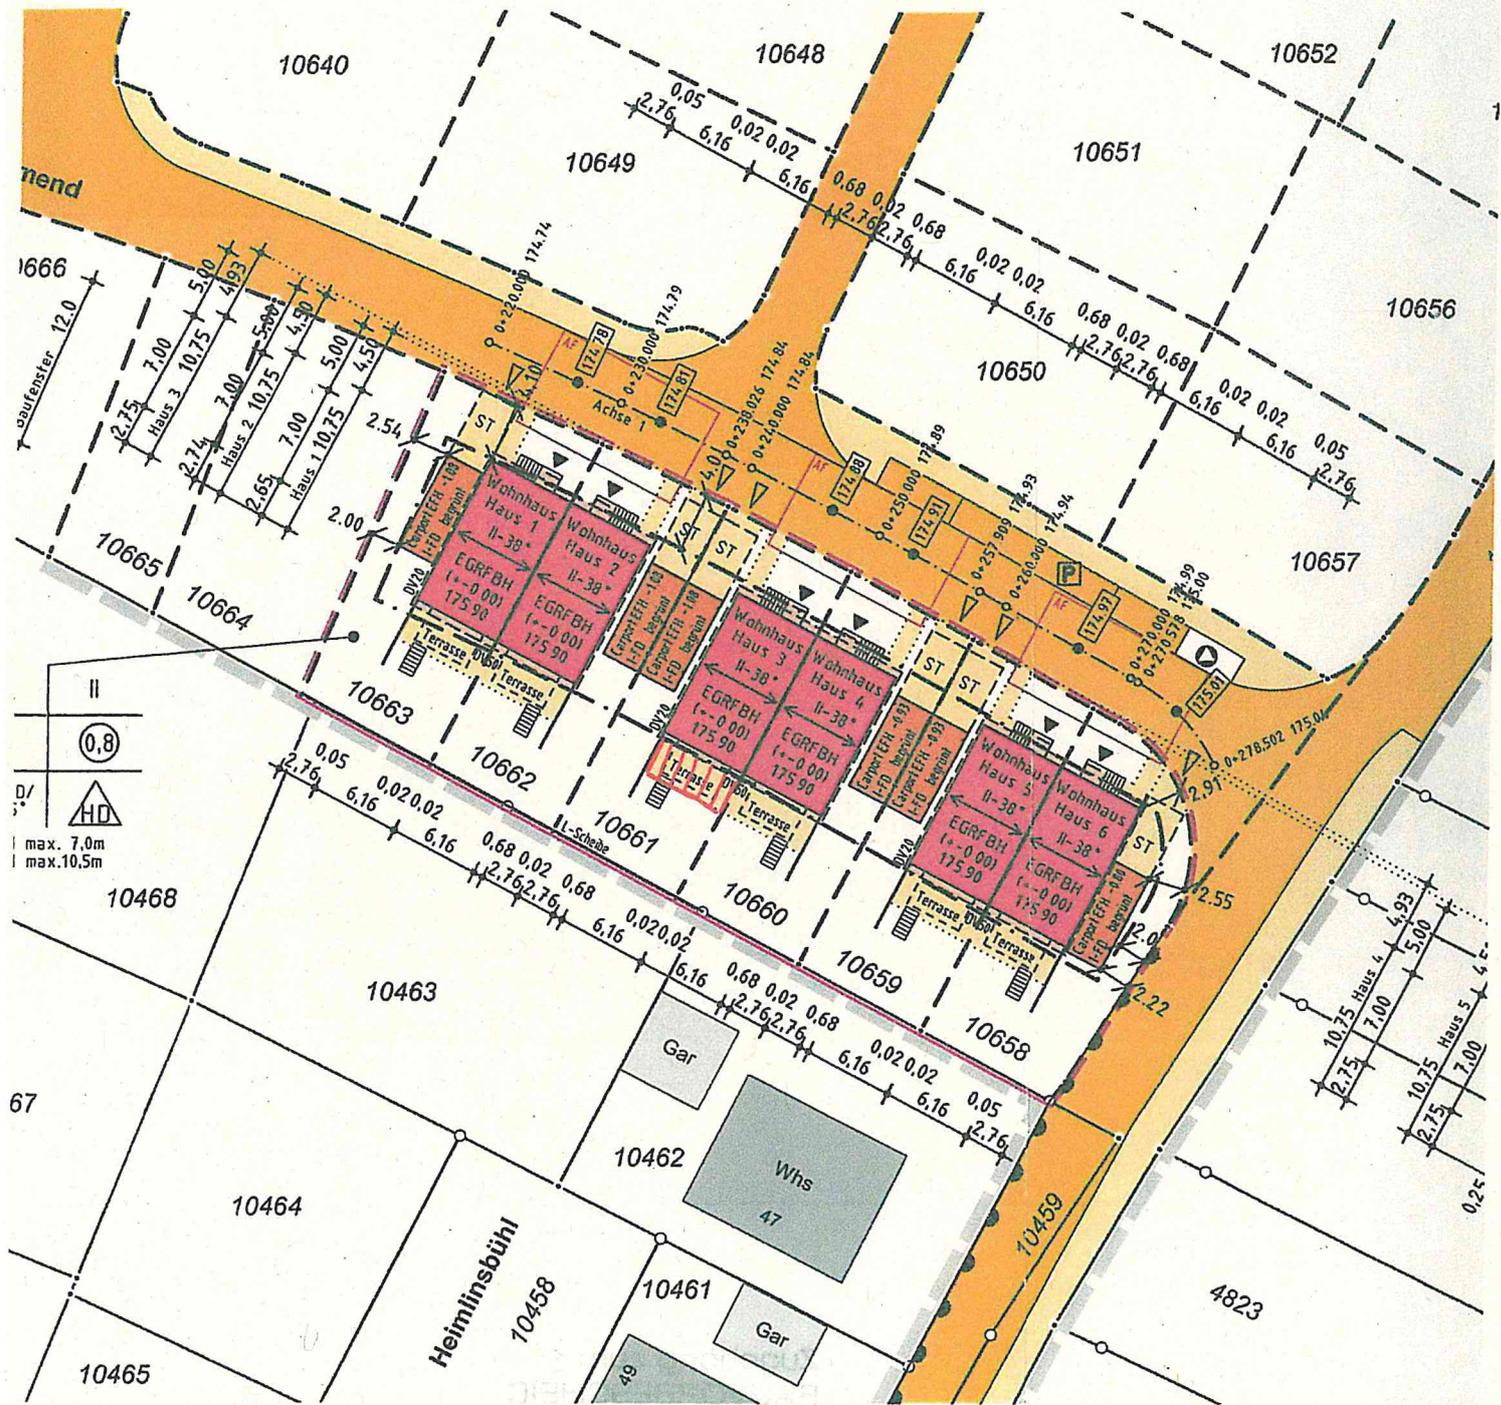

max. 7,0m
max. 10,5m

Höhenangaben in m ü. NN (Höhensystem 130)


GL	Geländehöhe	KD	Kanaldeckel
EFH	EG-Höhe	KS	Kanalsole
TH	Traufhöhe	◆	GPS Höhenrangel
FH	Firsthöhe	==	Balkon

Bebauungsplan: „Breit

Darstellung entspricht dem Liegenschaftskataster; Abweichungen gegenüber dem Grundbuch möglich.

geplante Grenzlinie

Öffentlich bestellter Vermessungsingenieur
Hans-Peter Markstein
79312 Emmendingen

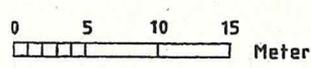

Maßstab 1:500

Angaben über unterirdische Kabel und Versorgungsleitungen sind bei den zuständigen Stellen zu erfragen.

n.
erstreckt
LBOVVO
is
5 LBOVVO
49
abs. 2 LBO)

