


Landkreis: Emmendingen  
Stadt: Kenzingen  
Gemarkung: Kenzingen

# Lageplan

Zeichnerischer Teil zum Bauantrag (§ 4 LBOVVO)  
Änderung zum Lageplan vom 26.07.2021

|                    |                           |
|--------------------|---------------------------|
|                    | II                        |
| WA                 | THmax 7,0m<br>GHmax 10,5m |
| GRZ 0,4            | GFZ 0,8                   |
| SD/PD/WD/ZD 20-45° | SD/PD/WD/ZD 20-45°        |


Proj.: 13.542

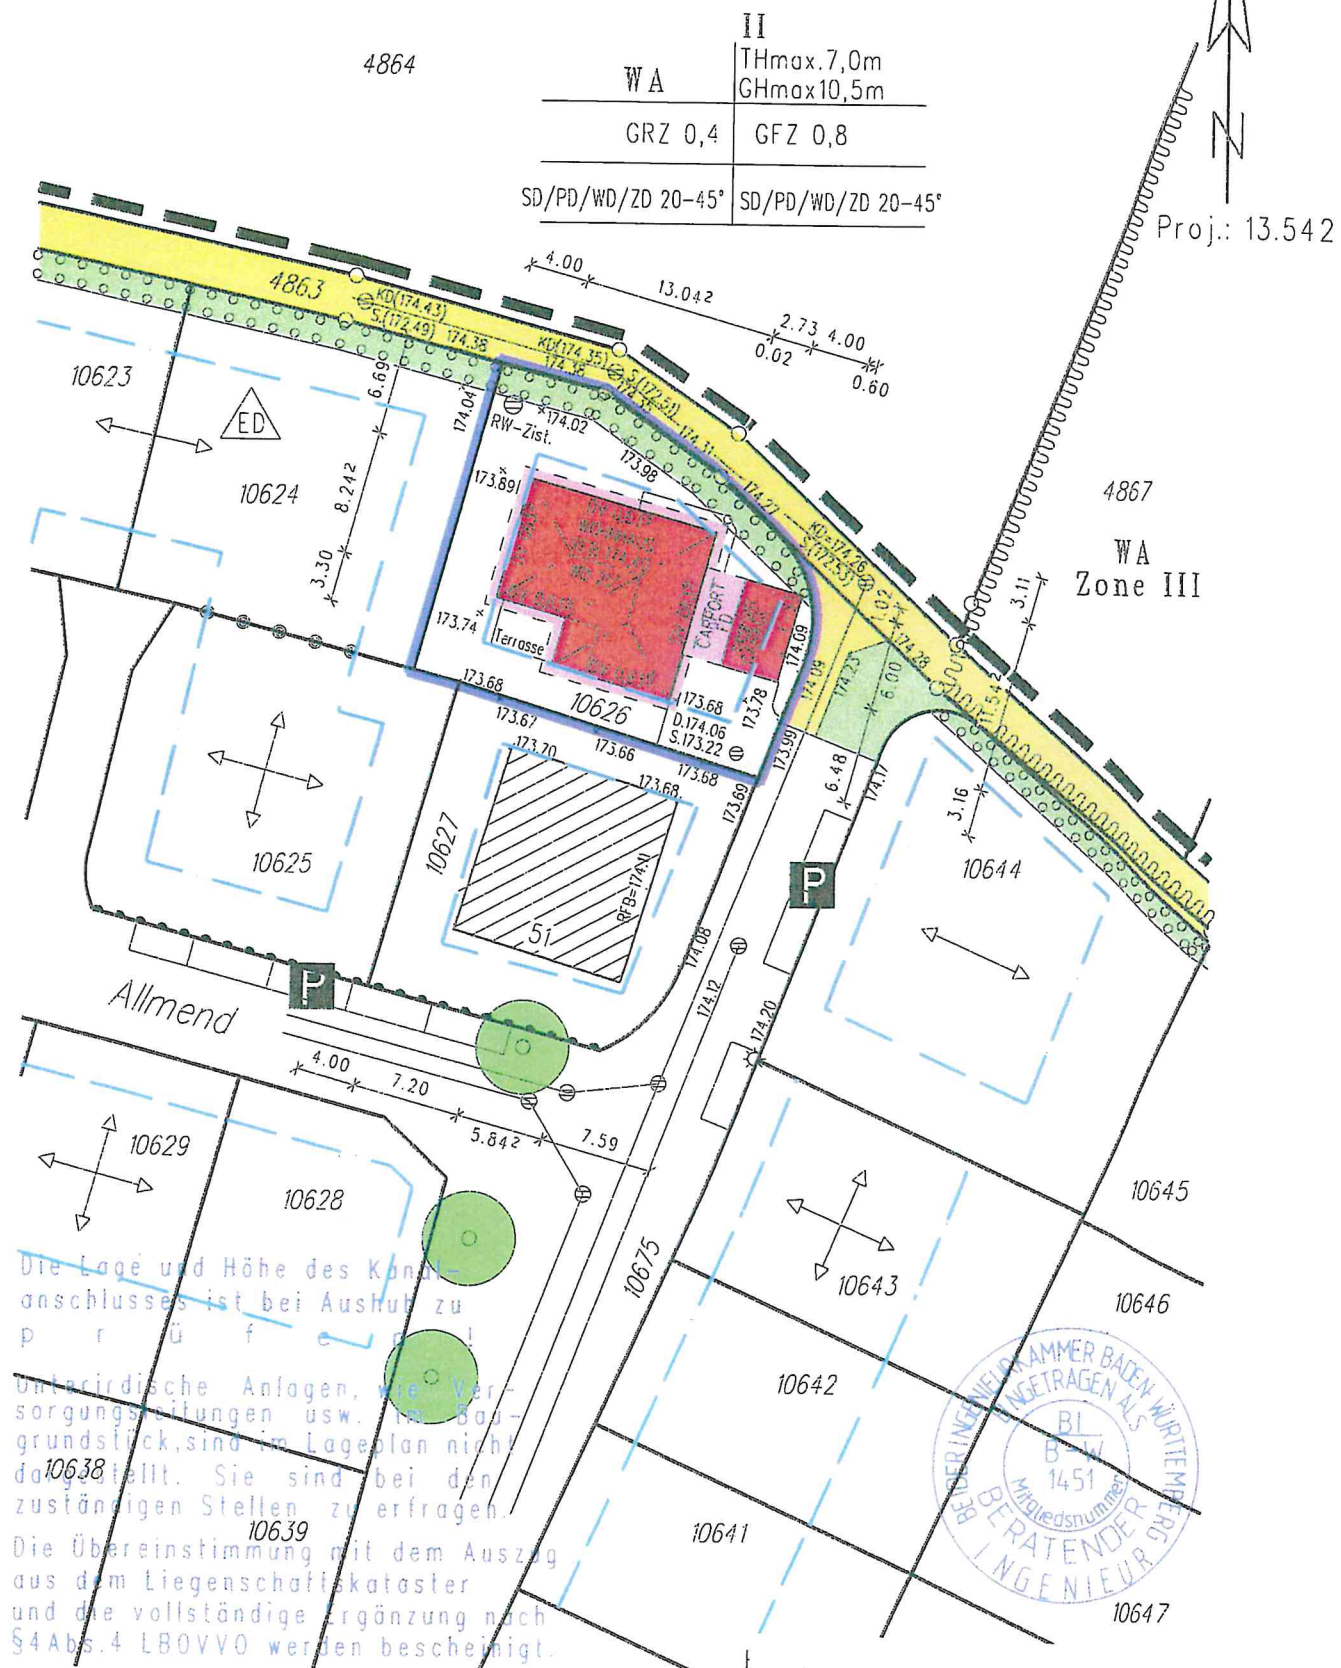

Maßstab 1:500


geferligt: 22.09.2021

KfW 55  
 Ausbaustufe SF  
 alle Fenster mit elektr. Rollläden  
 Sockelranddämmung

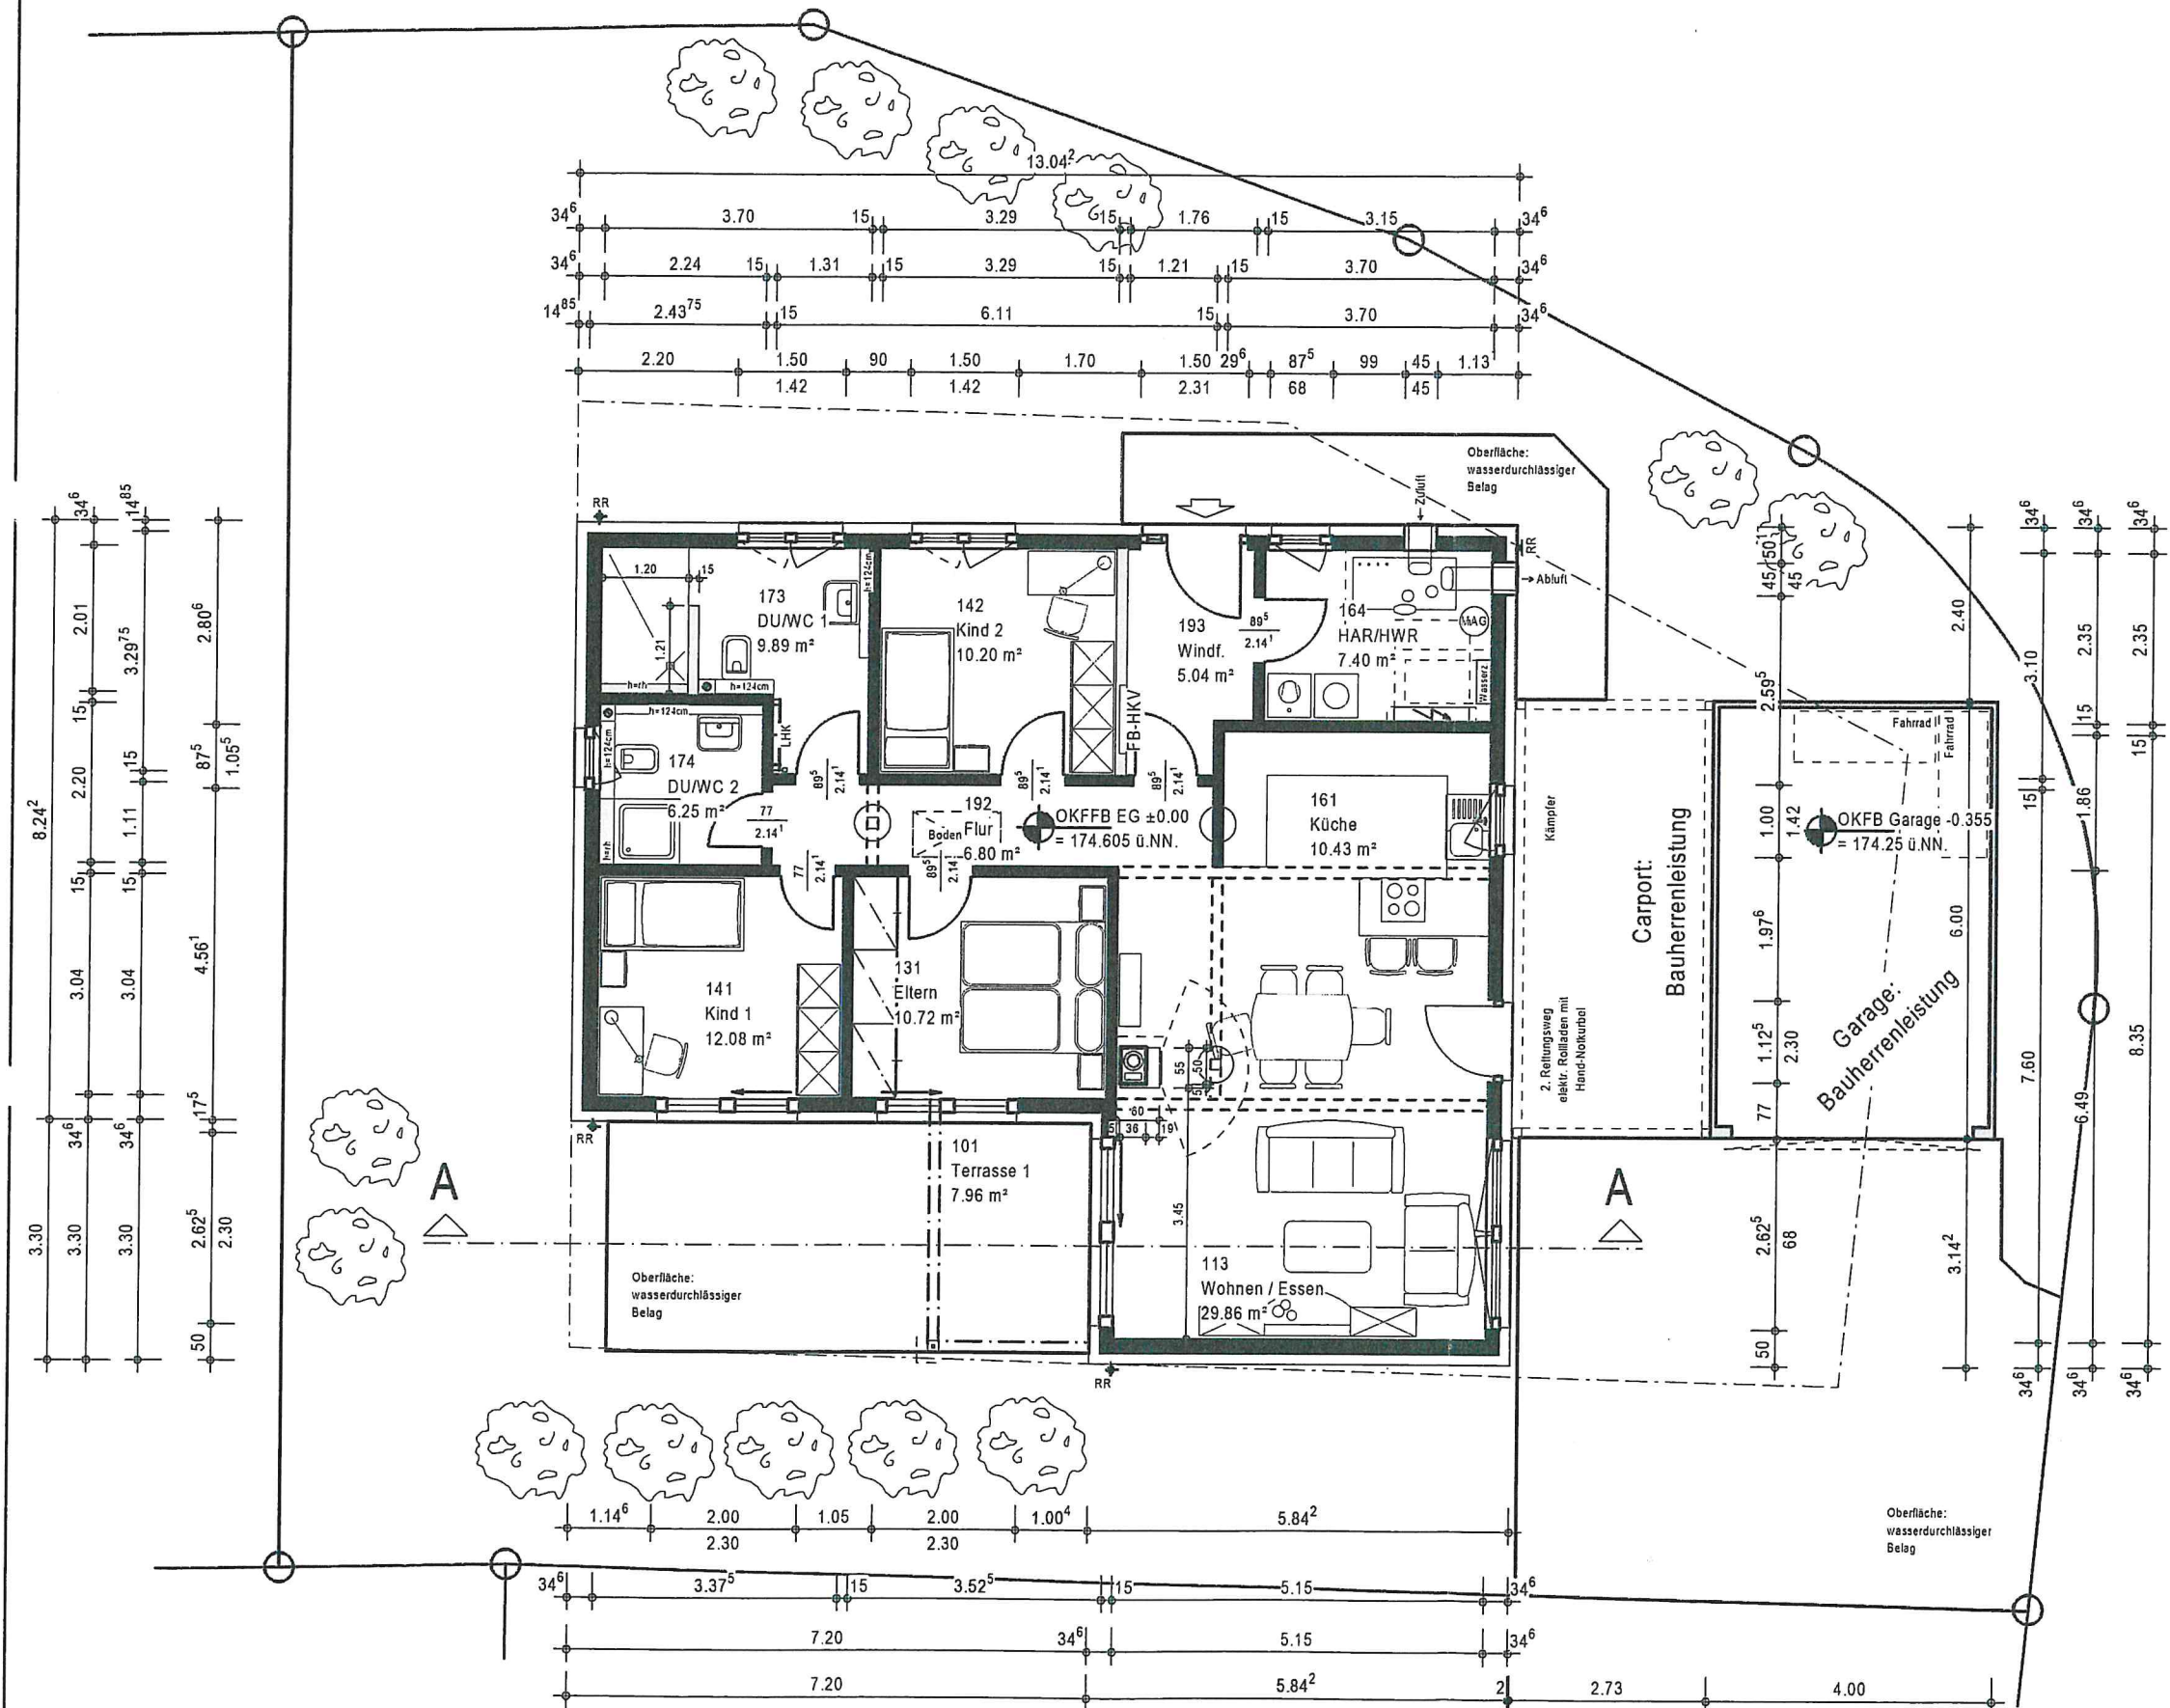





KfW 55  
Ausbaustufe SF

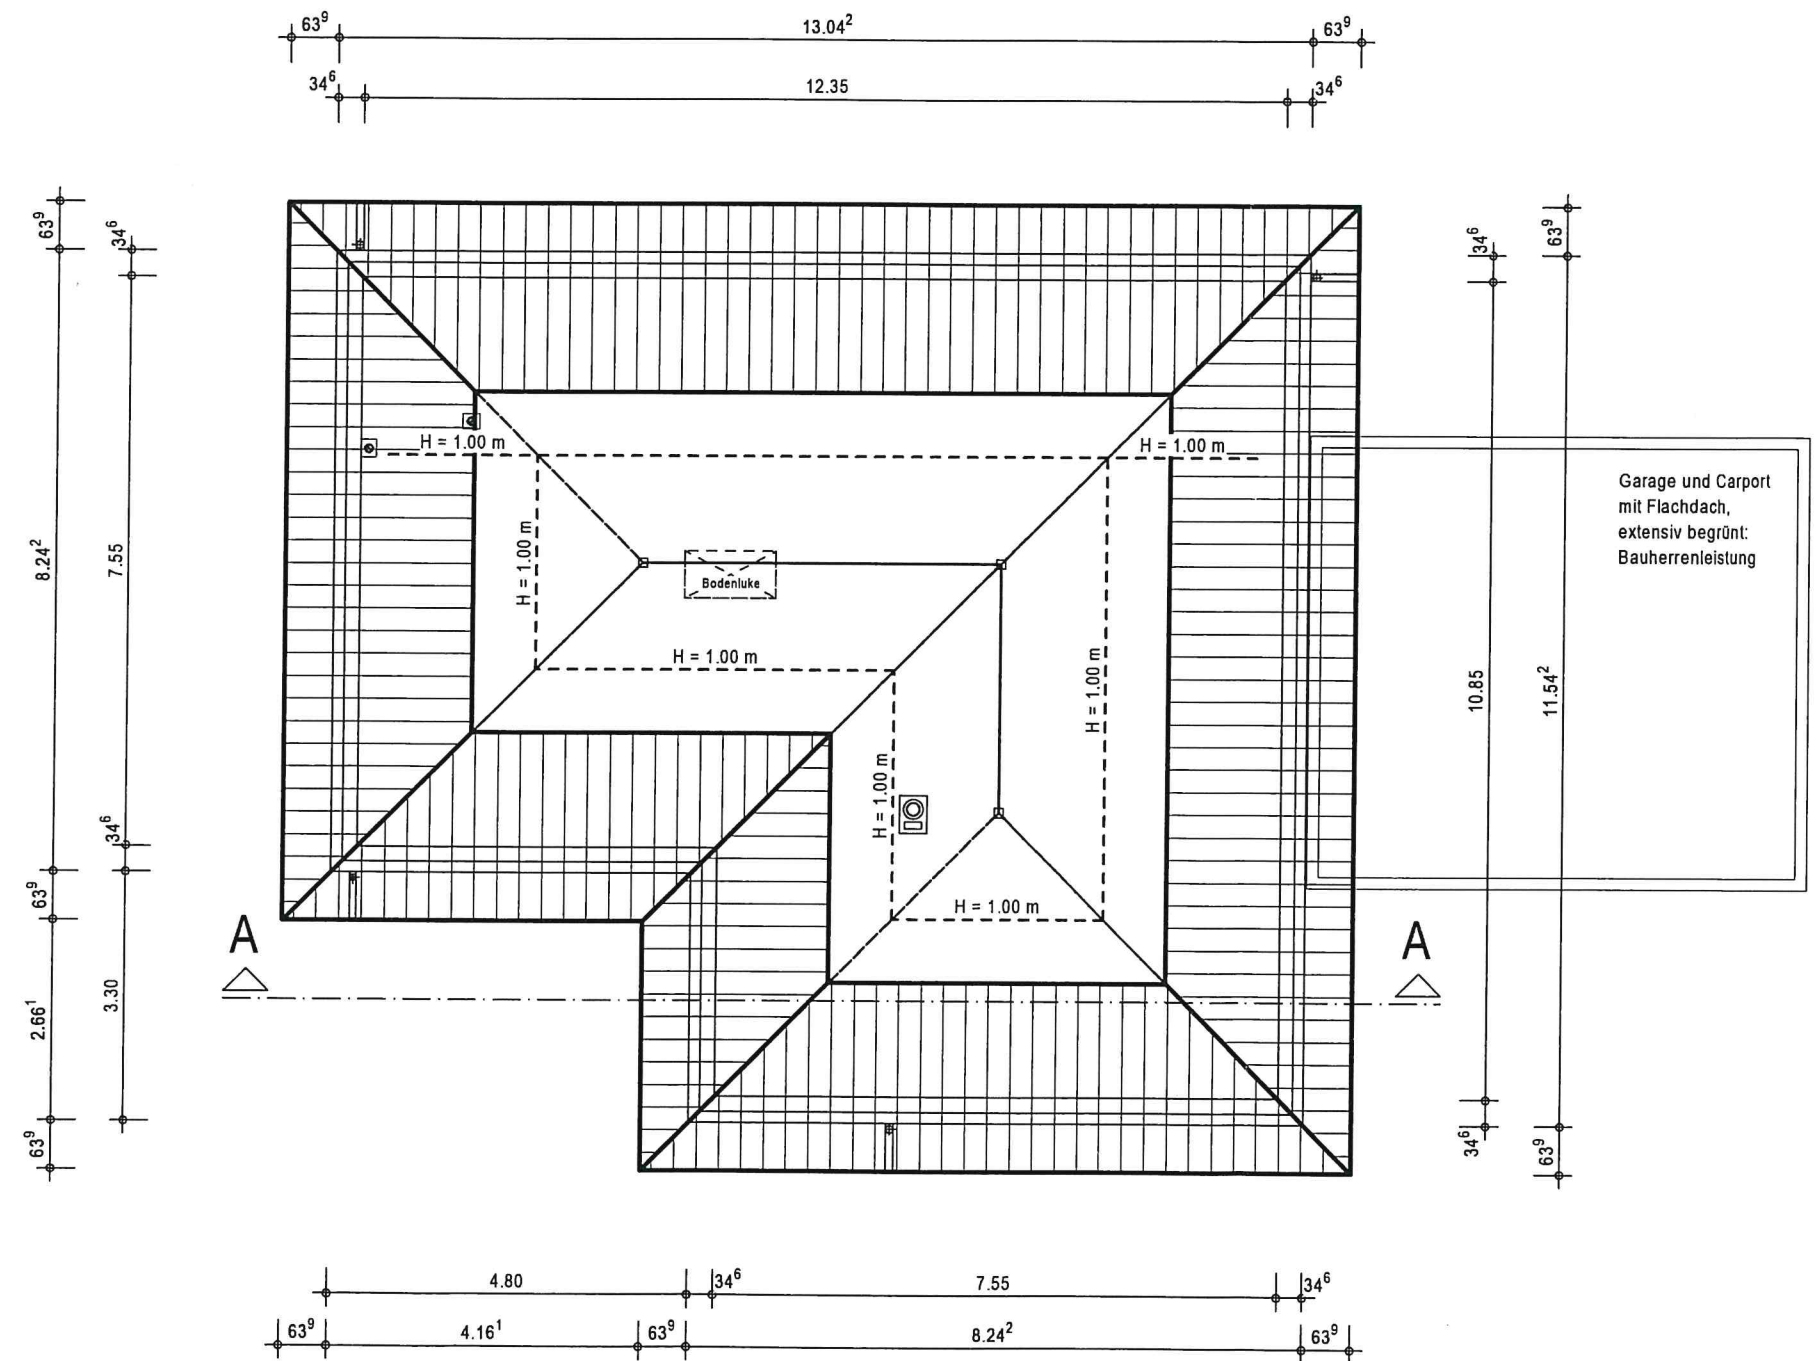




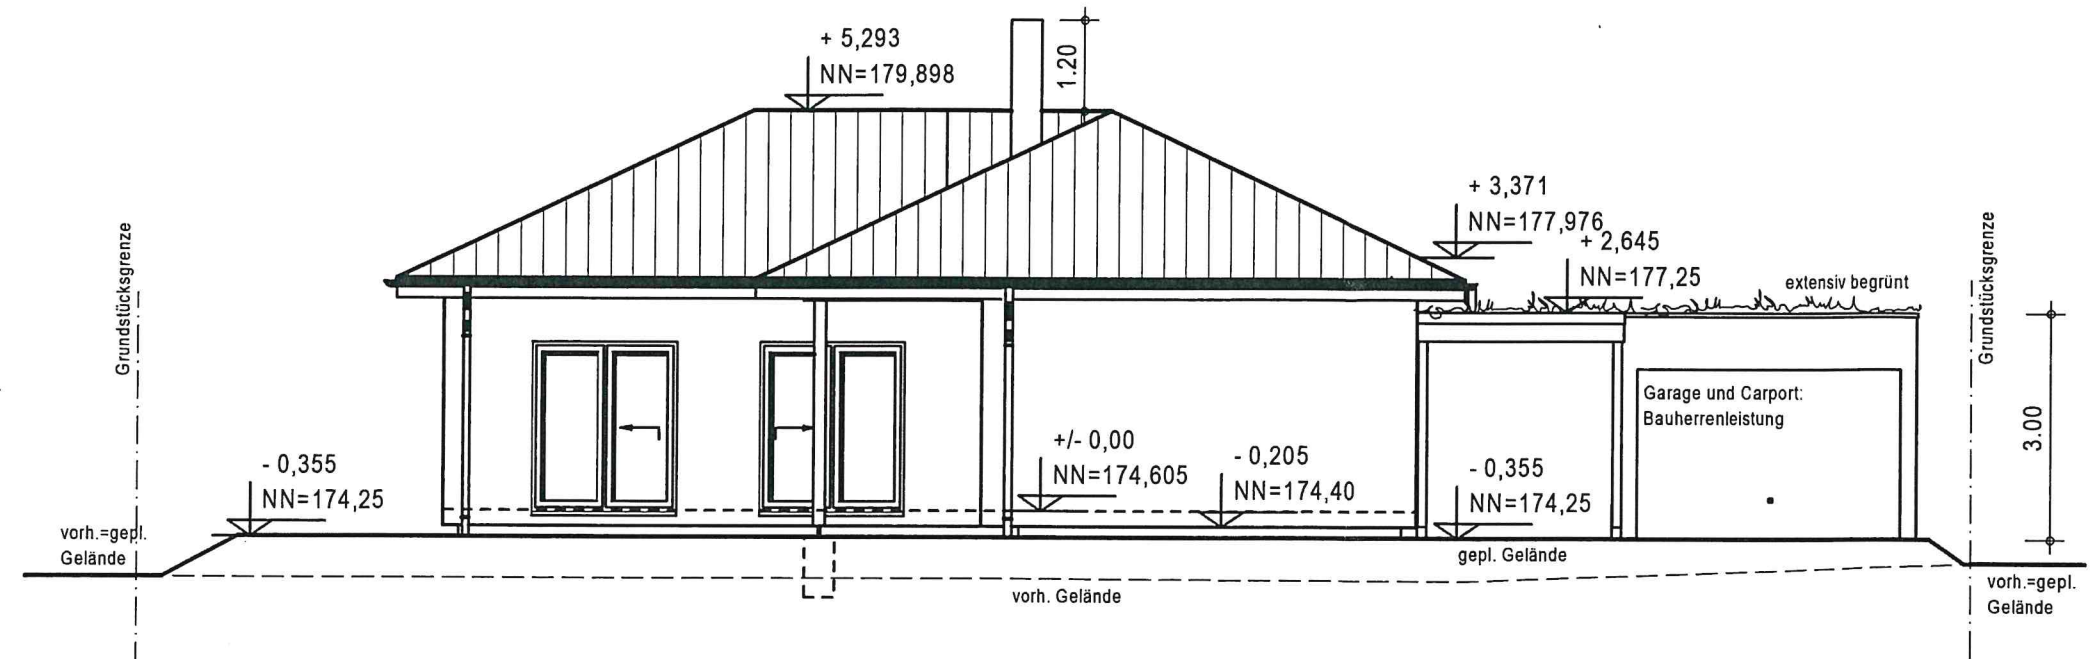


Ansicht Süd

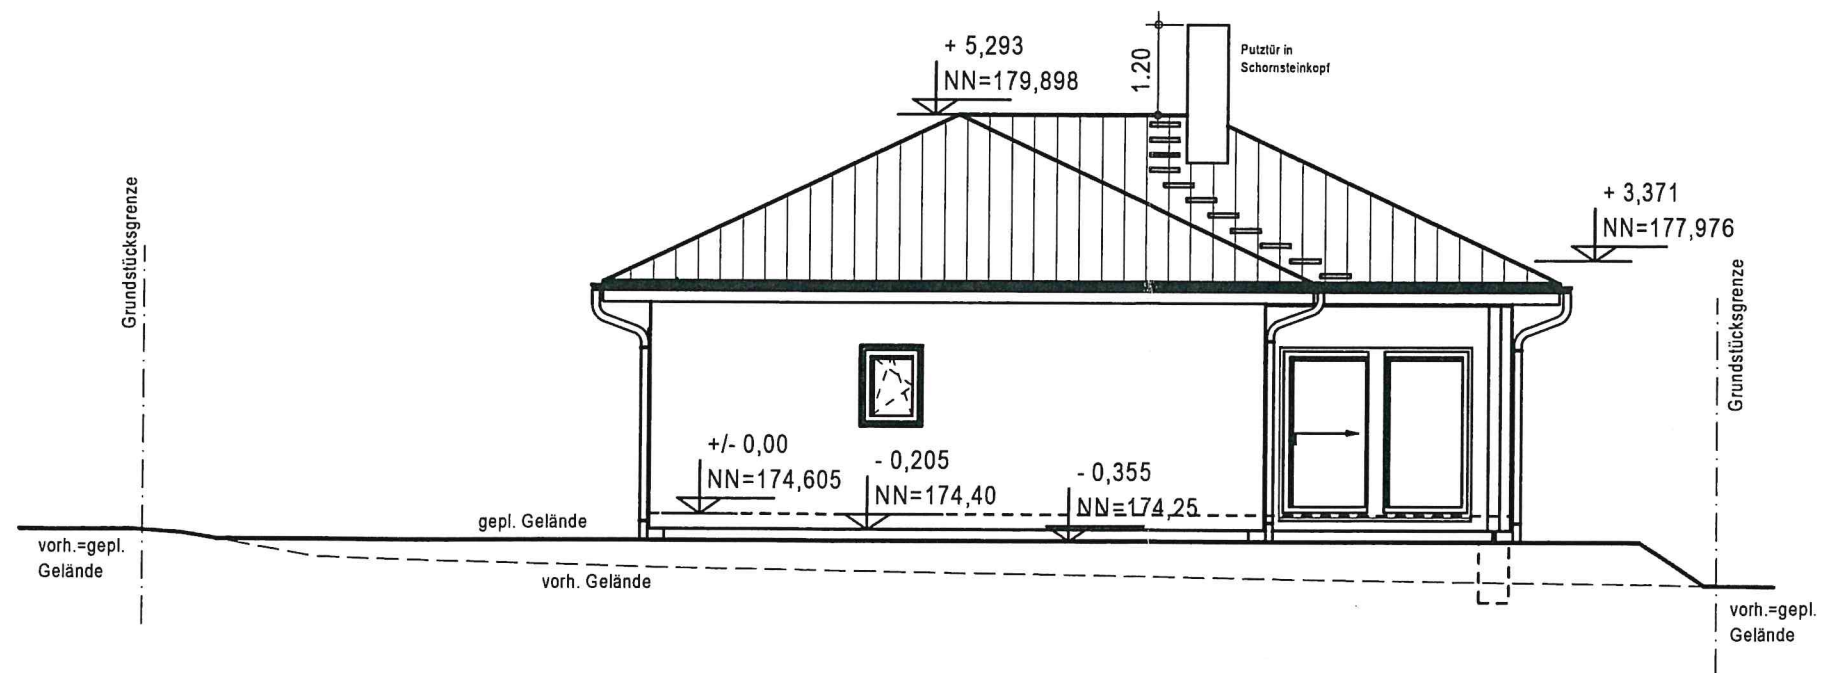

Ansicht West

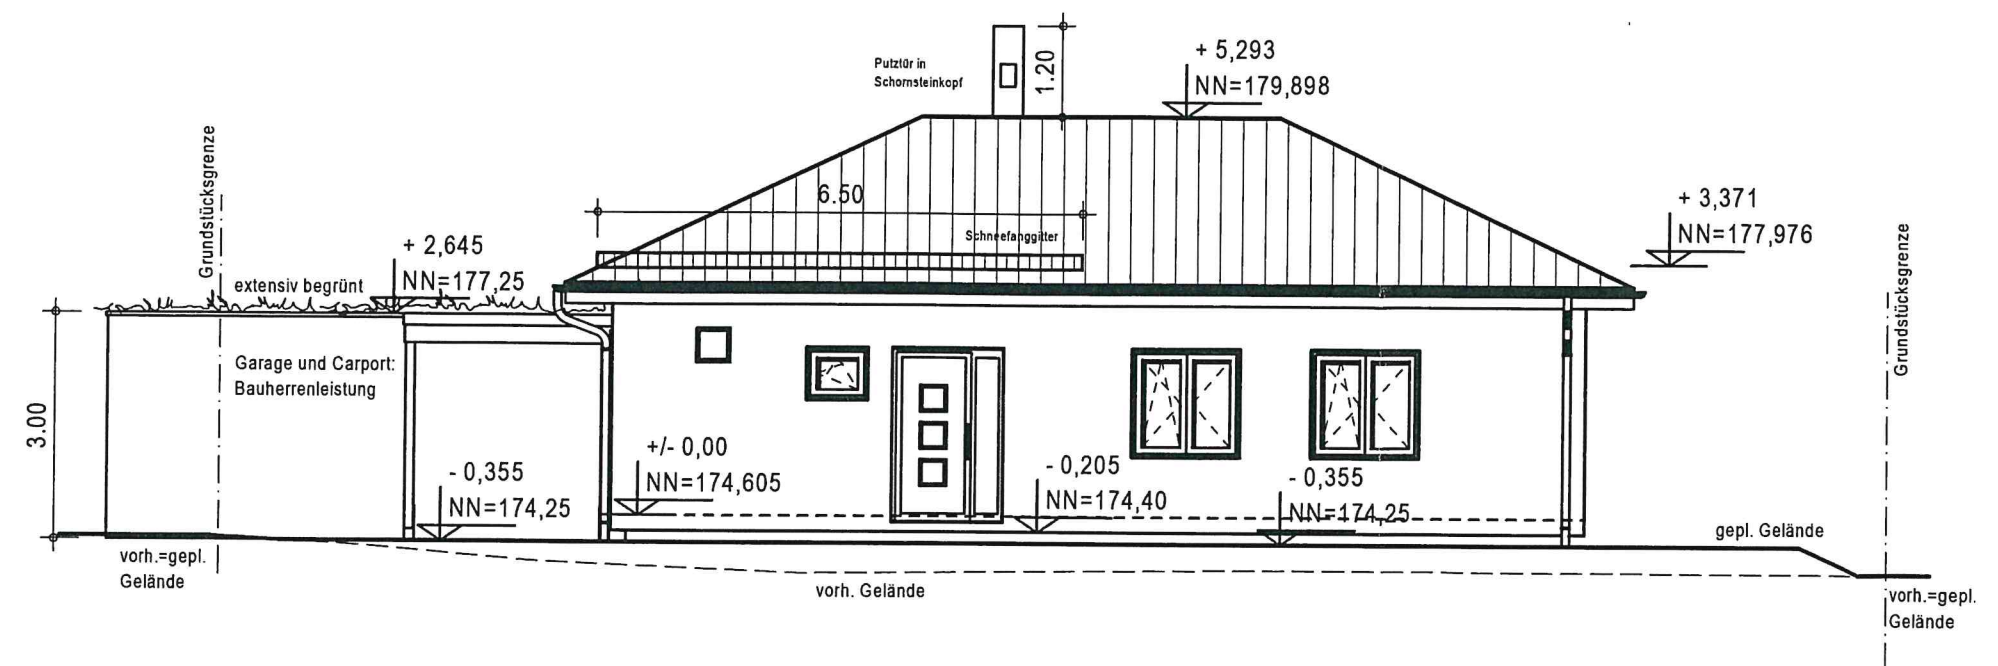

Ansicht Nord

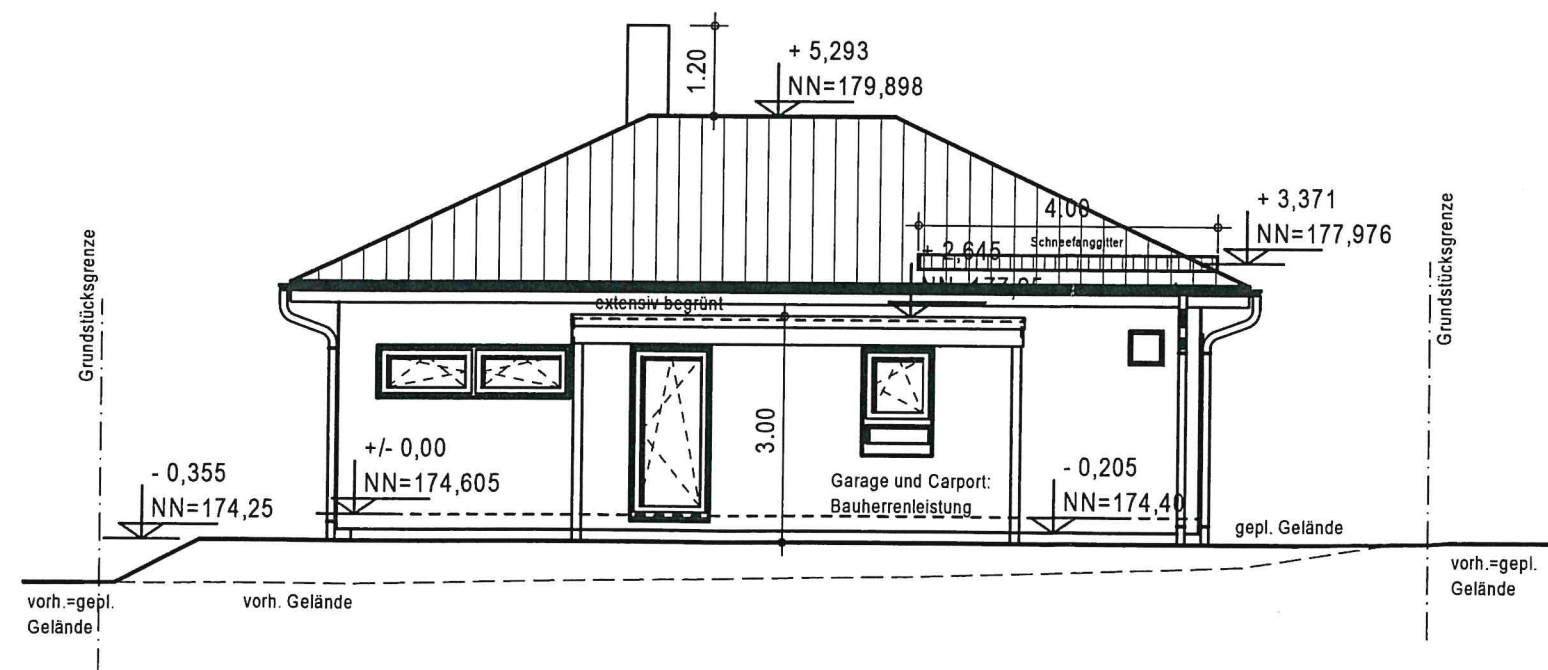

Ansicht Ost