


Lageplan

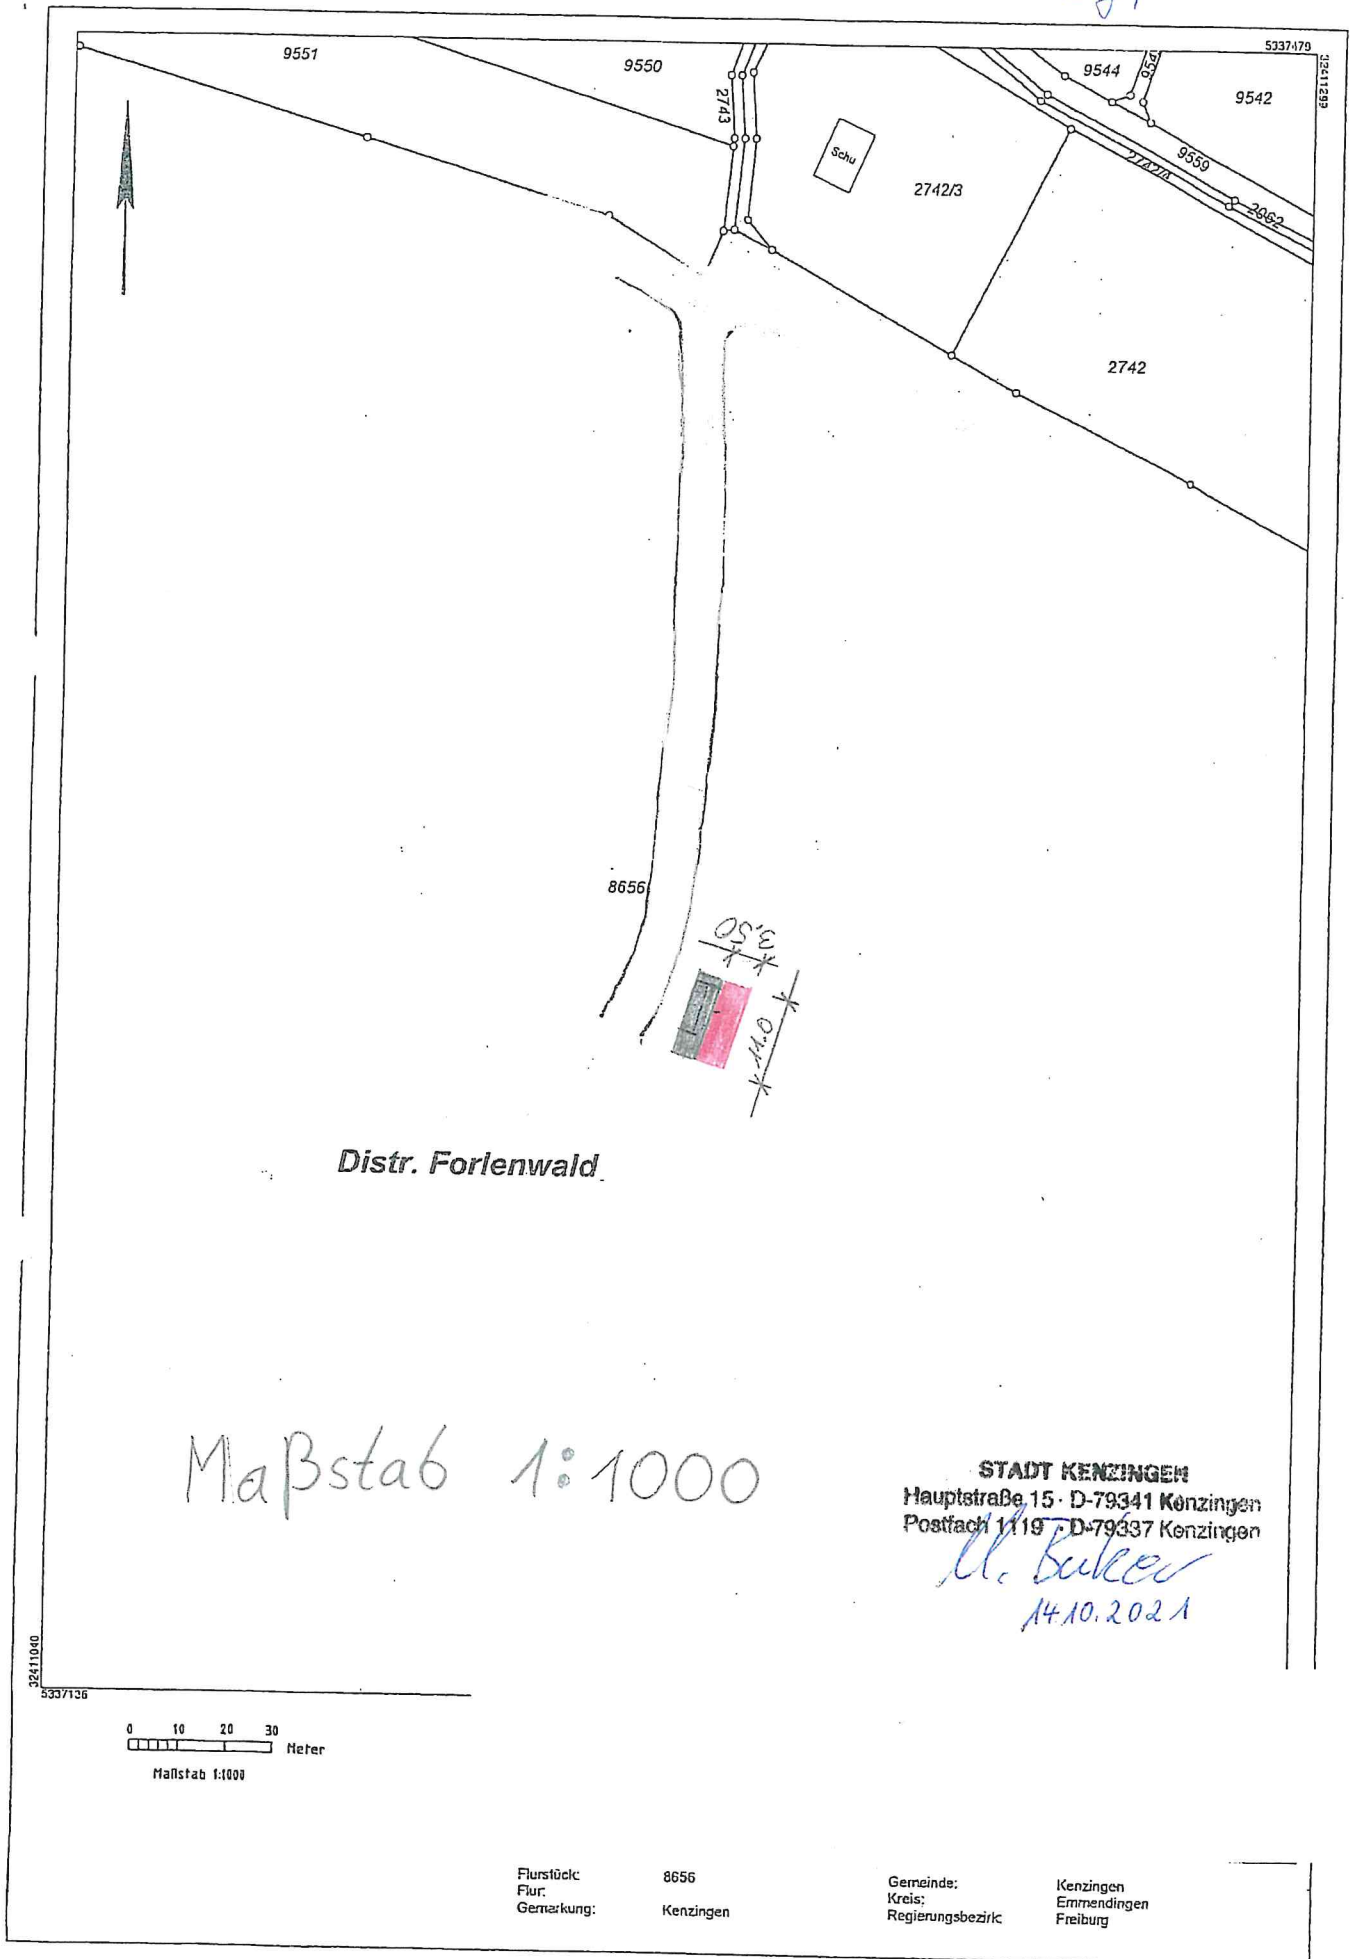

Distr. Forlenwald

Maßstab 1:1000

STADT KENZINGEN
Hauptstraße 15 · D-79341 Kenzingen
Postfach 1119 · D-79337 Kenzingen

M. Bülker
14.10.2021

0 10 20 30
Meter
Maßstab 1:1000

Flurstück: 8656
Flur:
Gemarkung: Kenzingen

Gemeinde:
Kreis:
Regierungsbezirk:

Kenzingen
Emmendingen
Freiburg

