


Lageplan

Zeichn. Teil zum Bauantrag
(§4 LBOVVO)



Kreis : Emmendingen
Gemeinde : Kenzingen
Gemarkung : Hecklingen
Flurstück-Nr. : 1749/1

Maßstab 1:500

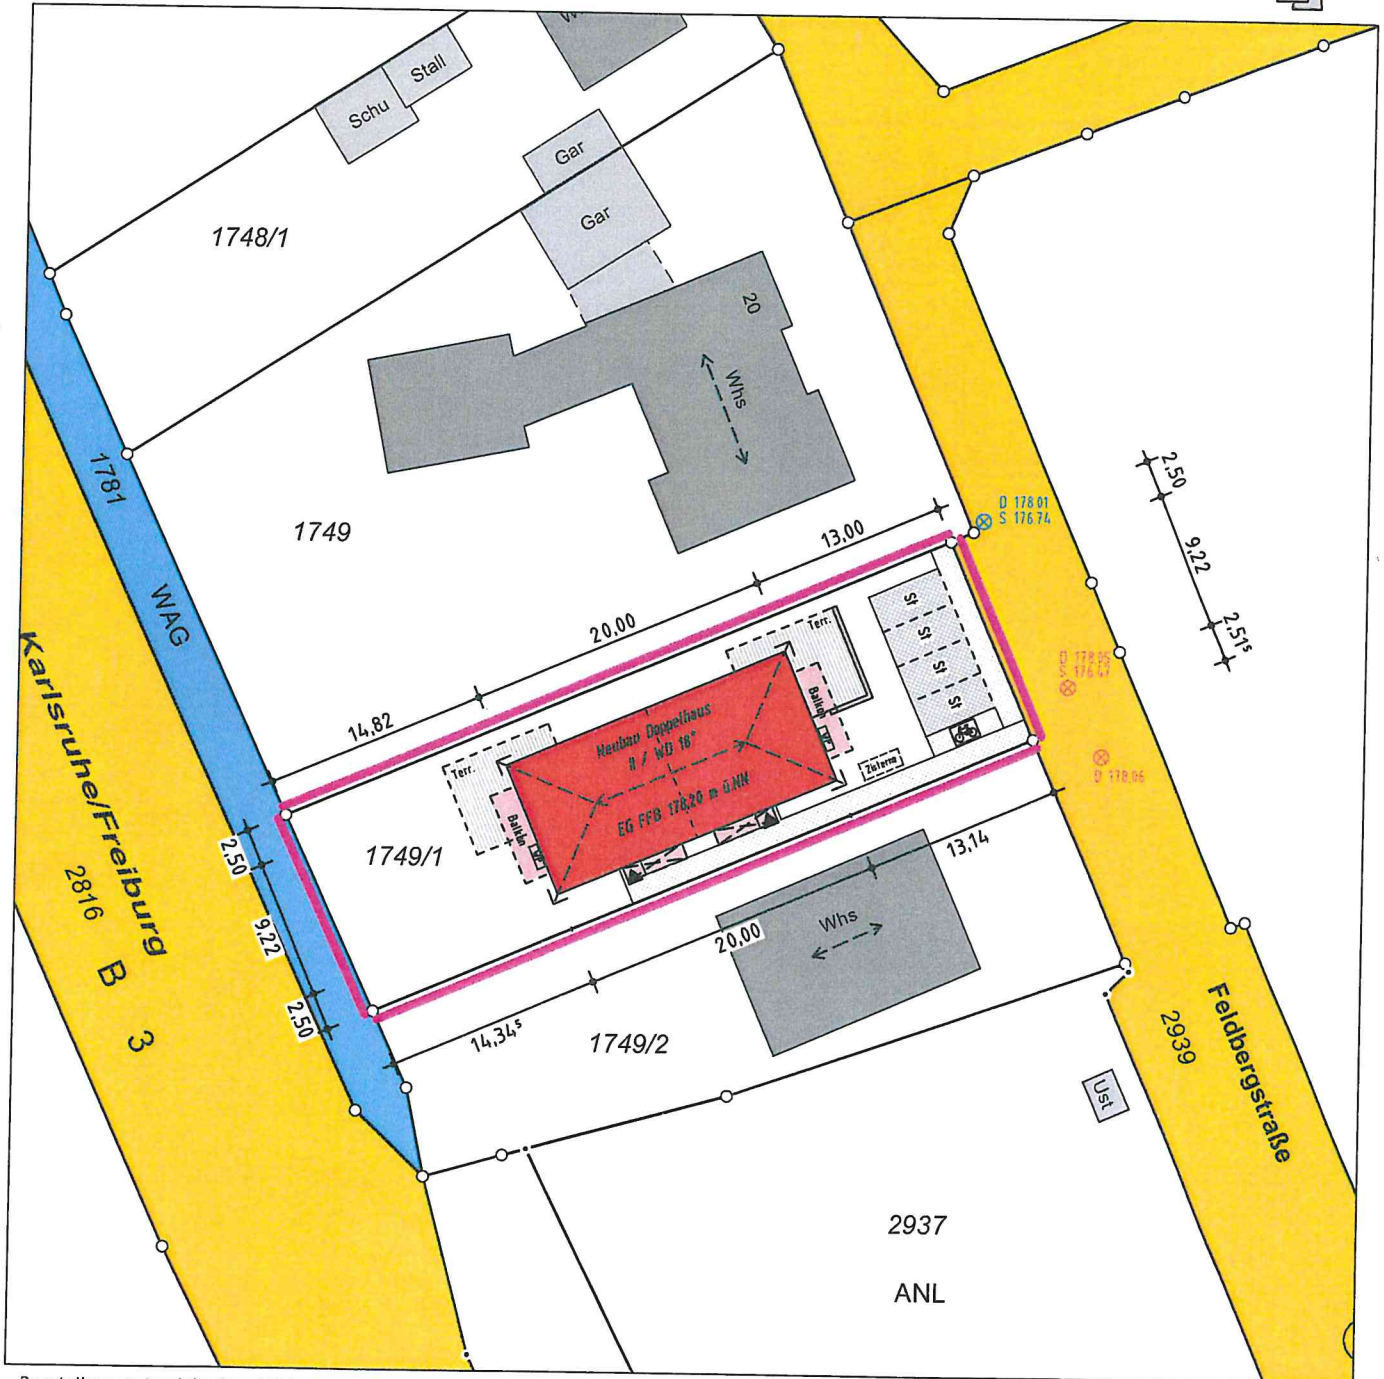


Darstellung entspricht dem LIKA
Maße dürfen nicht abgegriffen werden
Vervielfältigungen, Vergrößerungen und
Verkleinerungen sind verboten

Obergeschoss

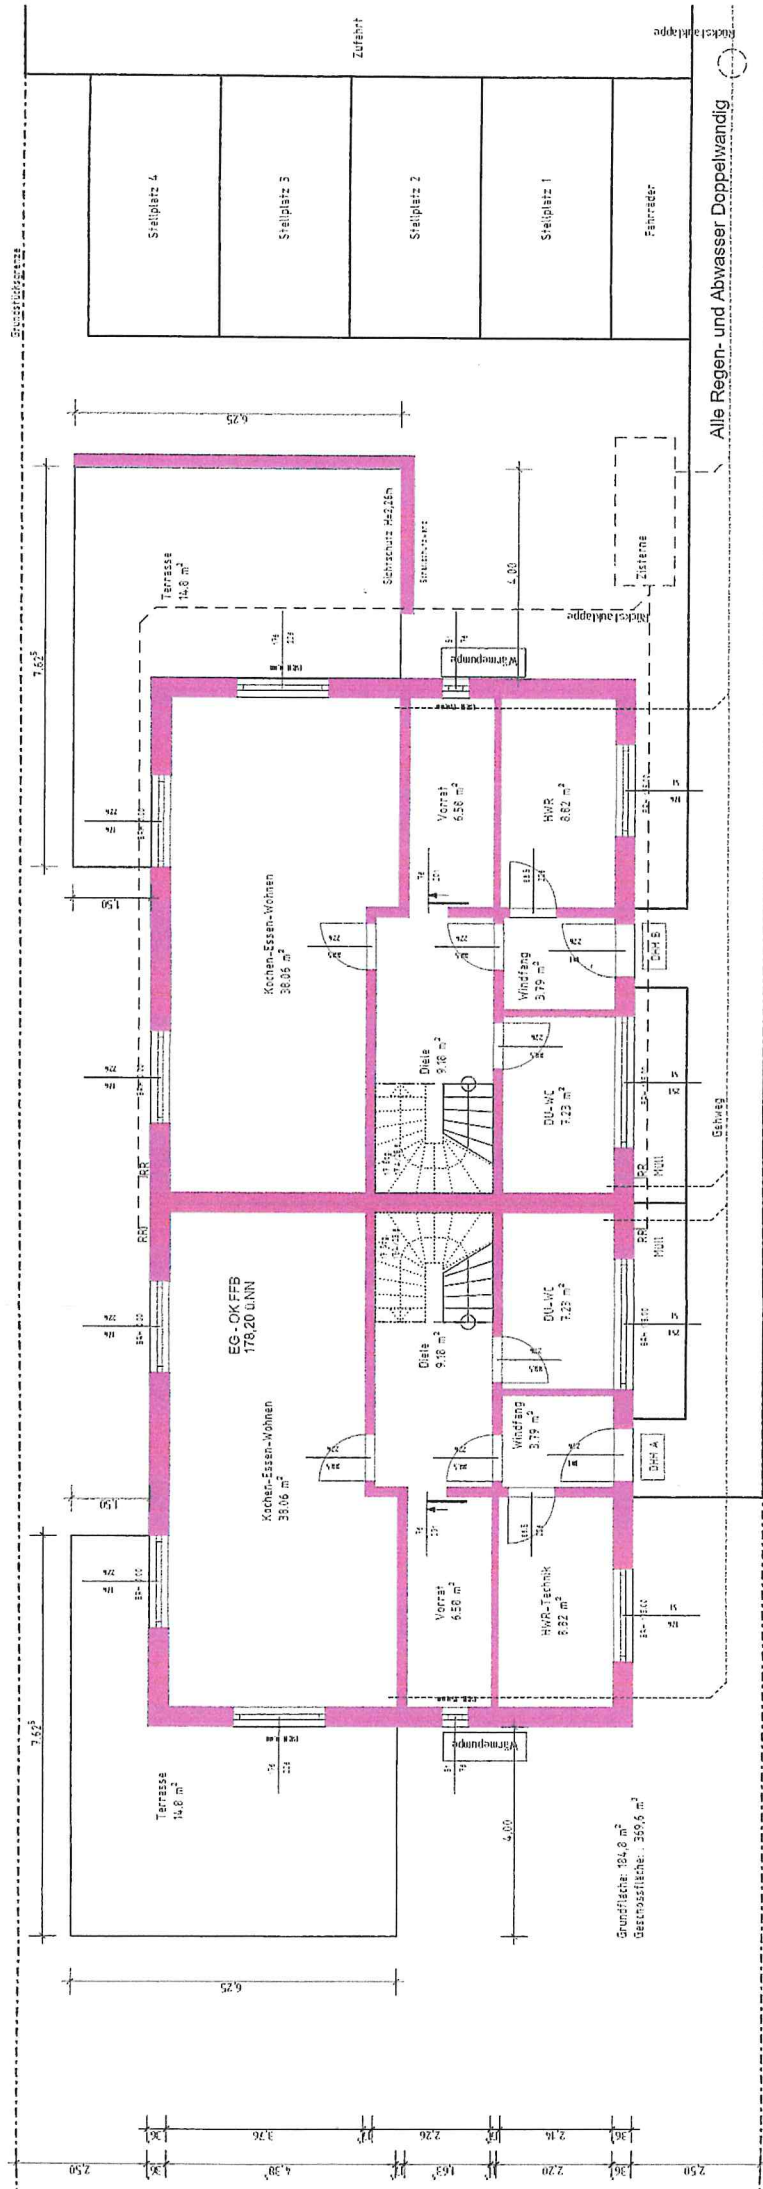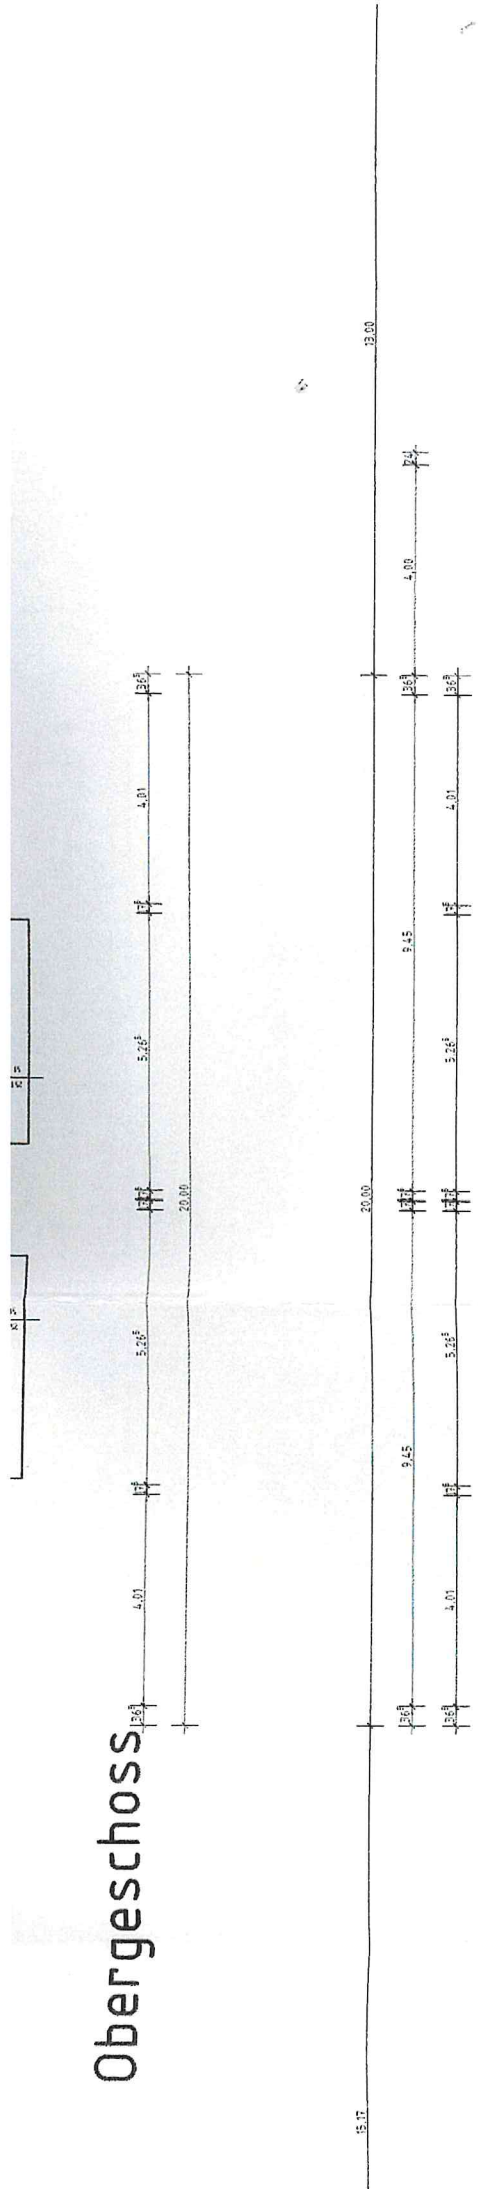

Erdgeschoss

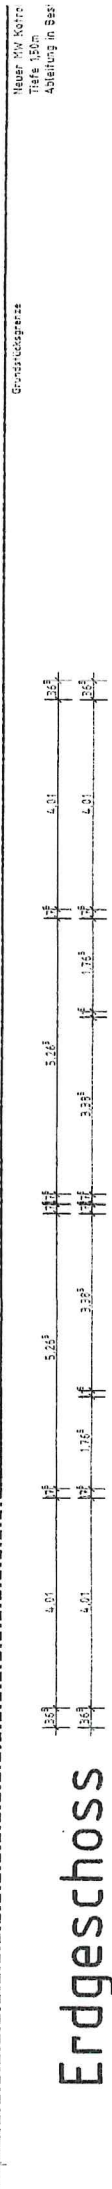

Neuer VOR KOTTE
Tiefe 150m
Abteilung in 50m

Großverkleidung



Alle Regen- und Abwasser Doppelwandig

Stückschalung

Zulauf



Einbauschalung

Grundfläche: 104,0 m²
Gesamtfläche: 355,5 m²


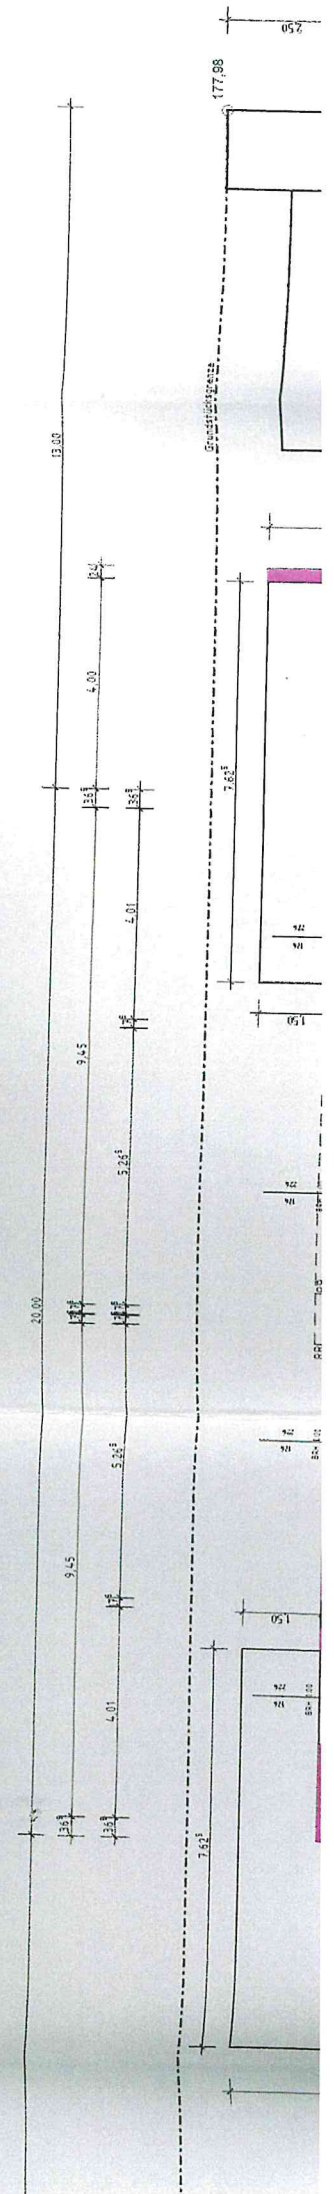
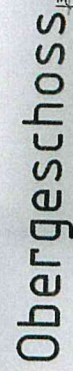





West Ansicht

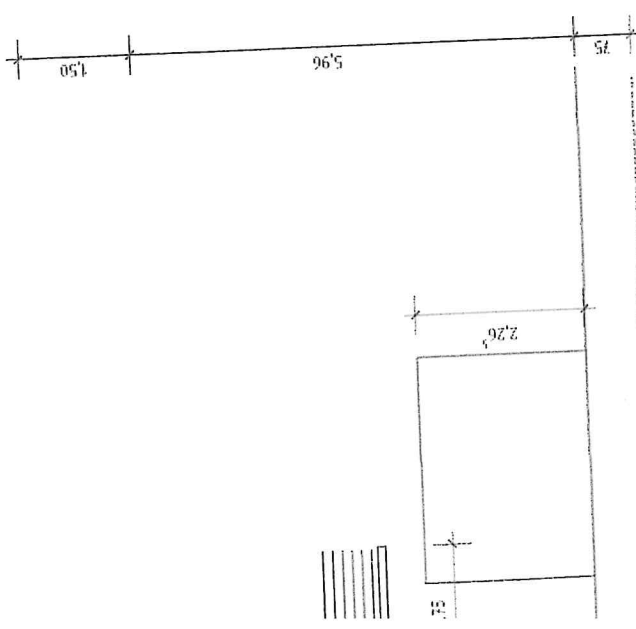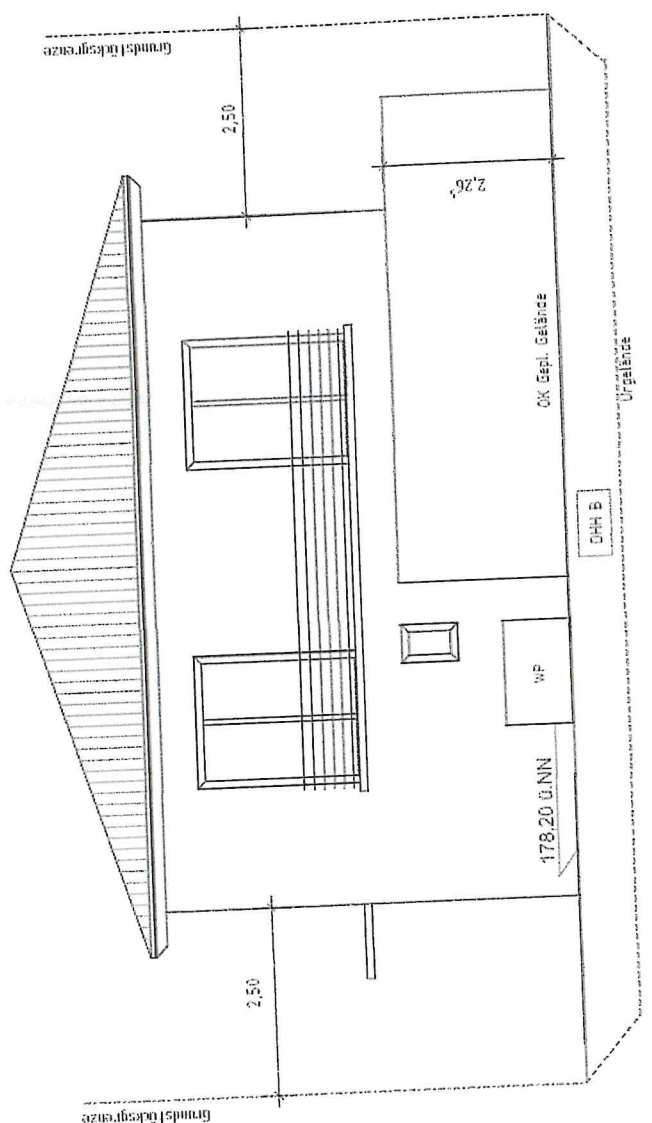


Ost Ansicht

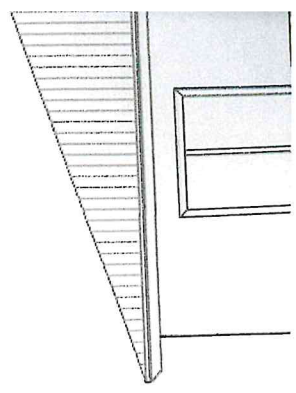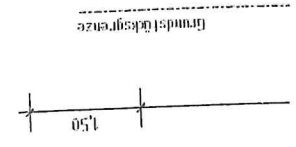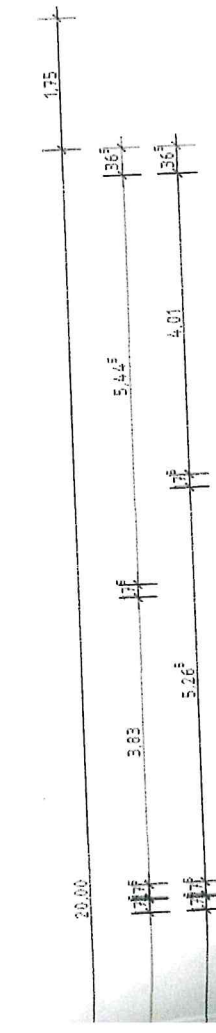


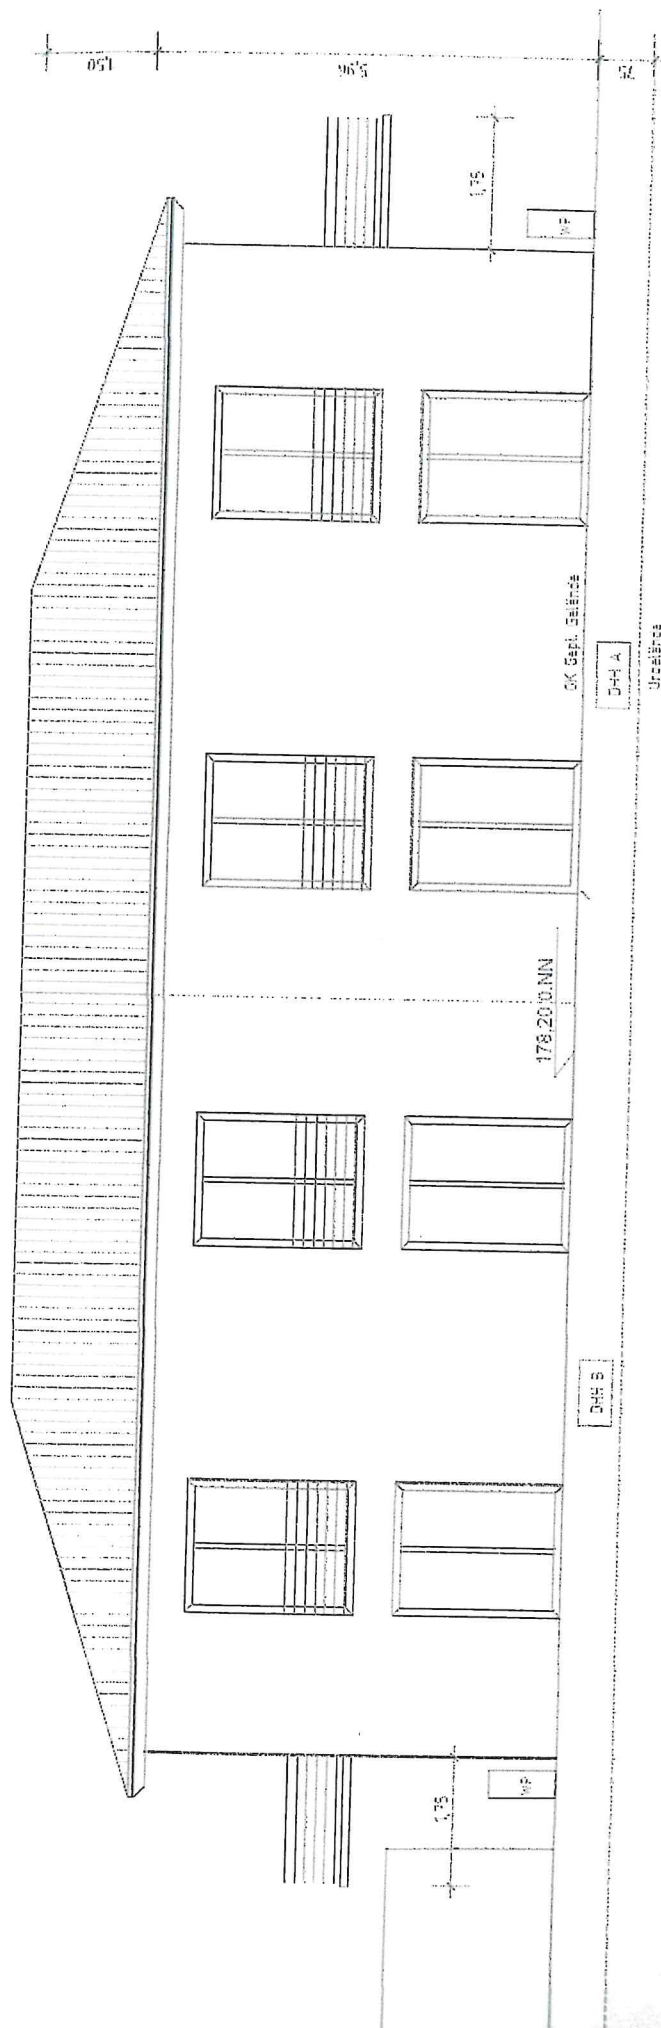

Nord Ansicht

Zimmermannsche Maschinenfabrik
 Technisch 18.000 m²
 Stacheldraht
 Holz- und Eisenwaren
 Eisen- und Stahlwaren
 Eisen- und Stahlwaren
 Eisen- und Stahlwaren

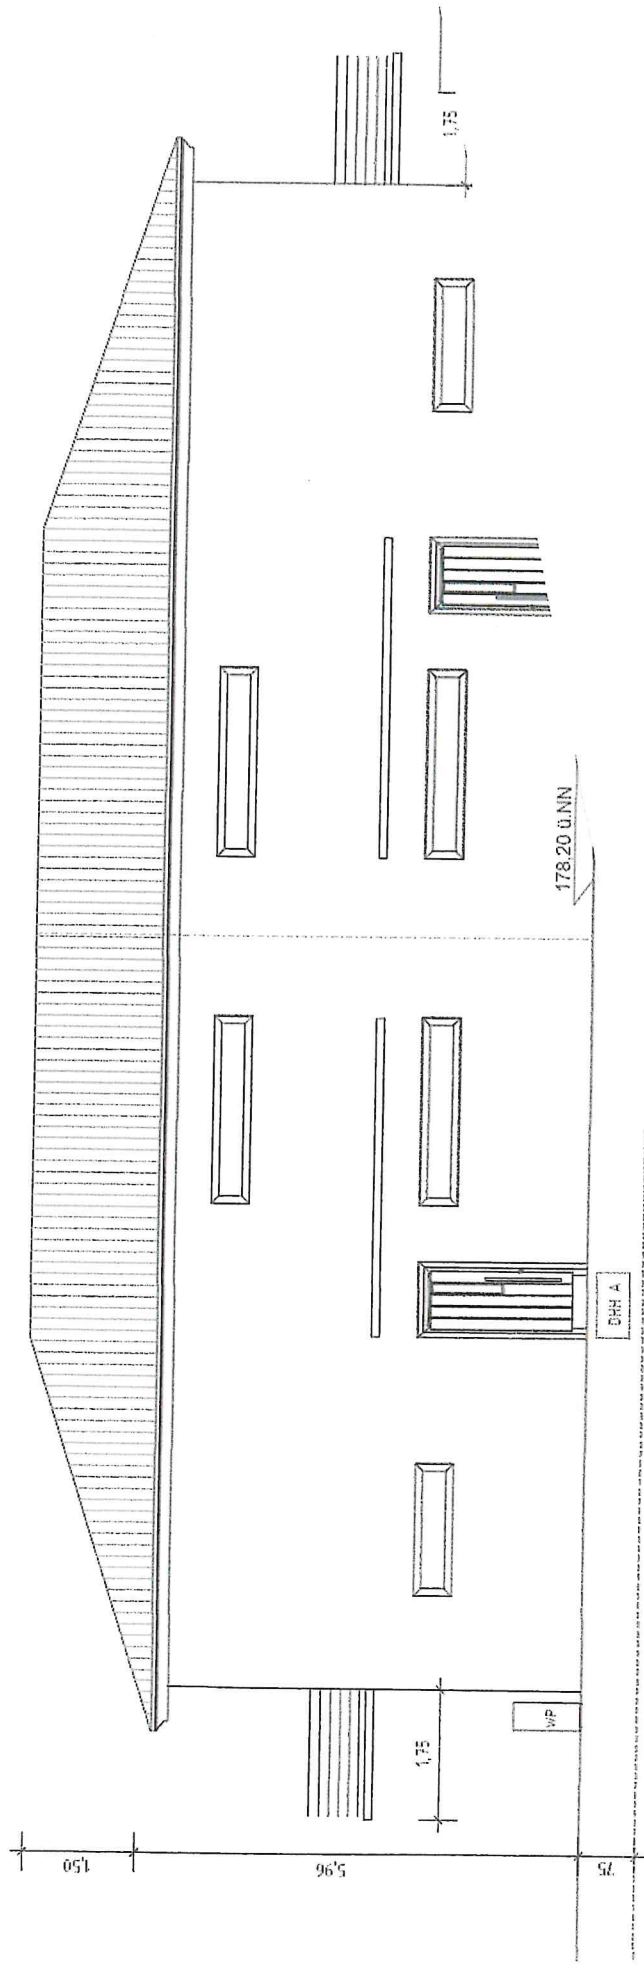

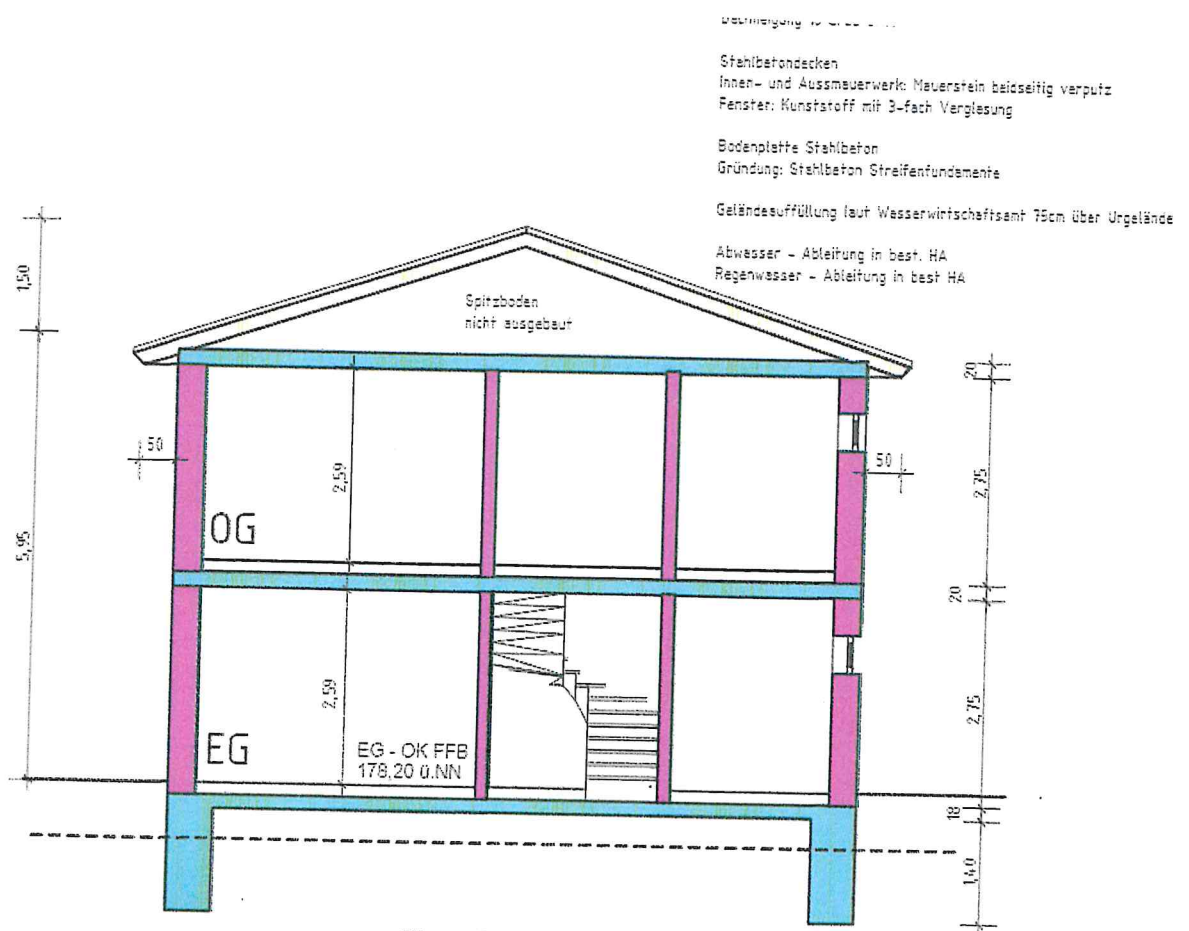

Schnitt