

Lageplan

Zeichn. Teil zum Bauantrag


(§4 LBOVVVO)

Kreis : Emmendingen


Gemeinde : Kenzingen

Gemarkung : Kenzingen


Flurstück-Nr. : 10631

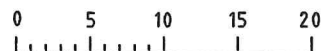




Maßstab 1:500

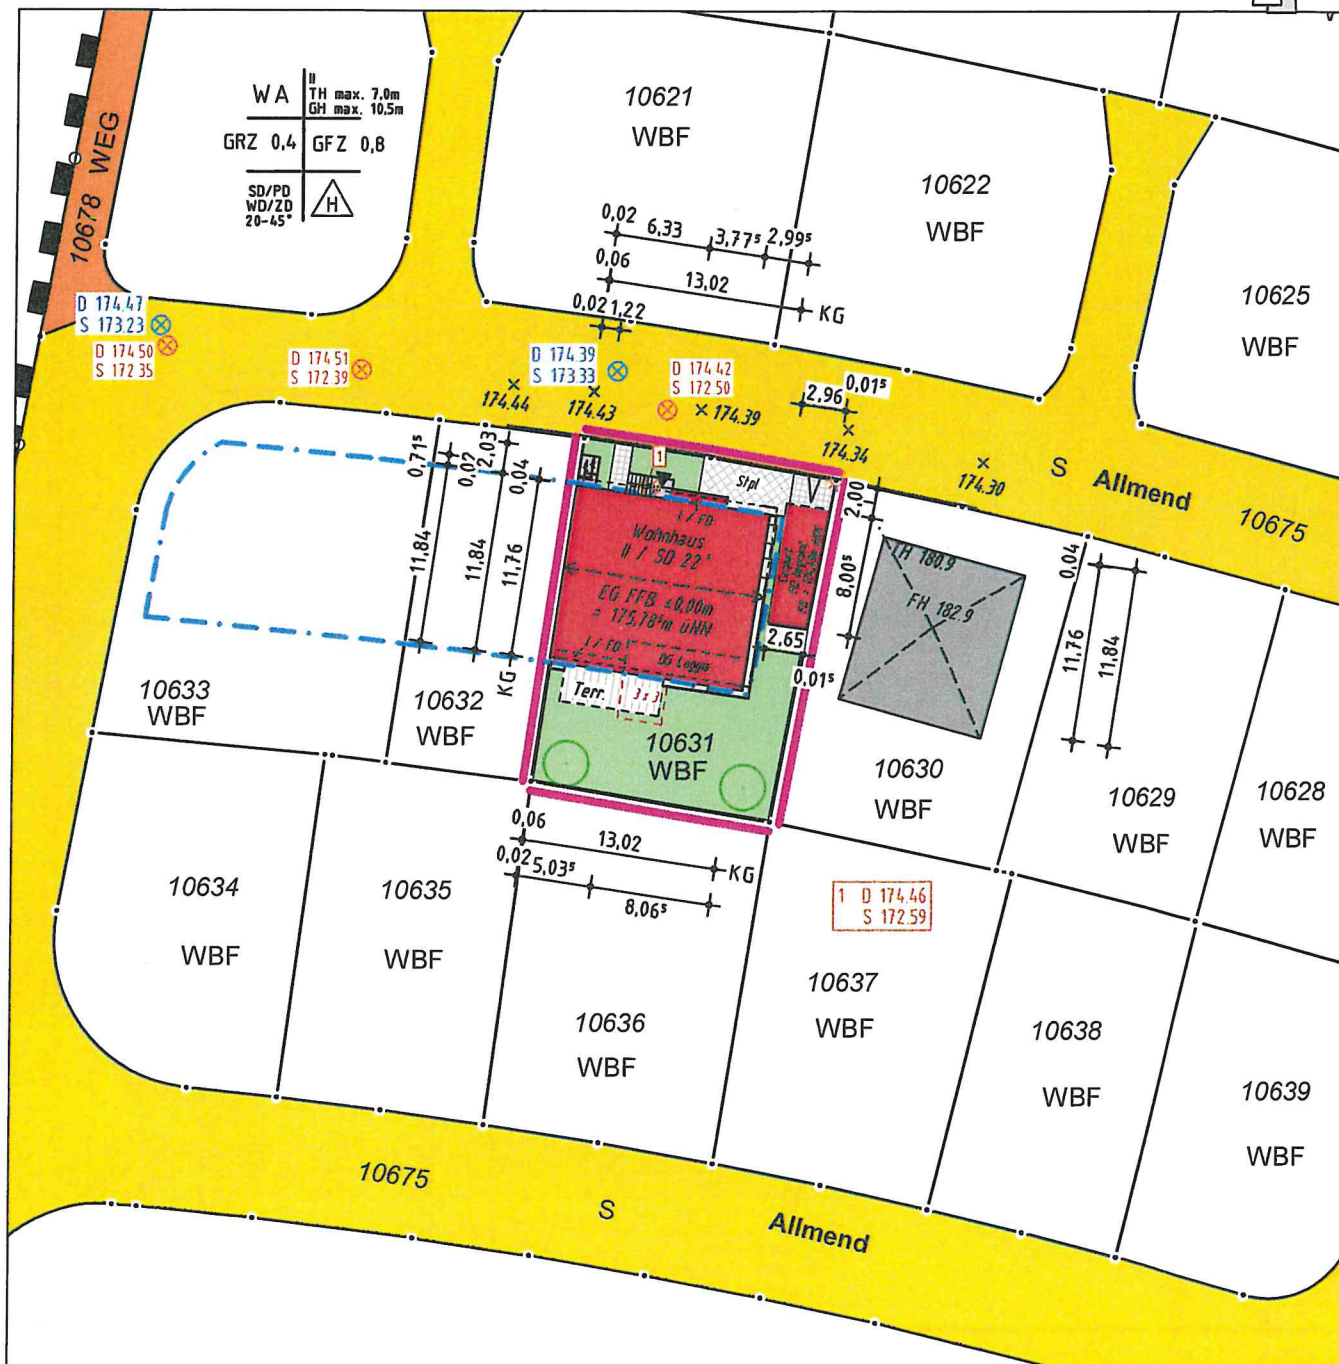

Darstellung entspricht dem LIKA
Maße dürfen nicht abgegriffen werden
Vervielfältigungen, Vergrößerungen und
Verkleinerungen sind verboten

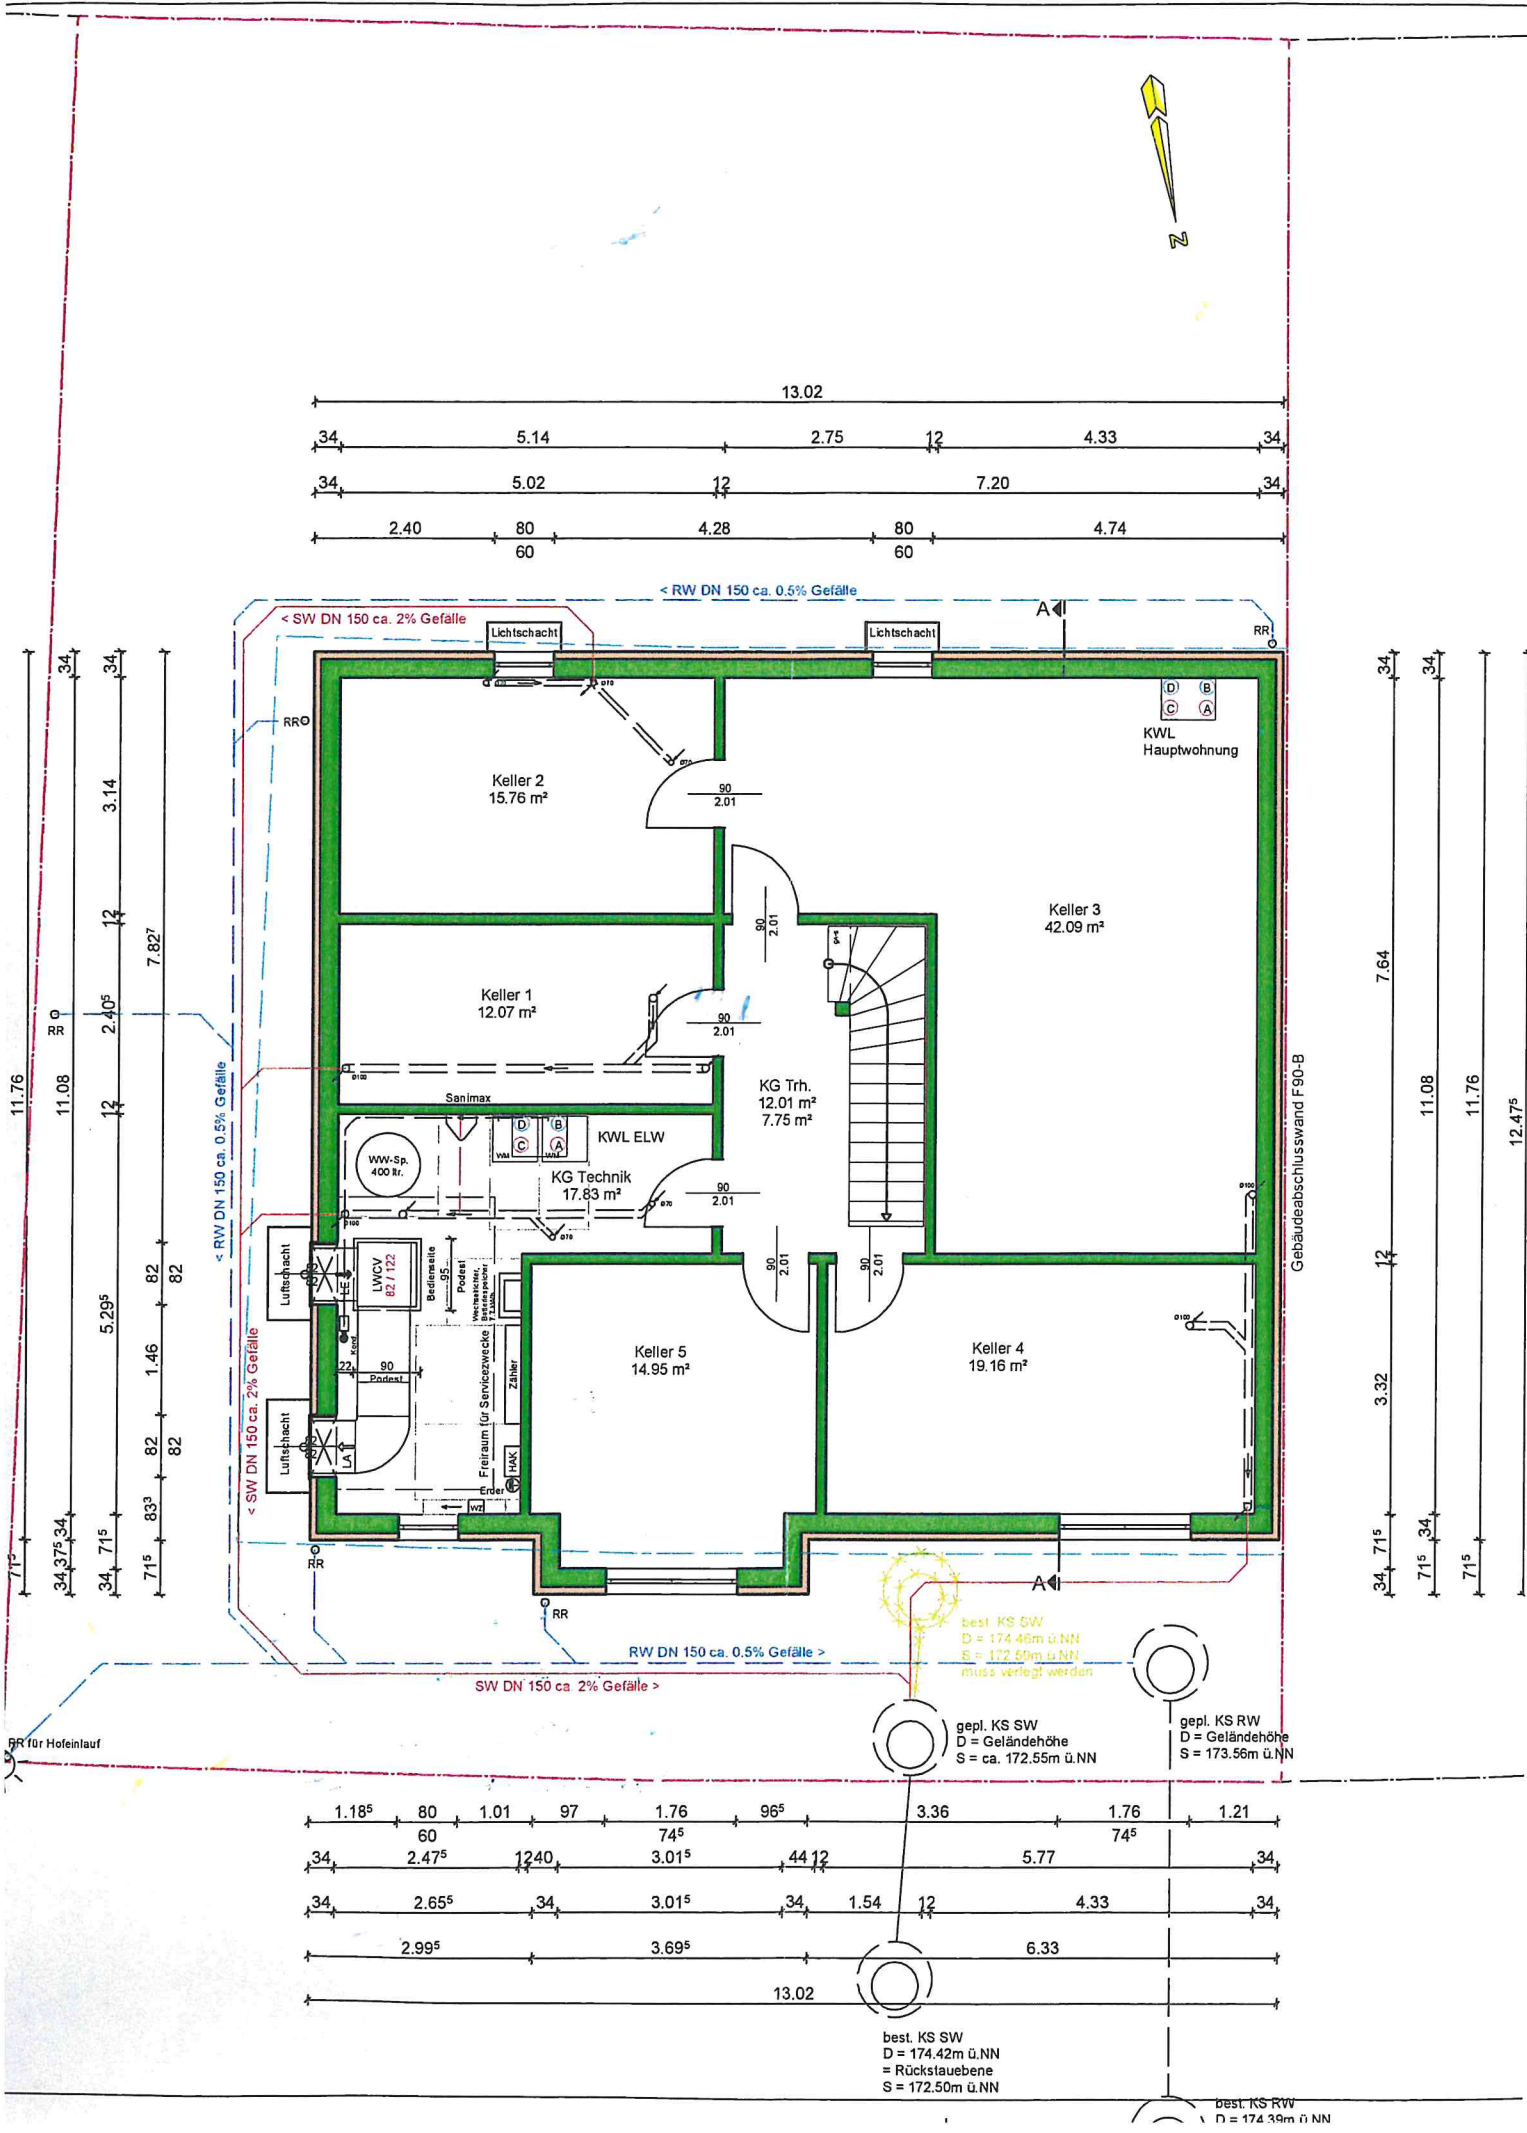


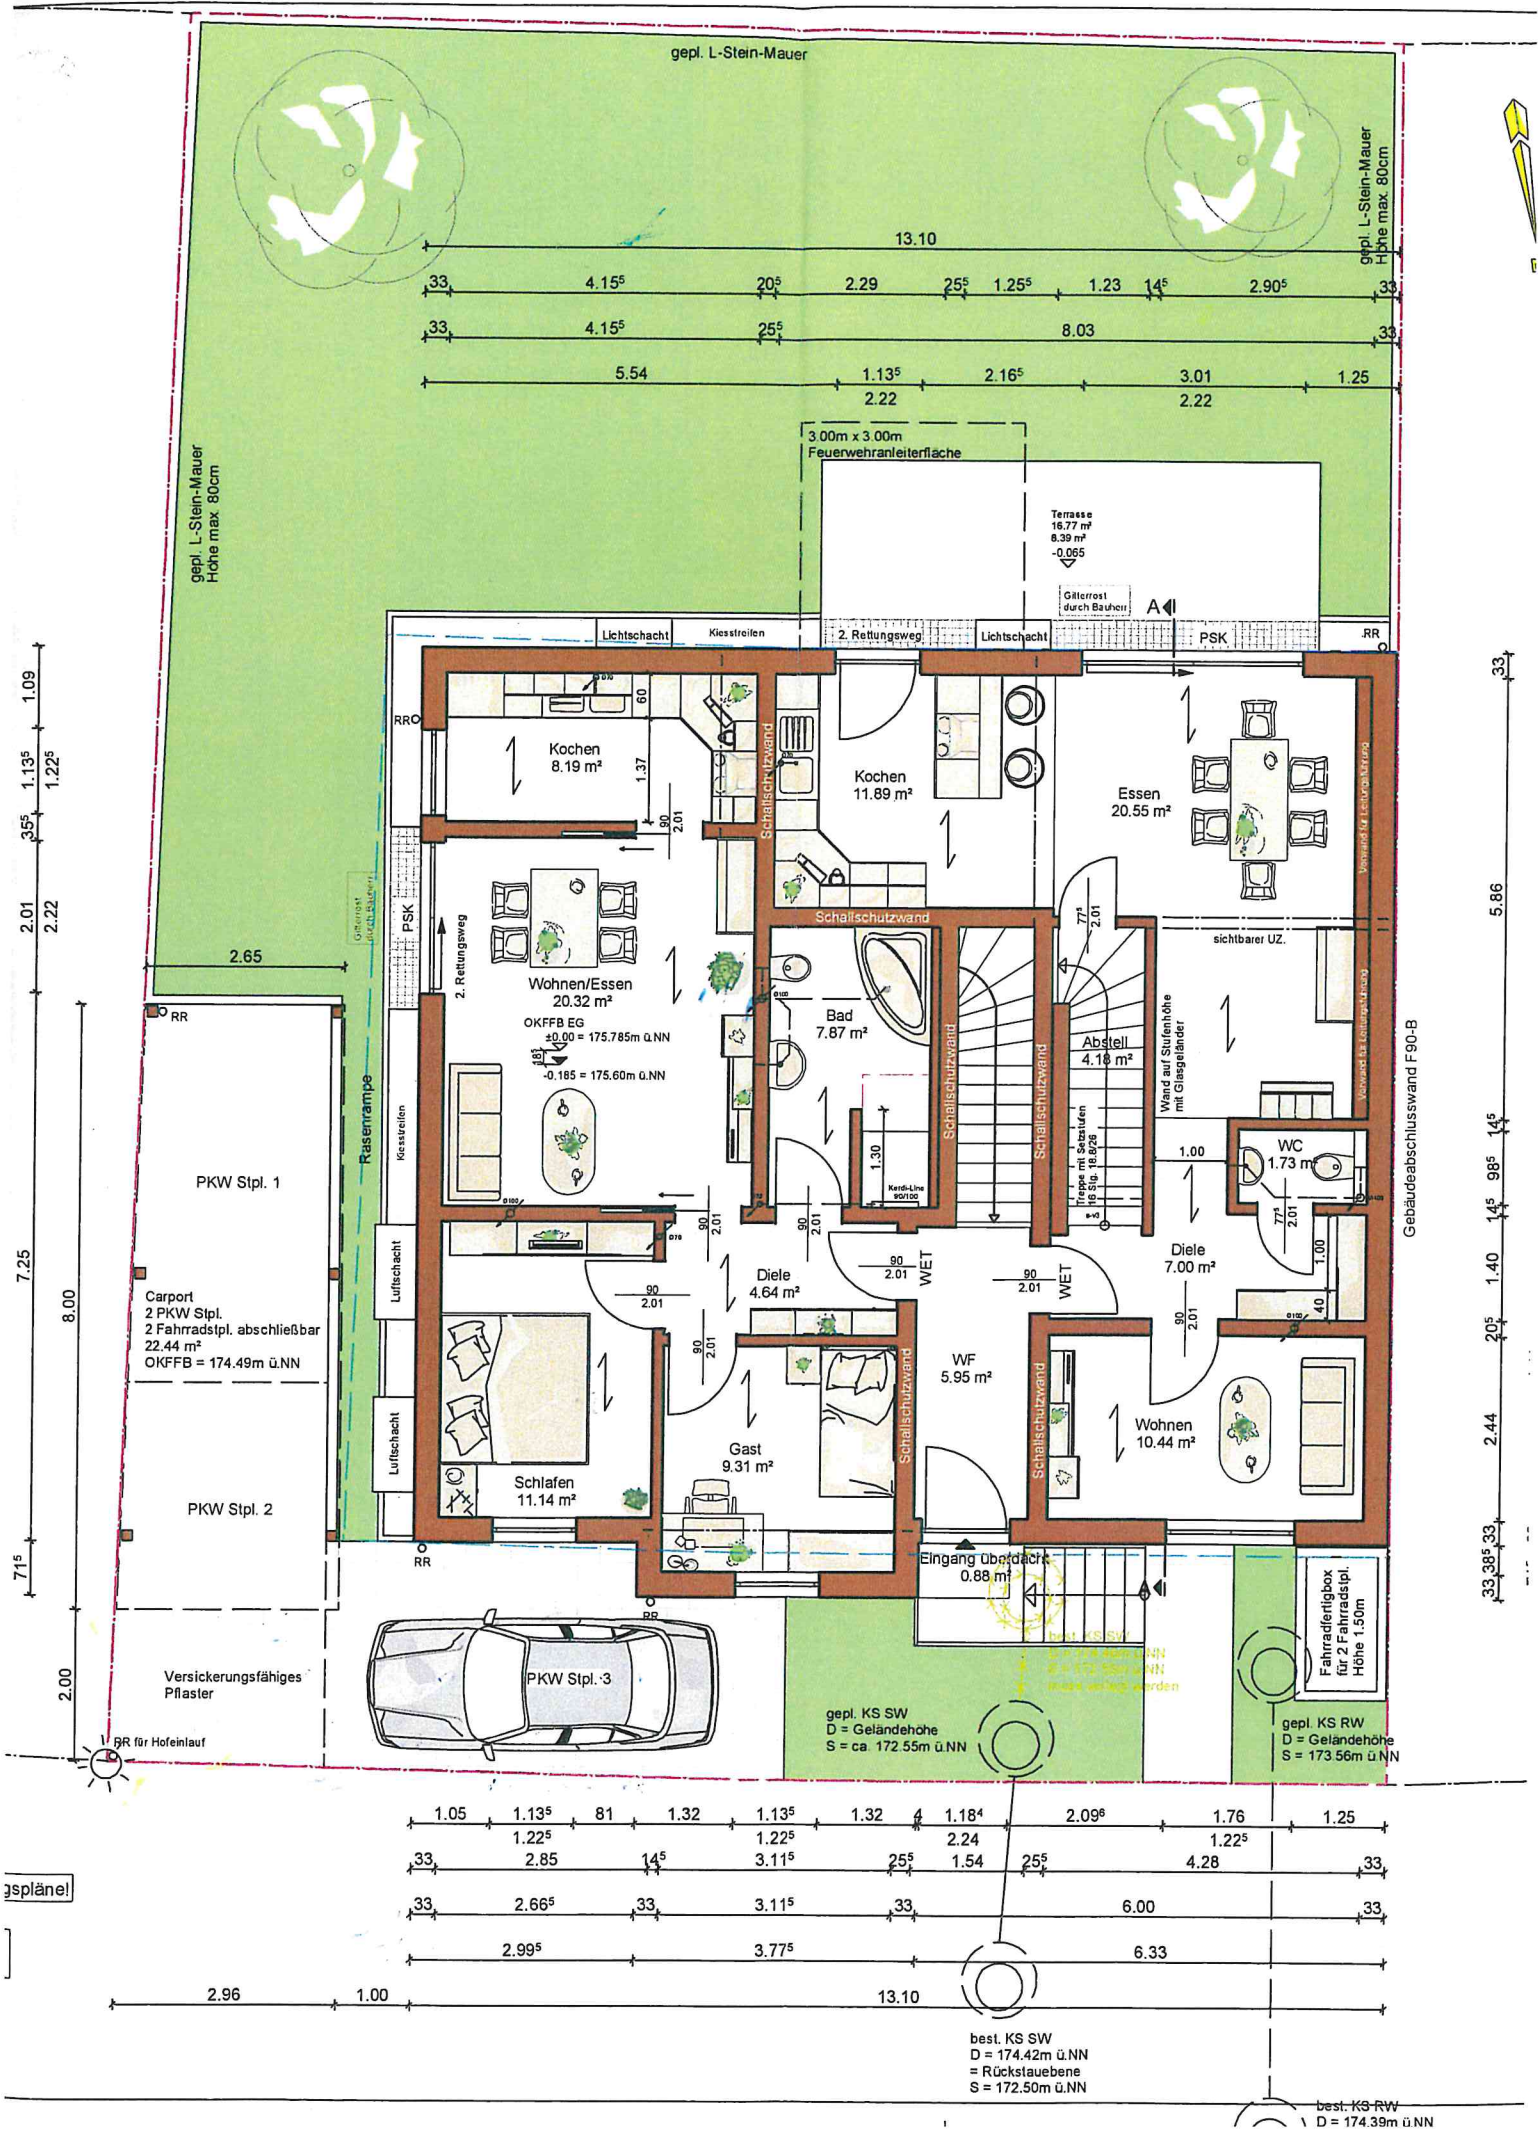

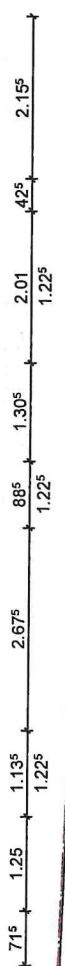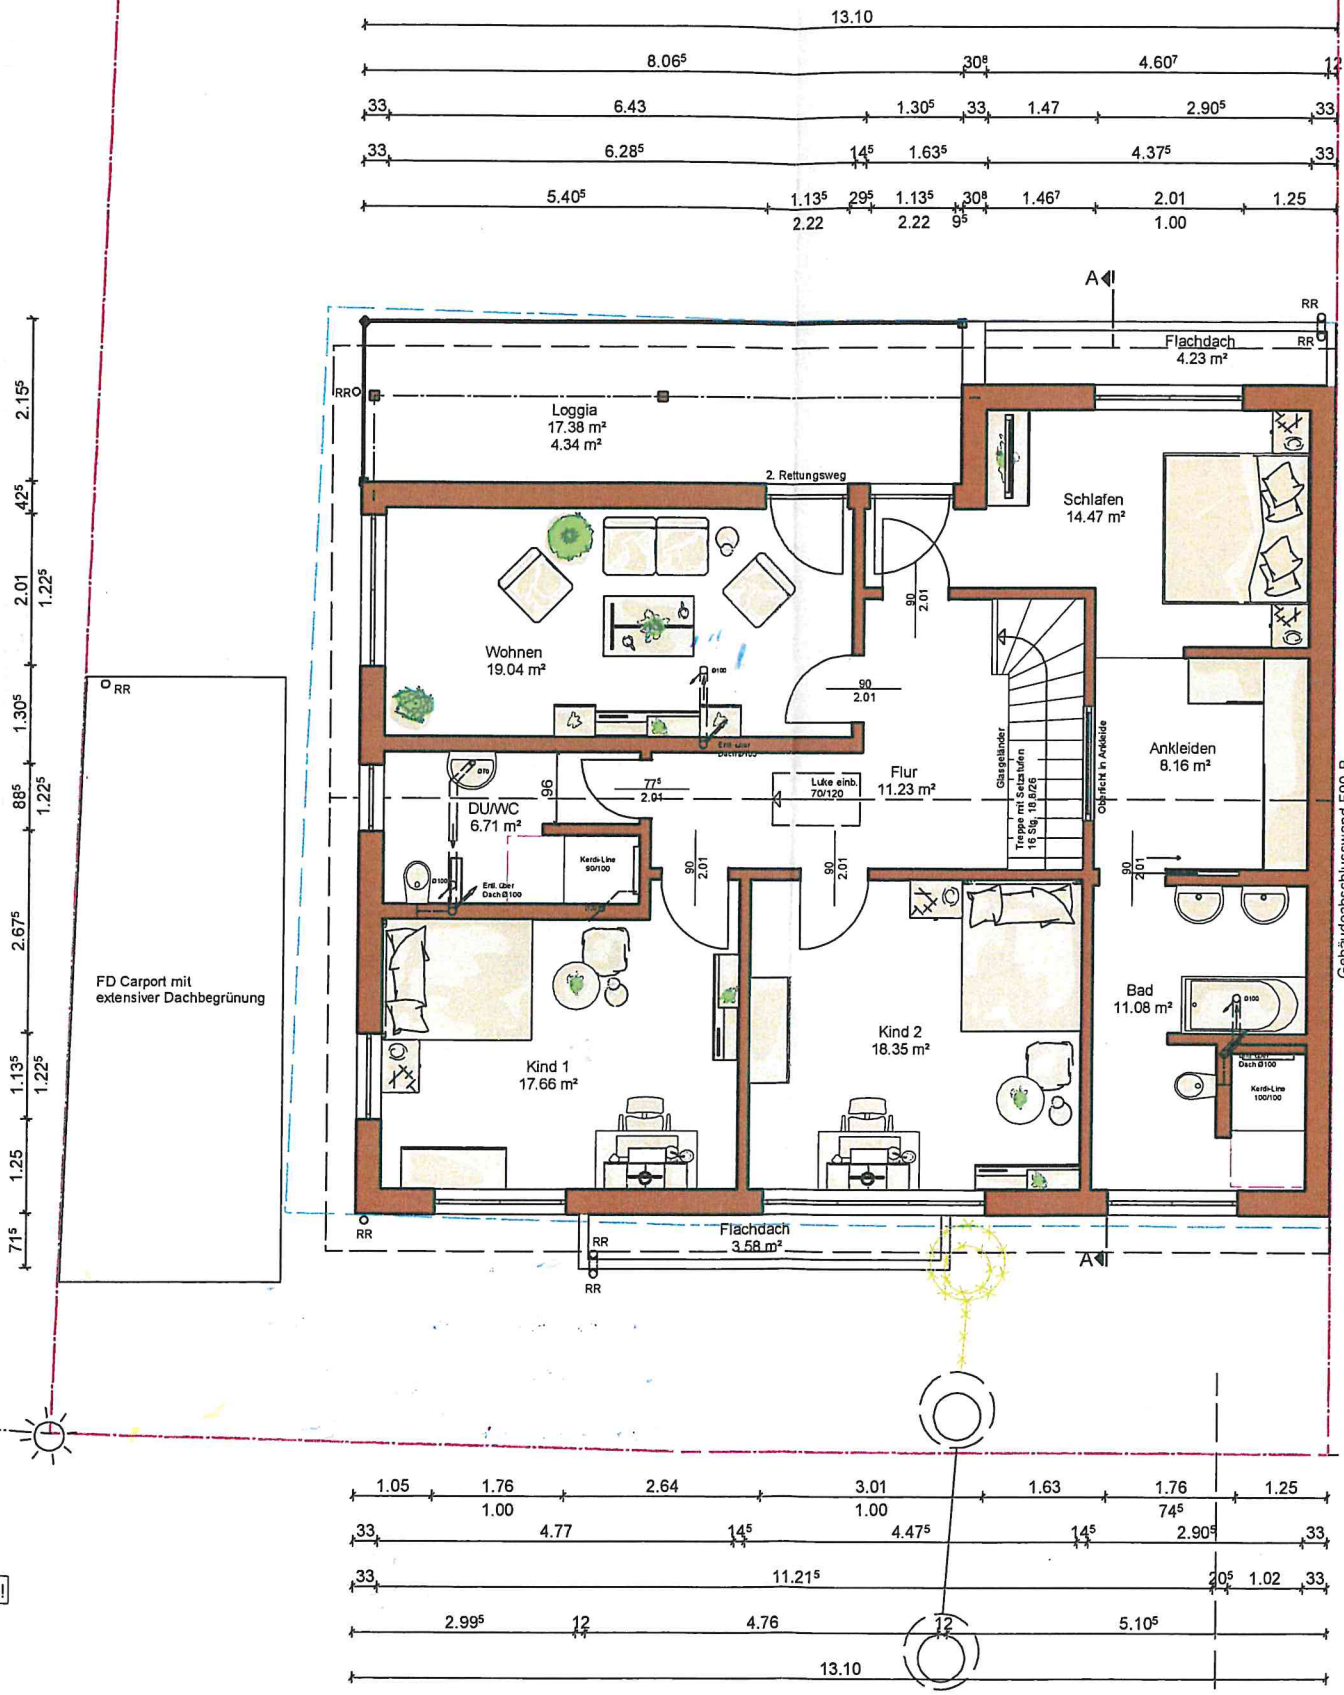

Dachkonstruktion lt. Statik


Dachneigung: 22.0°

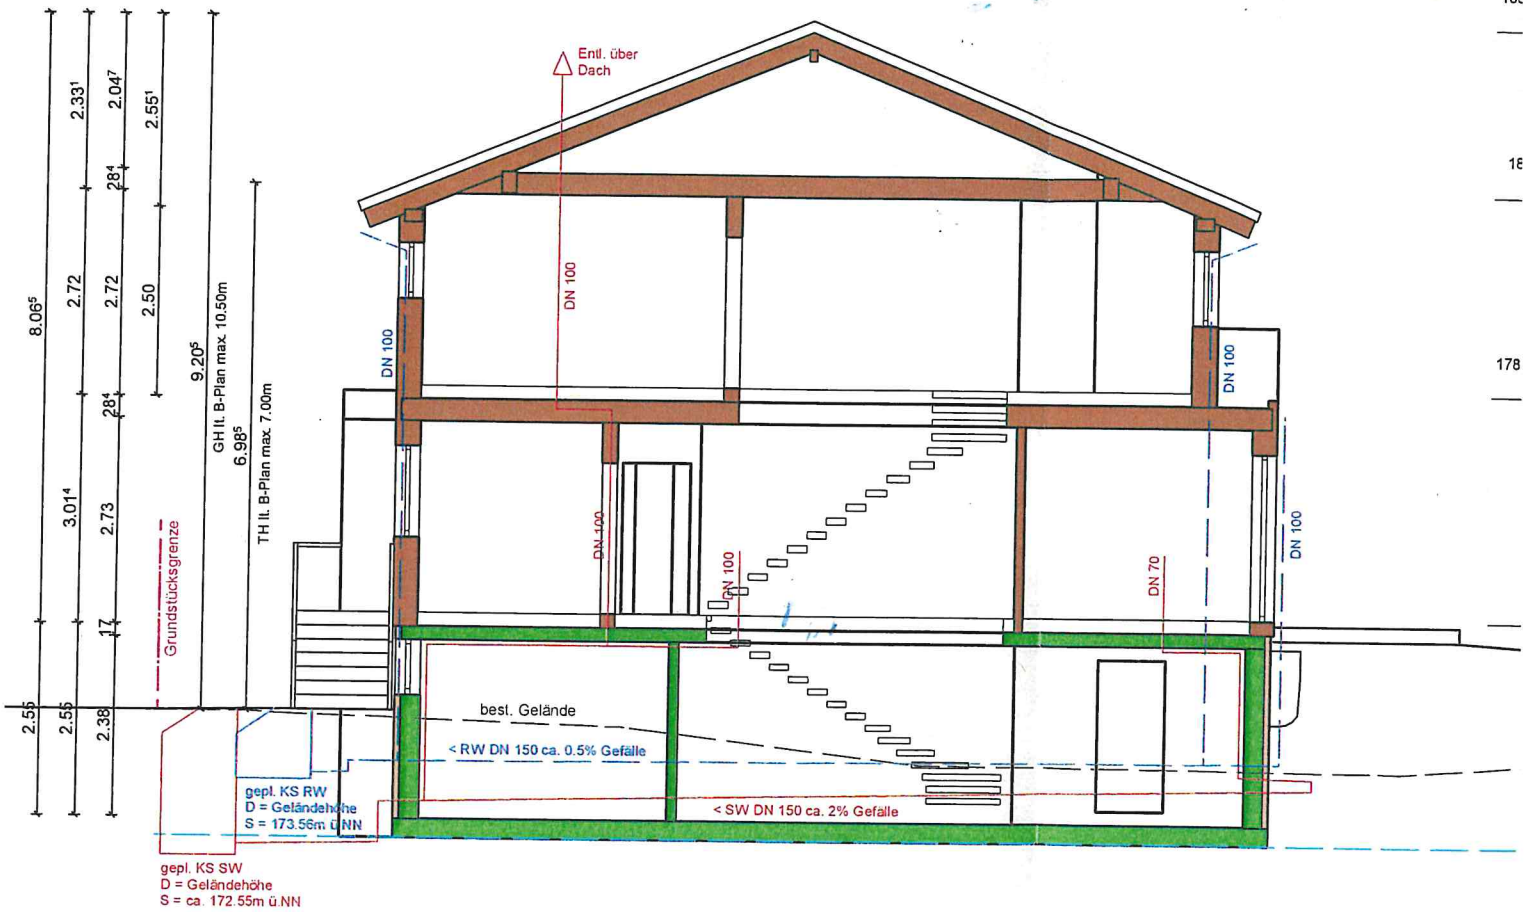


Baugesuchspläne sind keine Ausführungspläne!

Vor Baubeginn müssen die Kanalhöhen
vor Ort geprüft werden!


Fundamente und Bodenplatte
frostfrei und lt. Statik ausführen!

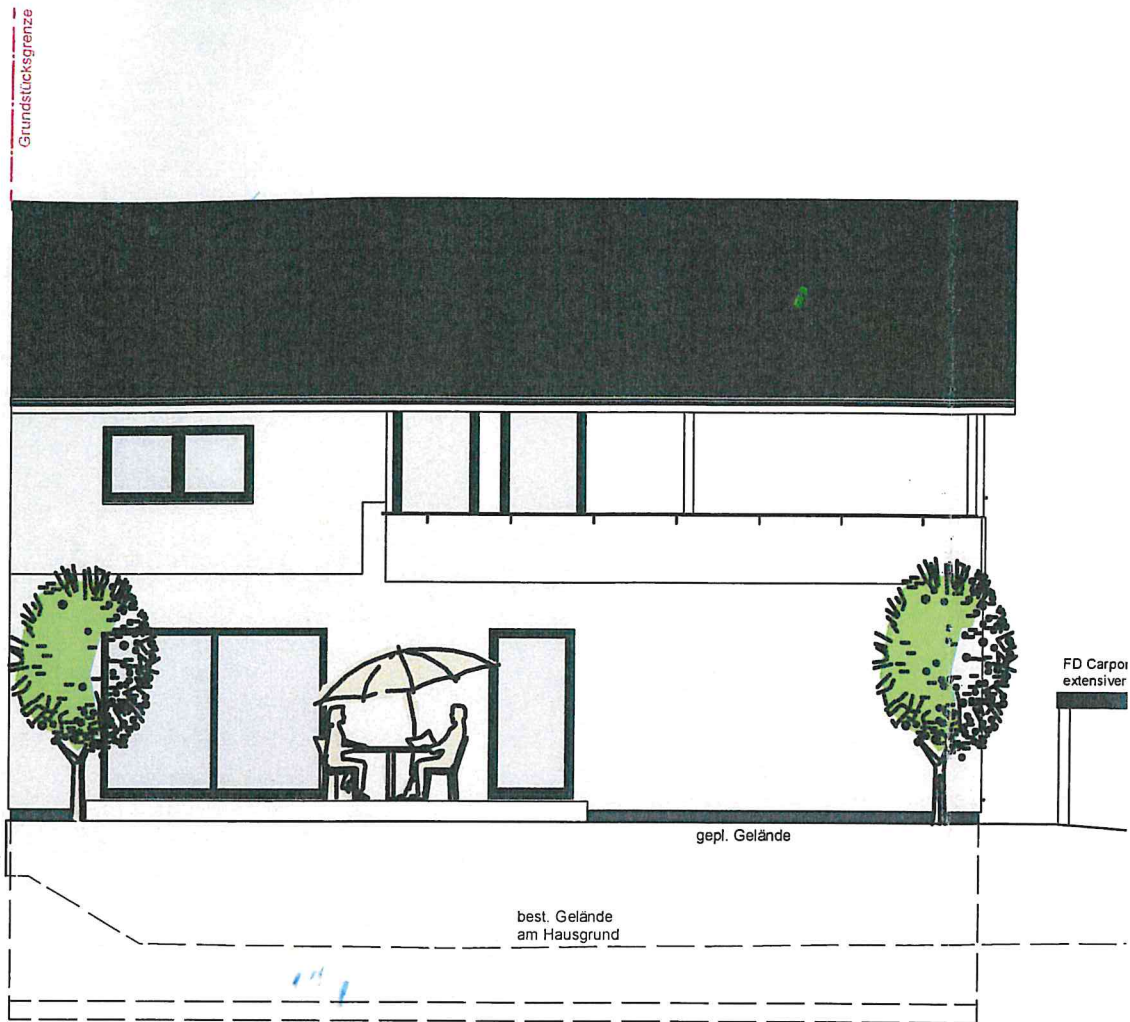


Ansicht Süd

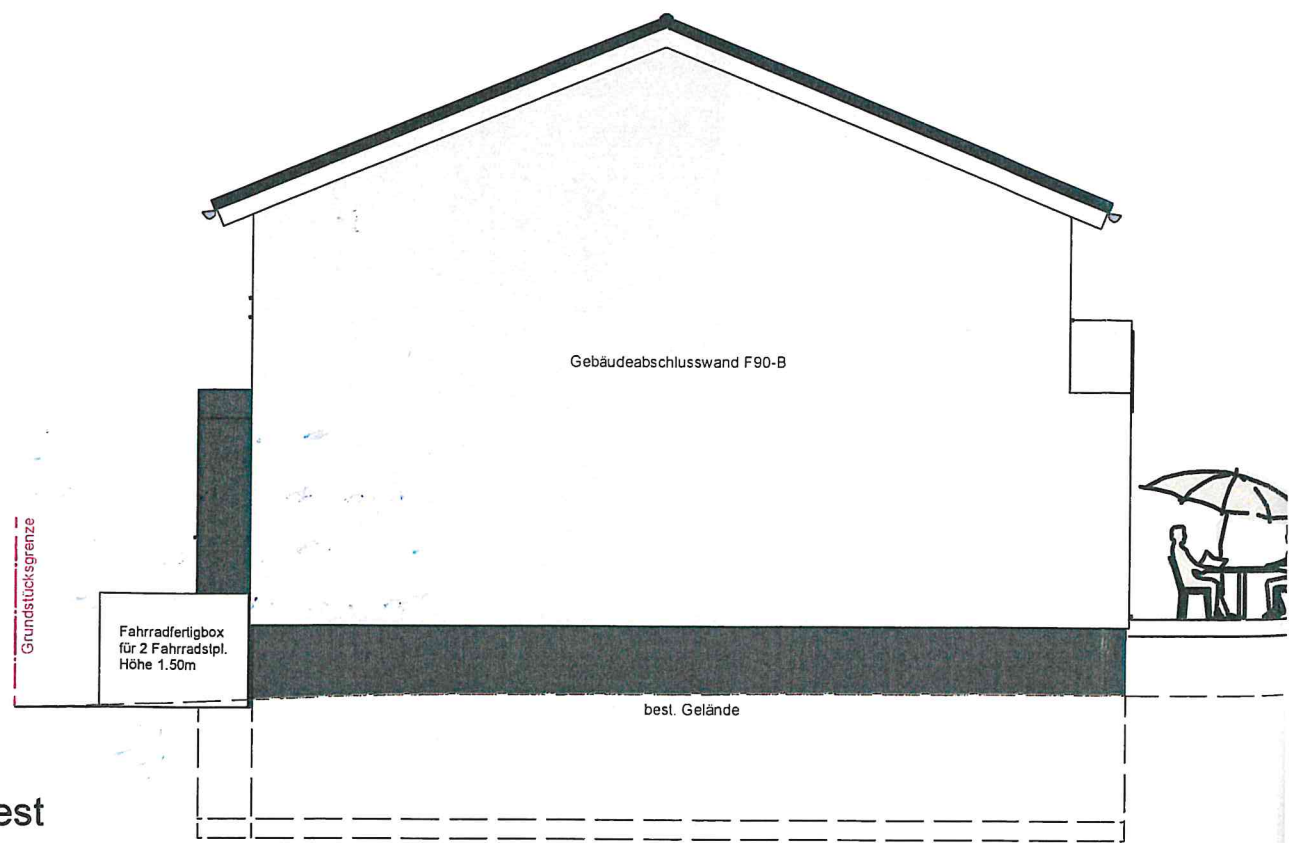

Ansicht West

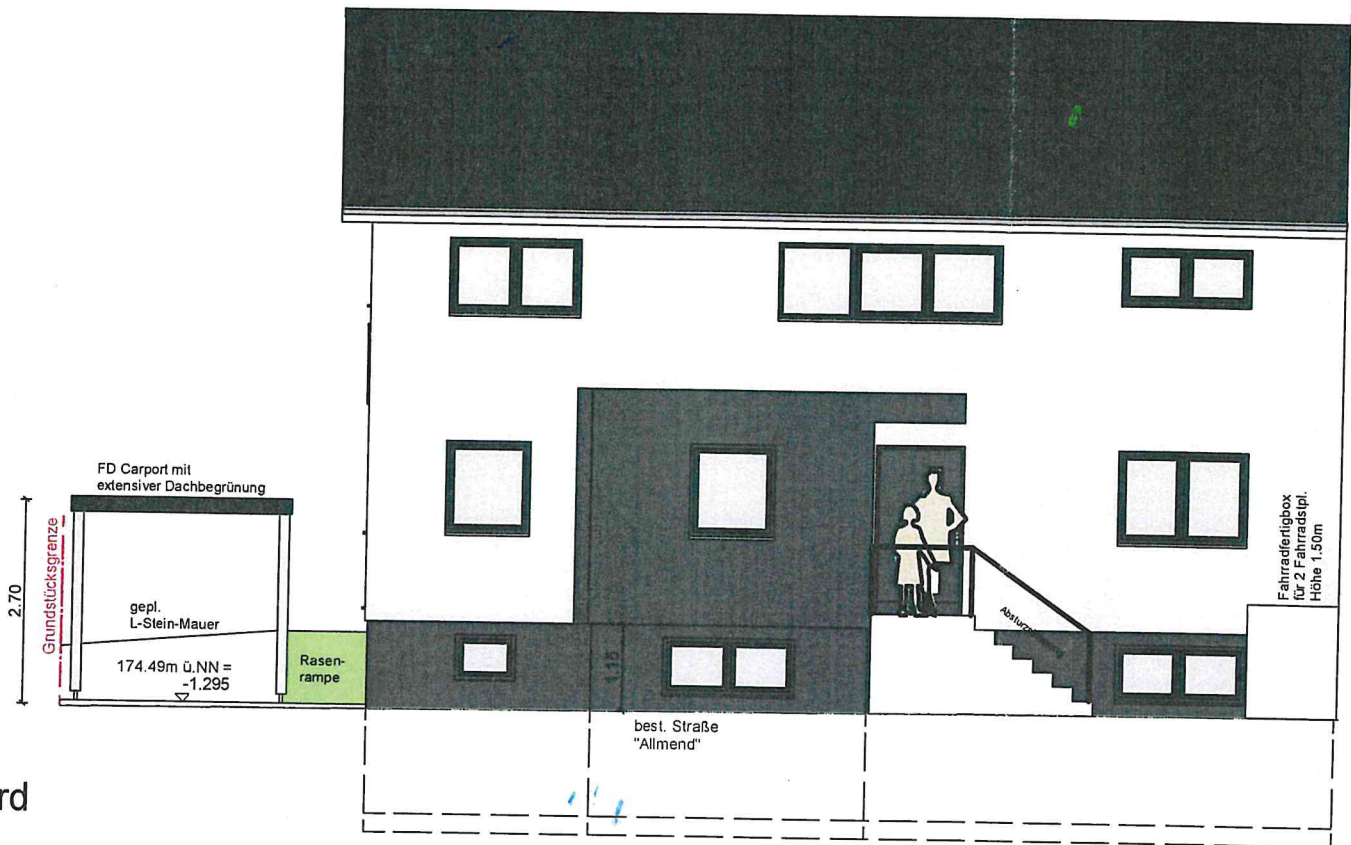

Sicht Nord

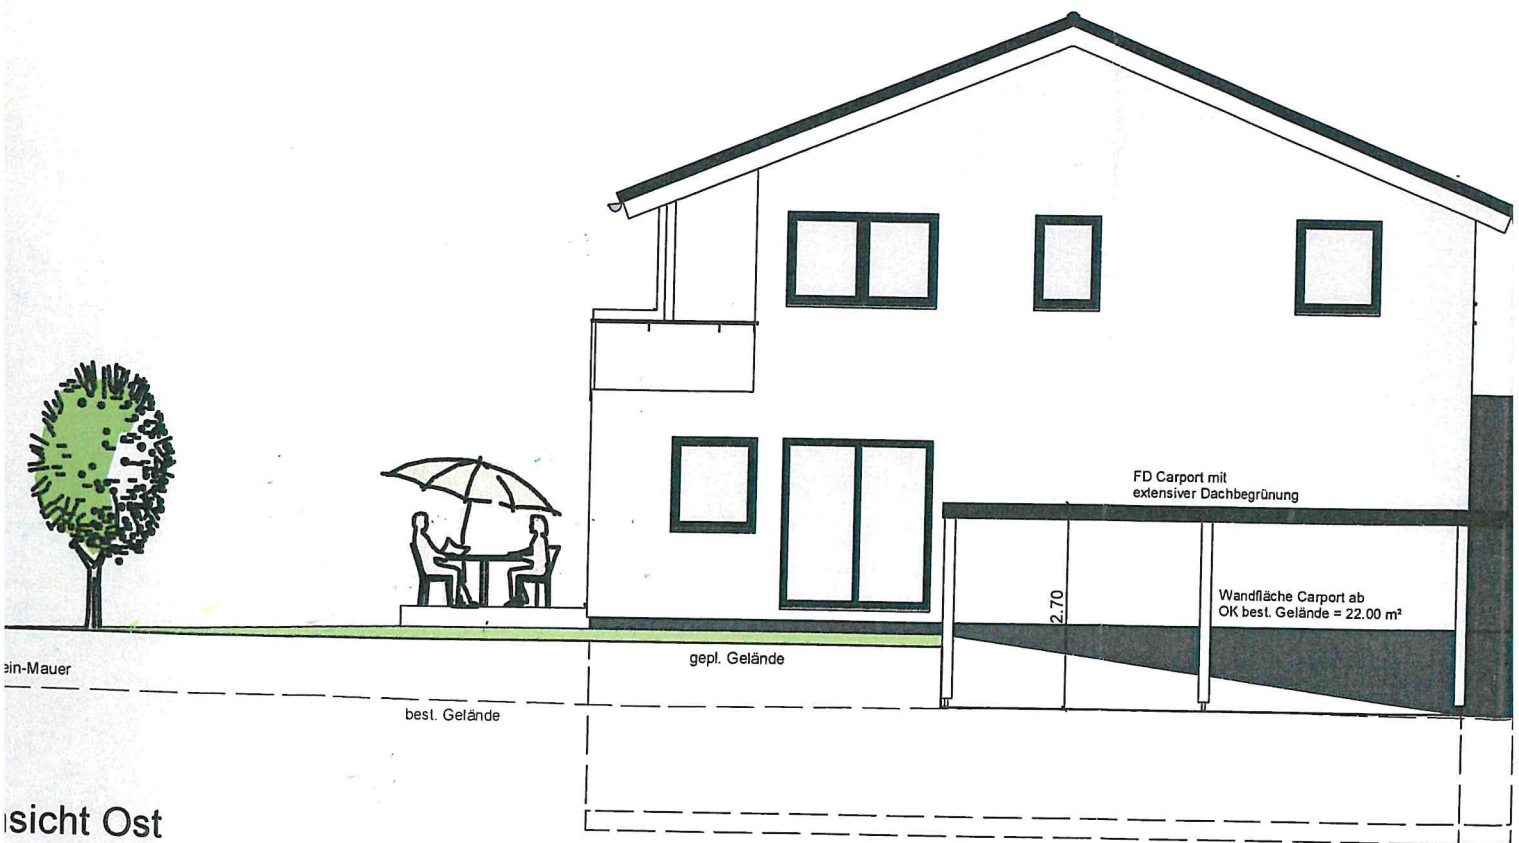

Sicht Ost