


Gemeinde Kenzingen


Gemarkung Kenzingen

Flurstück Nr. 10625

Gefertigt auf der Grundlage eines Auszuges
aus dem Liegenschaftskataster neusten Standes
und nach §4 LBOVVO ausgearbeitet:

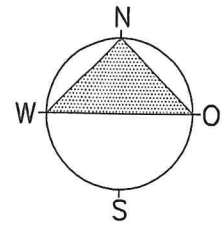

--- Baugrenze
--- Trauflinie

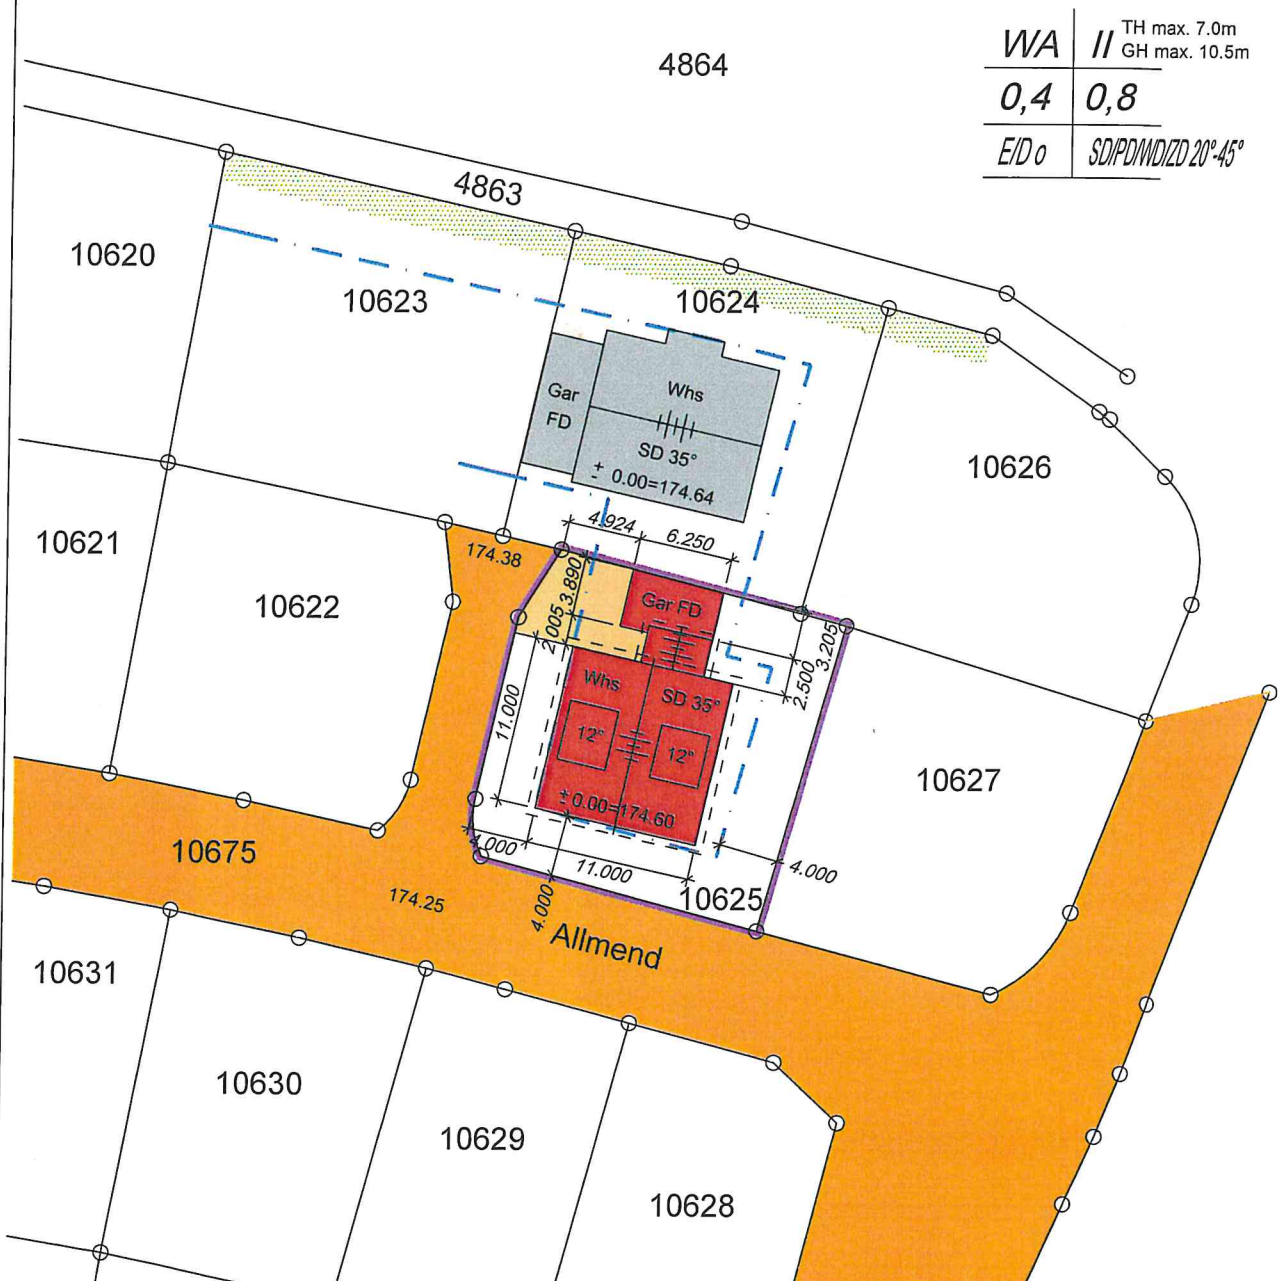

Darstellung entspricht dem Liegenschafts-
kataster, Abweichung gegenüber dem Grund-
buch möglich.

LAGEPLAN -Zeichnerischer Teil-
Maßstab 1:500