

Gemeinde Kenzingen


Gemarkung Kenzingen

Flurstück Nr. 10625

Gefertigt auf der Grundlage eines Auszuges aus dem Liegenschaftskataster neusten Standes und nach §4 LBOVVO ausgearbeitet:


Stadt Kenzingen
 Fachbereich 3 - Bauen und Planen
 23. Sep. 2022

EINGEGANGEN 13. Sep. 2022

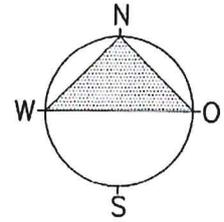

— — — — — Baugrenze
 - - - - - Trauflinie

WA	II	TH max. 7.0m GH max. 10.5m
0,4	0,8	
E/D o	SD/PD/WD/ZD 20°-45°	

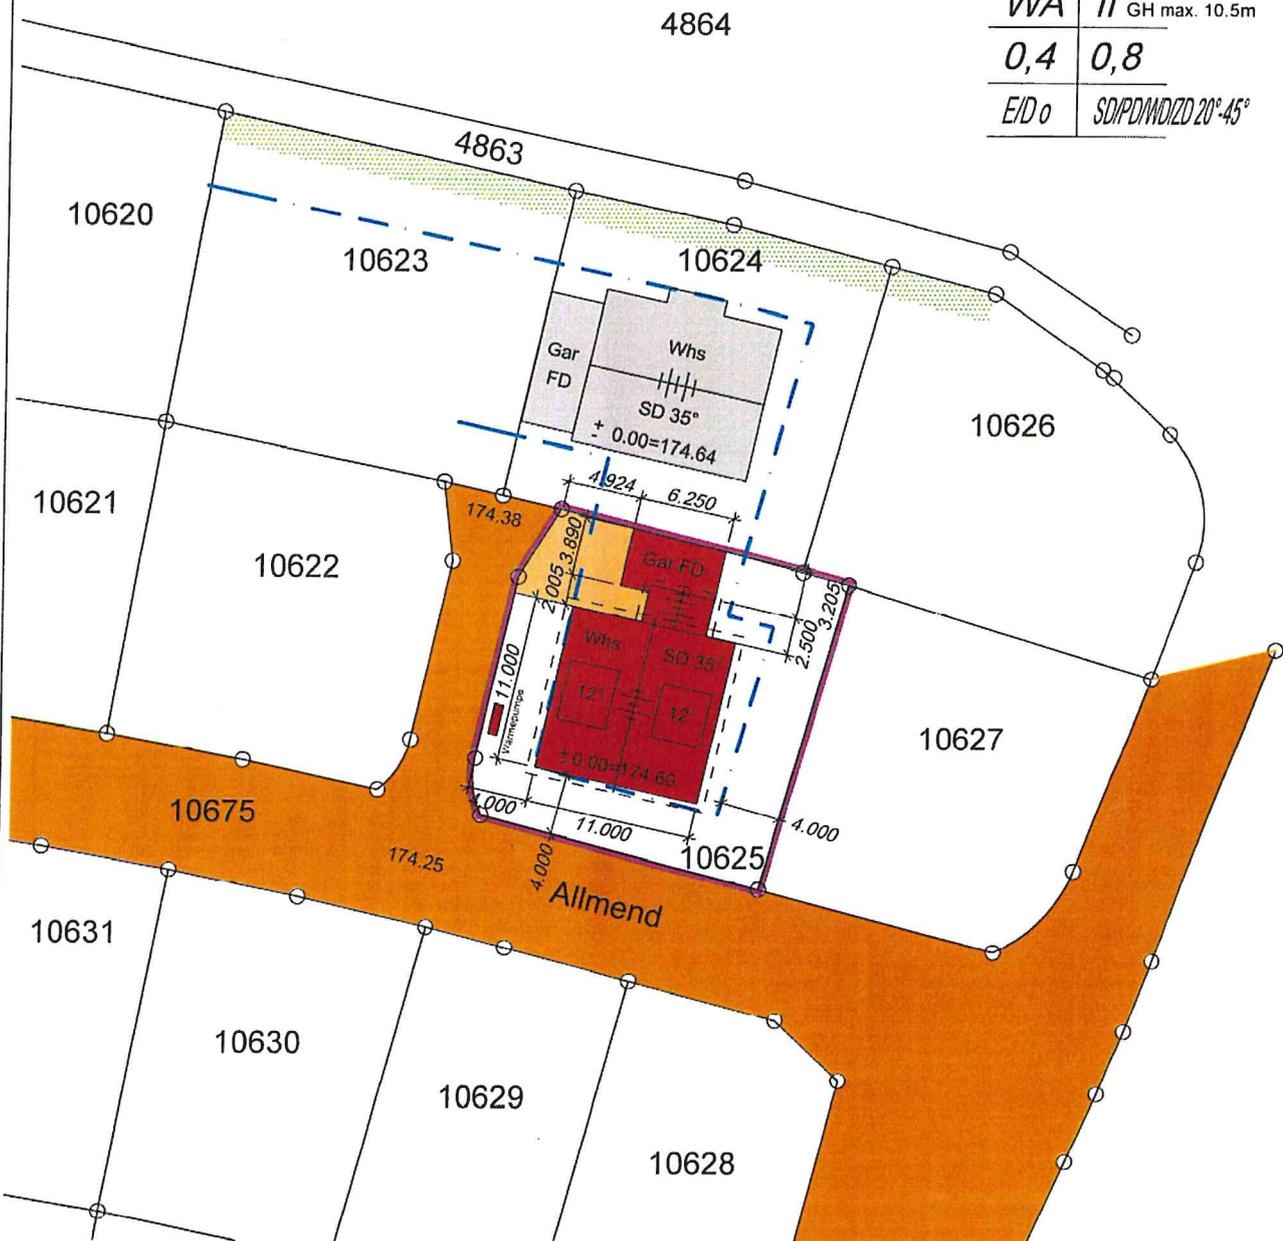

Darstellung entspricht dem Liegenschaftskataster, Abweichung gegenüber dem Grundbuch möglich.

LAGEPLAN -Zeichnerischer Teil-
 Maßstab 1:500