
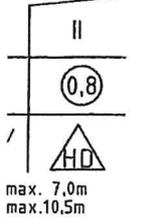


Emmendingen
Kenzingen
Kenzingen
10658-10663

Lageplan – zeichnerischer Teil zur Bauvoranfrage (§5 LBOVVO)

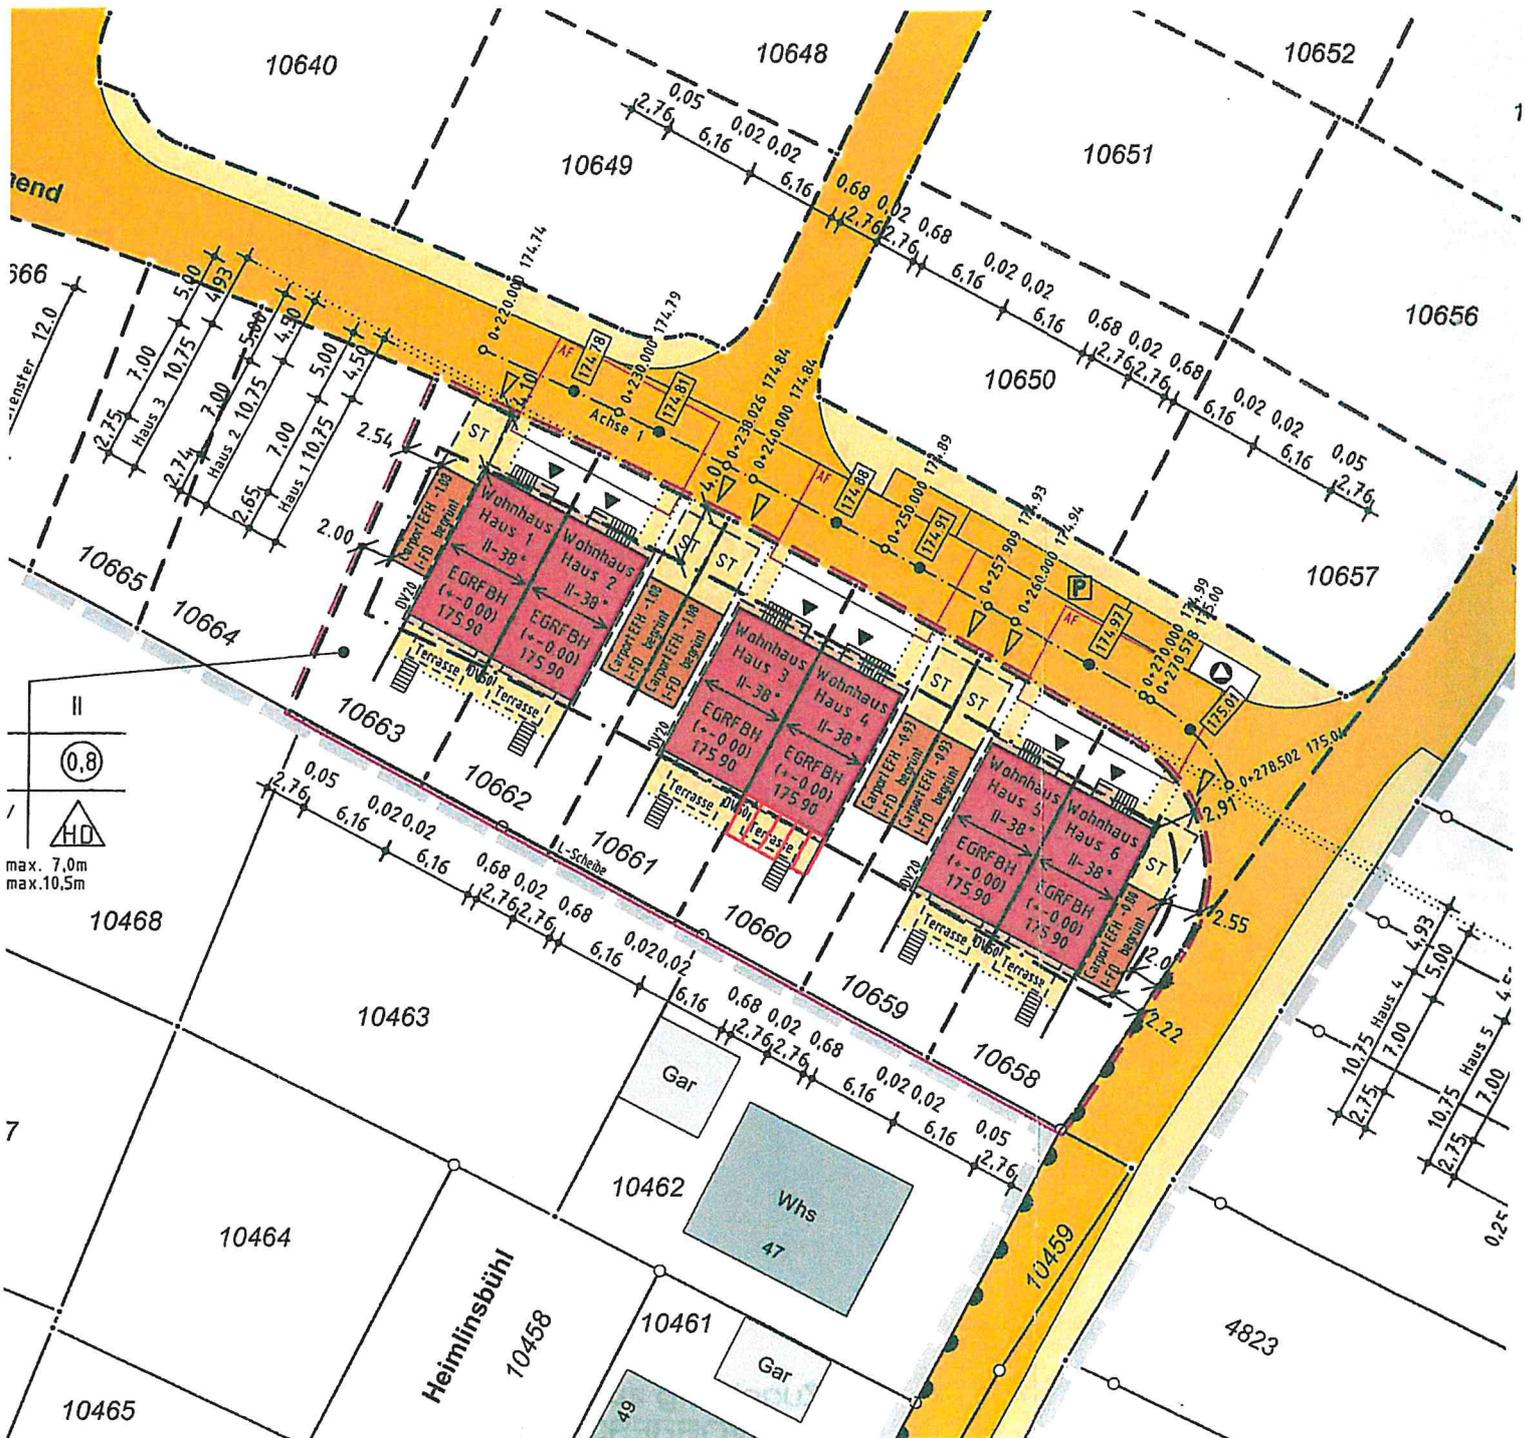

Höhenangaben in m ü. NN (Höhensystem 130)

- | | | | |
|-----|-------------|----|-----------------|
| GL | Geländehöhe | KD | Kanaldeckel |
| EFH | EG-Höhe | KS | Kanalsole |
| TH | Traufhöhe | ⊗ | GPS Höhen Nagel |
| FH | Firsthöhe | == | Balkon |


Bebauungsplan: „Breit“

streckt
BOWVO

LBOVVO

s. 2 LBO)

Öffentlich bestellter
Vermessungsingenieur
Hans-Peter Markstein
79312 Emmendingen

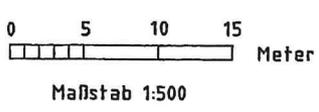

Darstellung entspricht dem
Liegenschaftskataster;
Abweichungen gegenüber
dem Grundbuch möglich.

Angaben über unterirdische
Kabel und Versorgungsleitungen
sind bei den zuständigen Stellen
zu erfragen.

--- geplante Grer
Grenze nach I



246 cm

597 cm

300 cm