

# Lageplan

zeichnerischer Teil zum Bauantrag (Abbruch)

M = 1:500

Landkreis : Emmendingen

Gemeinde : Stadt Kenzingen

Gemarkung : Nordweil

Flurst.-Nr. : 3870



Vermerk:  
Graph. Dateiauszug vom 23.08.2022 - G11047663  
Geobasisdaten © LGL, www.lgl-bw.de  
Darstellung entspricht dem Liegenschaftskataster.  
Abweichungen gegenüber Grundbuch möglich

Abbruch

# Lageplan

zeichnerischer Teil zum Bauantrag

M = 1:500

Landkreis : Emmendingen

Gemeinde : Stadt Kenzingen



Gemarkung : Nordweil

Flurst.-Nr. : 3870



Vermerk:  
Graph. Dateiauszug vom 23.08.2022 - G11047663  
Geobasisdaten © LGL, www.lgl-bw.de  
Darstellung entspricht dem Liegenschaftskataster.  
Abweichungen gegenüber Grundbuch möglich

*Neubau*

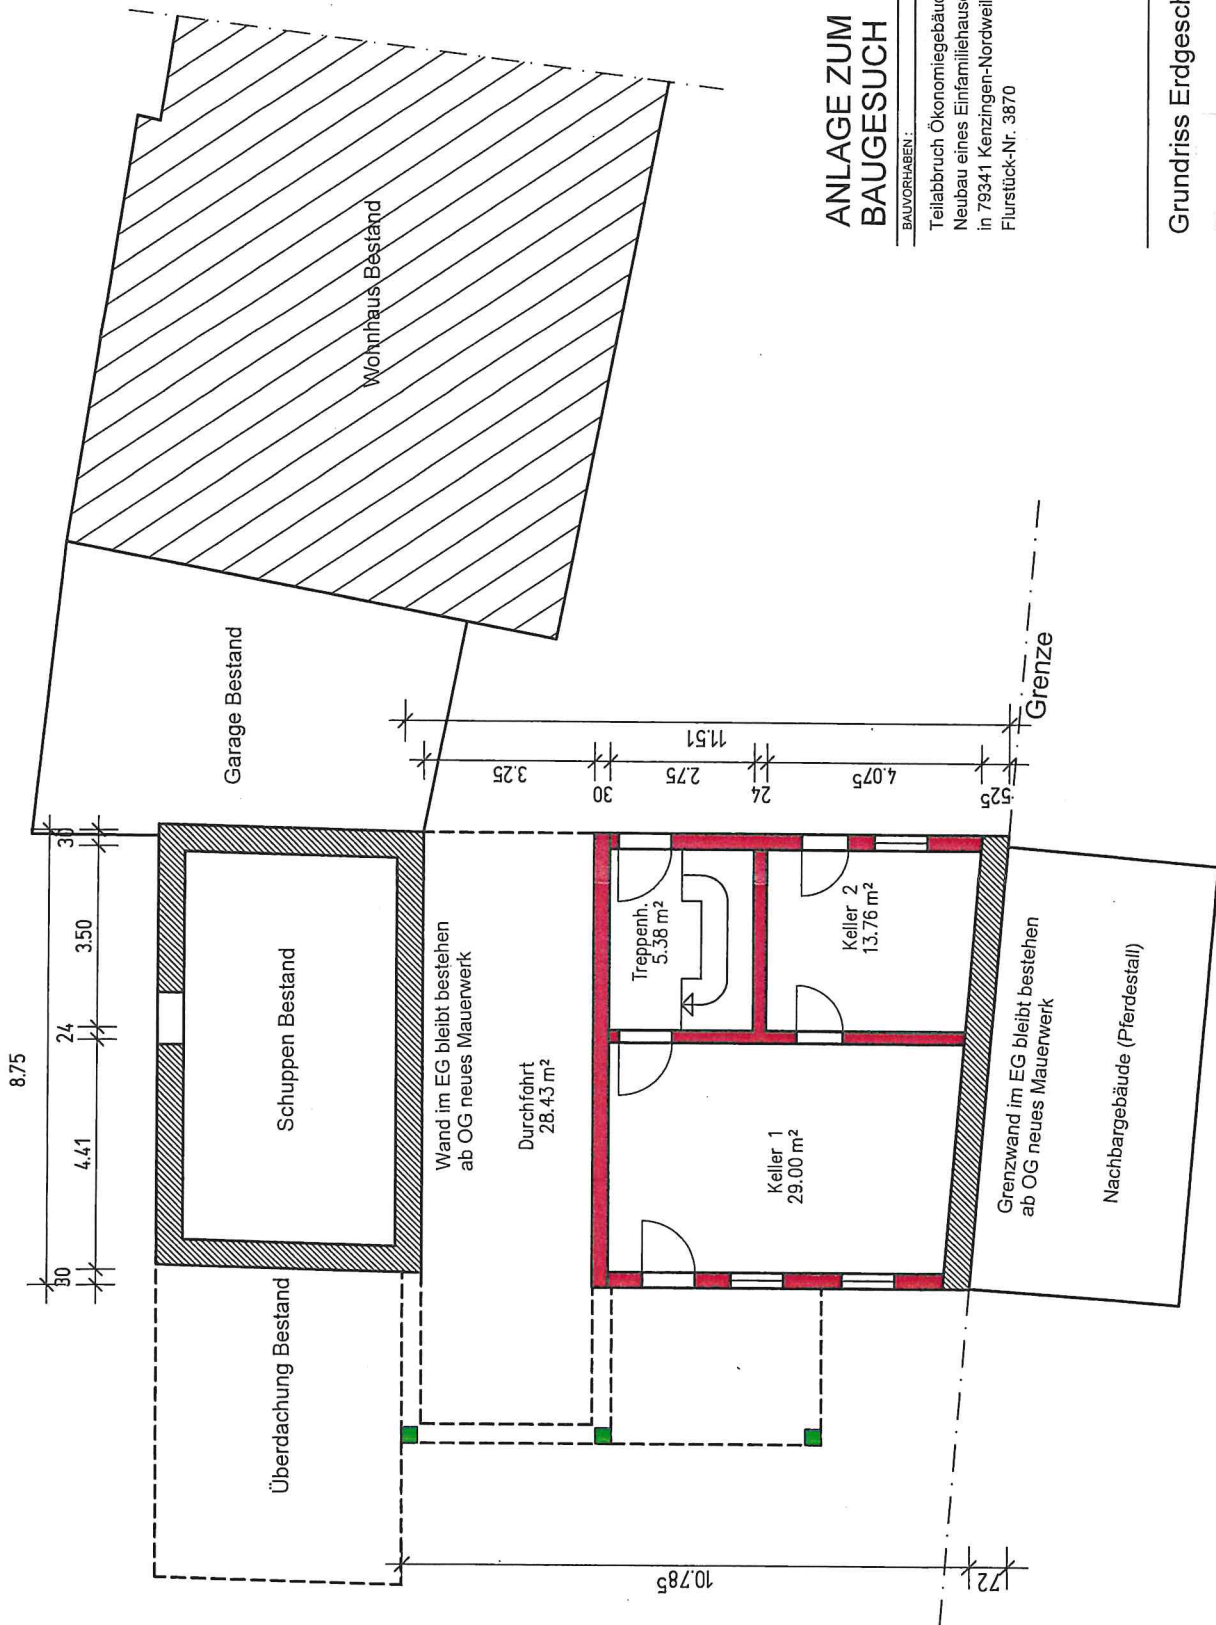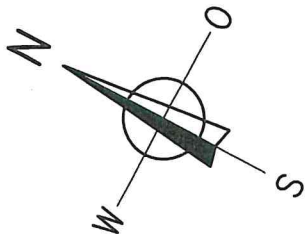

# ANLAGE ZUM BAUGESUCH

BAUVORHABEN:






Teilabbruch Ökonomiegebäude und  
Neubau eines Einfamilienhauses  
in 79341 Kenzingen-Nordweil, Hochwaldstr. 20  
Flurstück-Nr. 3870

Grundriss Erdgeschoss

PLANUNG:

F



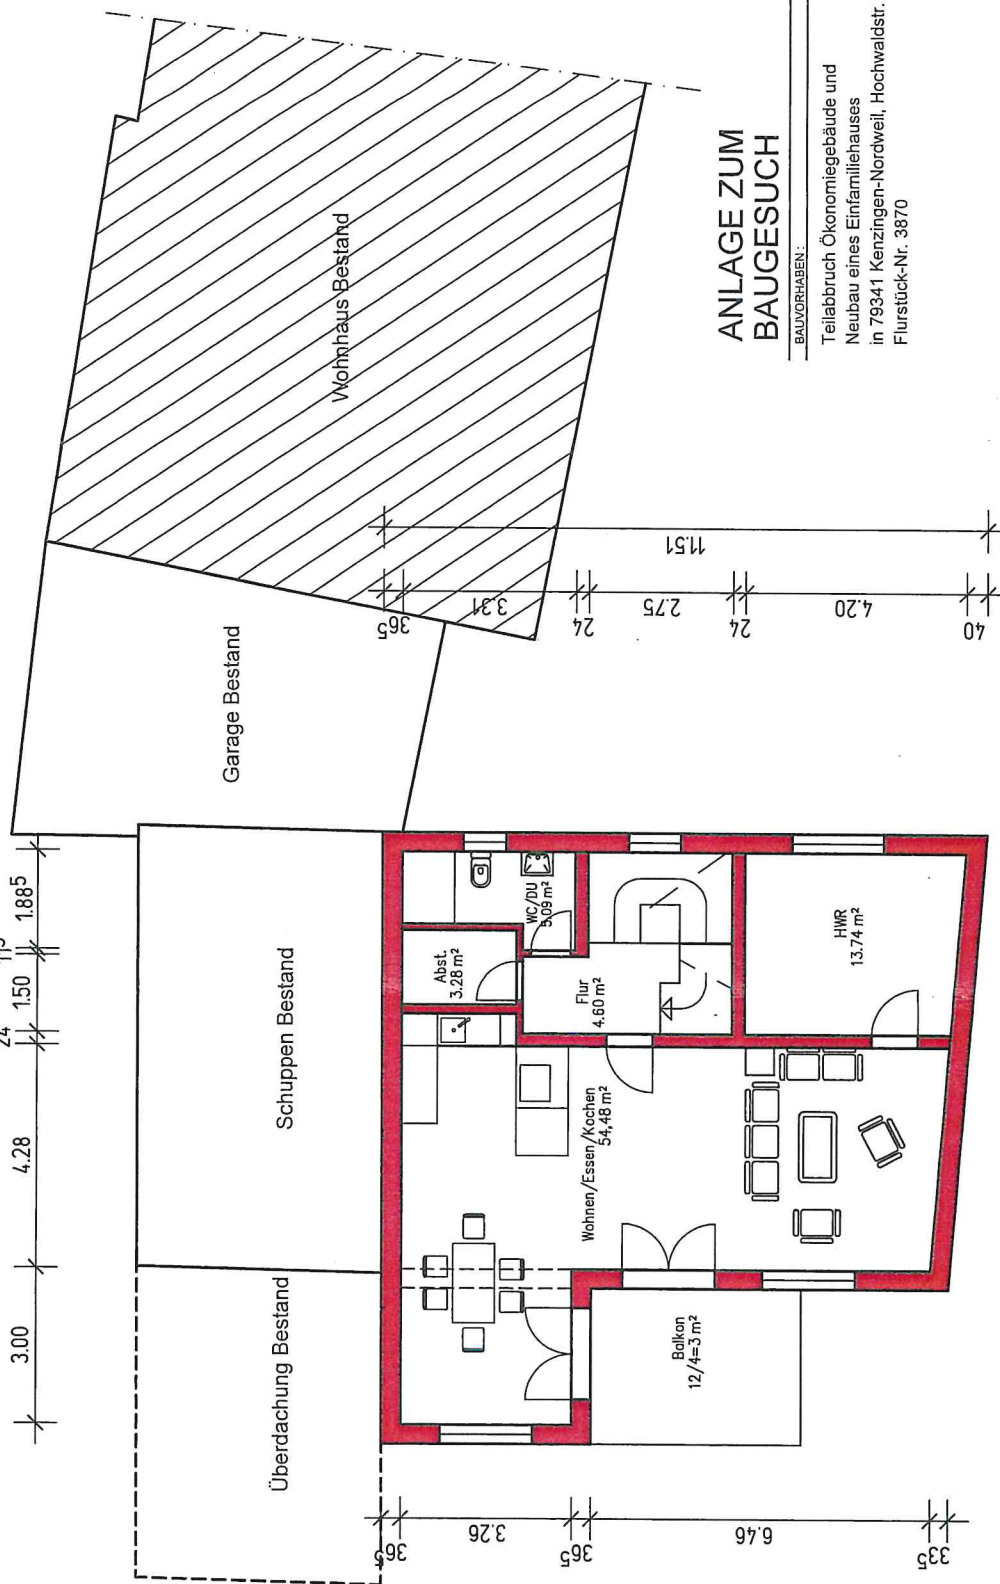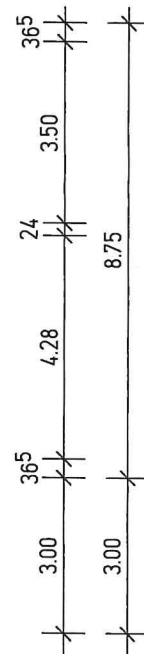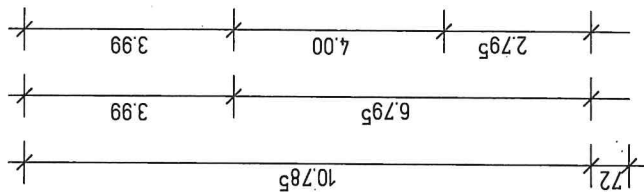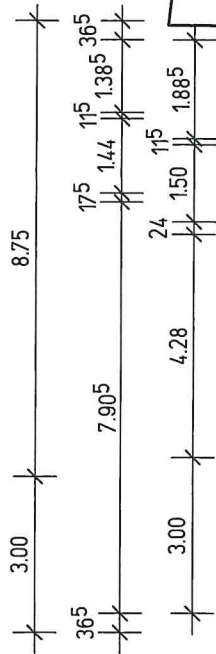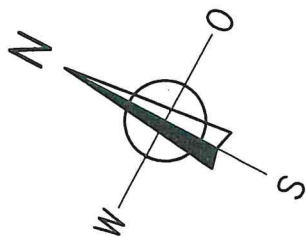

# ANLAGE ZUM BAUGESUCH

BAUVORHABEN:

Teilabbruch Ökonomiegebäude und  
Neubau eines Einfamilienhauses  
in 79341 Kenzingen-Nordweil, Hochwaldstr. 20  
Flurstück-Nr. 3870

Grundriss Obergeschoss

PLANUNG:



Teilabbruch Ökonomiegebäude und  
Neubau eines Einfamilienhauses  
in 79341 Kenzingen-Nordweil, Hochwaldstr. 20  
Flurstück-Nr. 3870

## Grundriss Dachgeschoss

**PLANUNG :**

11

76




Teilabruch Ökonomiegebäude und  
Neubau eines Einfamilienhauses  
in 79341 Kenzingen-Nordweil, Hochwaldstr. 20  
Flurstück-Nr. 3870

## Schnitt

**PLANUNG:**

veil 576

Ansicht von Süden

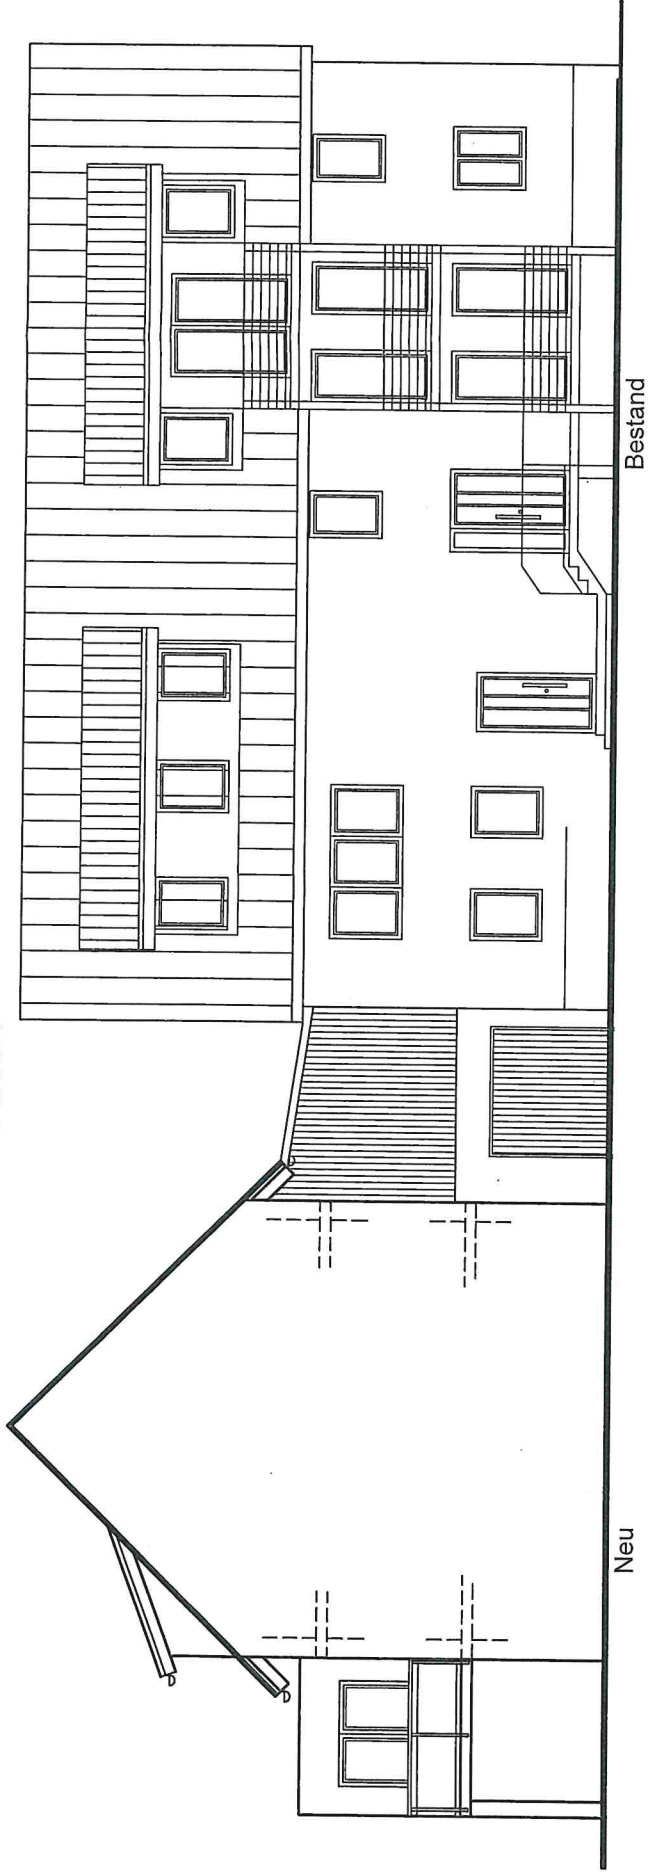


# ANLAGE ZUM BAUGESUCH

BAUVORHABEN:

Teilabbruch Ökonomiegebäude und  
Neubau eines Einfamilienhauses  
in 79341 Kenzingen-Nordweil, Hochwaldstr. 20  
Flurstück-Nr. 3870

Ansicht von Süden und Osten


PLANUNG:

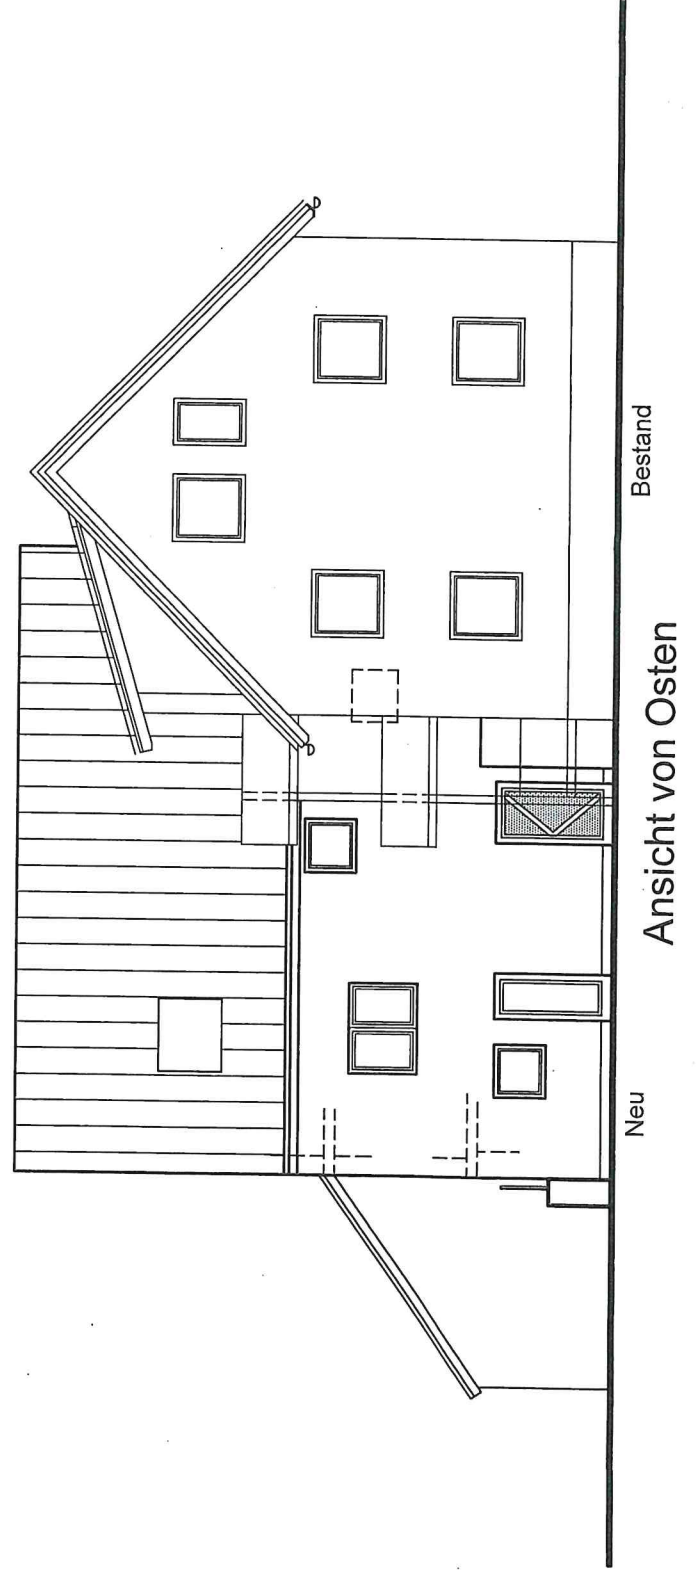


Neu

Bestand

Ansicht von Osten

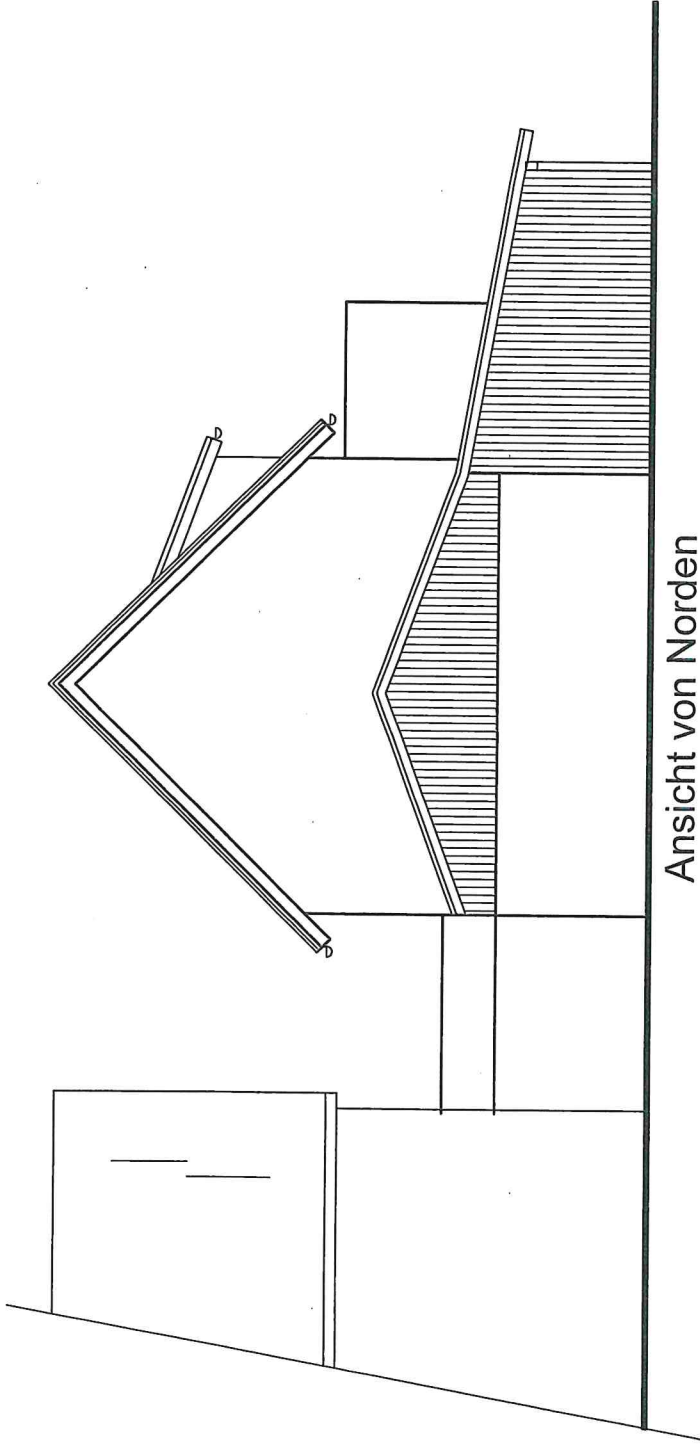

Ansicht von Norden

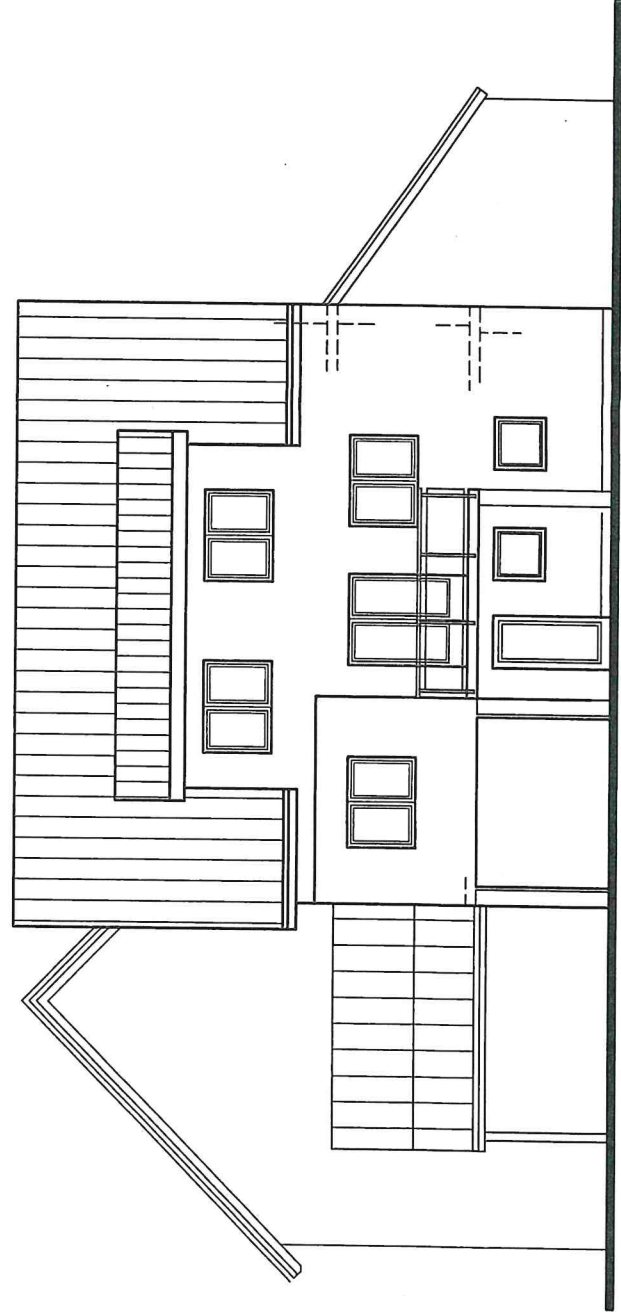

Ansicht von Westen

## ANLAGE ZUM BAUGESUCH

BAUVORHABEN:

Teilabruch Ökonomiegebäude und  
Neubau eines Einfamilienhauses  
in 79341 Kenzingen-Nordweil, Hochwaldstr. 20  
Flurstück-Nr. 3870

Ansicht von Norden und Westen

PLANUNG:

11  
9