



)

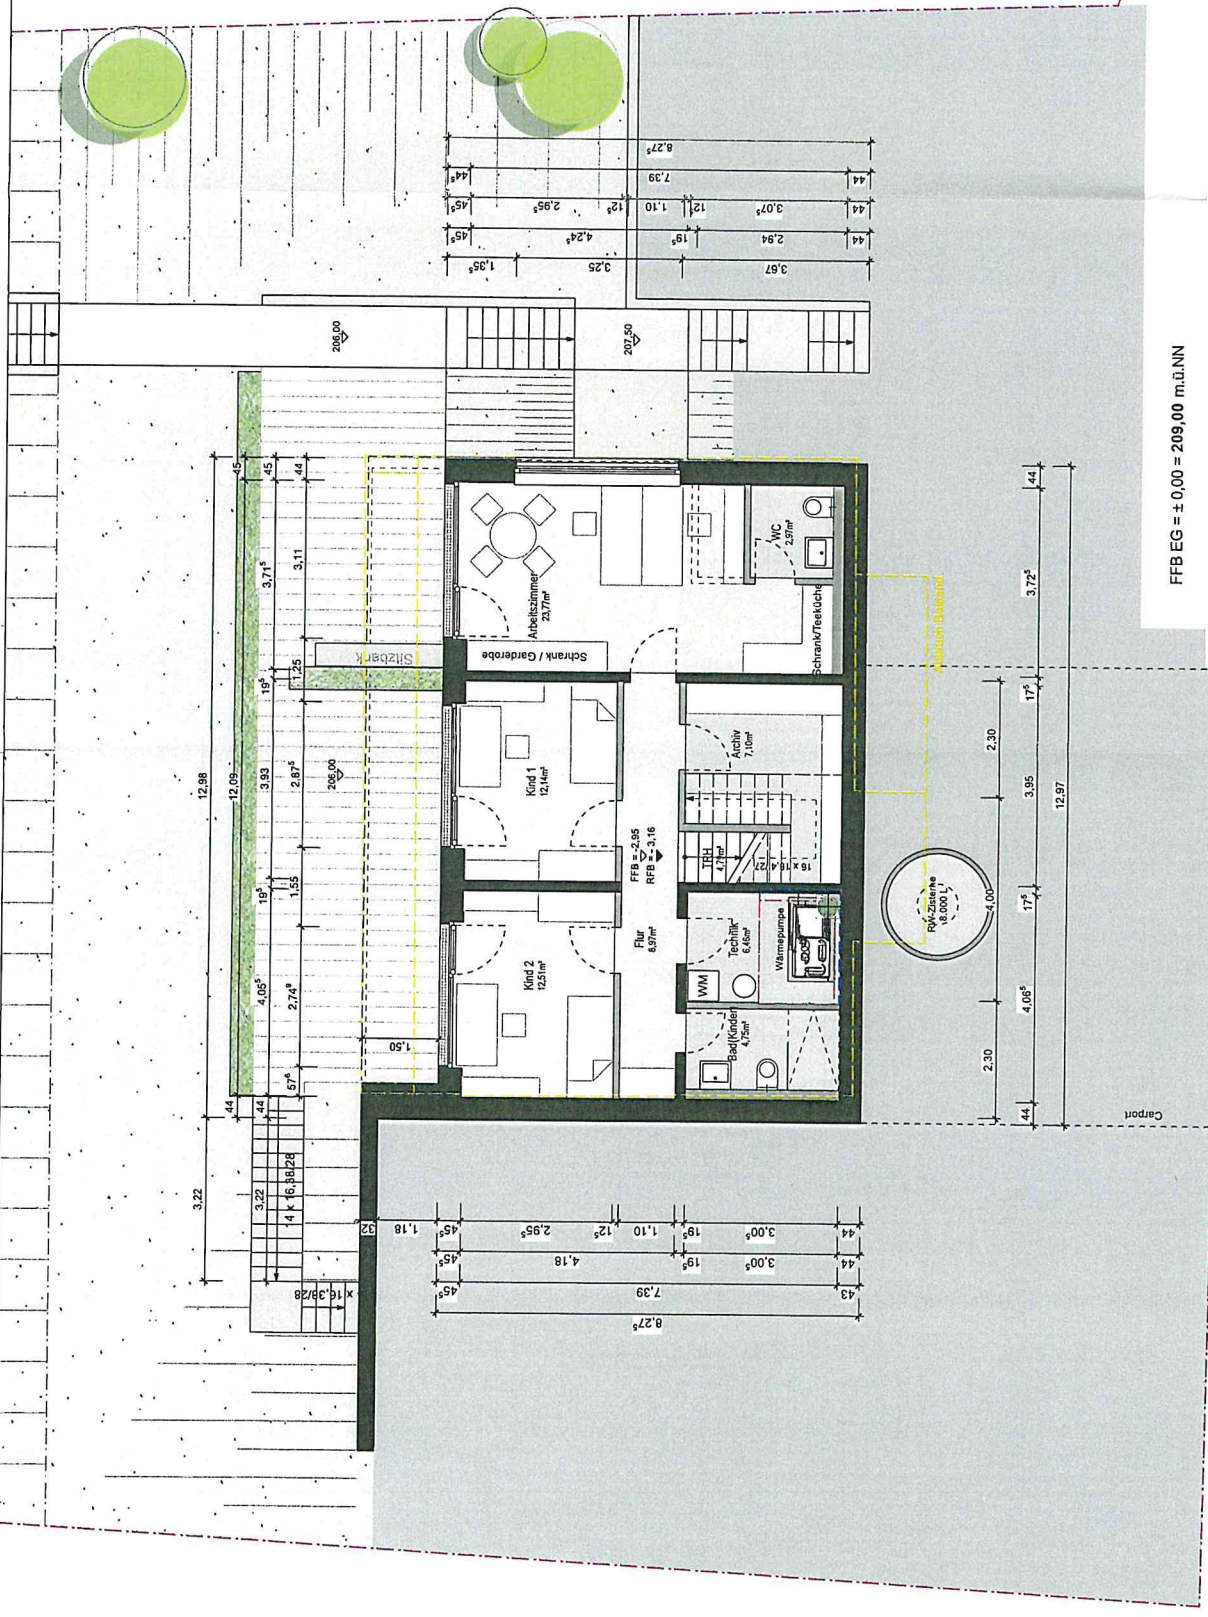


FFB EG = ± 0.00 = 209.00 m.J.NN

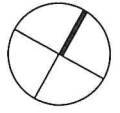

Bauantrag

PROJ.-NR.:	21-026
PLAN-NR.:	3_4
PLAN-INDEX:	
DATUM:	28.10.22
GEZEICHNET:	HAJV
FORMAT:	DIN A3
MASSTAB:	1:100

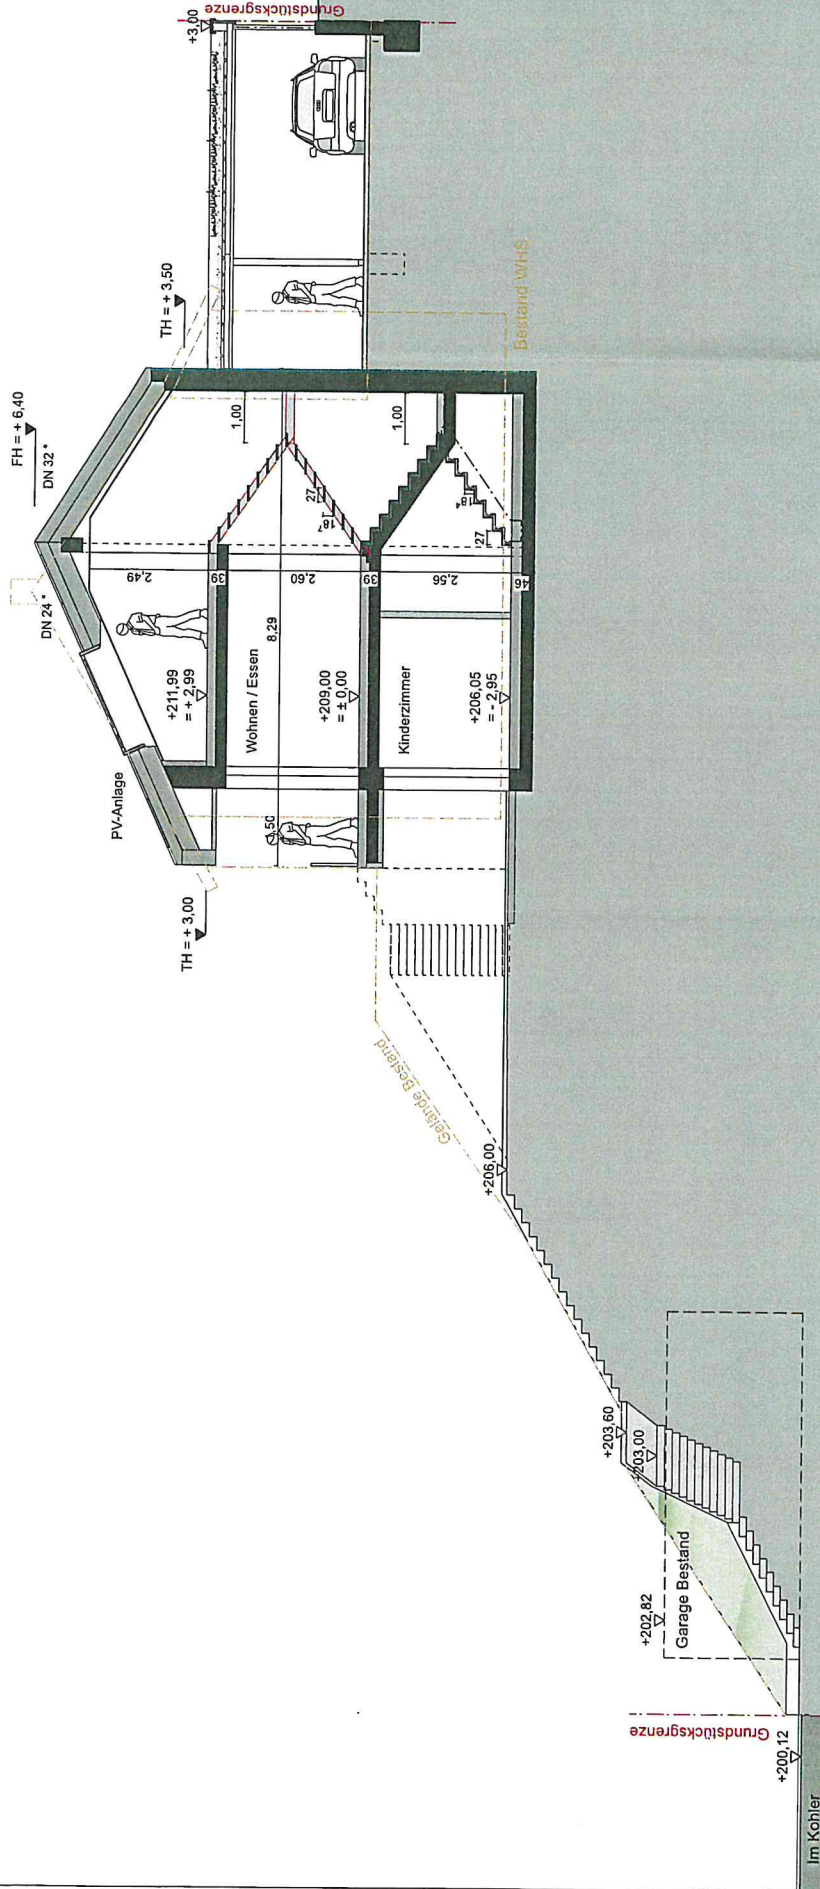


FFB EG = ± 0,00 = 209,00 m.0.NN

Bauantrag

PROJ.-NR.:	21-026
PLAN-NR.:	3_7
PLAN-INDEX:	
DATUM:	28.10.22
GEZEICHNET:	HAJV
FORMAT:	DIN A3
MASSTAB:	1:100

ZEICHNUNG: Querschnitt

FH = ± 6,40

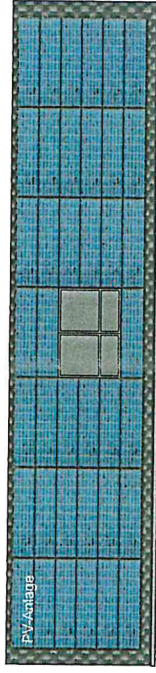

Grundstücksgrenze

Grundstücksgrenze


FFB EG = ± 0,00 = 209,00 m.ü.NN

Bauantrag

PROJ.-NR.:	21-026
PLAN-NR.:	3_8
PLAN-INDEX:	
DATUM:	28.10.22
GEZEICHNET:	HAIJV
FORMAT:	DIN A3
MASSTAB:	1:100

ZEICHNUNG:

Ansicht Süd-West

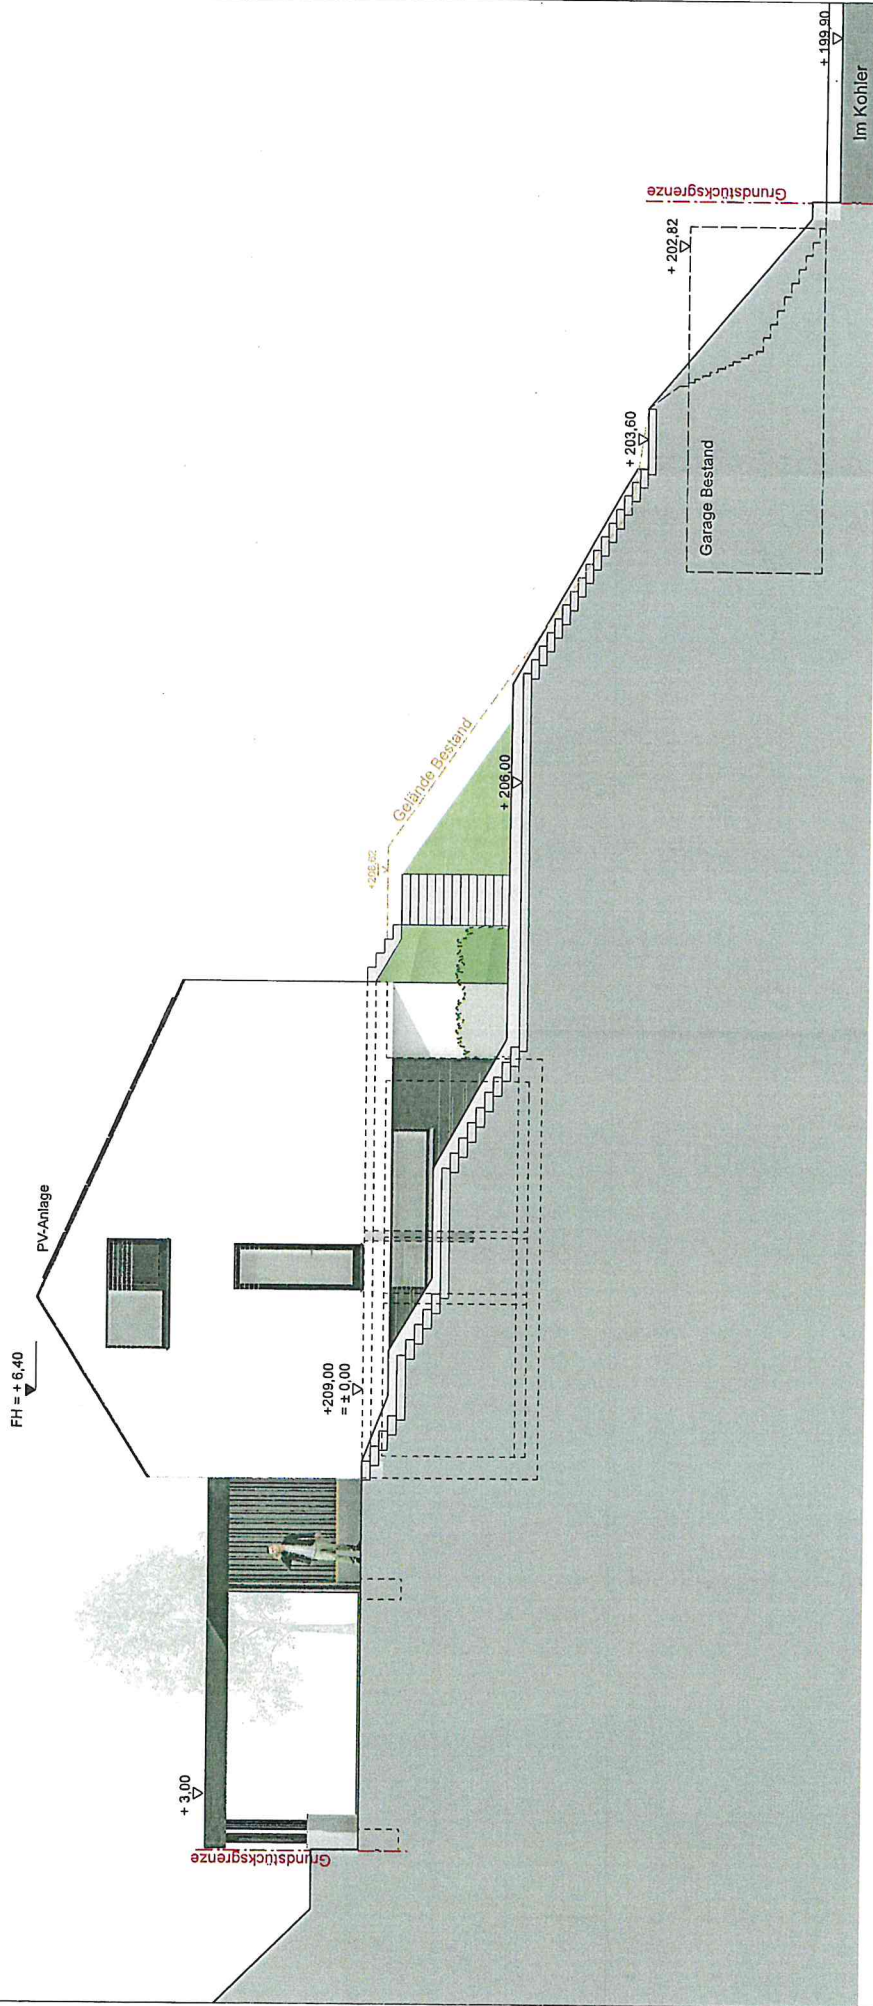


FFB EG = $\pm 0,00$ = 209,00 m.ü.NN

Bauantrag

PROJ.-NR.:	21-026
PLAN-NR.:	3_9
PLAN-INDEX:	
DATUM:	28.10.22
GEZEICHNET:	HJJV
FORMAT:	DIN A3
MASSTAB:	1:100

Unterschrift

ZEICHNUNG: Ansicht Nord-west

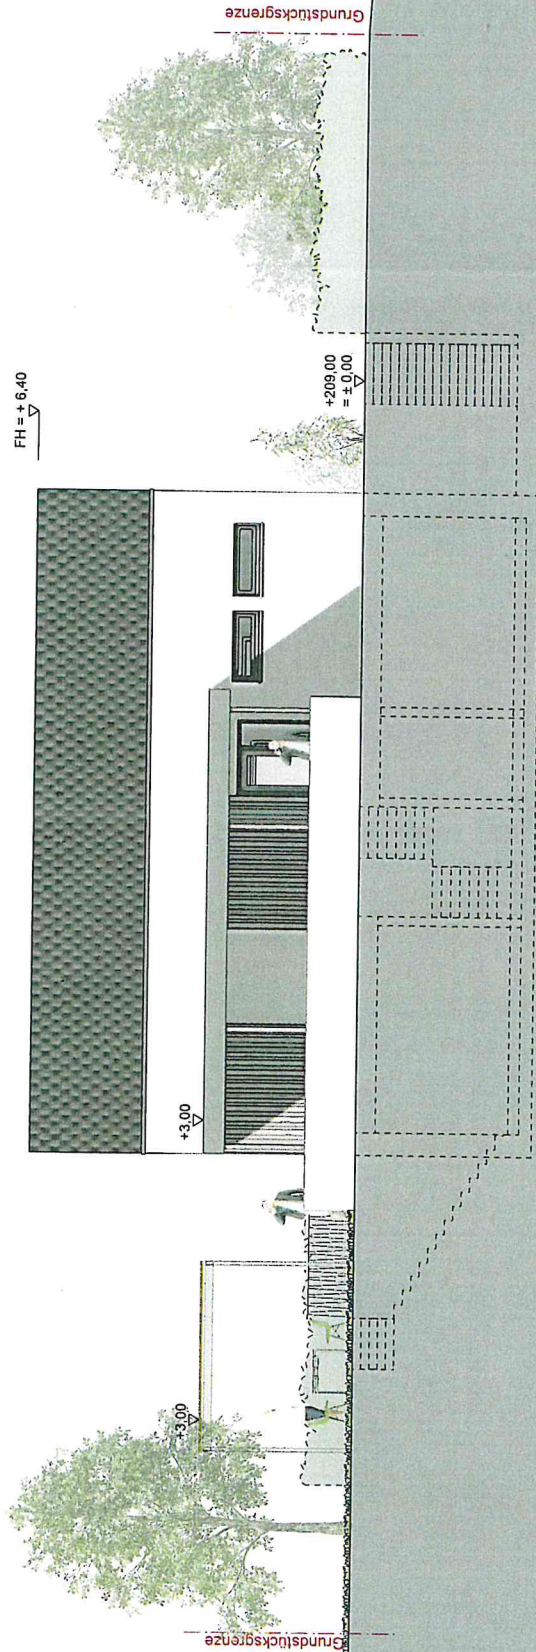

FFB EG = ± 0,00 = 209,00 m.ü.NN

Bauantrag

PROJ.-NR.:	21-026
PLAN-NR.:	3_10
PLAN-INDEX:	
DATUM:	28.10.22
GEZEICHNET:	HAIJV
FORMAT:	DIN A3
MASSTAB:	1:100

Unterschrift

ZEICHNUNG:

Ansicht Nord-Ost

PV-Anlage
FH = +6,40

+3,00
Grundstücksgrenze

+209,00
= ± 0,00

+206,00

+203,60

+203,00

+202,82

Garage Bestand

+200,12
Grundstücksgrenze

Im Kohler

FFB EG = ± 0,00 = 209,00 m.ü.NN

Bauantrag

PROJ.-NR.:	21-026
PLAN-NR.:	3_11
PLAN-INDEX:	
DATUM:	28.10.22
GEZEICHNET:	HAJV
FORMAT:	DIN A3
MASSTAB:	1:100

Unterschrift

ZEICHNUNG:

Ansicht Süd-Ost