

Auszug aus dem Liegenschaftskataster

Liegenschaftskarte 1 : 1000

Erstellt am: 26.01.2012

Flurstück: 4919

Gemarkung: Kenzingen

Gemeinde:


Kenzingen

Kreis:

Emmendingen

Regierungsbezirk:

Freiburg

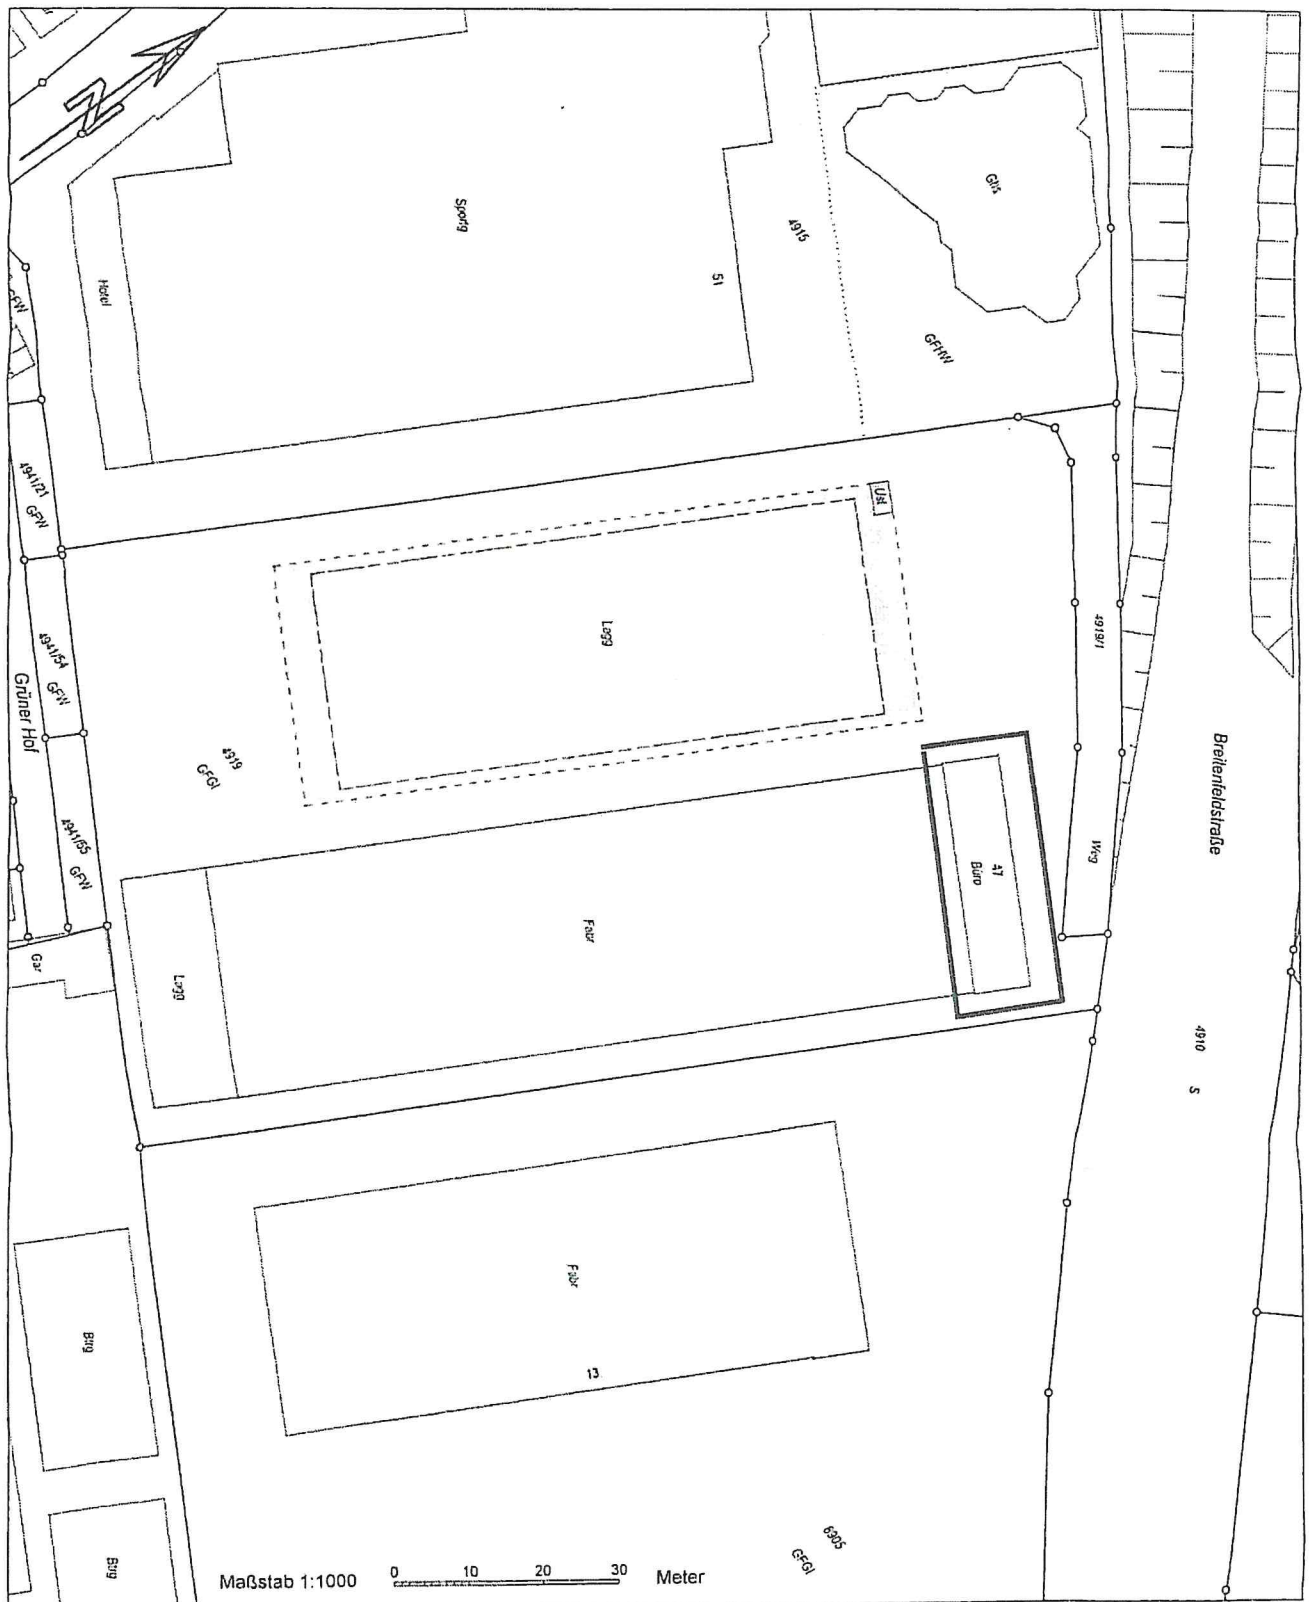


Maßstab 1:1000

0 10 20 30 Meter

Nach § 14 Abs. 5 des Vermessungsgesetzes vom 1. Juli 2004 (GBl. S. 469, 509) dürfen die Basisinformationen und Basisdaten des Liegenschaftskatasters vom Empfänger nur für den Zweck verwendet werden, zu dem sie ihm übermittelt worden sind. Eine Verwendung für andere Zwecke ist nur zulässig, wenn die Vermessungsbehörde eingewilligt hat.

Grundriss EG

Die momentane Ist-Nutzung weicht von dem Grundriss ab

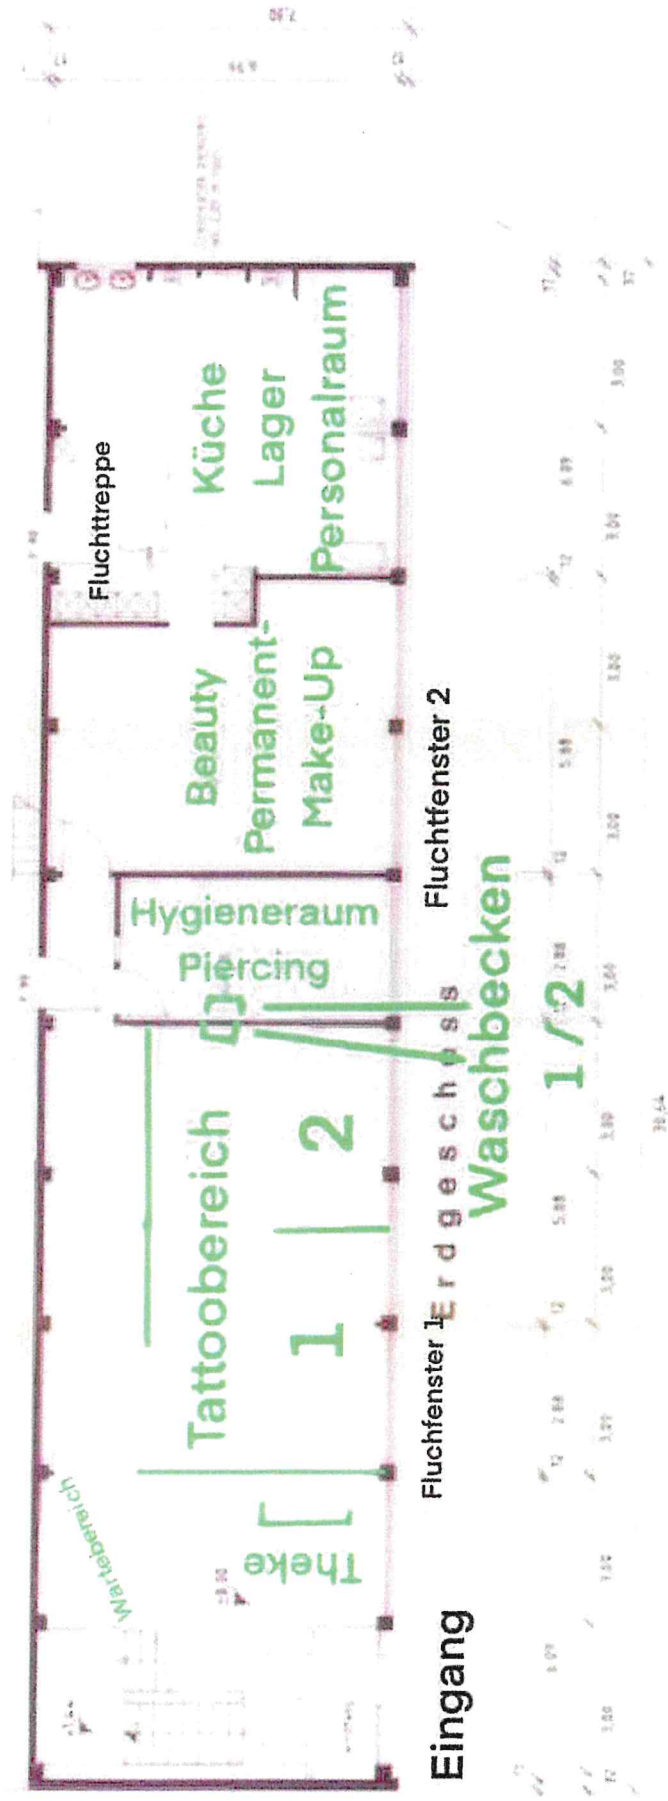

ma
iuel ~~Auditor~~
uplan
utzungsänderung
interkult. 47
nzingen
Datum:
18.01.23
Planverfasser: 




Grundriss OG

Die momentane Ist-Nutzung weicht von dem Grundriss ab


Der Rückbau
von den
Duschen vom
alten Fitness
hat noch nicht
stattgefunden.
Plan falsch/
Duschen + Wc
vorhanden.




19. Jan. 2023

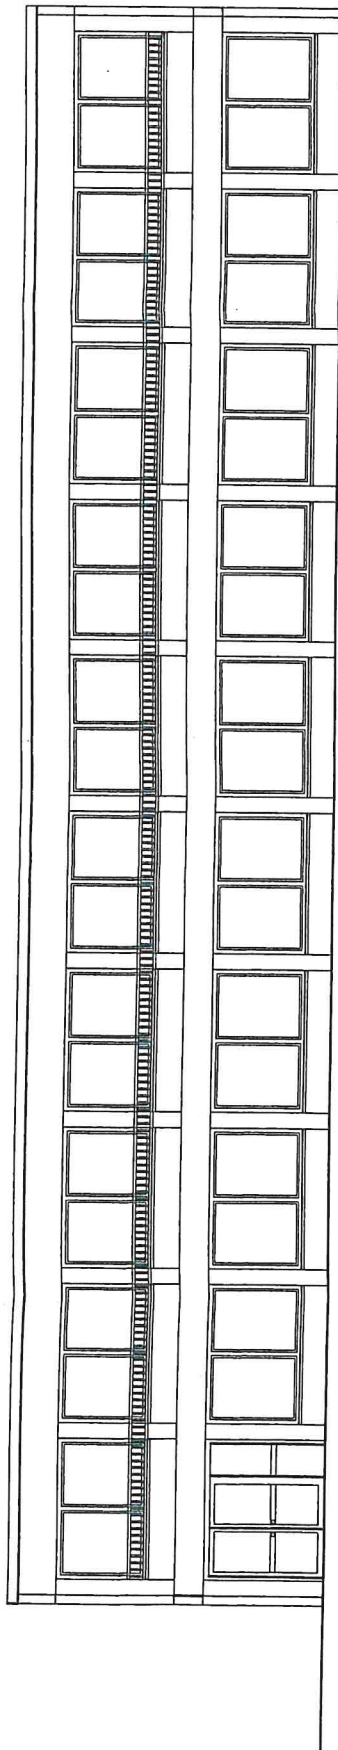

Nord-Ost Ansicht

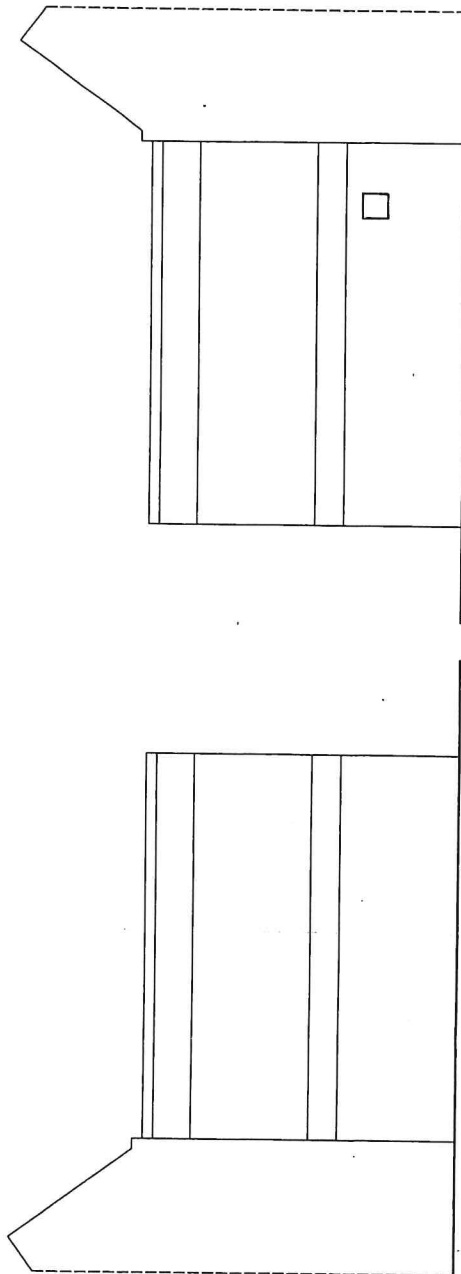

Nord-West Ansicht

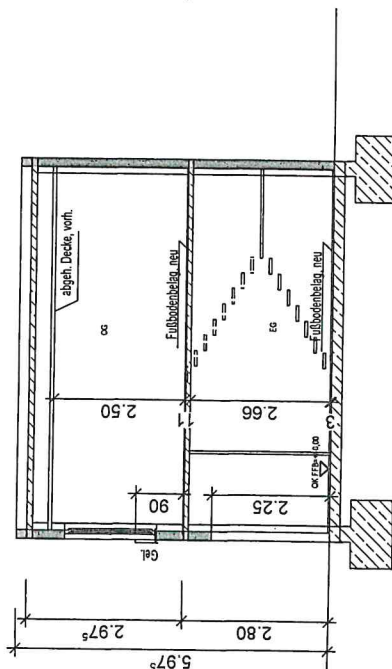

Schnitt A-A

Bauantrag

Planinhalt

Schnitt A-A, Ansichten

Bauvorhaben Umnutzung ehem. Verwaltungsgebäudes zum Fitness Center

Breitenfeldstraße 47, 79341 Kenzingen, Flst. Nr.: 4919/4919/1

Bauherr

Herr Valeriu Schidlitz

Datum

22.08.08

Gezeichnet:

L. Jampolski

Maßstab

M 1: 100

Plannummer

2008-63

Architekt

Dipl.-Ing. L. Jampolski, Eben Eser GmbH

Mooswaldallee 6, 79108 Freiburg

Tel.: 0761 - 50 39 07-30