

Lageplan zeichnerischer Teil nach § 5 LBOVVO


M = 1: 500

Landkreis: Emmendingen

Gemeinde: Kenzingen


Gemarkung: Nordweil






Flurstück: 3708/1


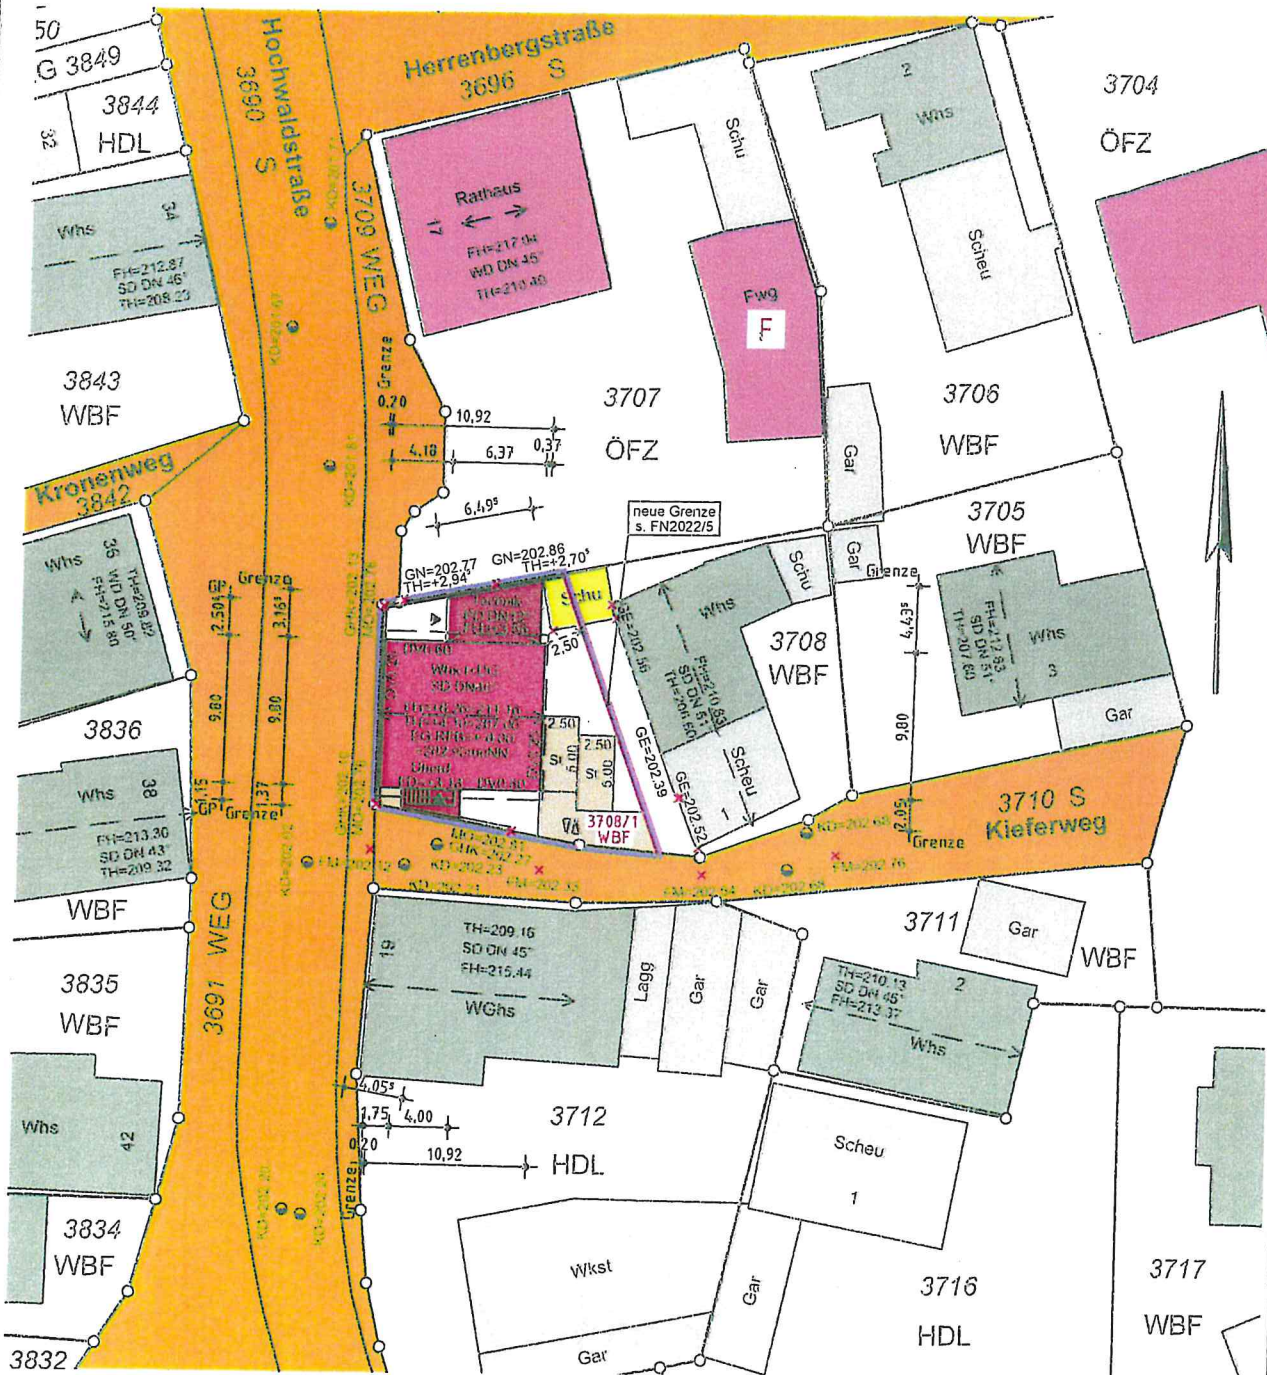


Legende:

FM=Höhe Fahrbahnmitte
GHK=Höhe Gehweghinterkante
G=Höhe Gelände
GN=Höhe Gelände Nachbar
MO=Höhe Mauer oben

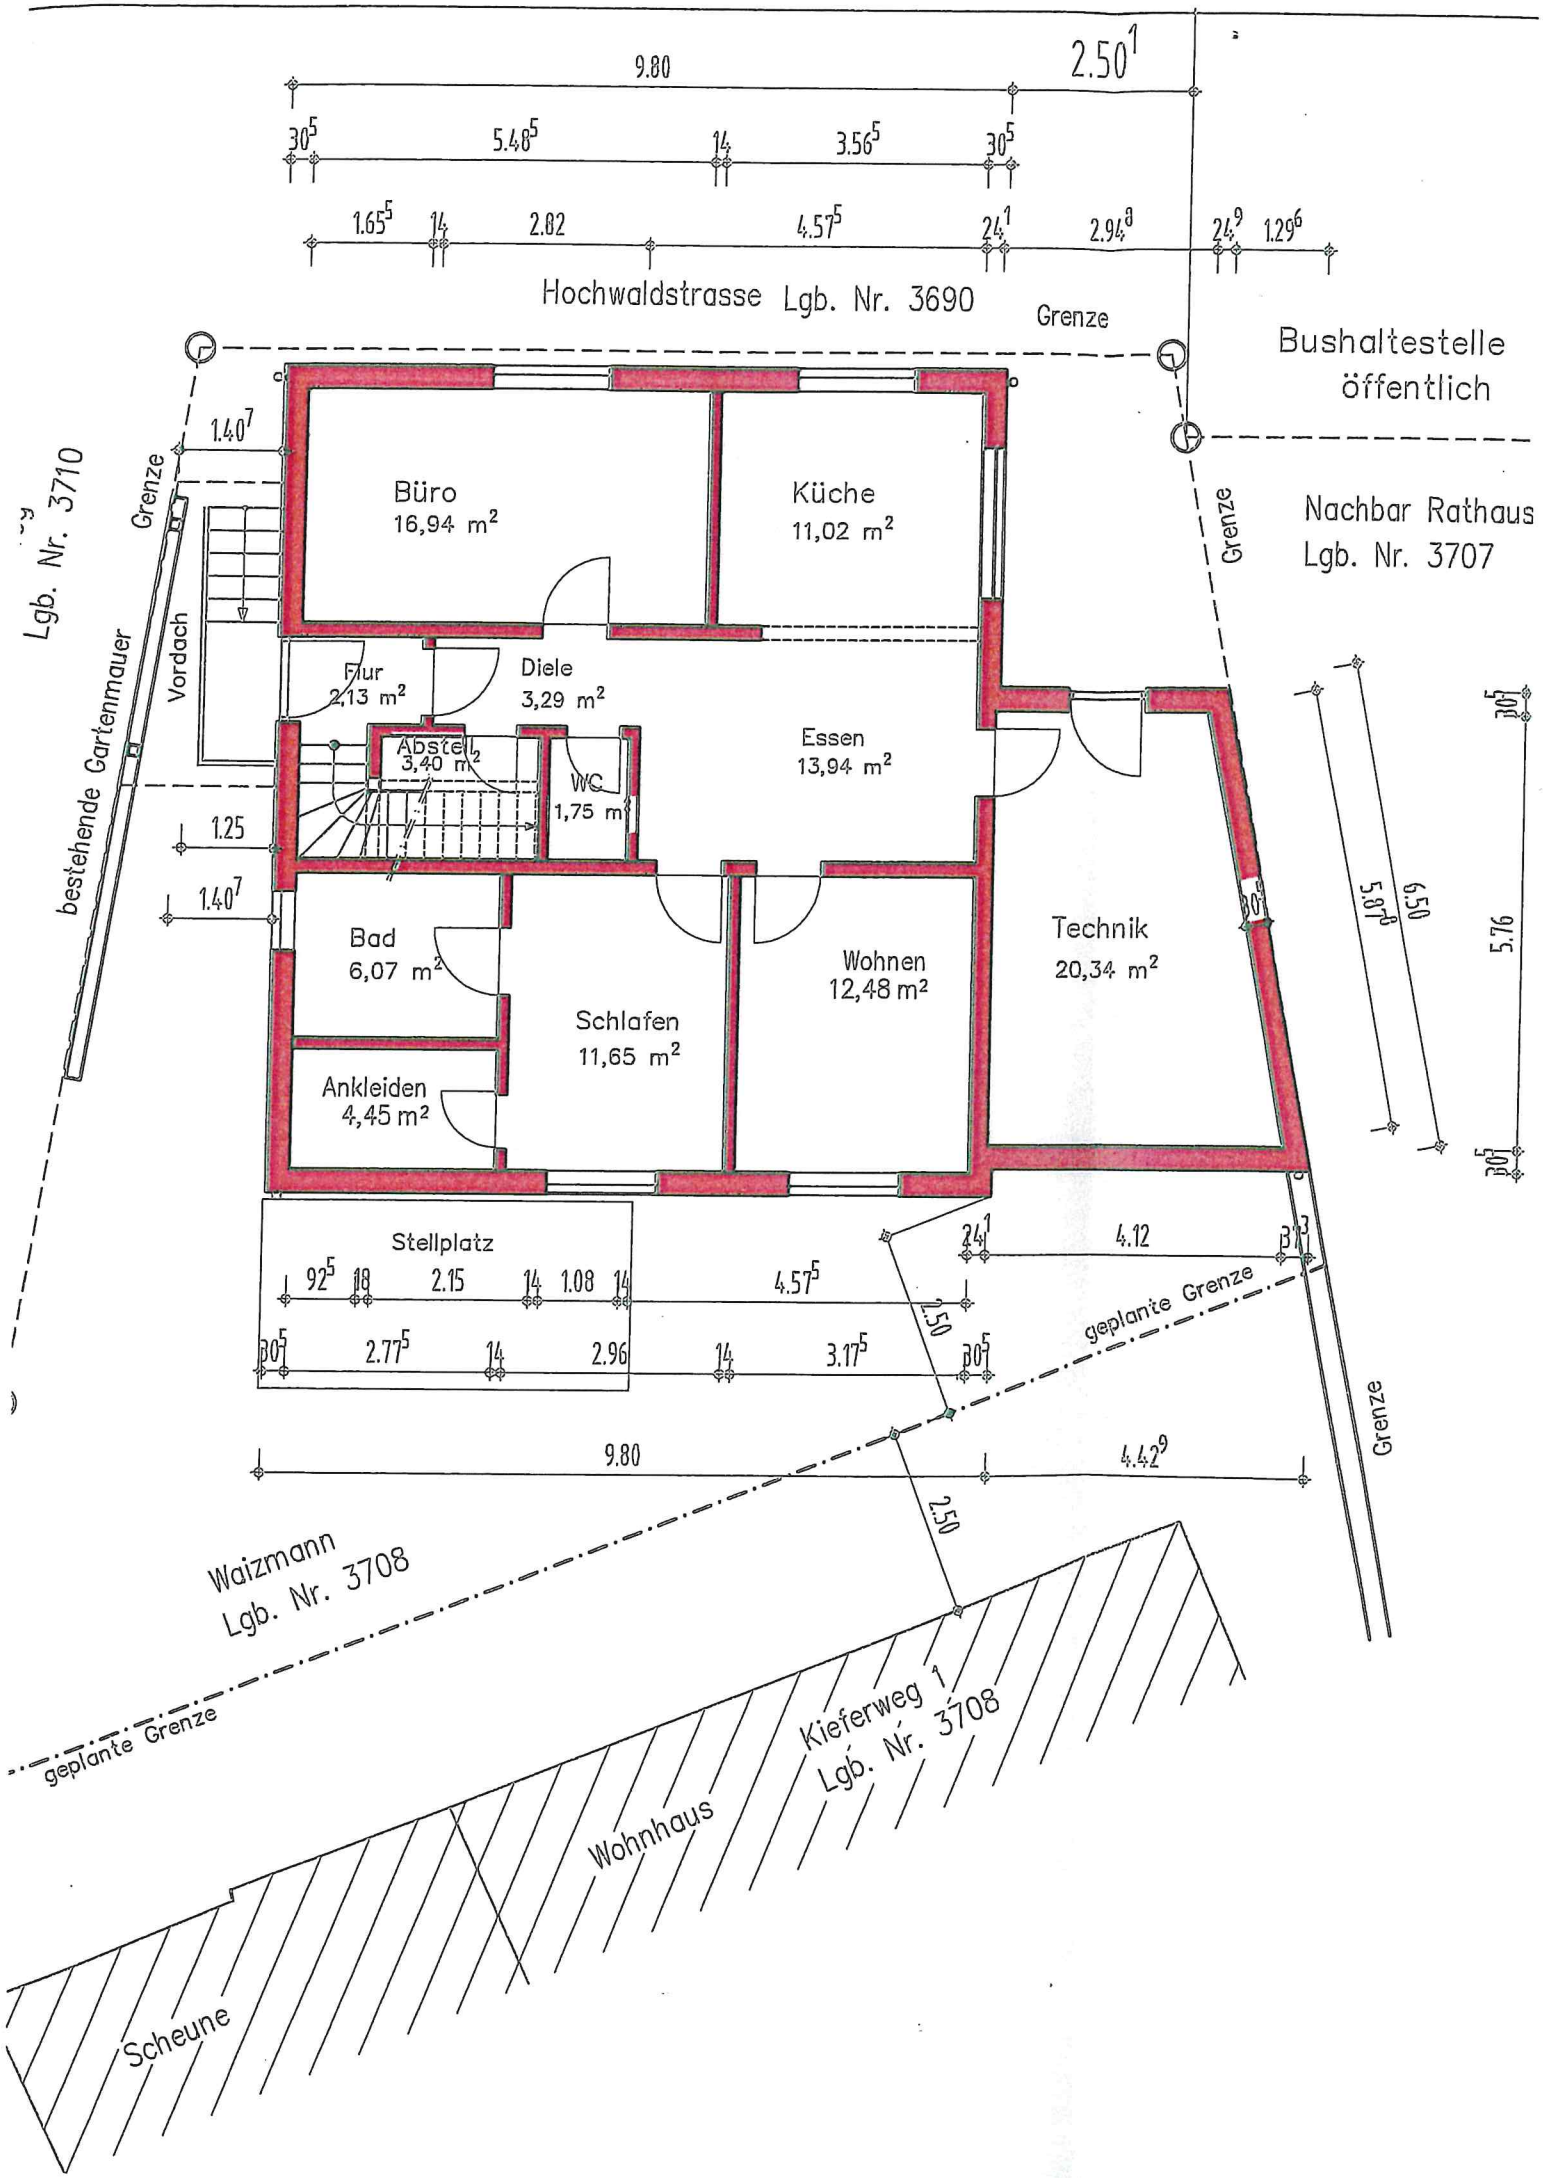


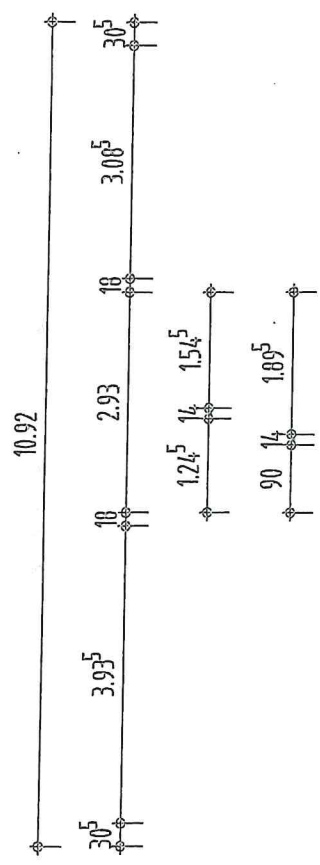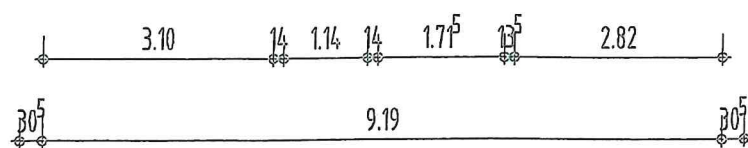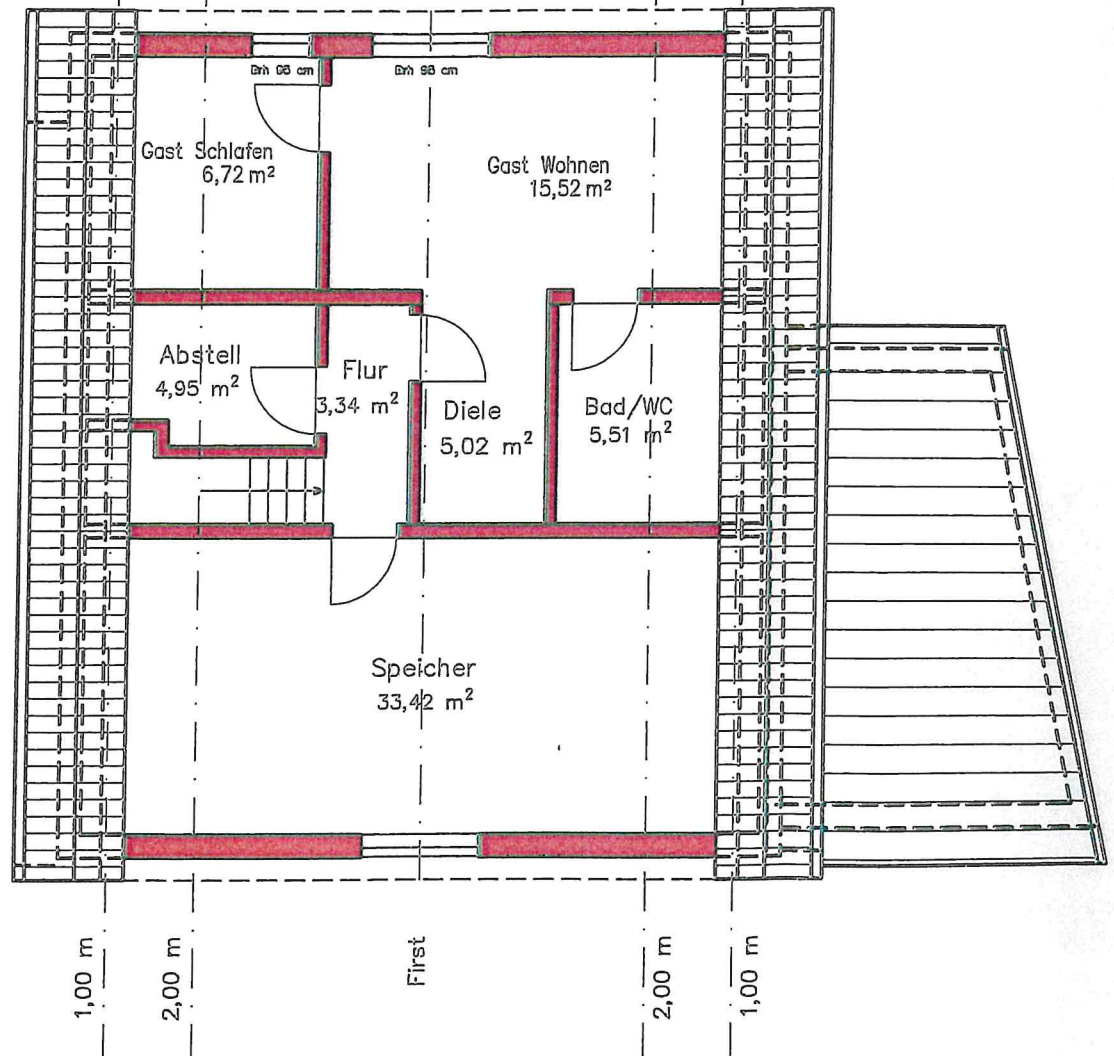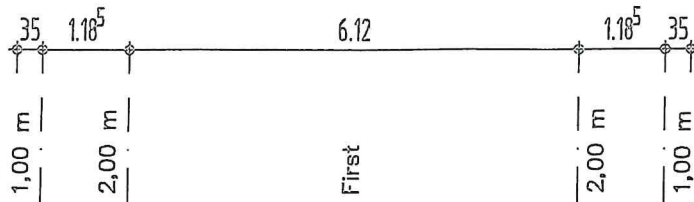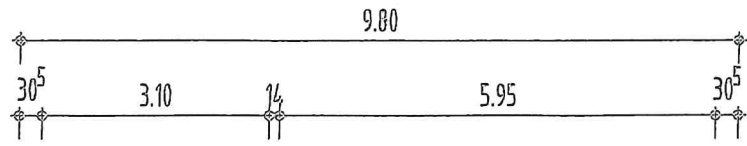

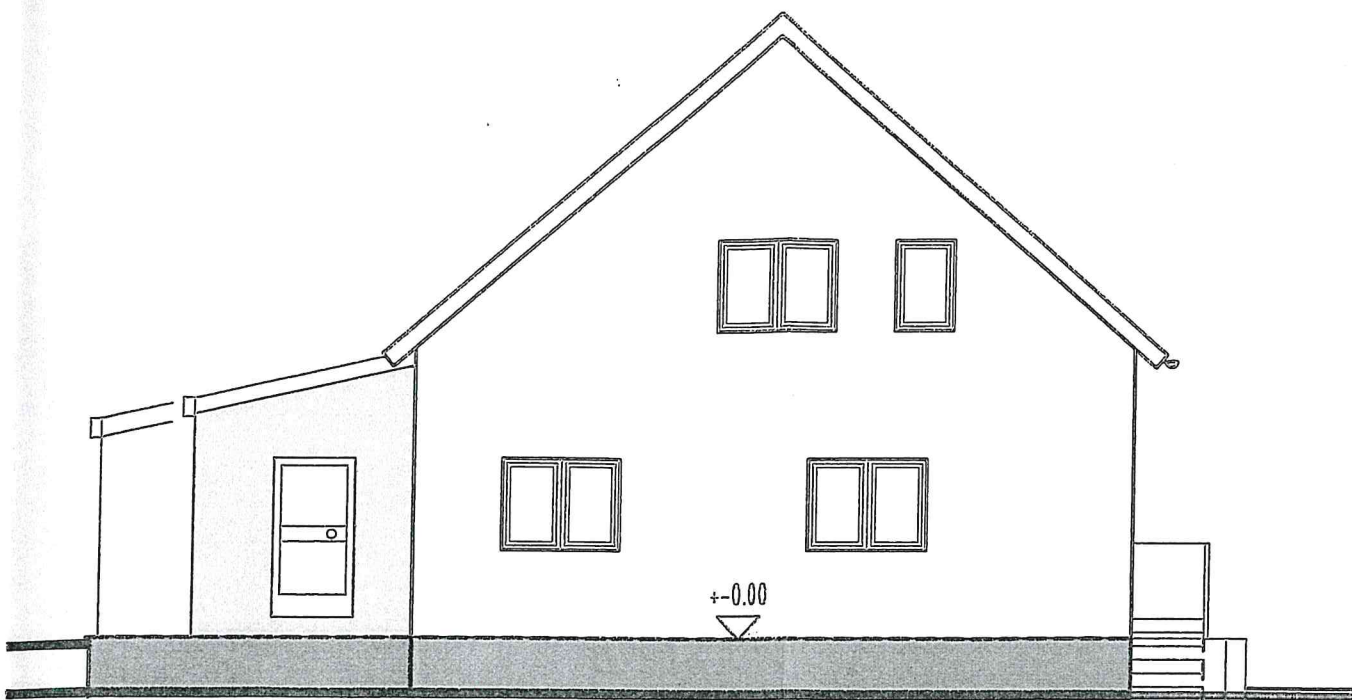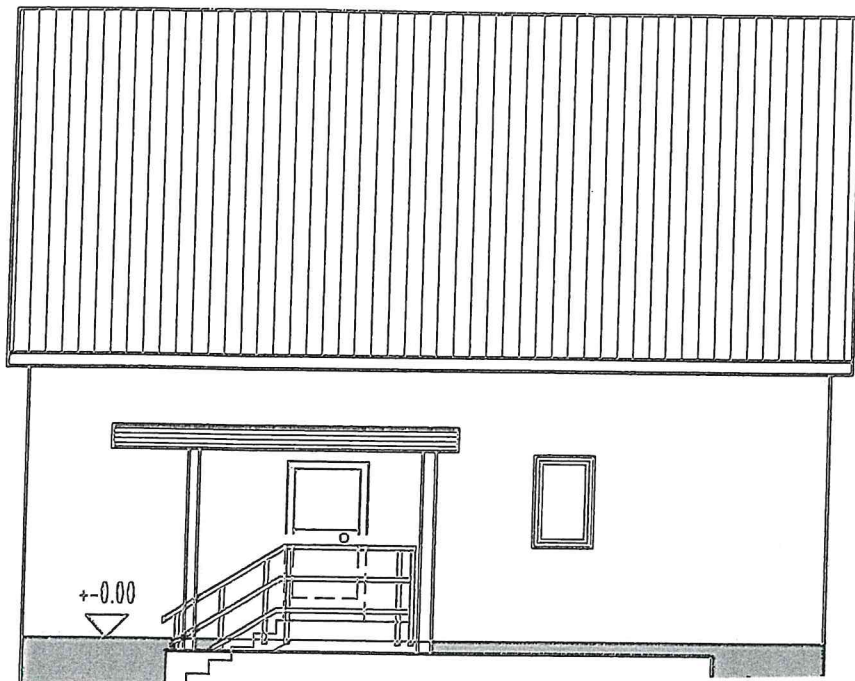



Ansicht von Westen

Ansicht v

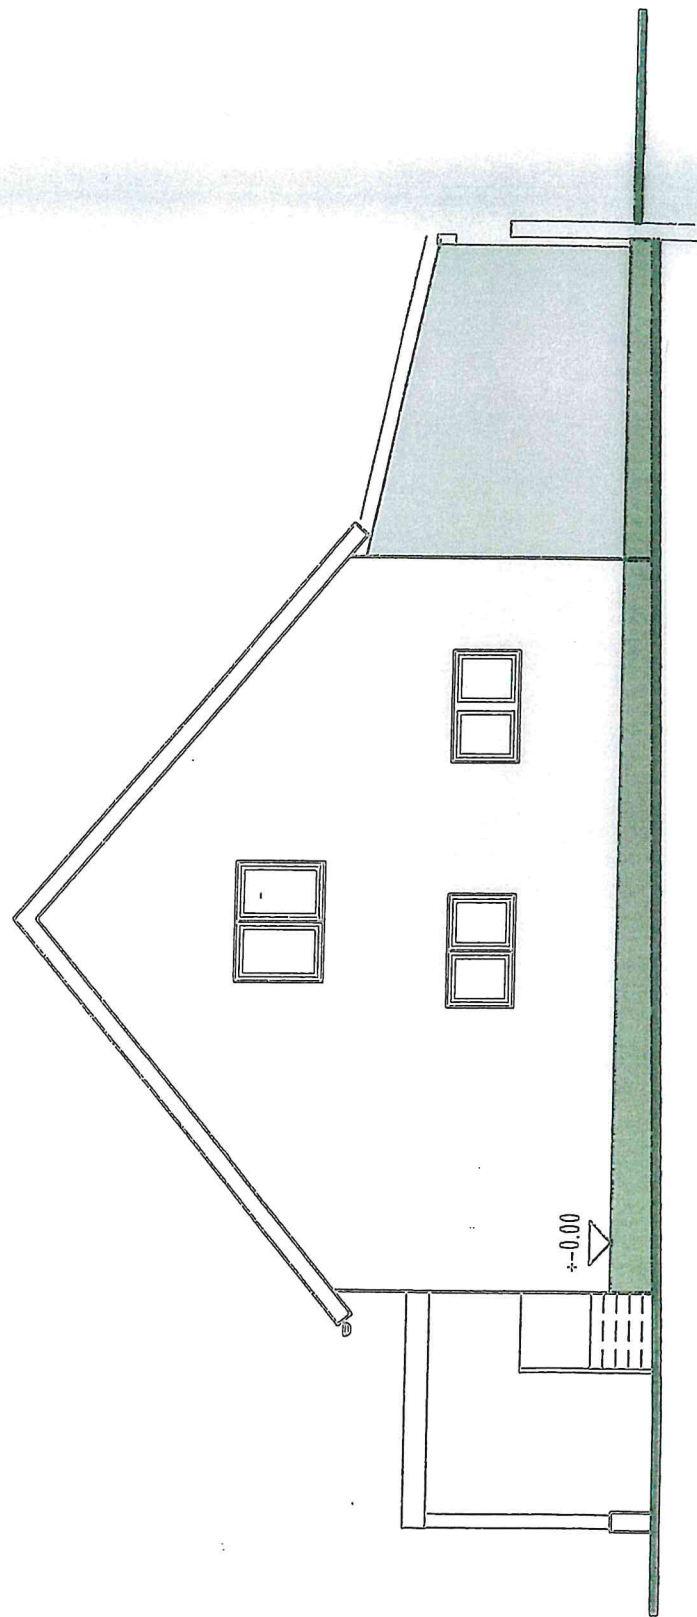

Dachziegel
Lattung
Aufsparren-Dämmung
Sparren-Dämmung

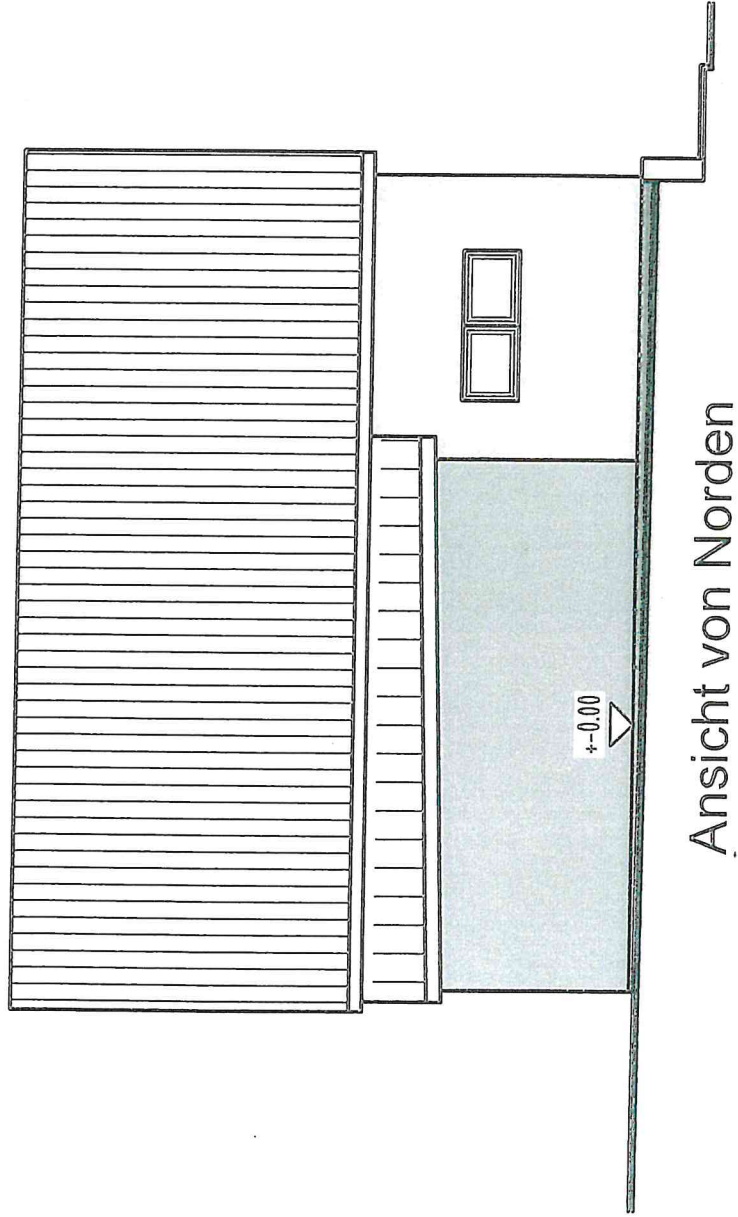

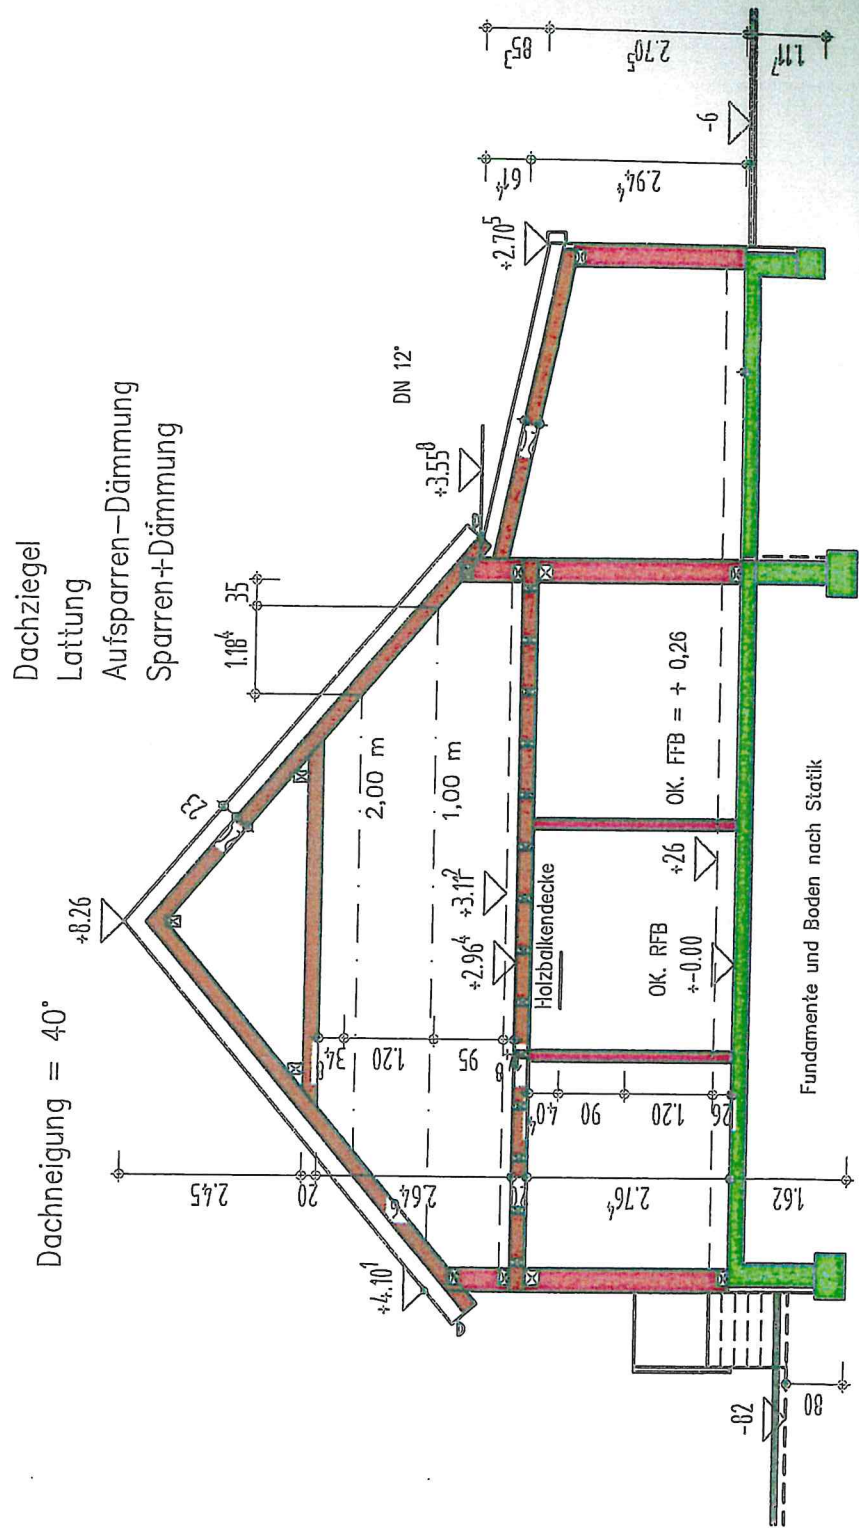

Schnitt