


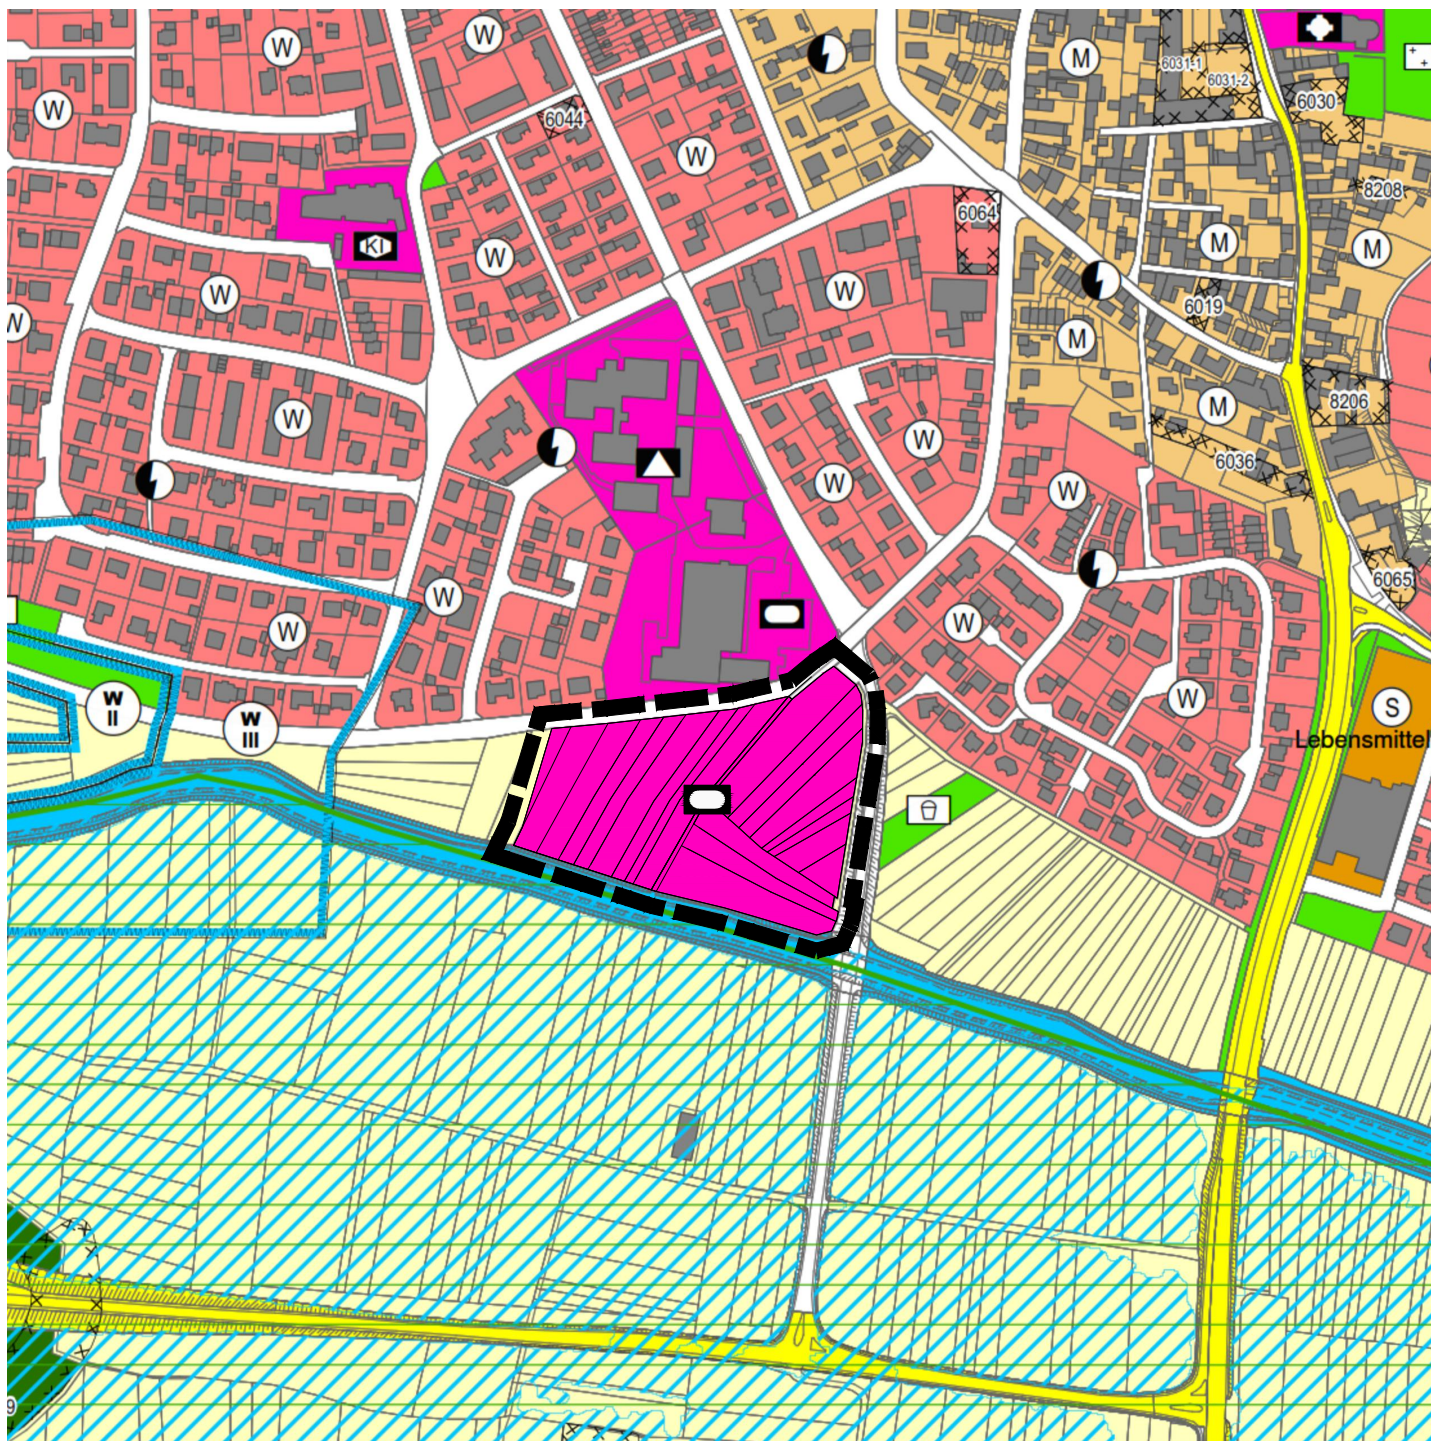

M 1 : 5.000

Gemeindeverwaltungsverband (GVV) Kenzingen-Herbolzheim- Rheinhausen-Weisweil

Deckblatt zur 7. punktuellen Änderung des
Flächennutzungsplans für den Bereich
"Sportanlage am Bleichbach" Stadt Herbolzheim

Planstand: 22.12.2022

Projekt-Nr: S-22-59

Bearbeiter: Burg/Beck

22-12-22 Plan FNPÄ (22-12-13).dwg



M 1 : 10.000

fsp.stadtplanung

Fahle Stadtplaner Partnerschaft mbB
Schwabentorring 12, 79098 Freiburg
Fon 0761/36875-0, www.fsp-stadtplanung.de

