


Landkreis:
Gemeinde:
Gemarkung:
Flurstück Nr.:

Emmendingen
Kenzingen
Kenzingen
10475

Lageplan – zeichnerischer Teil zum Bauantrag (§5 LBOVVO)

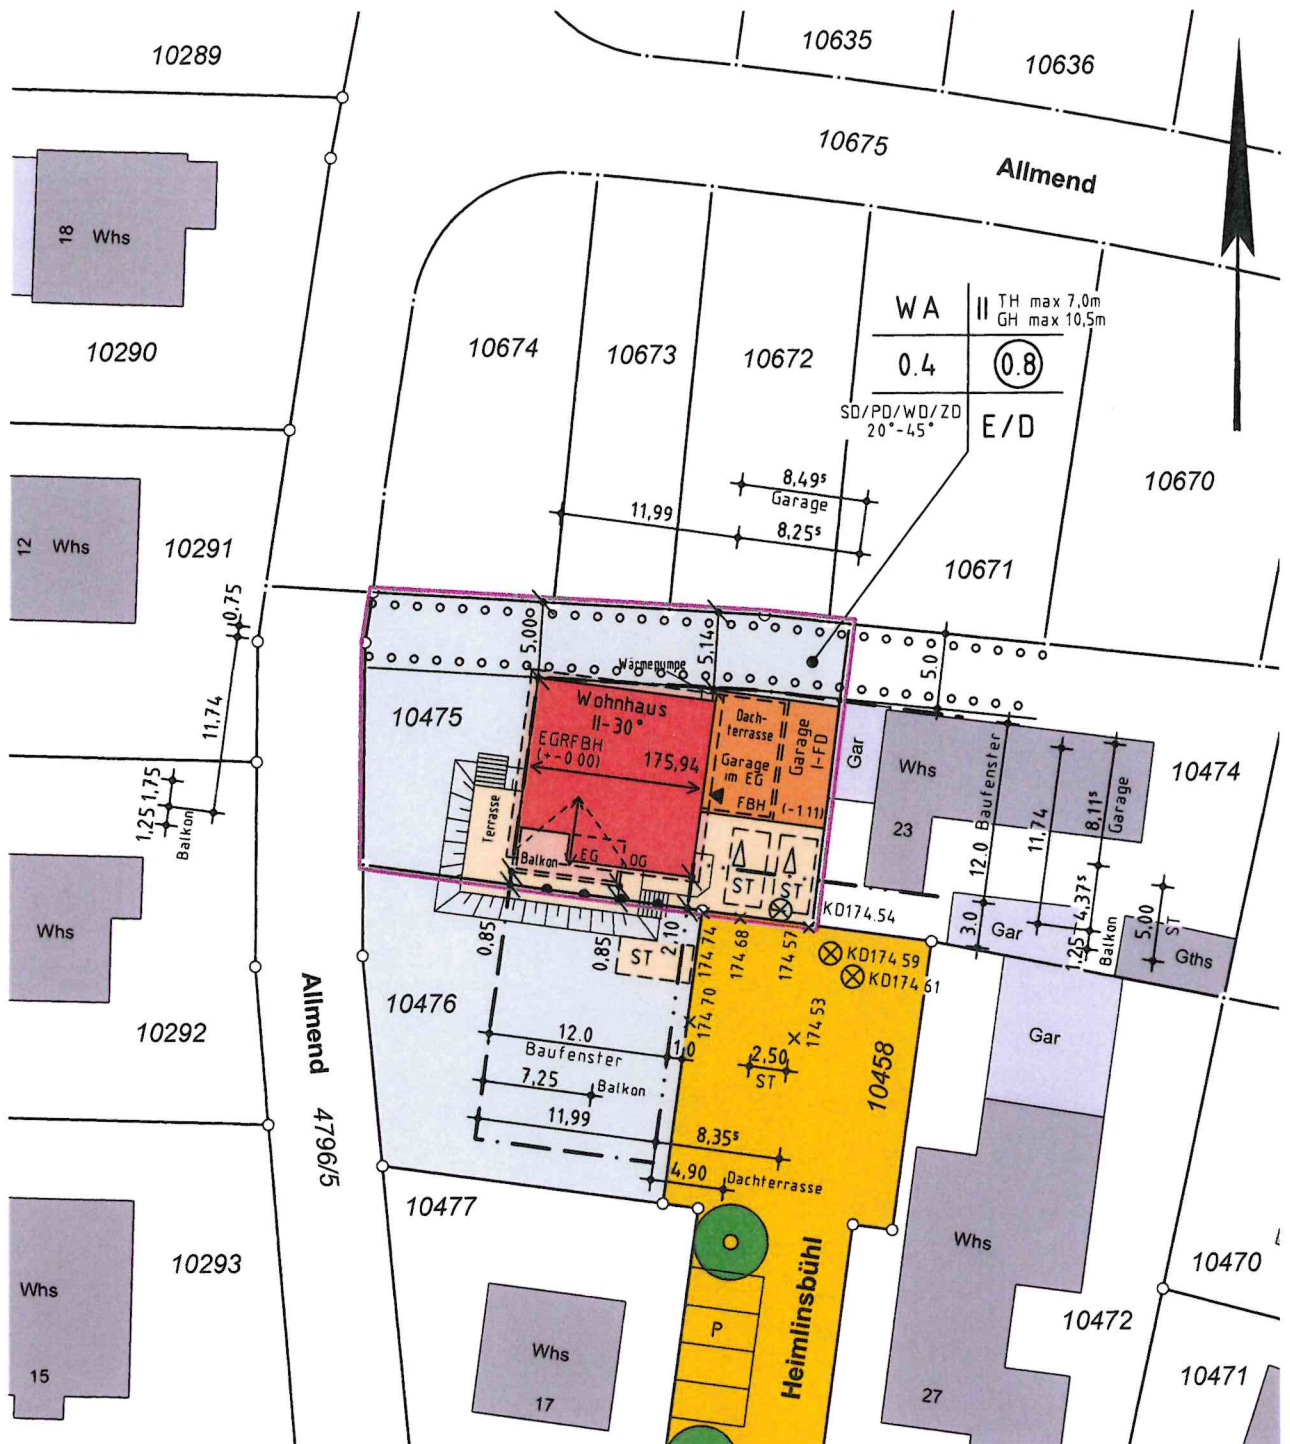

Bebauungsplan: „Breitenfeld III“ Beglaubigung

Der Auszug stimmt mit dem
Liegenschaftskataster überein.
(§ 4 Abs. 2 LBOVVO)
Der Beglaubigungsvermerk erstreckt
sich nur auf den in § 4 Abs. 2 LBOVVO
festgelegten Mindestinhalt des
Auszuges.


LBOVVO

Höhenangaben in m ü. NN (Höhensystem 130)


GL	Geländehöhe	KD	Kanaldeckel
EFH	EG-Höhe	KS	Kanalsohle
TH	Traufhöhe	GPS	Höhenpegel
FH	Firsthöhe	==	Balkon

Darstellung entspricht dem
Liegenschaftskataster;
Abweichungen gegenüber
dem Grundbuch möglich.


Angaben über unterirdische
Kabel und Versorgungsleitungen
sind bei den zuständigen Stellen
zu erfragen.

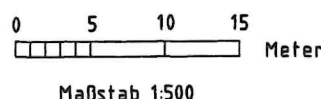

Kellergeschoss

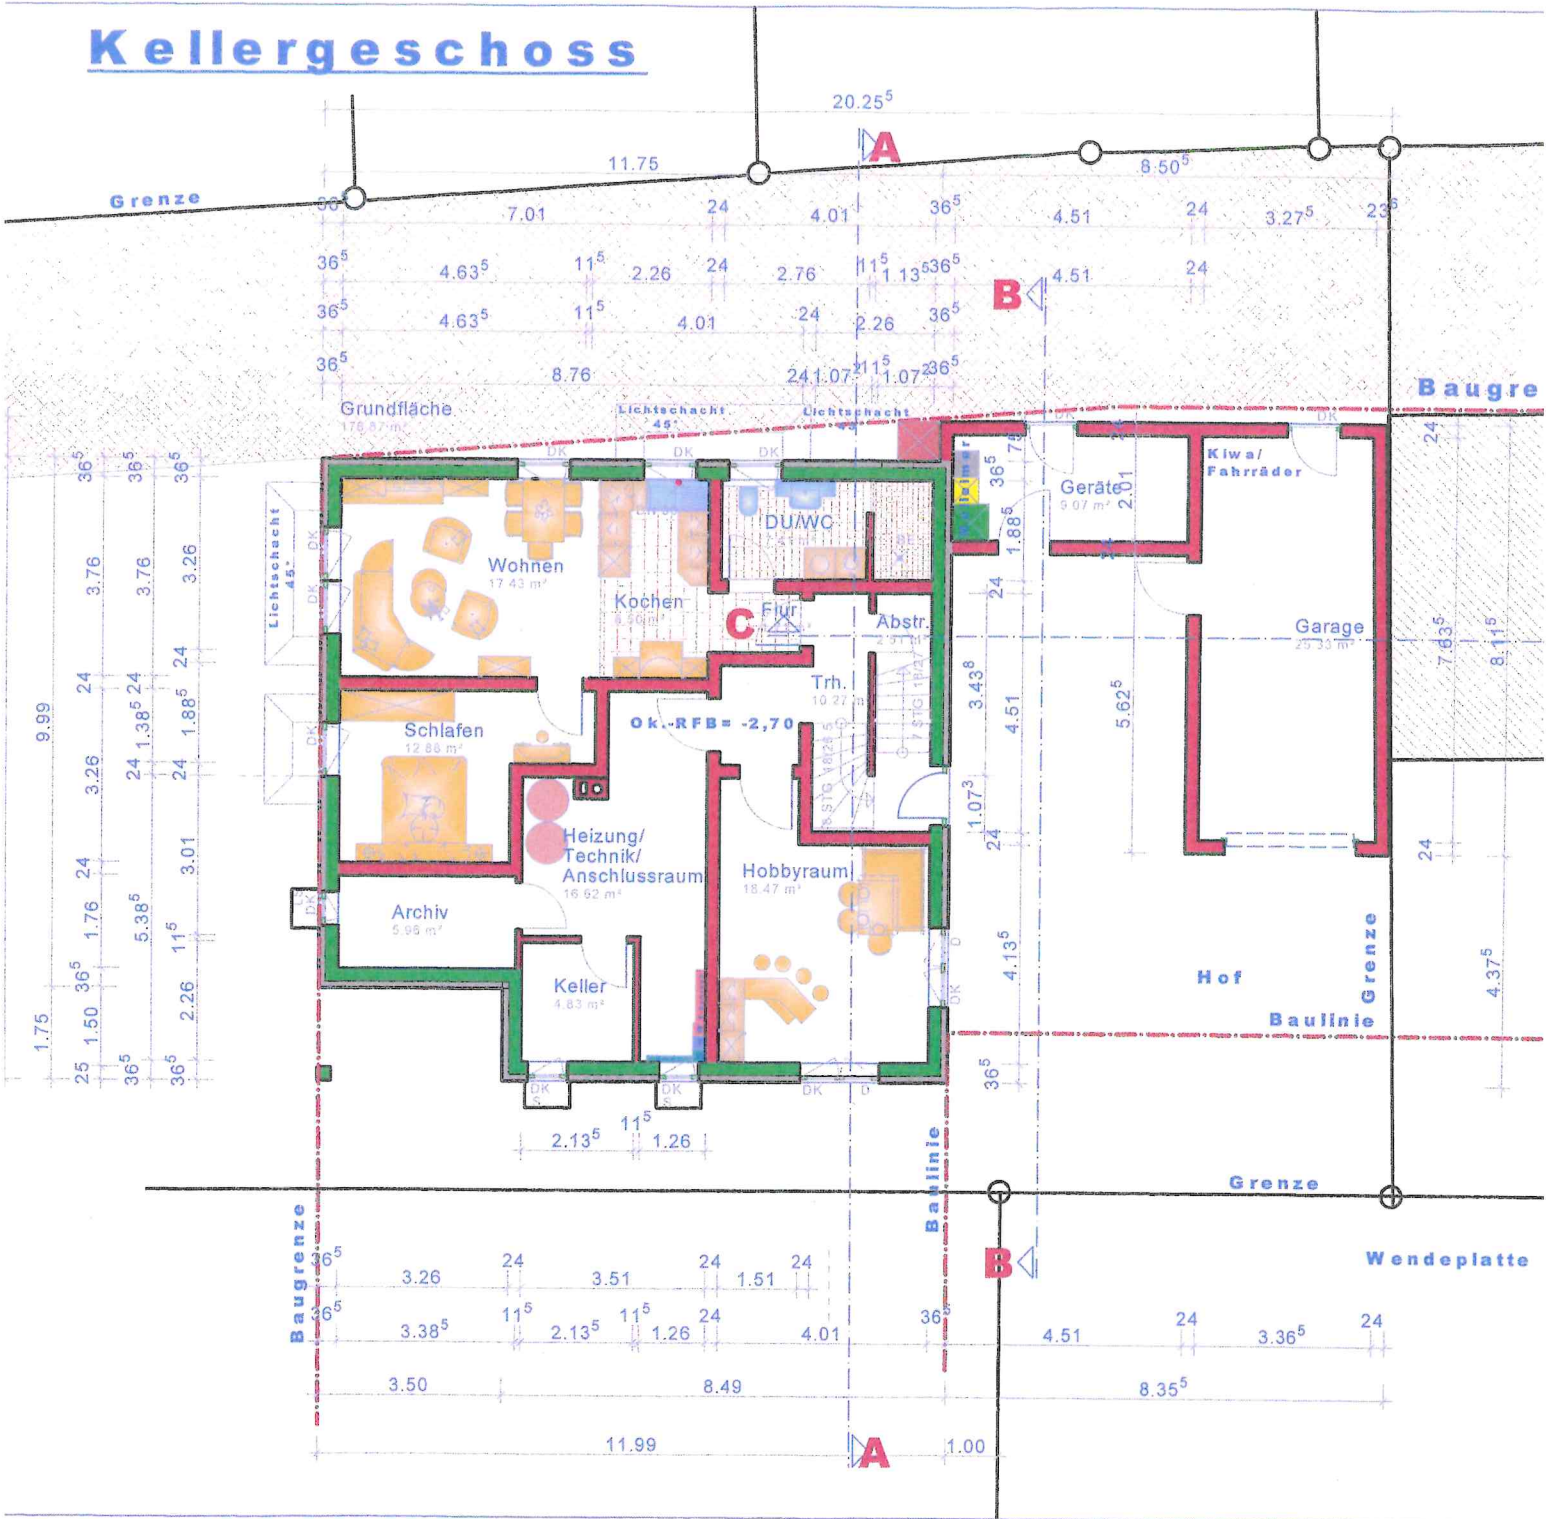


Erdgeschoss

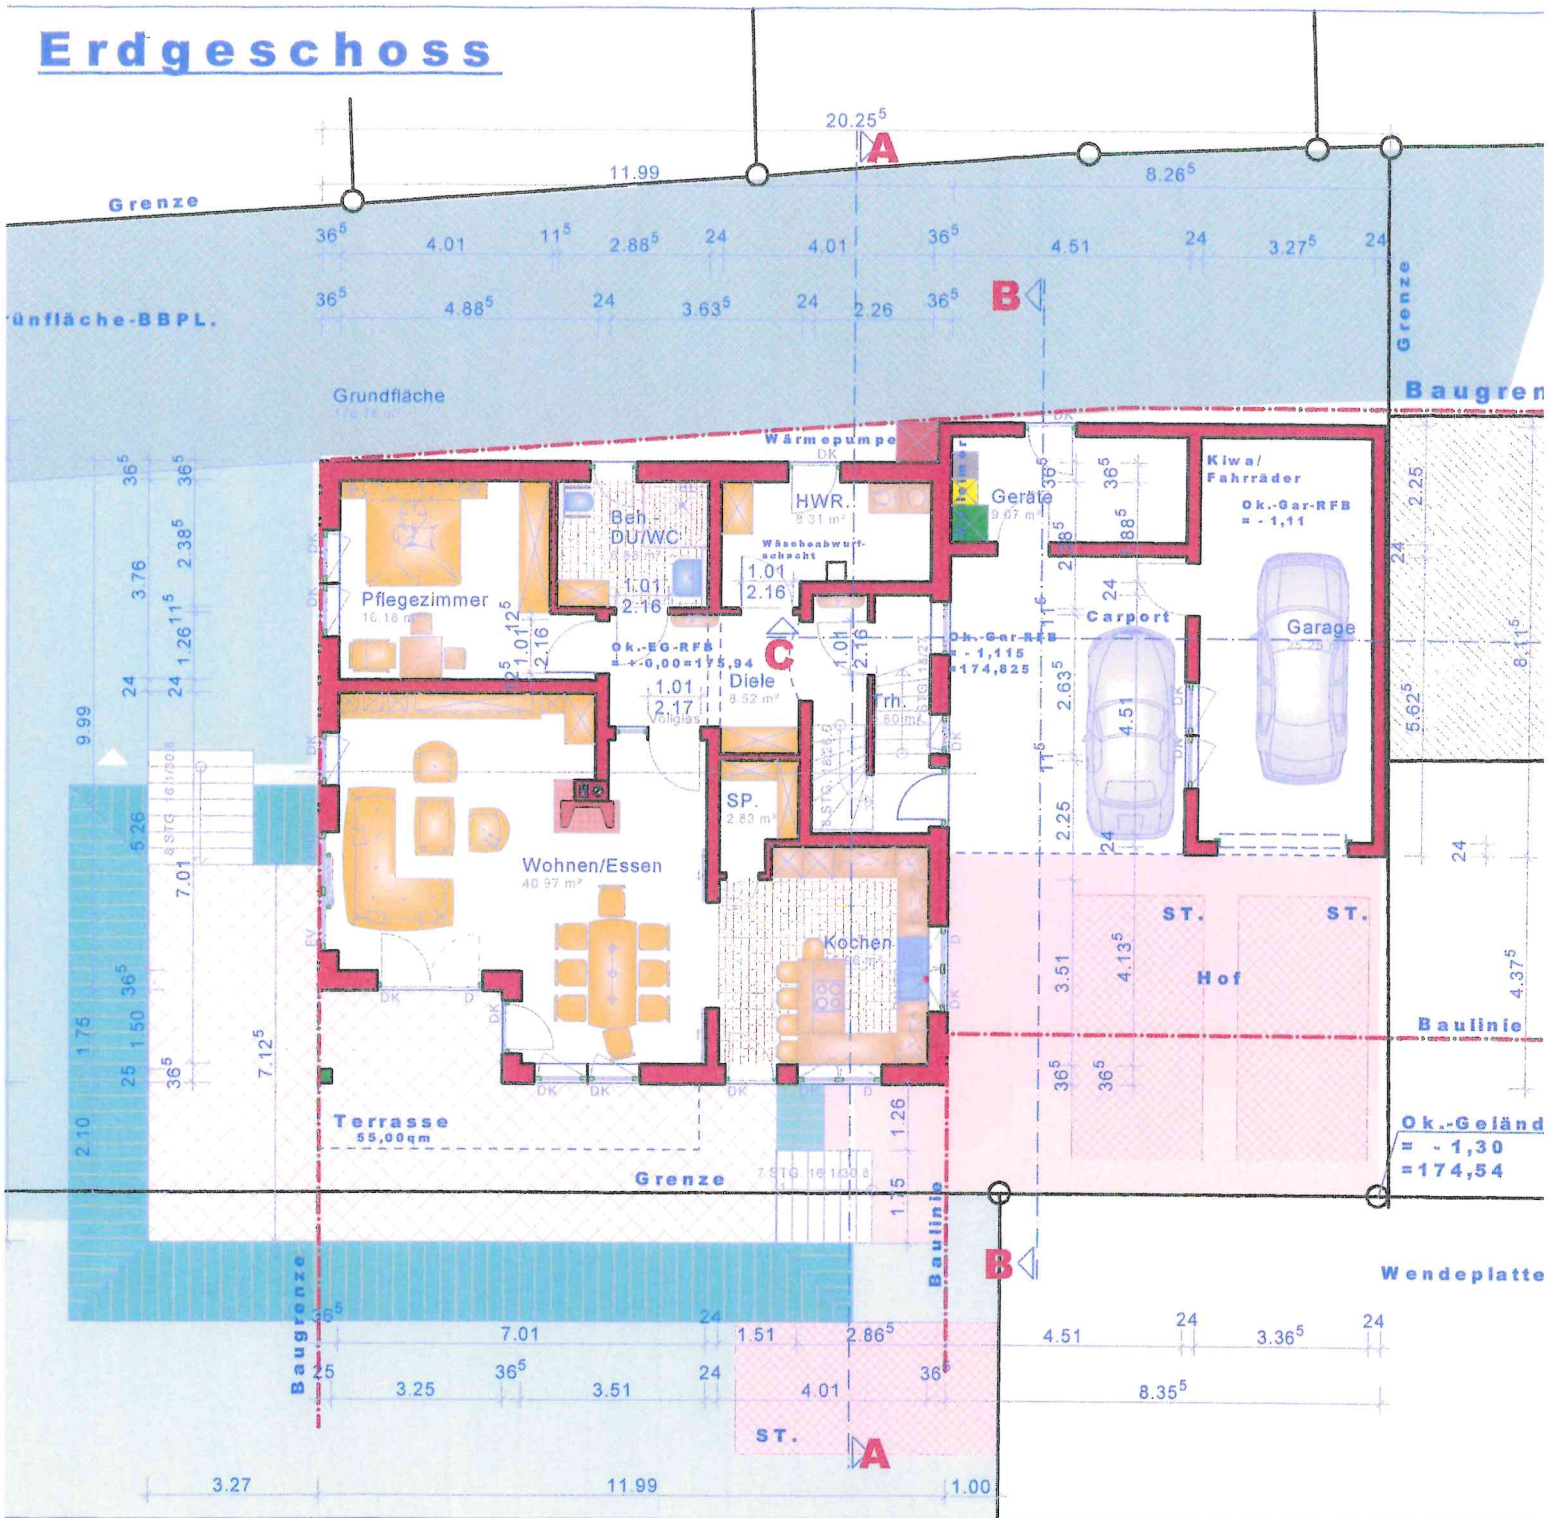


Obergeschoss



Schnitt A-A

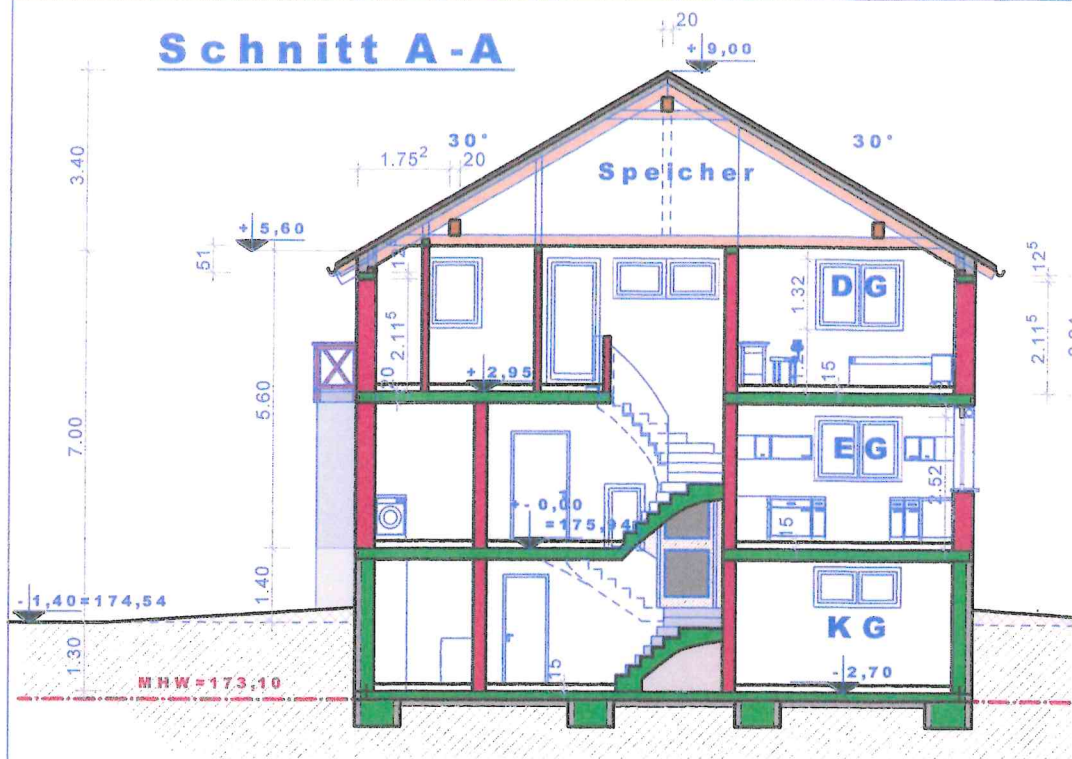

Schnitt B-B

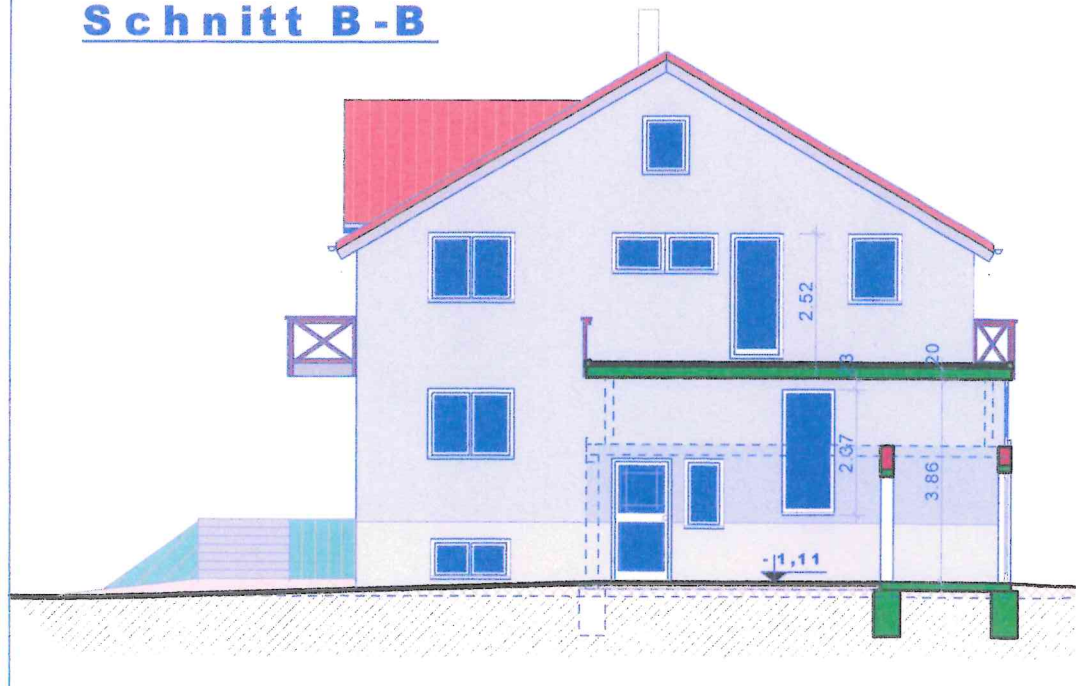



Schnitt C-C

