


Stadt : **Kenzingen**
 Gemarkung : **Kenzingen**
 Landkreis : **Emmendingen**

Lageplan - zeichnerischer Teil

zum Bauantrag (§ 4 LBO VVO)
 für Flurstück(e) : **9157**

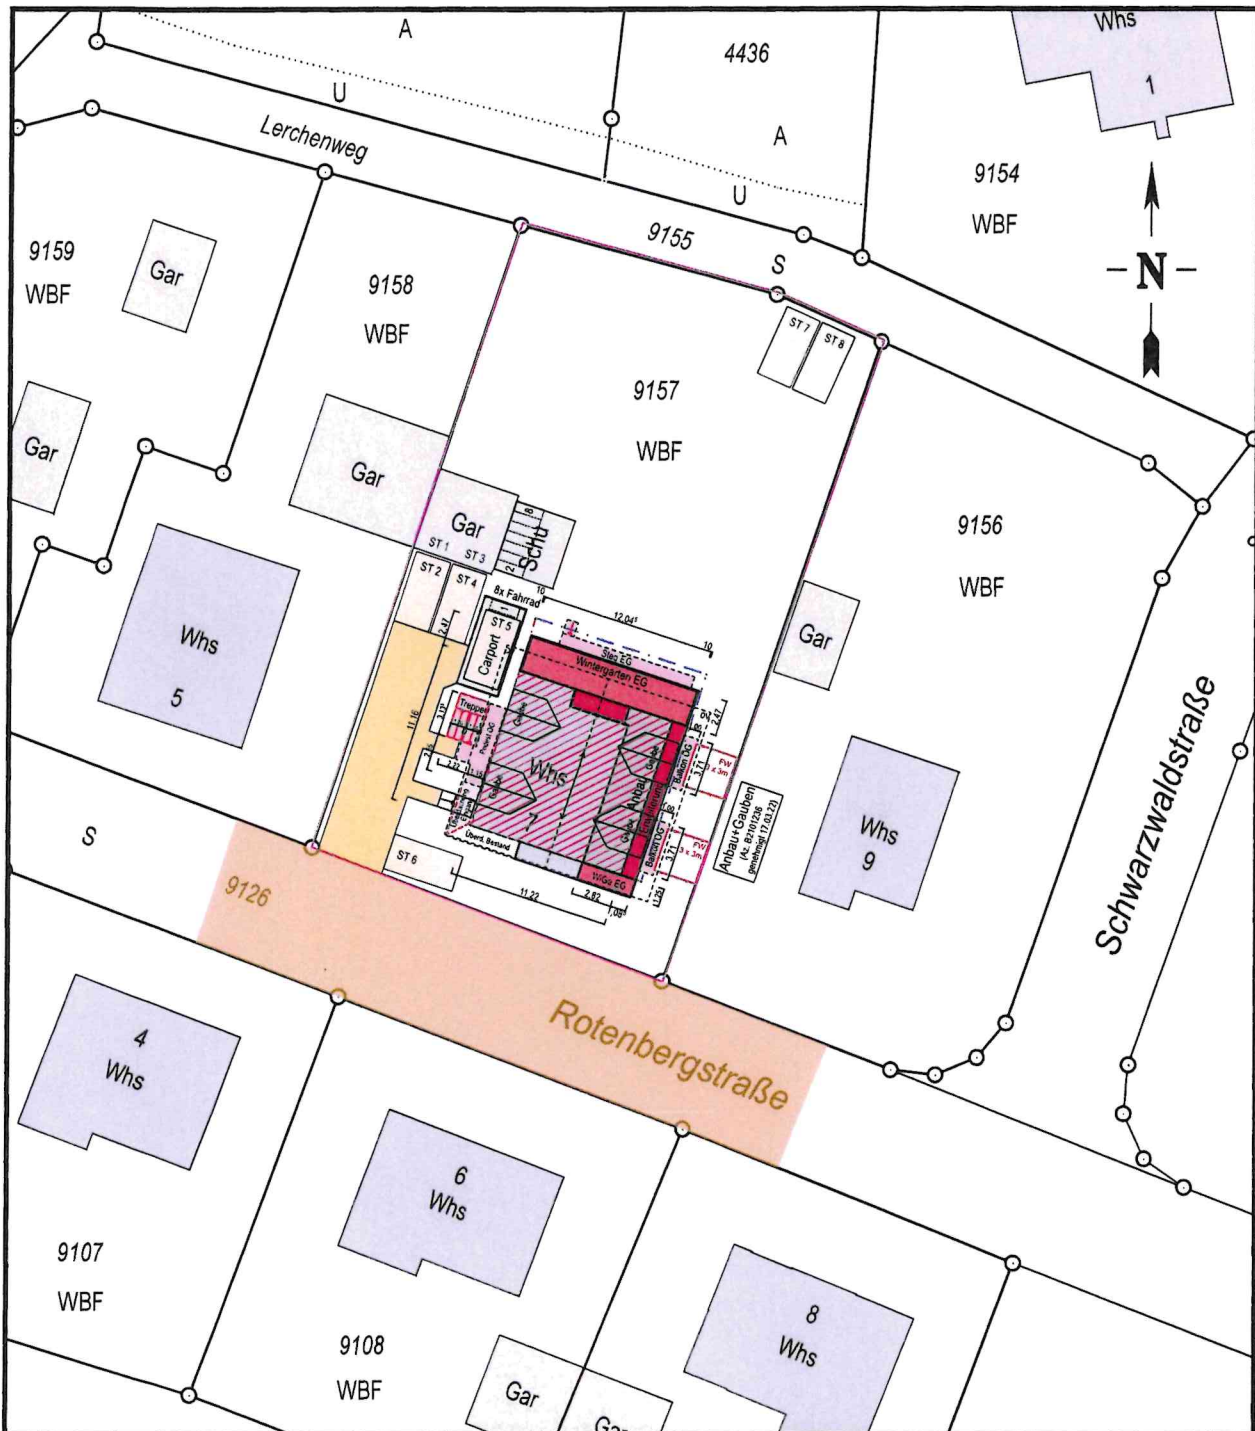

Der Auszug stimmt mit dem Liegenschaftskataster überein.
 (§ 4 Abs.2 LBO VVO) -
 Zeichnerischer Teil nach § 4 Abs.3-7 LBO VVO bearbeitet.

Maßstab 1 : 500



Maße dürfen nicht abgegriffen werden
 (! nur eingetragene Maße verwenden !)

Keine Gewähr für : Unterirdische Leitungen und
 Bauwerke im Bereich des Baugrundstückes !

Plan-Nr. Datum Bauherr

KENZINGEN Wohnhauserweiterung Anbau und Ausbau DG I Flst. 9157 I Rotenbergstr. 7 I 79341 KENZINGEN

BAUANTRAG
 LAGEPLAN M.1:500

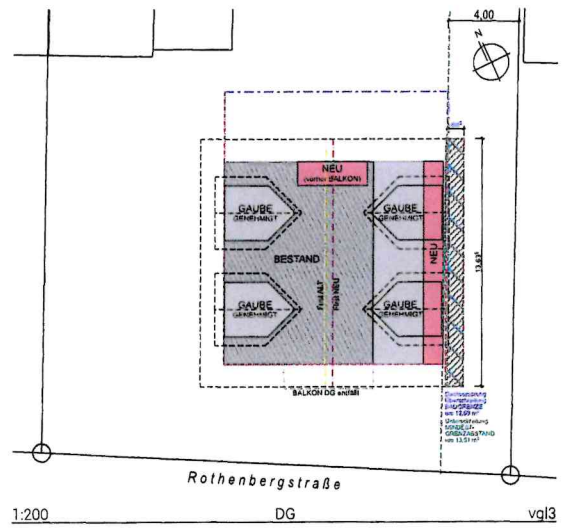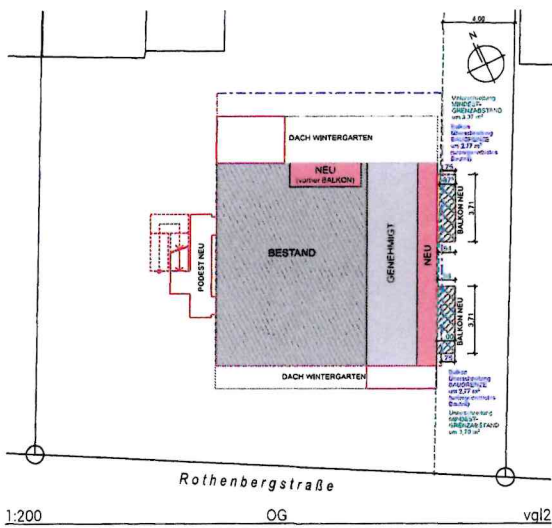


zugehörig: Az.: B2101236
Genehmigungsdatum 17.03.2022
(Änderung)

Bestand Abbruch Neu
Planverfasser

Ansprechpartner Bauantrag:


A3

BAUANTRAG
Vergleich + Befreiung/Ausnahme OG + DG M:1:200

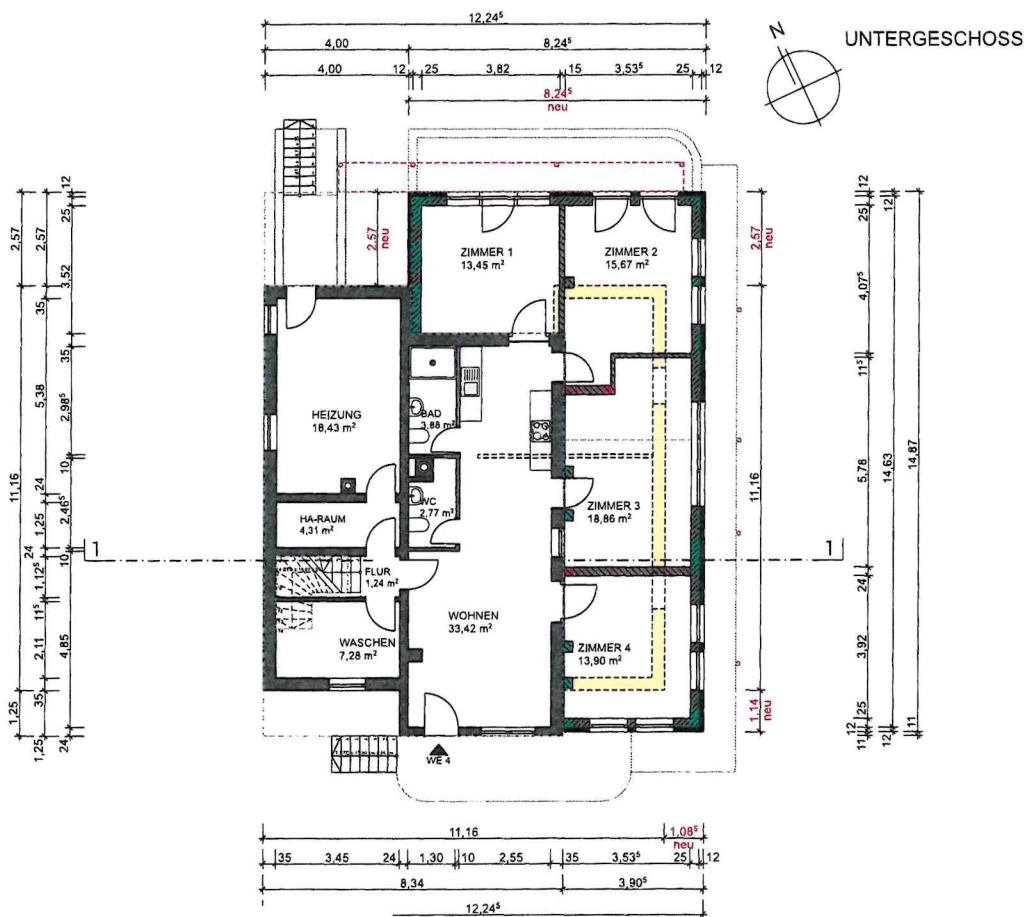

zugehörig: Az.: B2101236
Genehmigungsdatum 17.03.2022
(Änderung)


BAUANTRAG
UNTERGESCHOSS M 1100

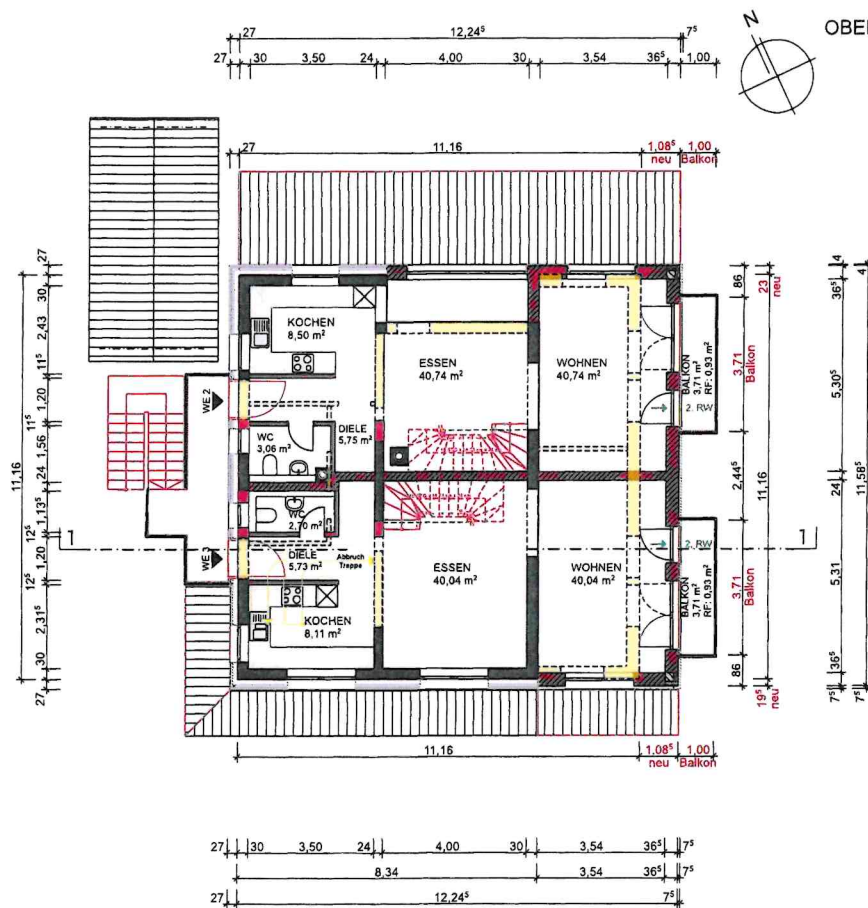

zugehörig: Az.: B2101236
Genehmigungsdatum 17.03.2022
(Änderung)

Bestand	Abbruch	Neu
Planverfasser		

BAUANTRAG
OBERGESCHOSS M.1-100

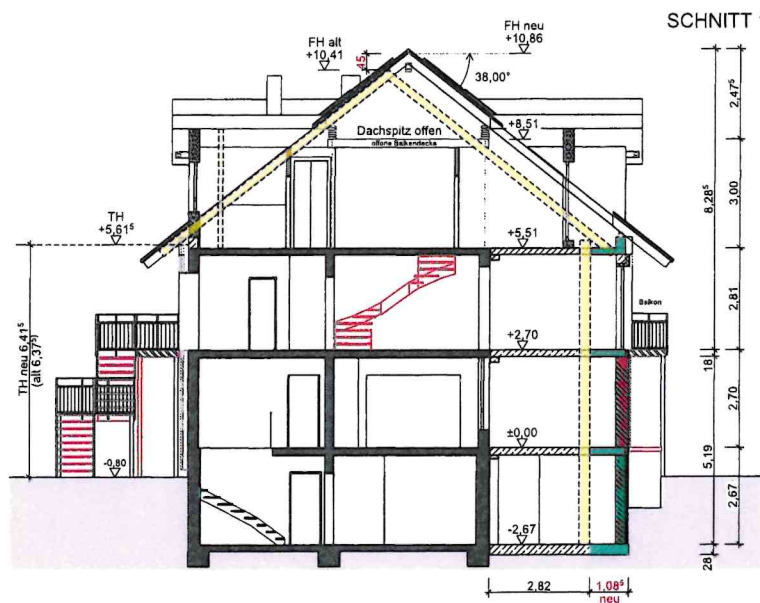

zugehörig: Az.: B2101236
Genehmigungsdatum 17.03.2022
(Änderung)

Bestand Abbruch Neu

Planverfasser

Ansicht SÜDEN



zugehörig: Az.: B2101236
Genehmigungsdatum 17.03.2022
(Änderung)

Bestand Abbruch Neu

Plan-Nr.	Datum	Bauherr
BA_07	07.06.2023	Projekt

BAUANTRAG
Ansicht SÜDEN ~~M.1:100~~

Ansicht OSTEN



zugehörig: Az.: B2101236
Genehmigungsdatum 17.03.2022
(Änderung)

Bestand Abbruch Neu

Plan-Nr. Datum Bauherr
BA_08 07.06.2023 Projekt

BAUANTRAG
Ansicht OSTEN M 1:100

Ansicht NORDEN



zugehörig: Az.: B2101236
Genehmigungsdatum 17.03.2022
(Änderung)

Bestand	Abbruch	Neu
---------	---------	-----

Planverfasser

Ansicht WESTEN



zugehörig: Az.: B2101236
Genehmigungsdatum 17.03.2022
(Änderung)

Bestand Abbruch Neu
Planverfasser

P:
B/

BAUANTRAG
Ansicht WESTEN M.1-100



Blick von SÜDEN



Blick von WESTEN

zugehörig: Az.: B2101236
Genehmigungsdatum 17.03.2022
(Änderung)

Bestand	Abbruch	Neu
Planverfasser		

BAUANTRAG
VISUALISIERUNG 14.11.23