


ZEICHN. TEIL zum Bauantrag (§4 LBOVVO)

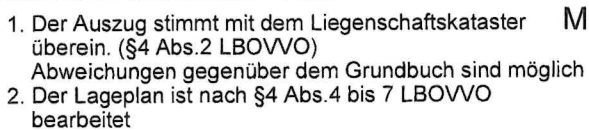









Einfahrtsweg

Wohnwand

Franzosenstraße





Einlangweg

Wohnen

Franzosenstraße





Einfangweg

Wohnwand

Franzosenstraße






Einfangweg



Franzosenstraße




Ost-Ansicht Haus 3, Haus 2 und Haus 1 M. 1:100

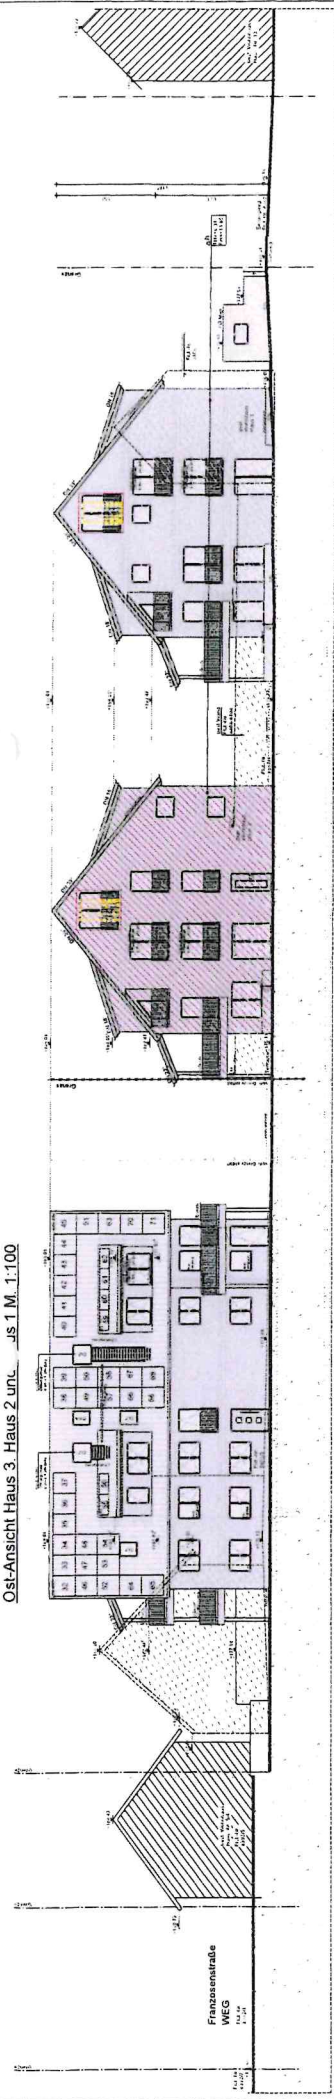

West-Ansicht Haus 1 und Haus 2 und Haus 3 M. 1:100




Schnitt A-A Haus 1, Haus 2 und Haus 3 M. 1:100

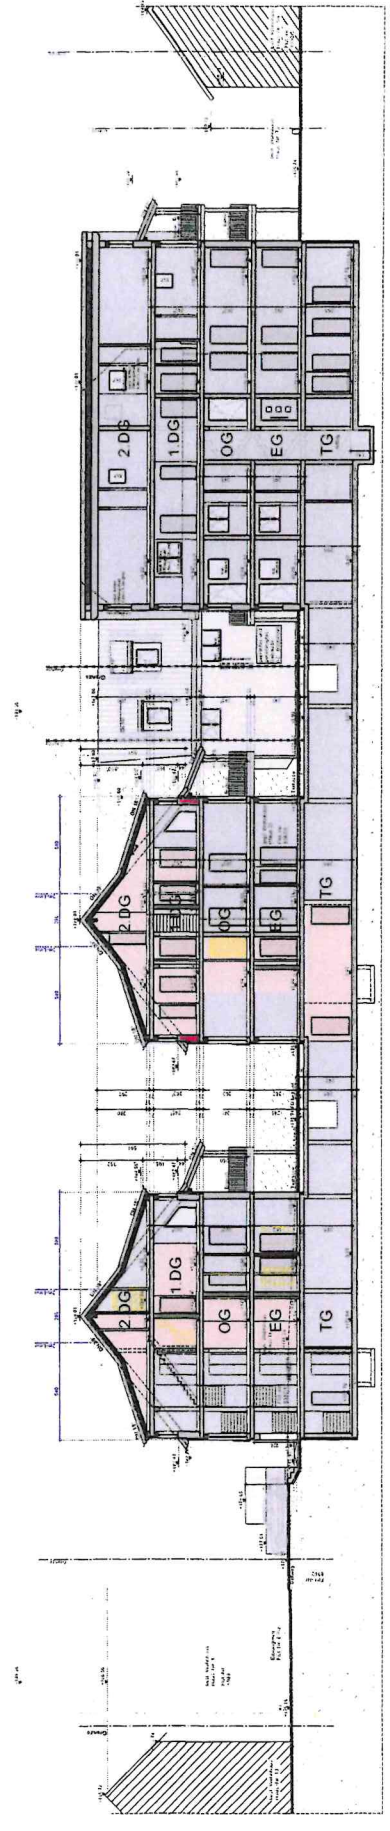





Nord-Ansicht Haus 1 M. 1:100

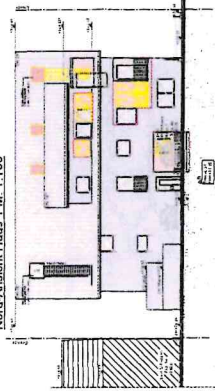

Nord-Ansicht Haus 2 M. 1:100

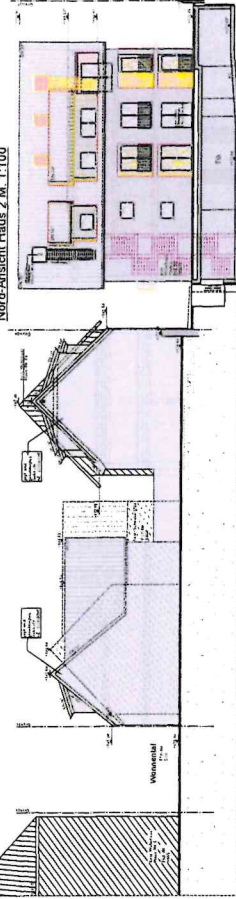


Nord-Ansicht Haus 3 M. 1:100

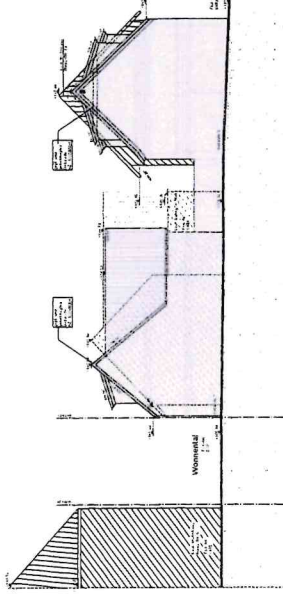


Schnitt B-B Rampe 2 M. 1:100



Süd-Ansicht Haus 1 M. 1:100

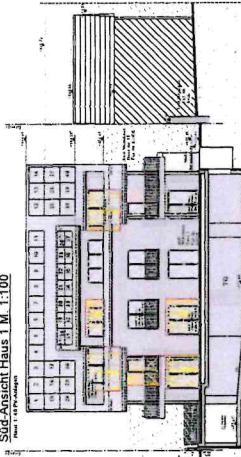

Süd-Ansicht Haus 2 M. 1:100

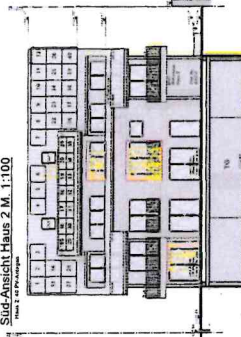

Süd-Ansicht Haus 3 M. 1:100

