


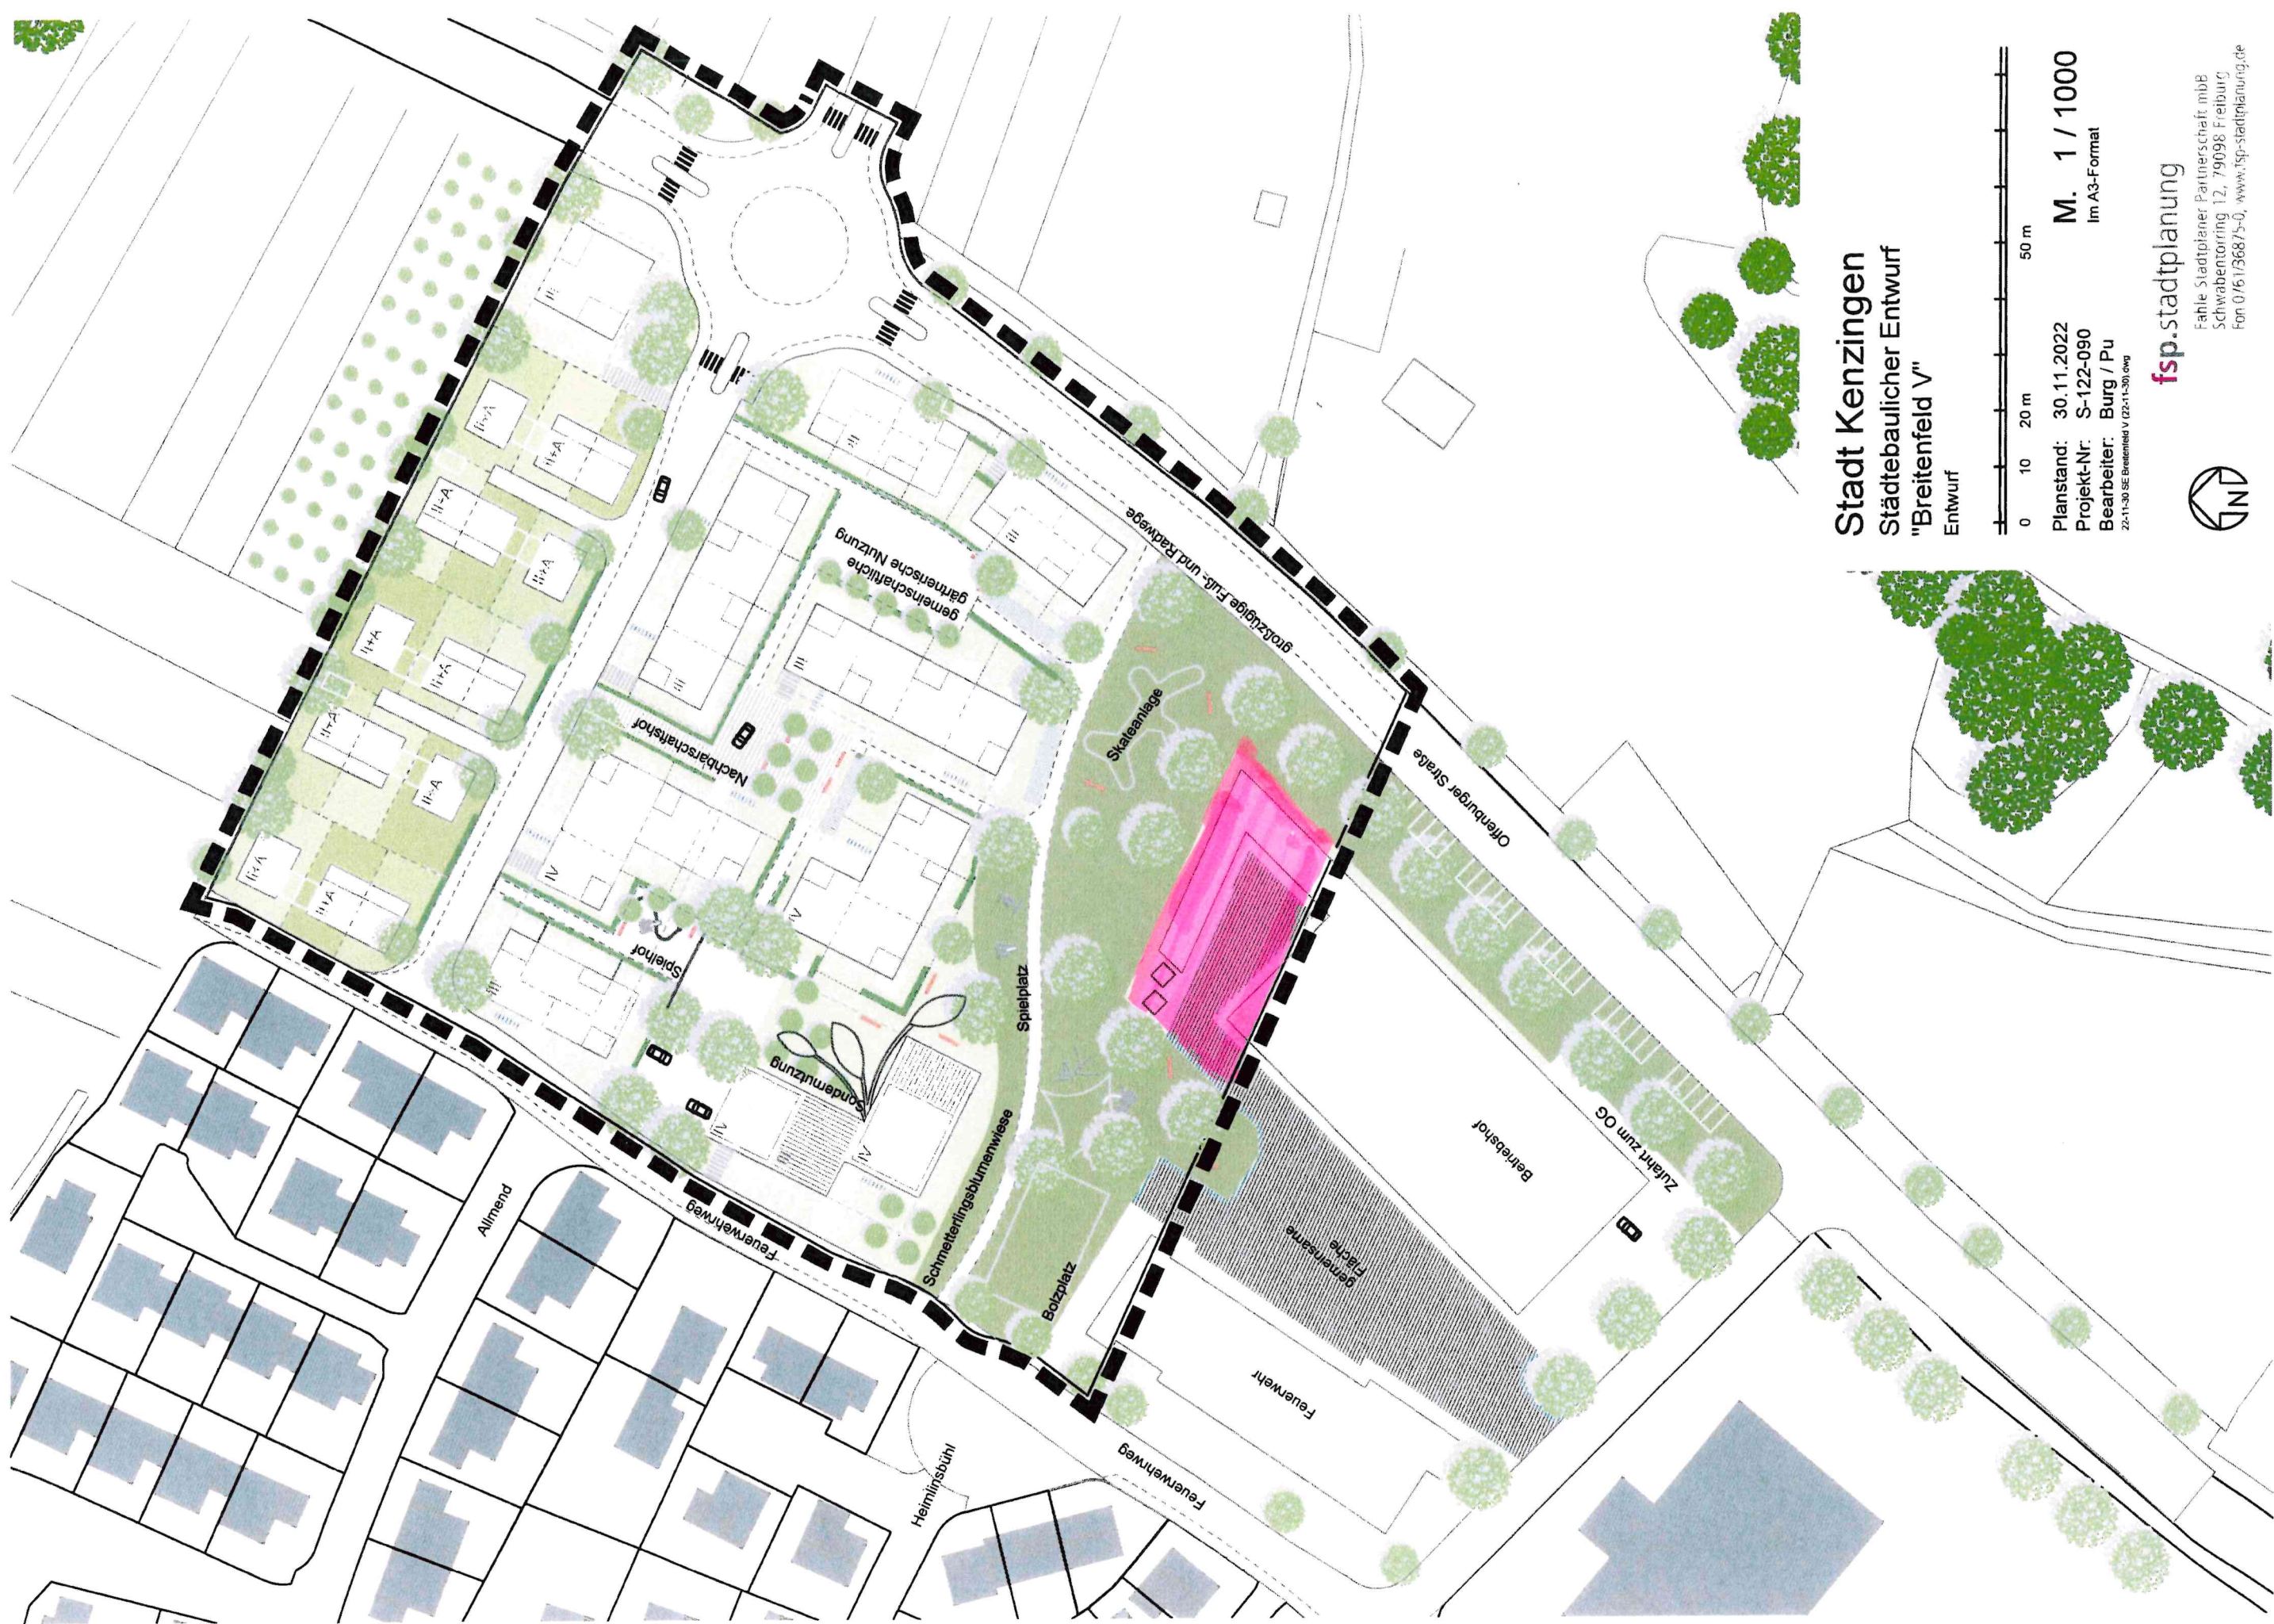

Stadt Kenzingen
Städtebaulicher Entwurf
"Breitenfeld V"
Entwurf

0 10 20 m 50 m

Planstand: 30.11.2022
Projekt-Nr: S-122-090
Bearbeiter: Burg / Pu


M. 1 / 1000
Im A3-Format








22-11-30 SE Breitenfeld V (22-11-30) dwg



fsp.stadtplanung

Fahle Stadtplaner Partnerschaft mbB
Schwabentorring 12, 79098 Freiburg
Fon 0/61368/5-0, www.fsp-stadtplanung.de

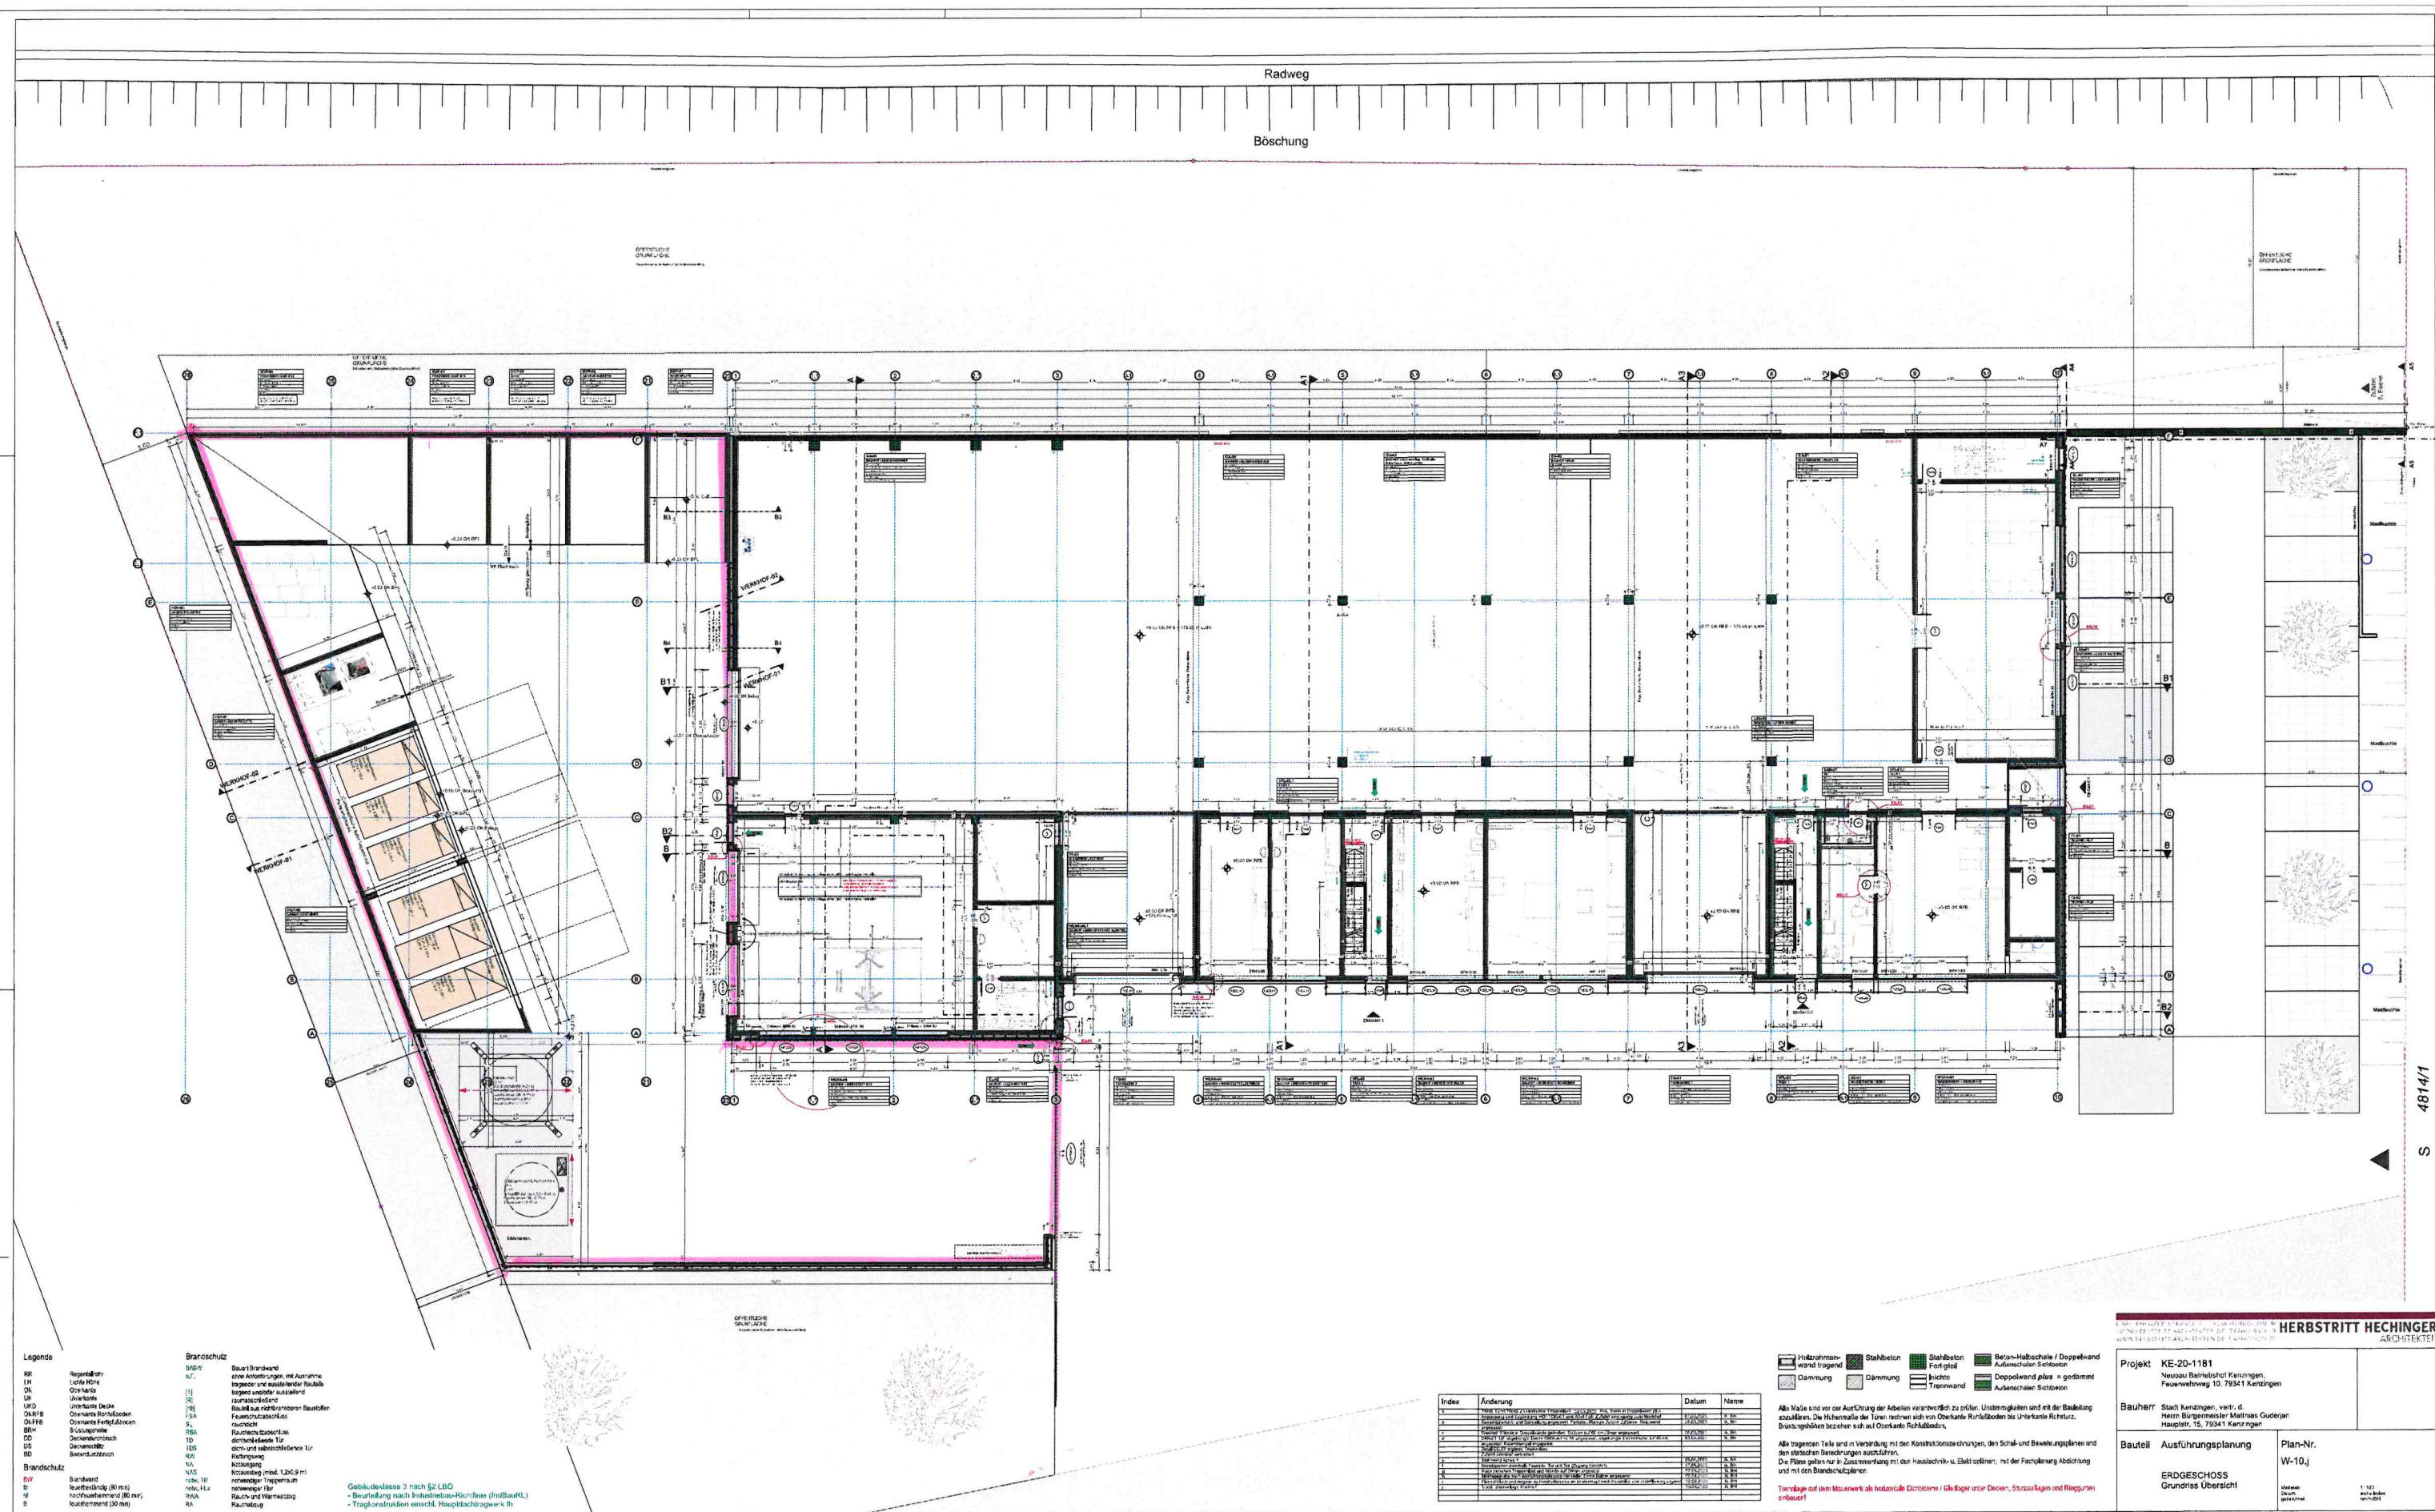

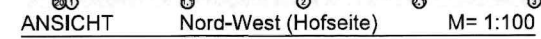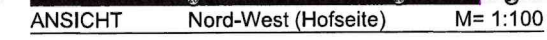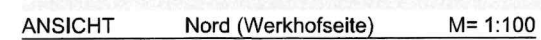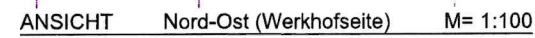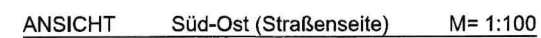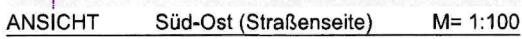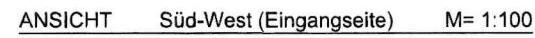

Bauteil	Ausführungsplanung	Plan-Nr.	W-50.c
ANSICHTEN			
Ansichten Übersicht		Maßstab	1:50