


Lageplan – zeichnerischer Teil
zum Bauantrag
(§4 und §5 LBOWVO)
Kenzingen, 16.01.2024

Landkreis: Emmendingen
Gemeinde: Kenzingen
Gemarkung: Kenzingen
Sachverständiger nach §5 (2) LBOWVO B-W

Lageplan

Bestätigung §4 (2) LBOWVO
Darstellung entspricht dem
Liegenschaftskataster,
Abweichungen gegenüber
dem Grundbuch möglich.

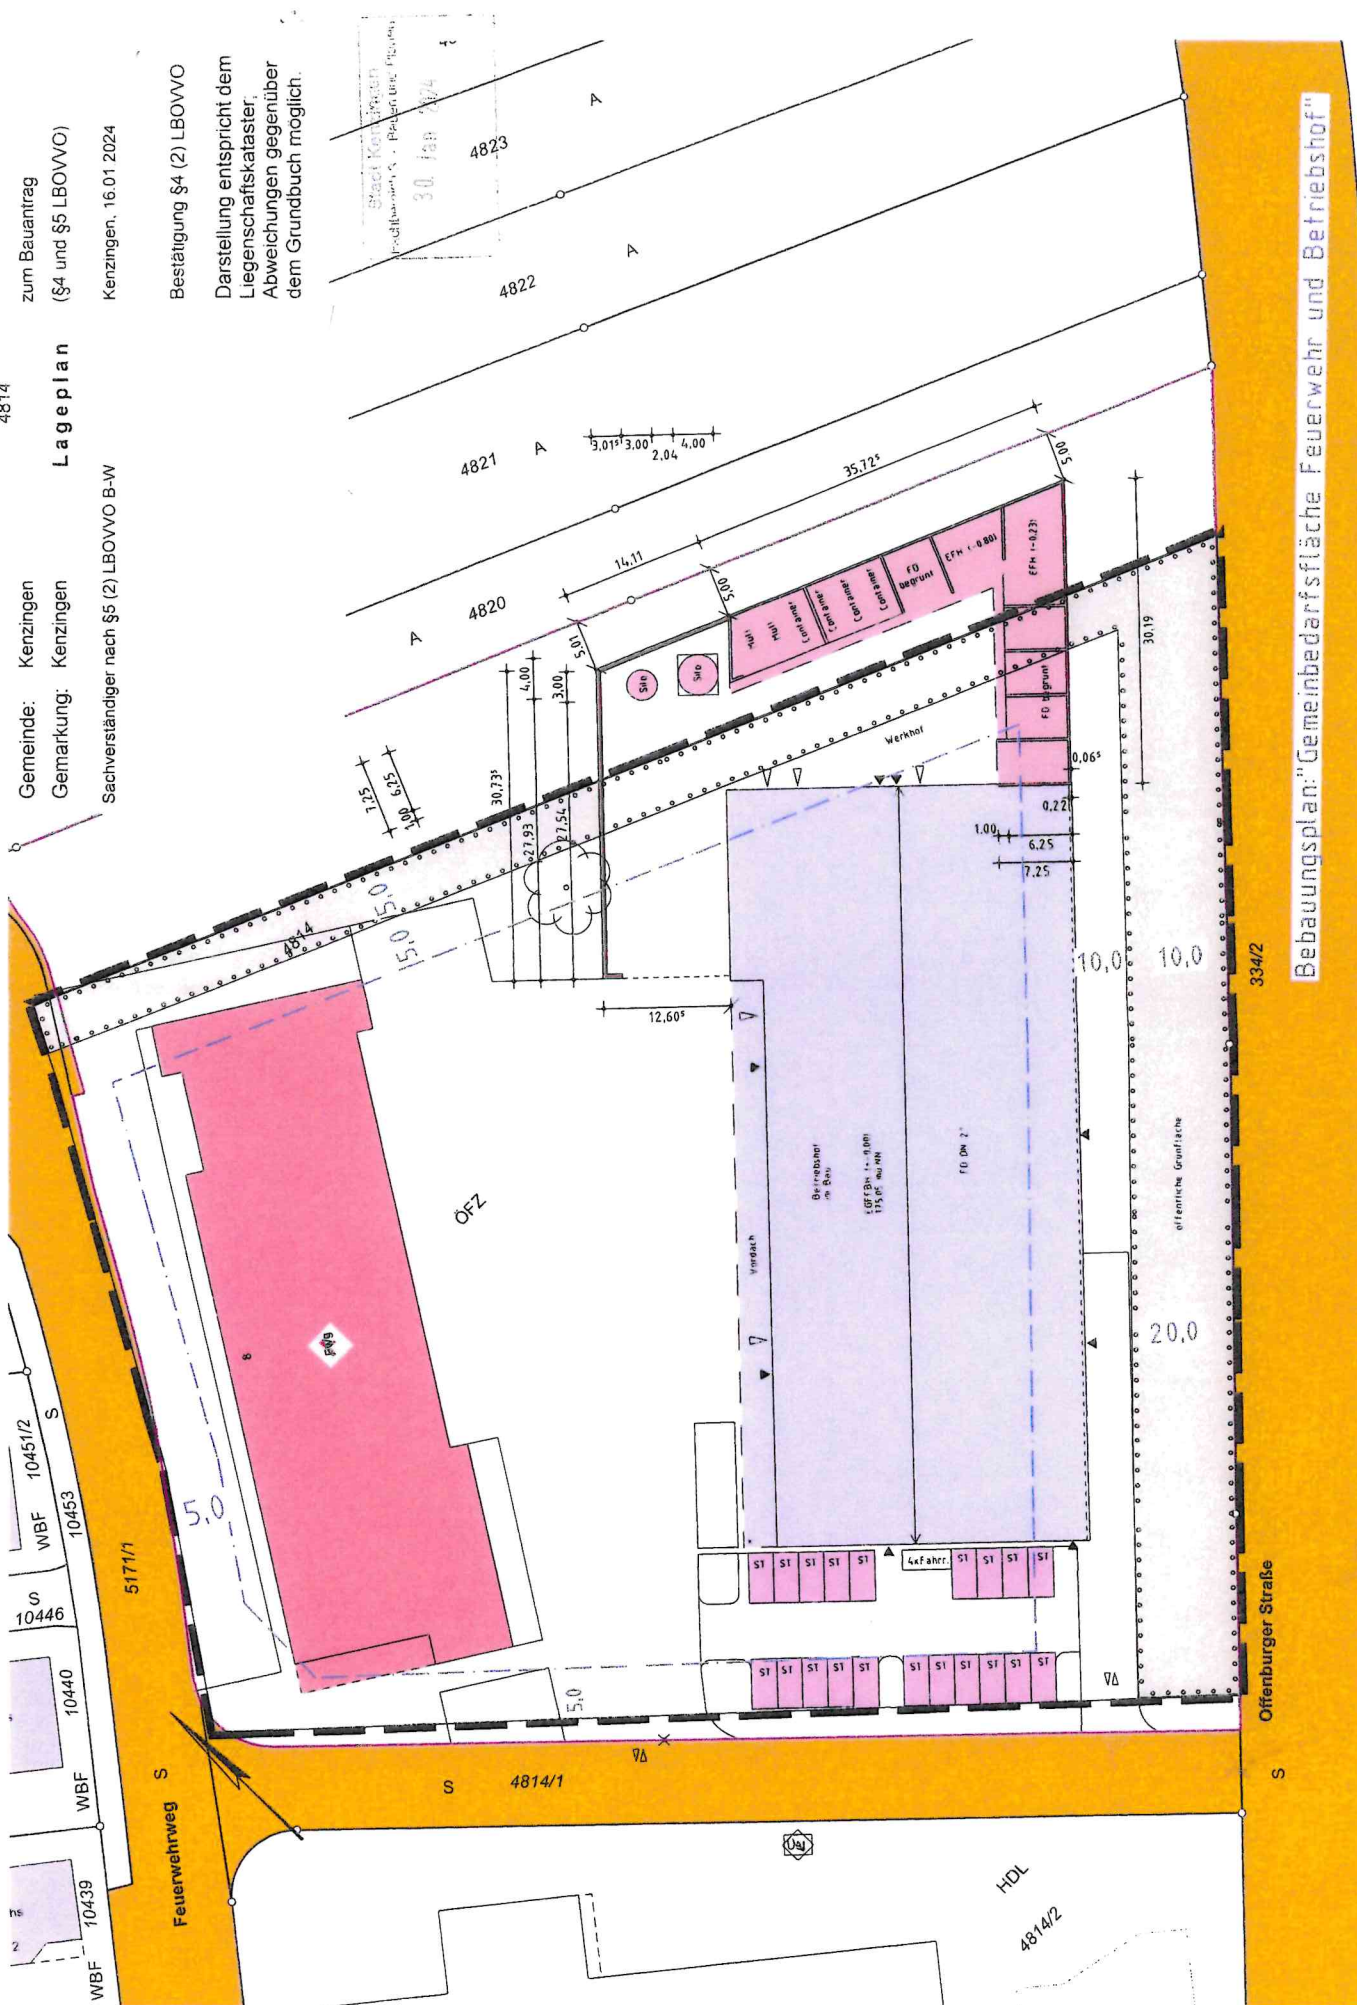

Bebauungsplan: "Gemeinbedarfsfläche Feuerwehr und Betriebshof"