


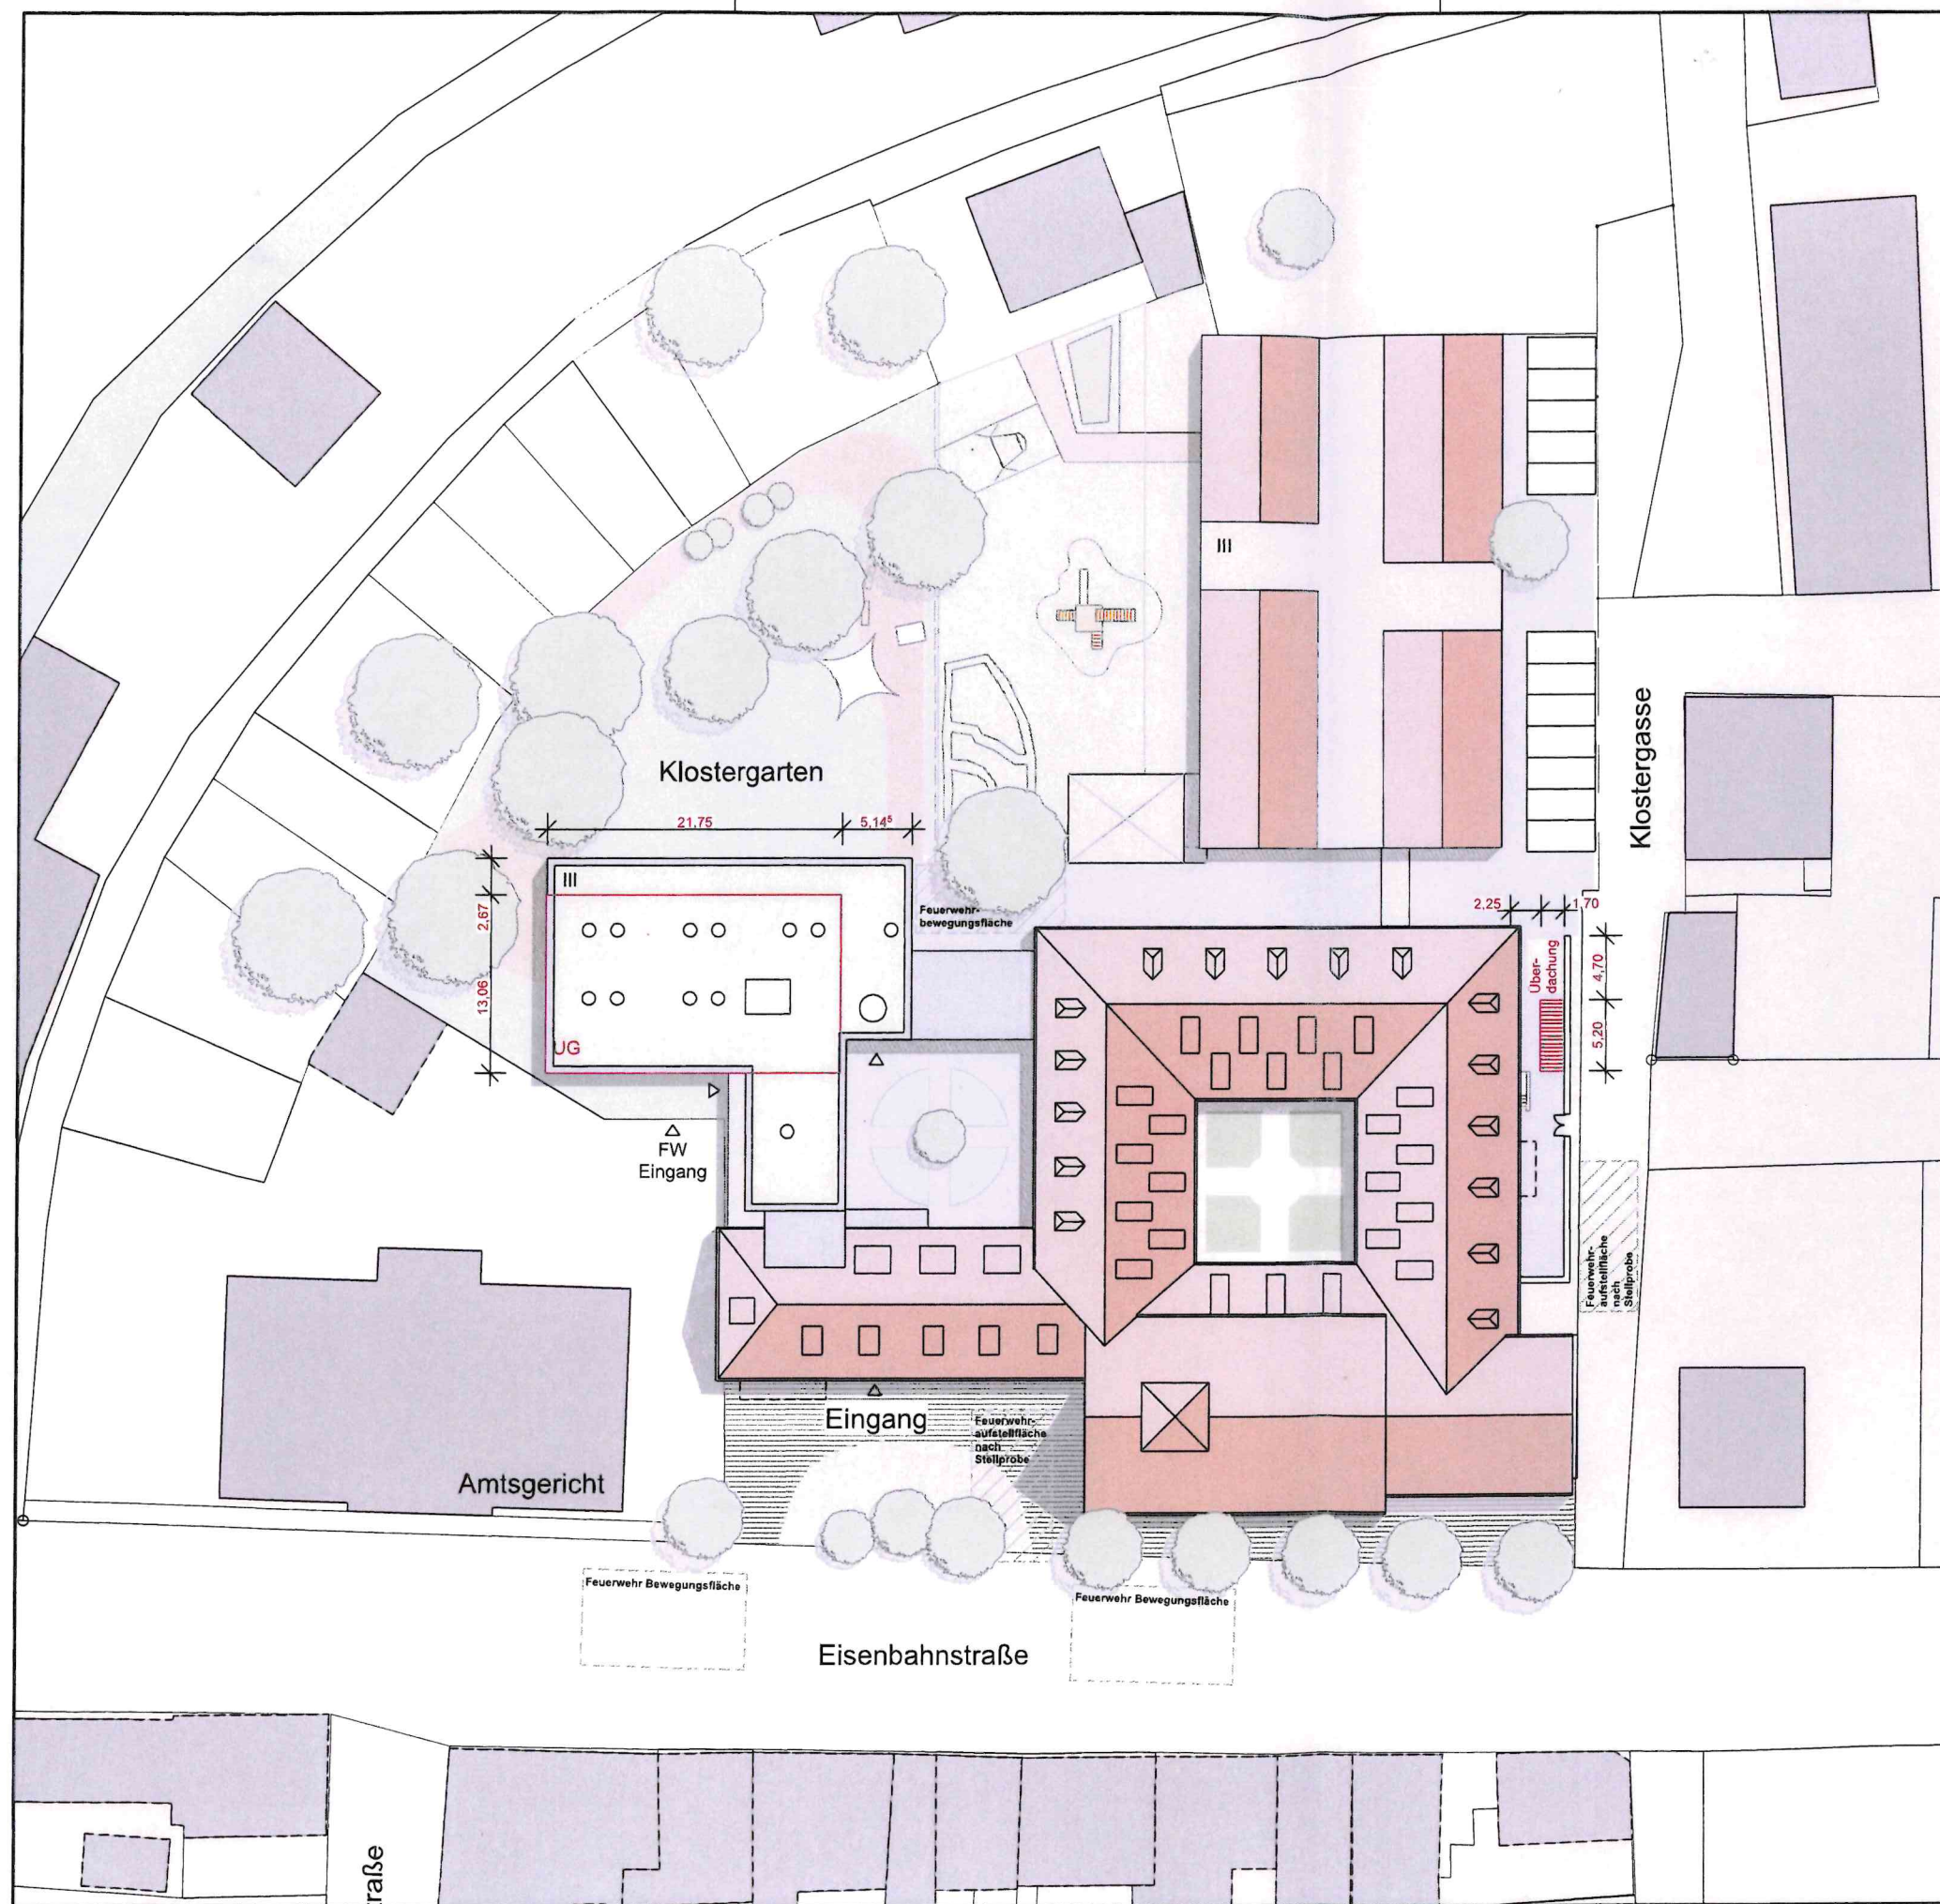

AWO Pflegeheim Kenzingen Errichtung eines Untergeschosses und einer Überdachung

Flst. 2/1
Eisenbahnstraße 20
79341 Kenzingen

Bauantrag

Bauherr:


V



12.2023

2/1


Stadt Kenzingen
Fachbereich 3 - Planen und Planen
30. Jan. 2024

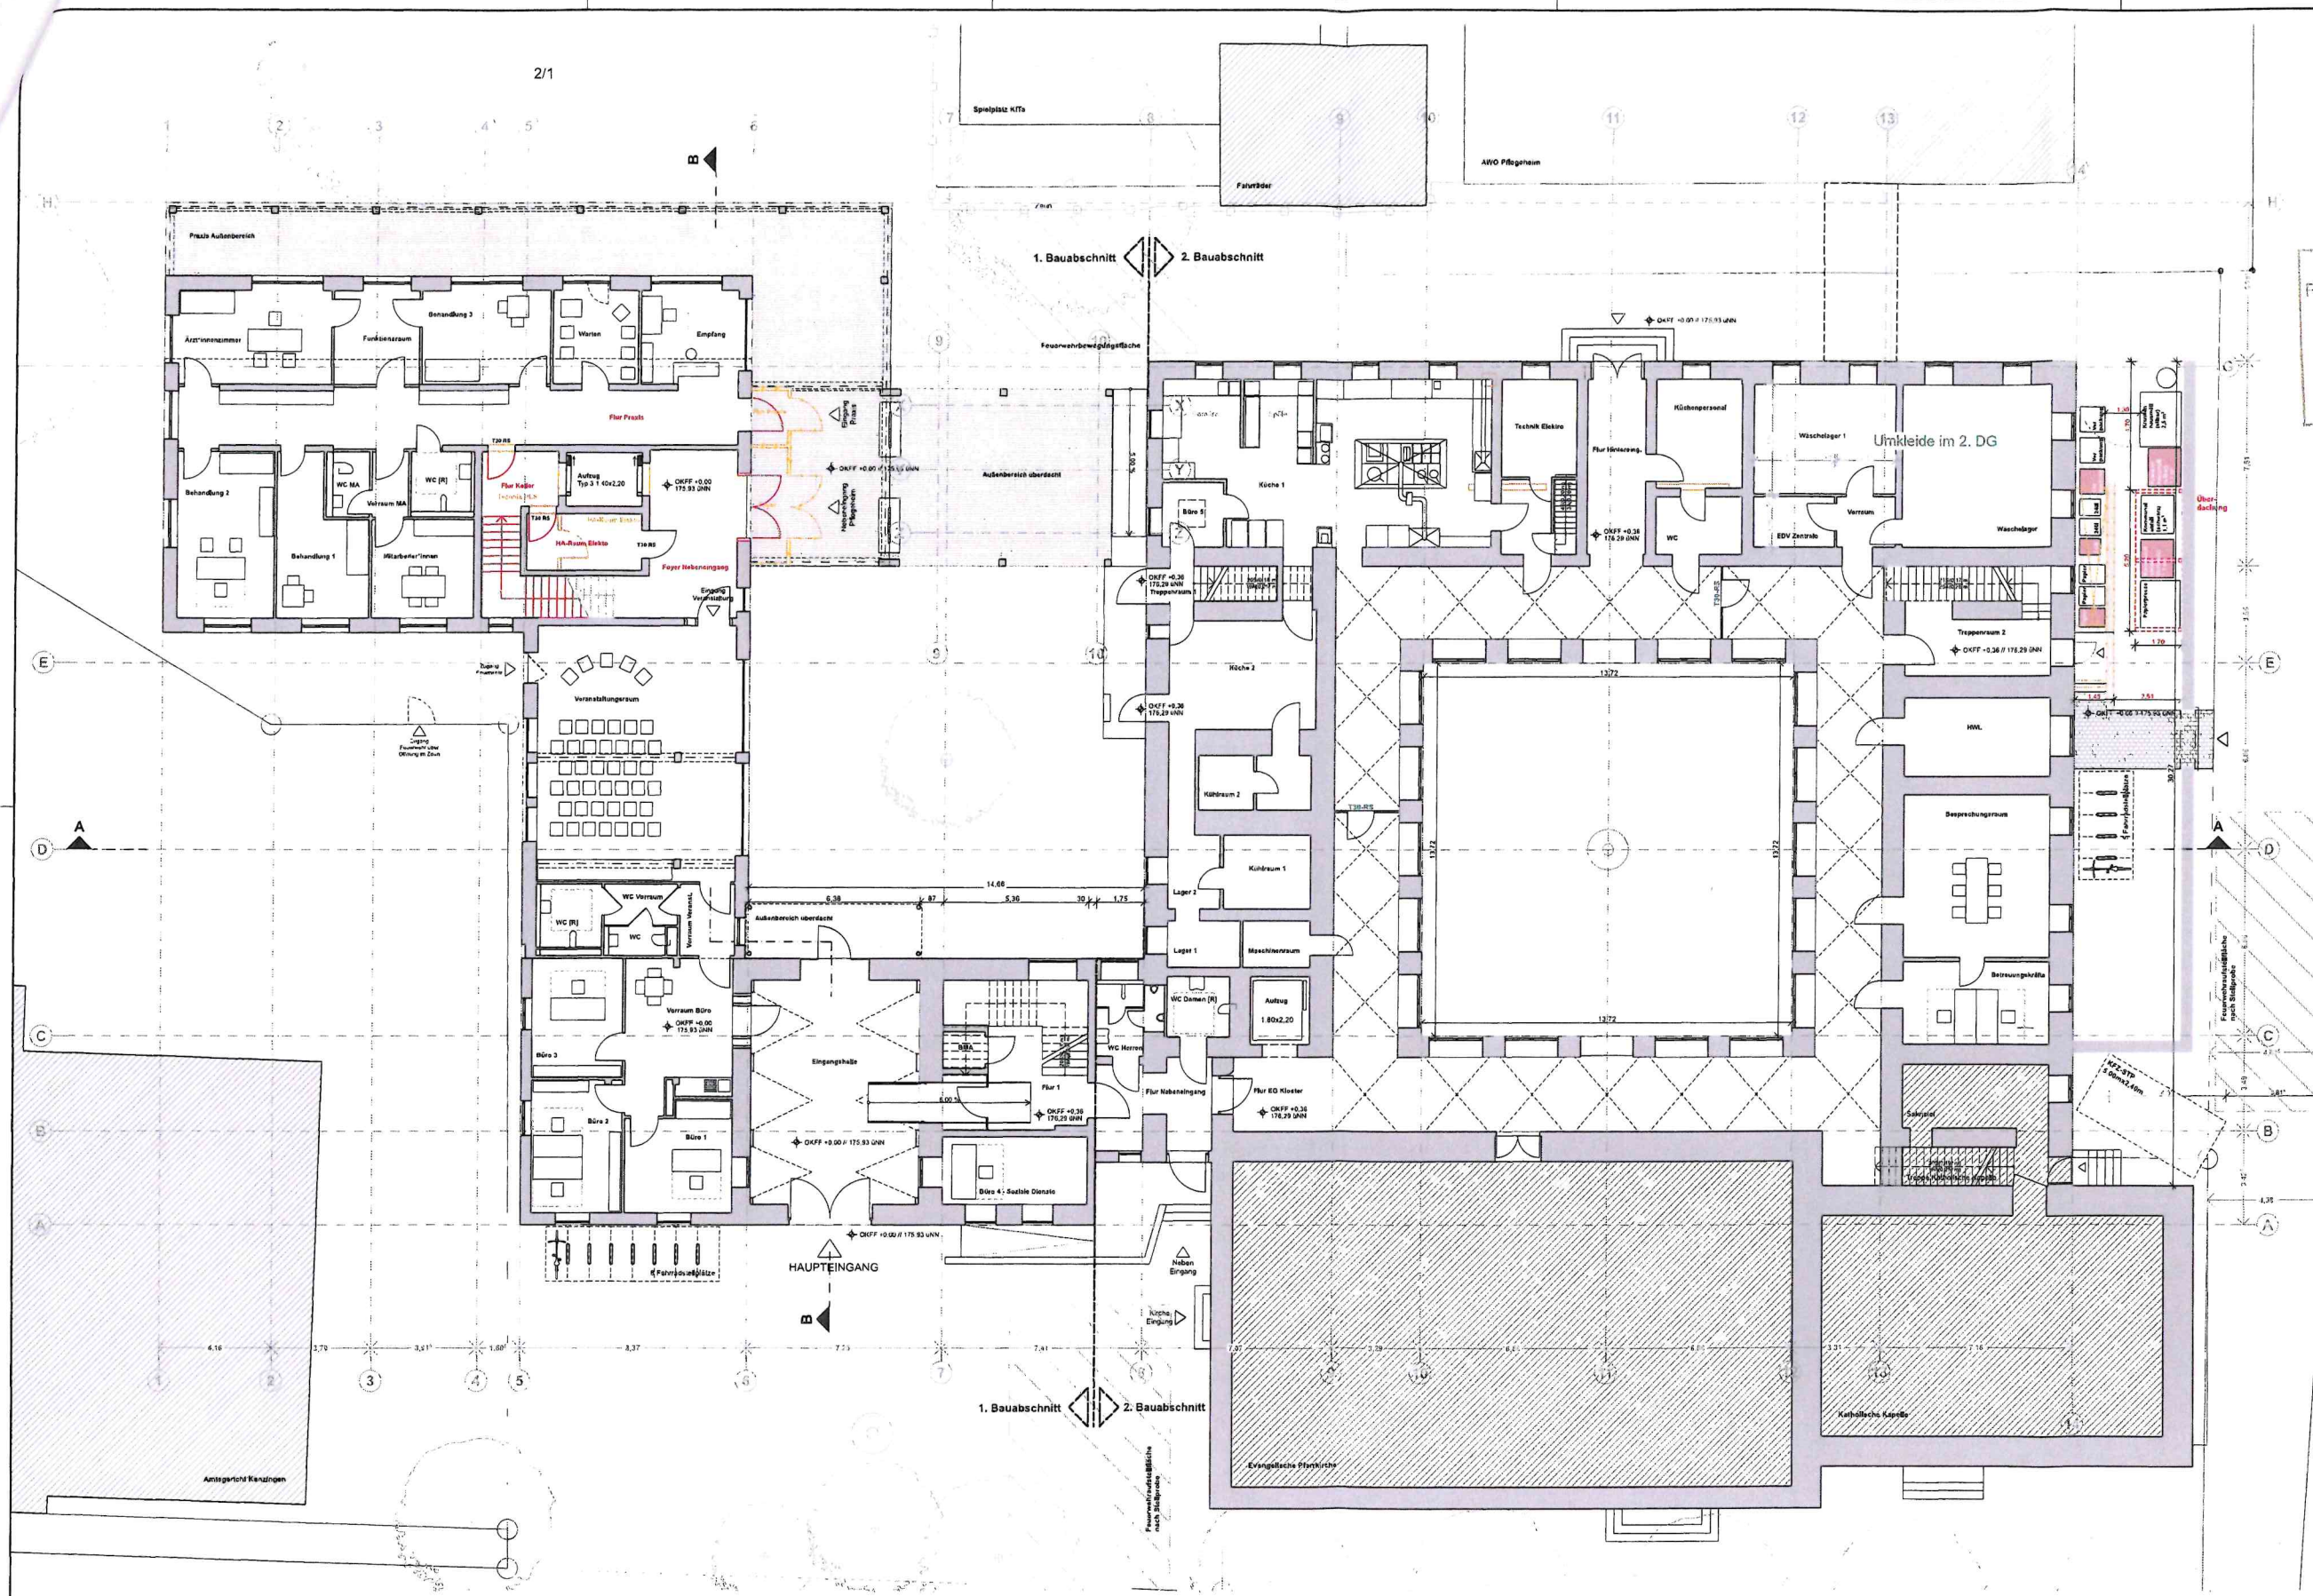

Bestand
Neubau
Festbau


AWO Pflegeheim Kenzingen
Errichtung eines Untergeschosses und einer Überdachung
Flst. 2/1
Eisenbahnstraße 20
79341 Kenzingen
Bauantrag

EG

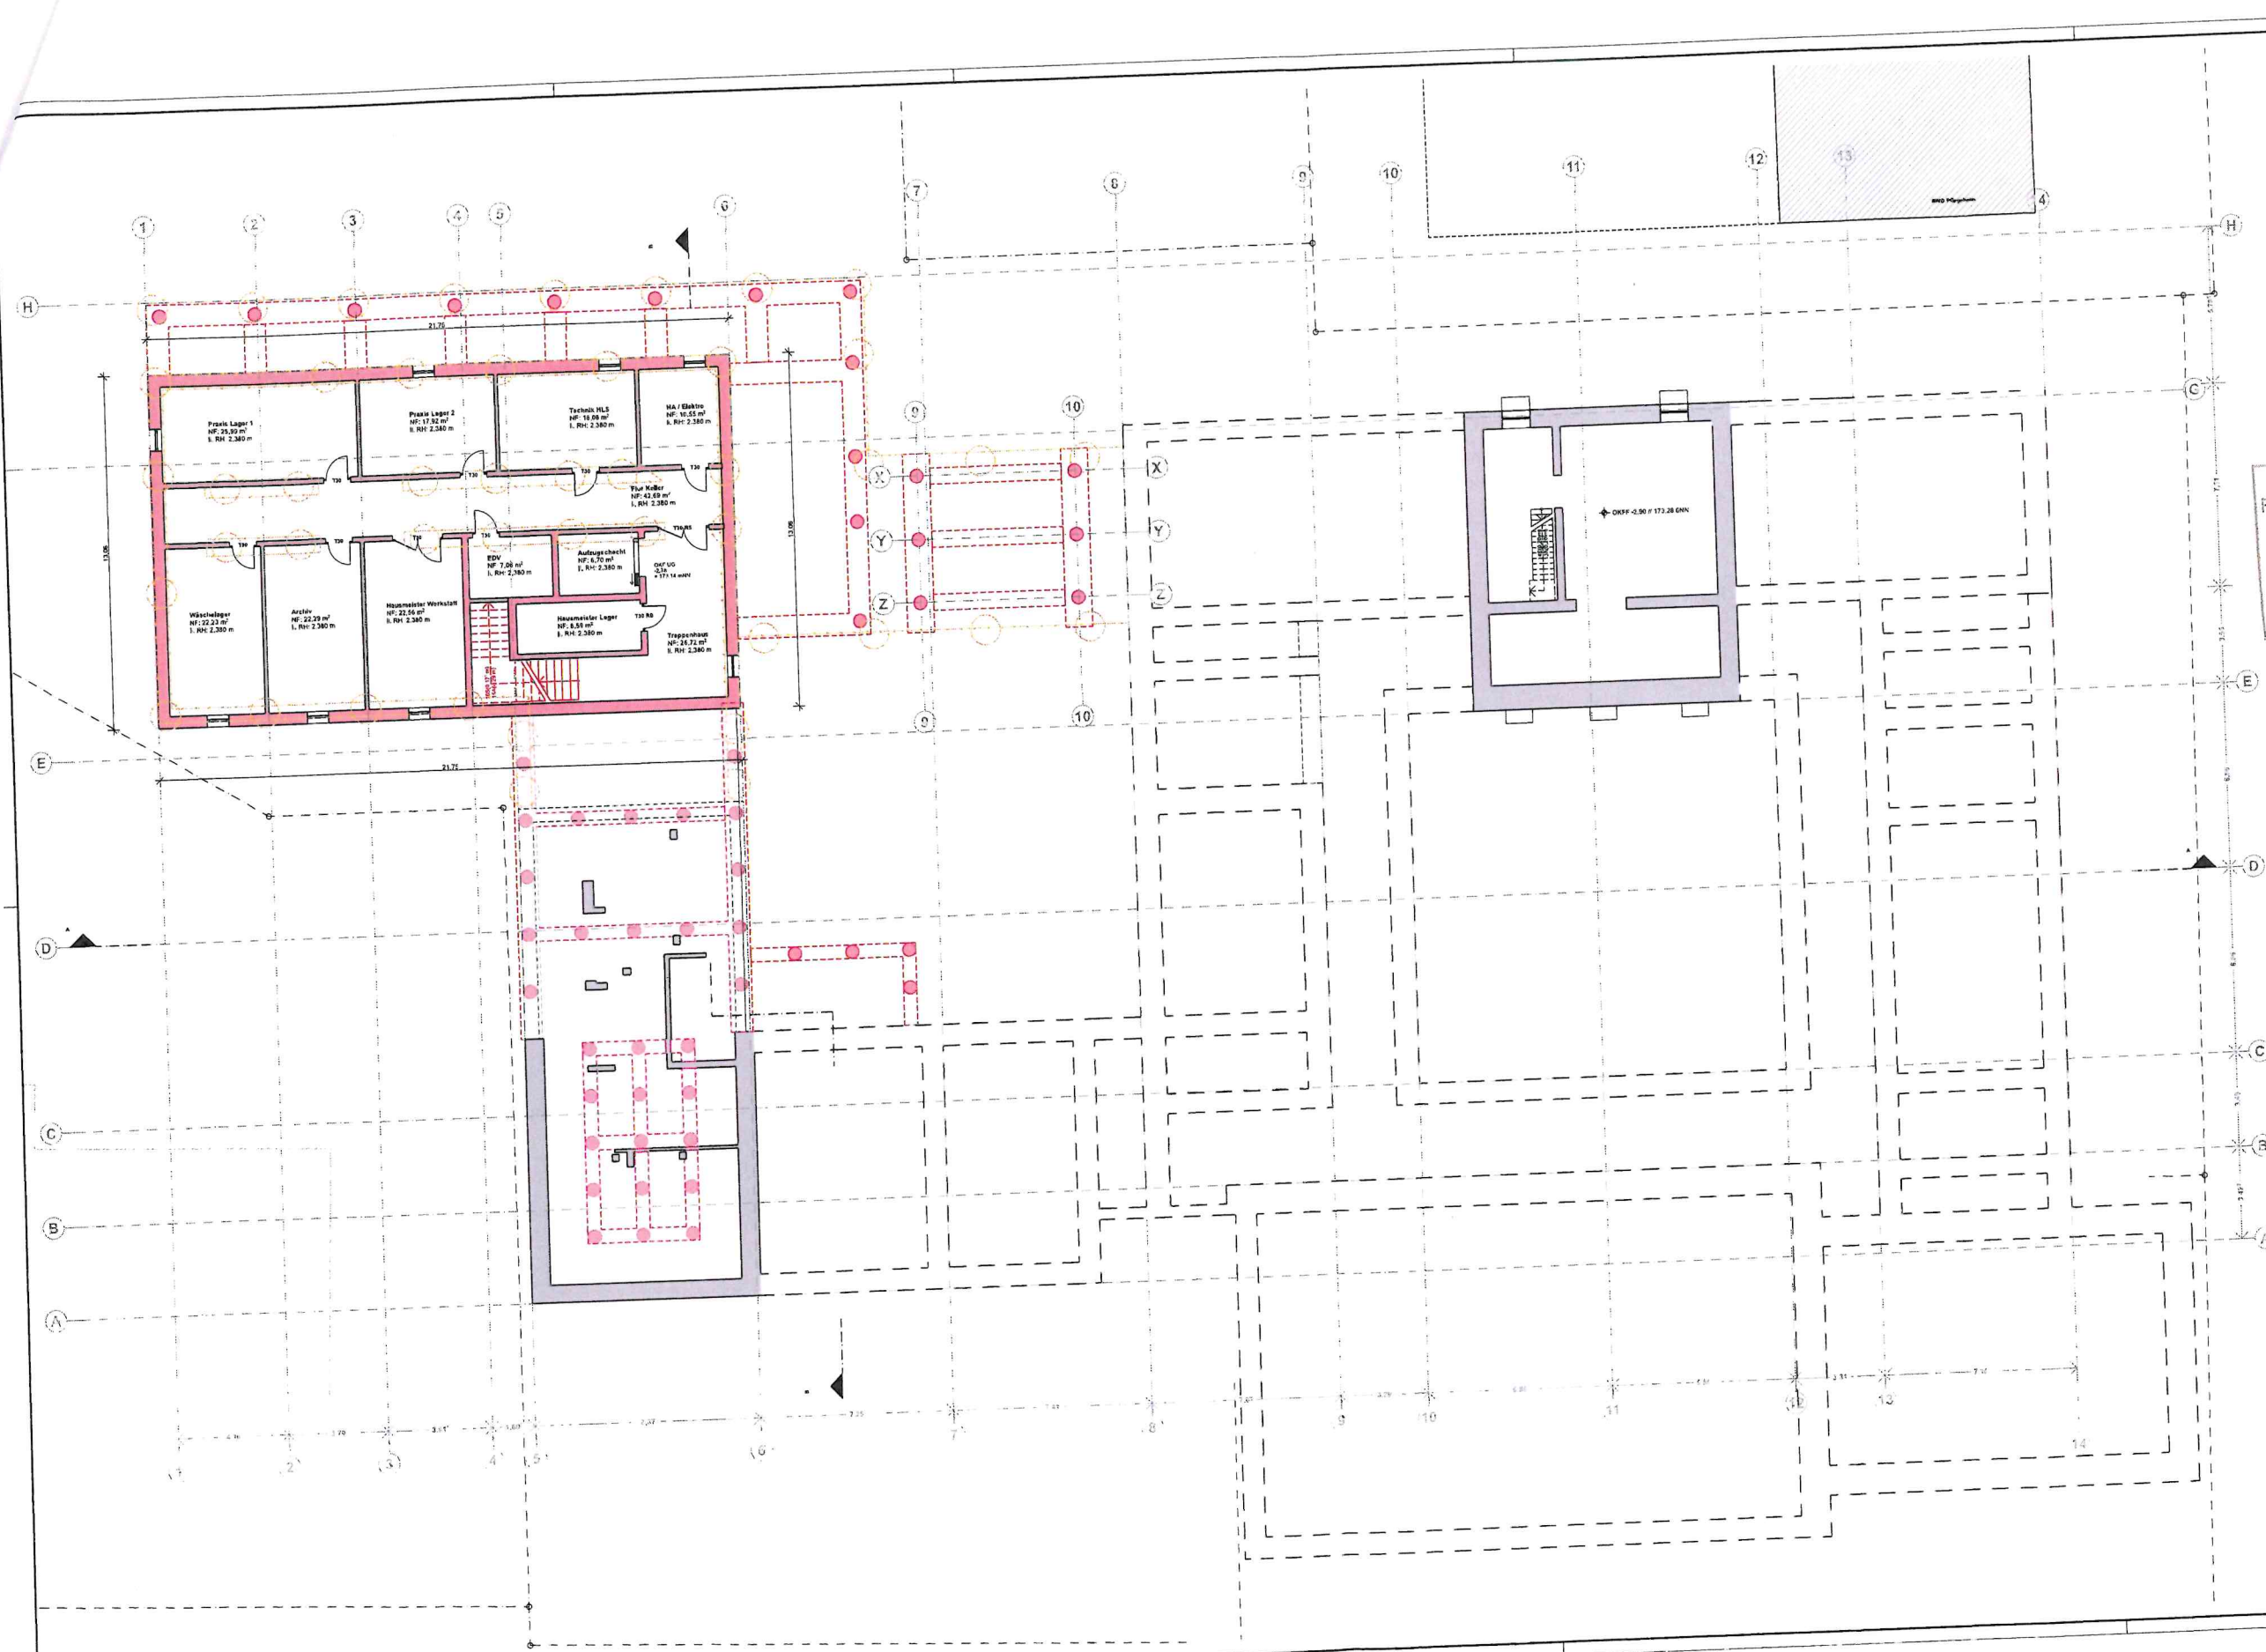

Stadt Kenzingen
Fachbereich 3 - Bauen und Planen
30. Jan. 2024

- Bestand
- Neubau
- Indoorunit

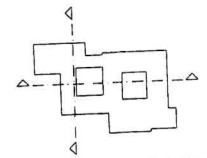


AWO Pflegeheim Kenzingen
Errichtung eines Untergeschosses und
einer Überdachung


Flst. 2/1
Eisenbahnstraße 20
79341 Kenzingen

Bauantrag

UG

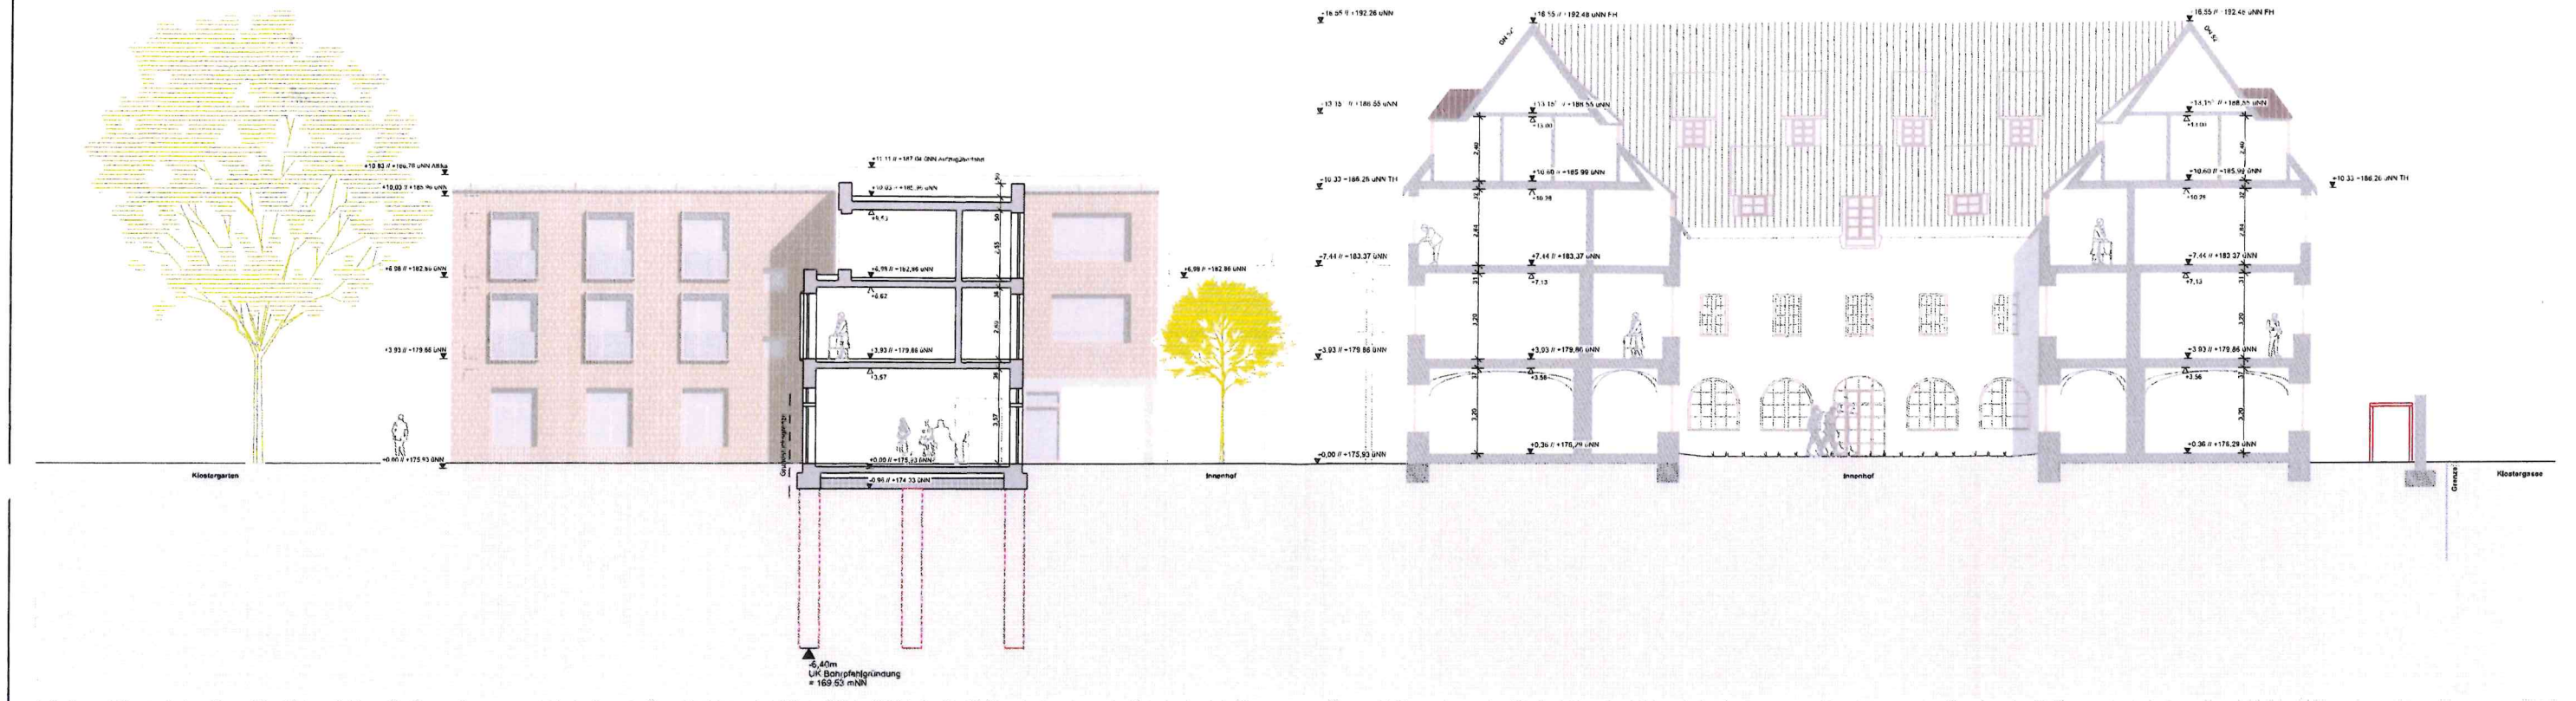

Schnitt A-A

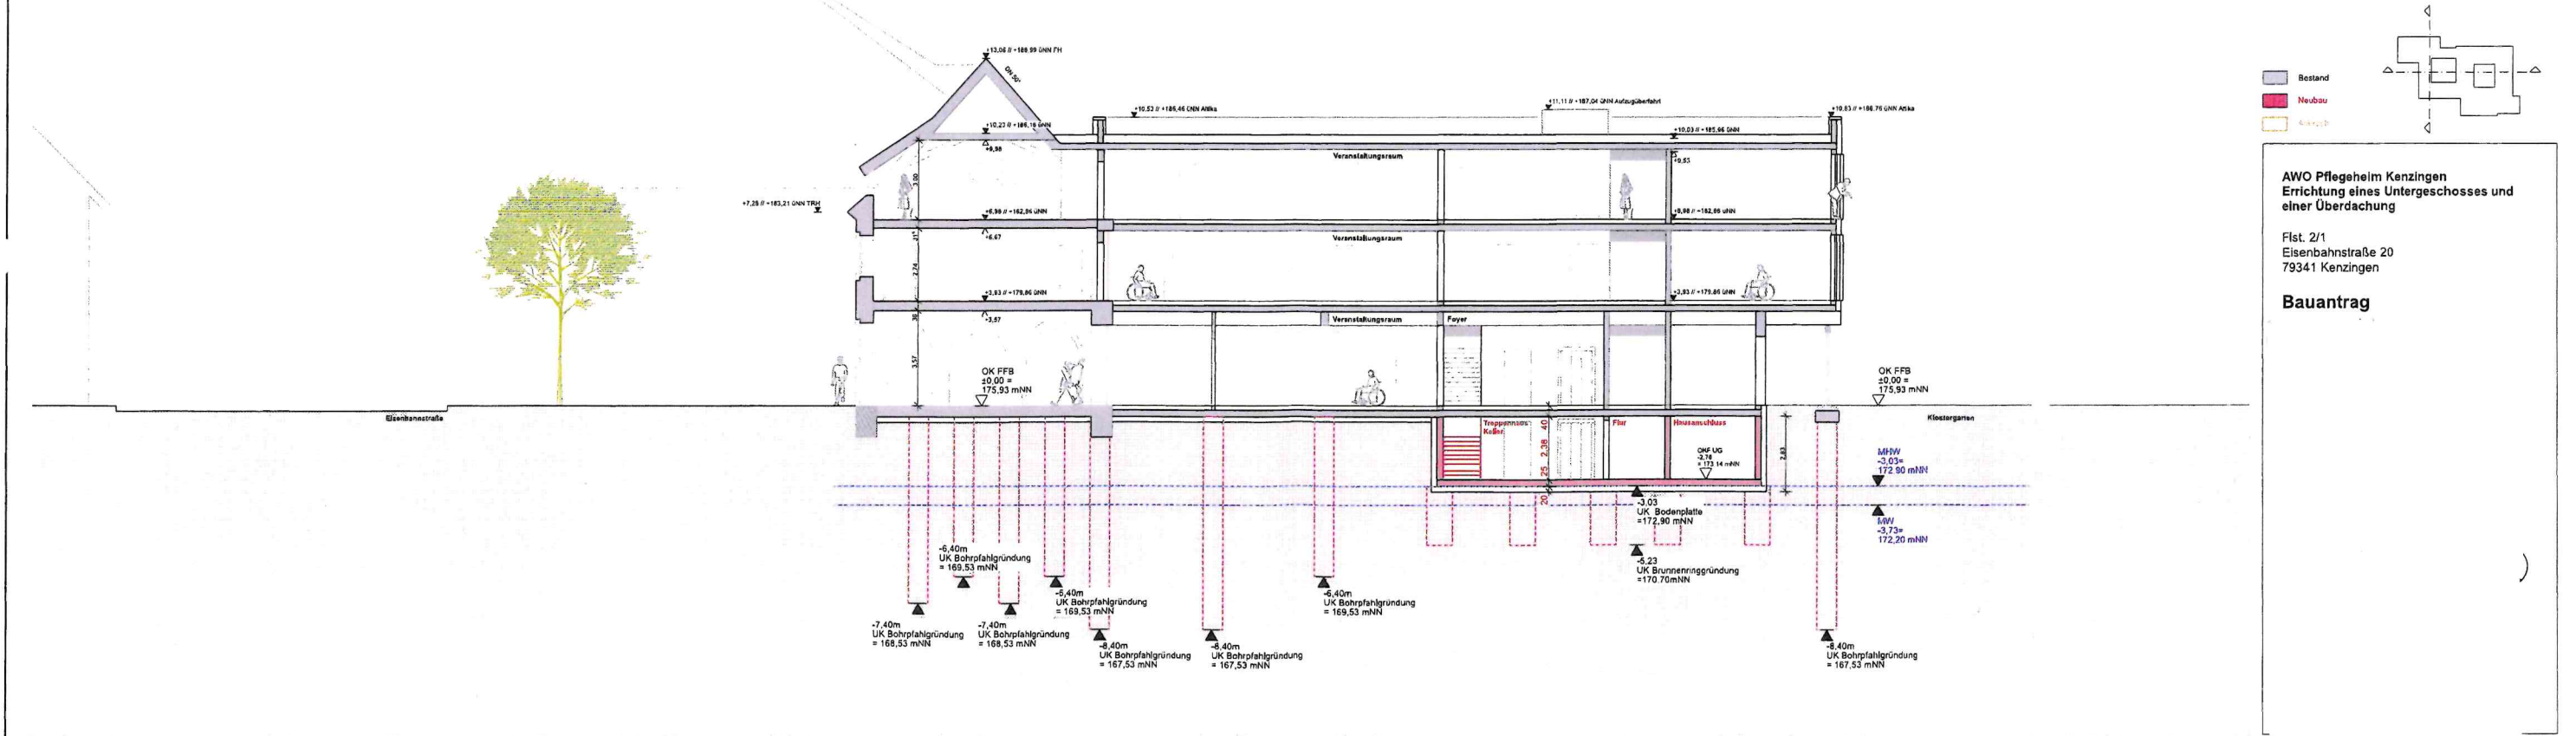

Schnitt B-B

Bestand
 Neubau
 Anhang

AWO Pflegeheim Kenzingen
 Errichtung eines Untergeschosses und
 einer Überdachung
 Flst. 2/1
 Eisenbahnstraße 20
 79341 Kenzingen
 Bauantrag



Ansicht Ost




Ansicht Süd

- Bestand
- Neubau
- Erweiterung


AWO Pflegeheim Kenzingen
Errichtung eines Untergeschosses und
einer Überdachung

Flst. 2/1
Eisenbahnstraße 20
79341 Kenzingen

Bauantrag

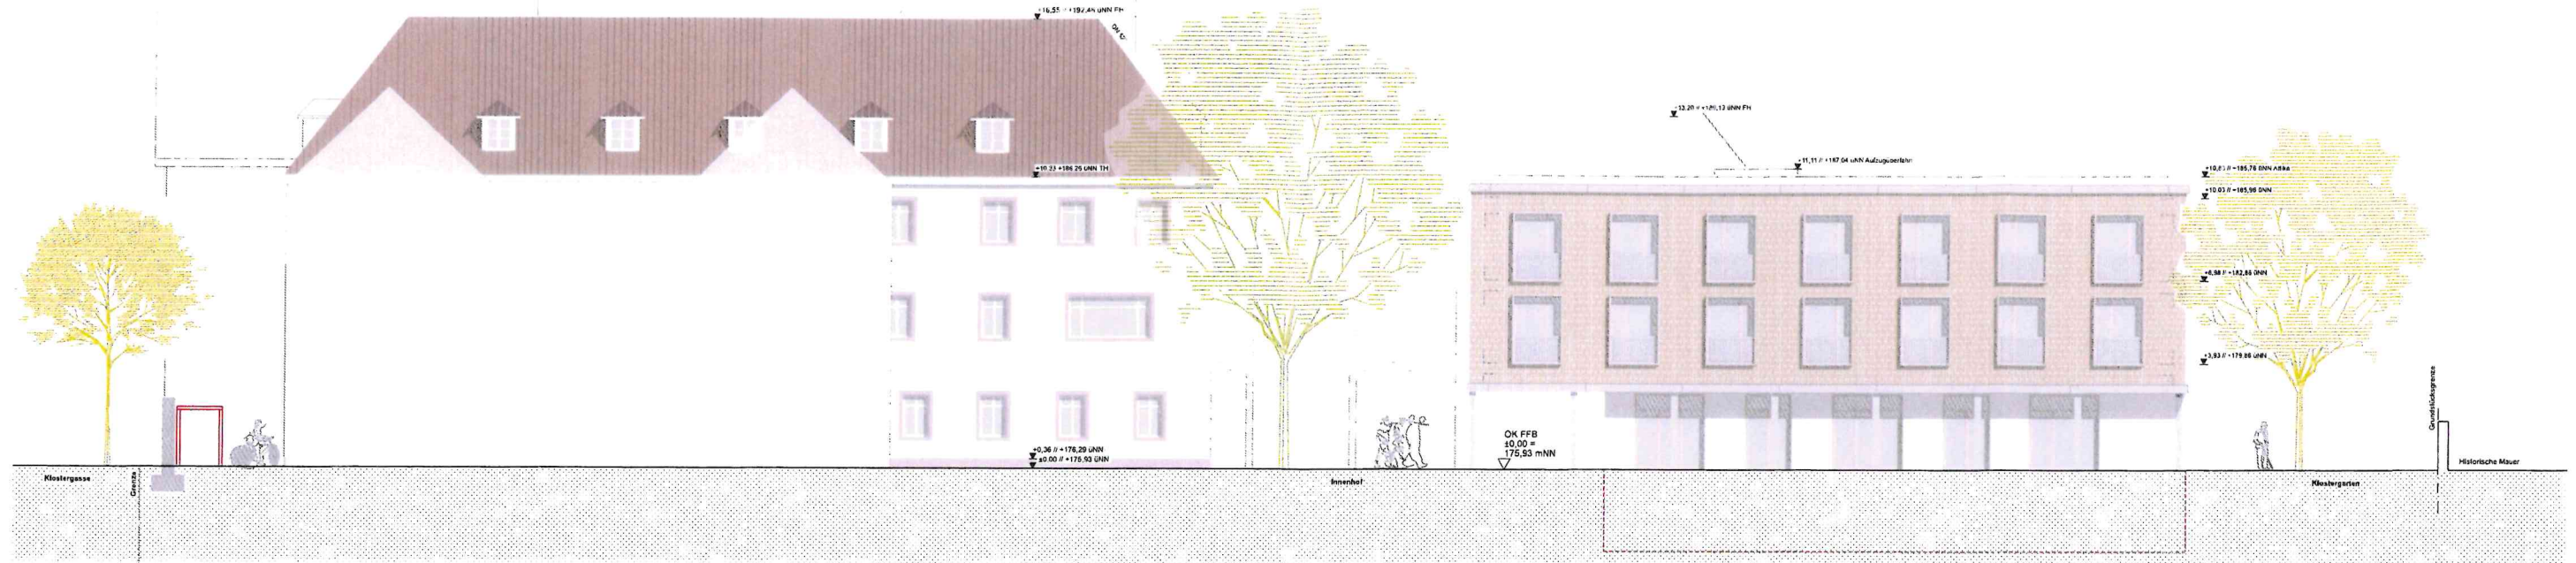

Ansicht Klostergarten / Nord

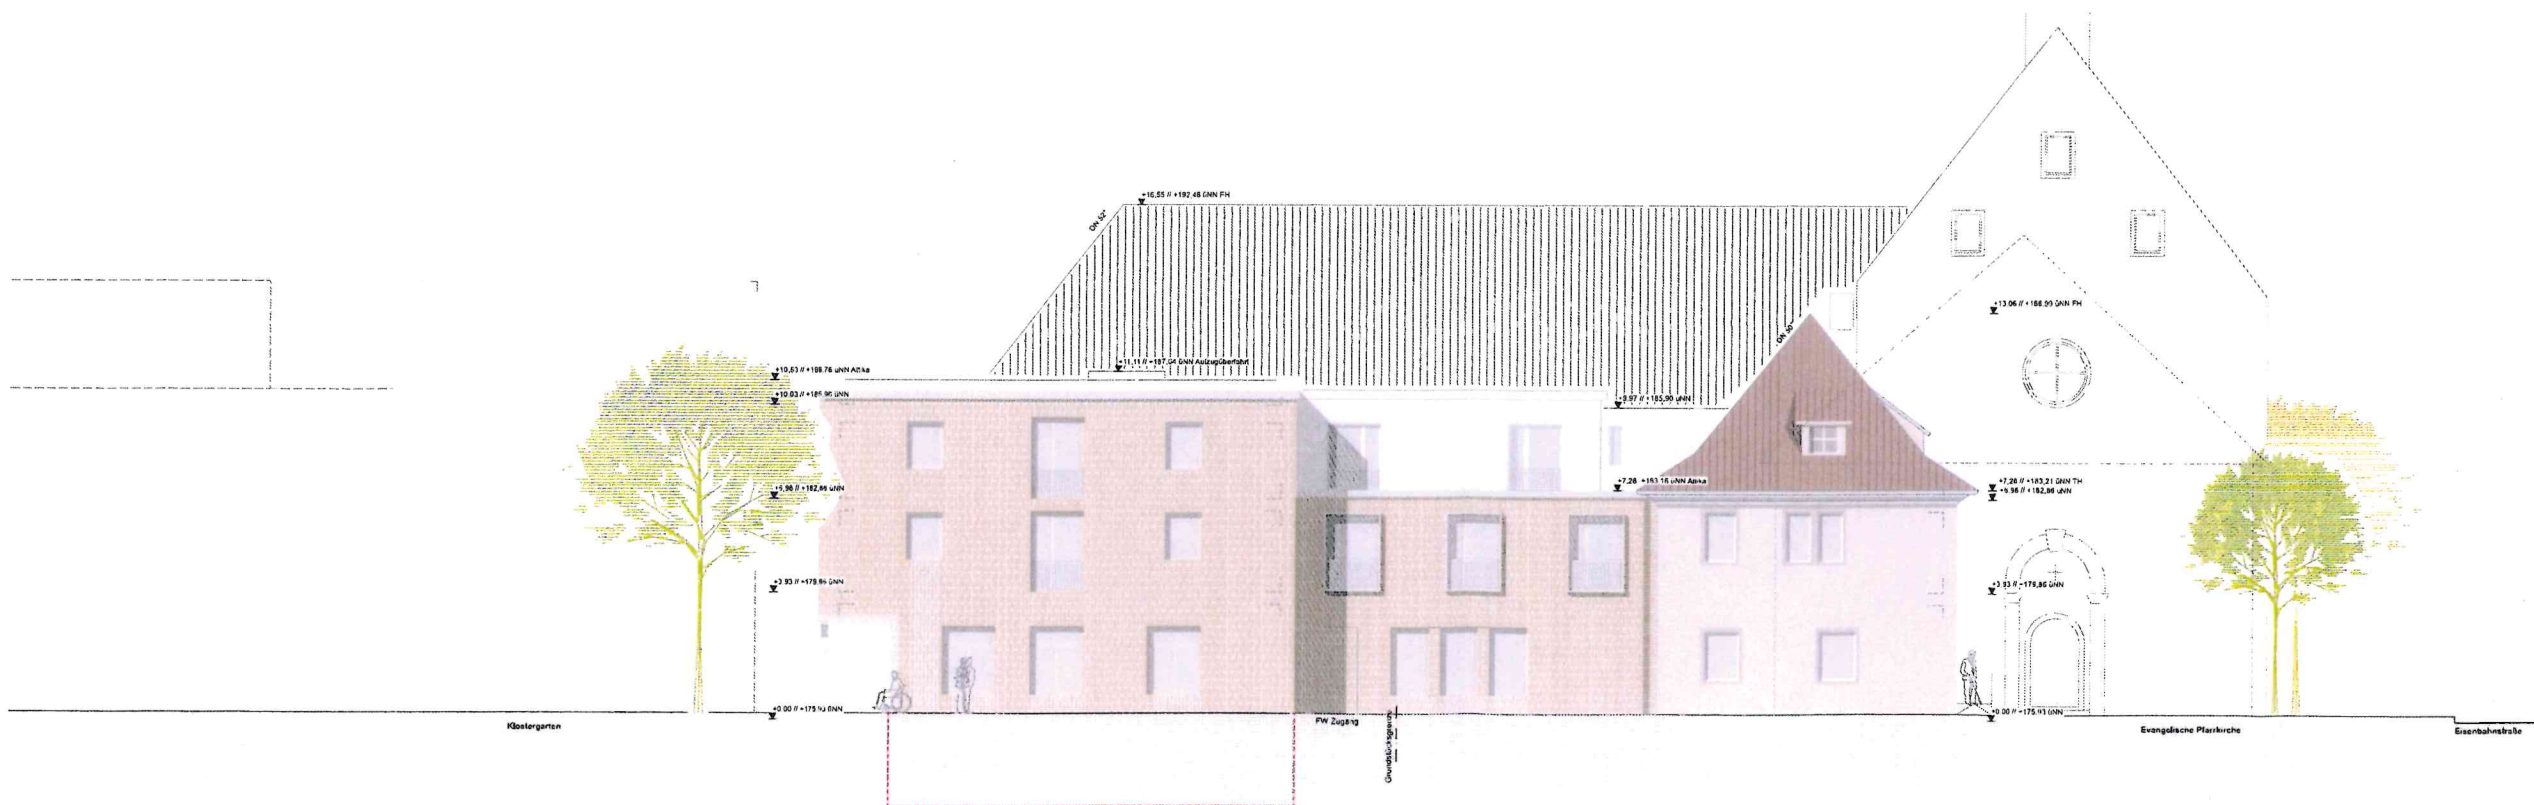

Ansicht West

- Bestand
- Neubau
- Aufbau

AWO Pflegeheim Kenzingen
Errichtung eines Untergeschosses und
einer Überdachung

Flst. 2/1
Eisenbahnstraße 20
79341 Kenzingen

Bauantrag