

arg


**Auszug aus dem  
Liegenschaftskataster**  
Liegenschaftskarte 1:250  
Erstellt am 09.01.2024

Flurstück 10644  
Flur:  
Gemarkung Kenzingen

Gemeinde Kenzingen  
Kreis Emmendingen  
Regierungsbezirk Freiburg

5339357 57

3248034 10

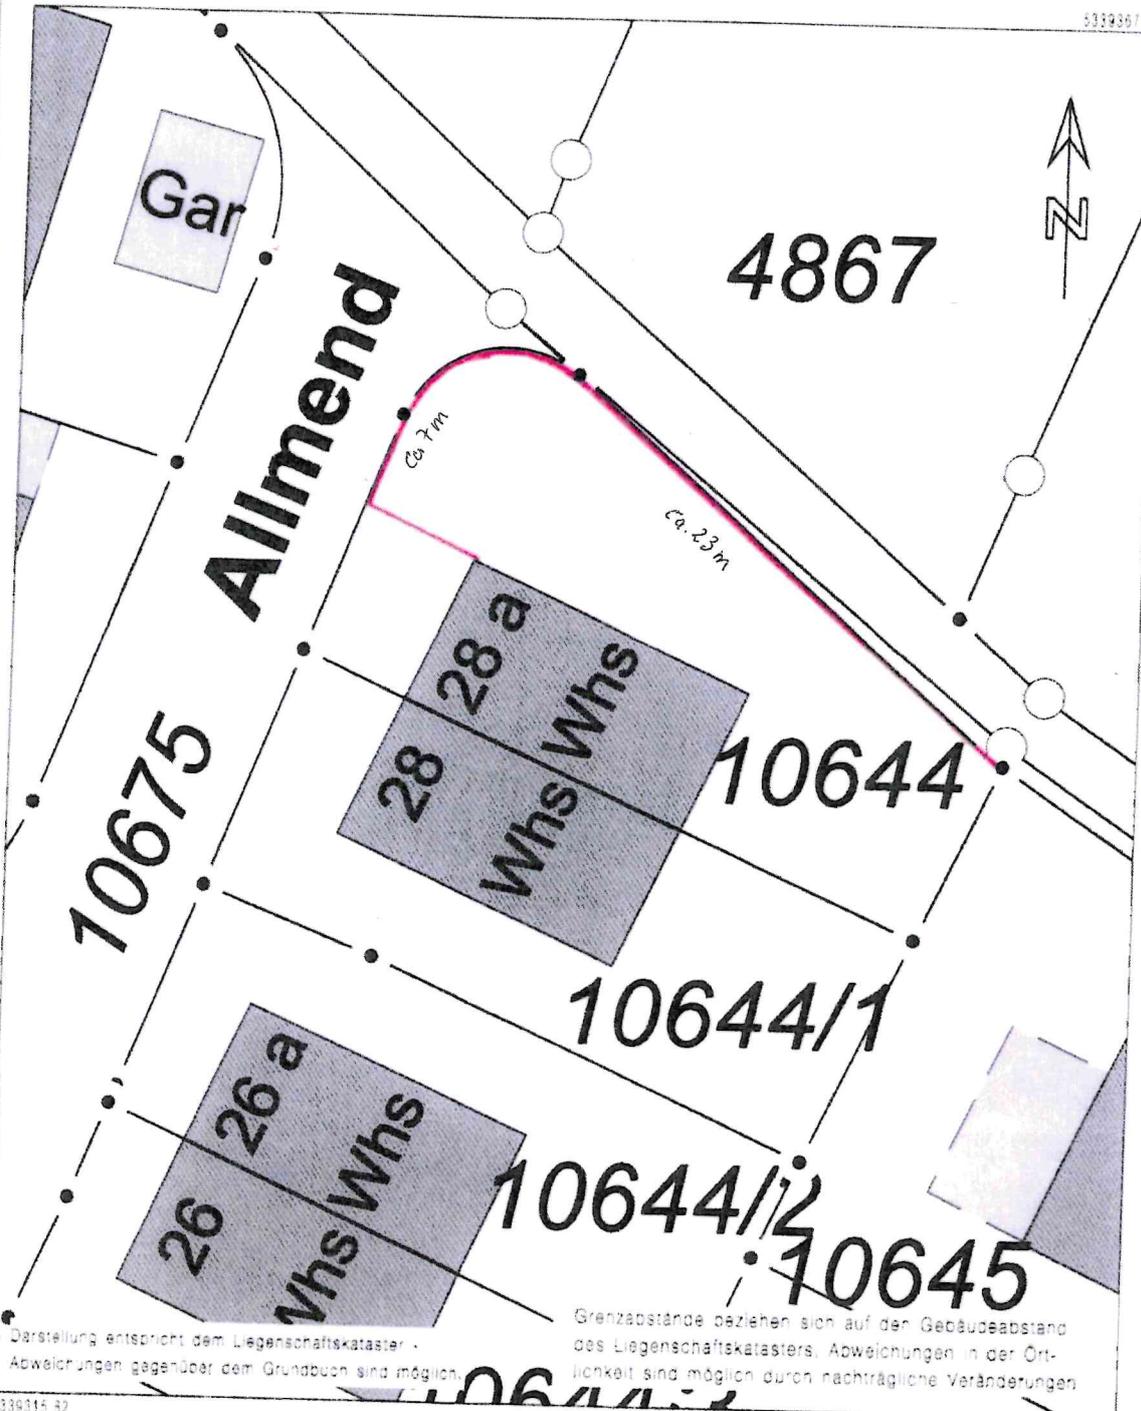

Abweichungen gegenüber dem Grundbuch sind möglich.


Grenzabstände beziehen sich auf den Gebäudeabstand des Liegenschaftskatasters. Abweichungen in der Örtlichkeit sind möglich durch nachträgliche Veränderungen

3248034 10

5339315 32

Die Basisinformationen und Basisdaten des Liegenschaftskatasters unterliegen dem Verwendungsrecht nach § 2 Abs. 3 und 4 des Vermessungsgesetzes vom 1. Juli 2004 (BGBl. S. 469, 509) in der derzeit gültigen Fassung. Sie dürfen vom Empfänger nur für den Zweck verwendet werden zu dem sie übermittelt worden sind. Eine Verwendung für andere Zwecke ist nur zulässig, wenn die Vermessungsbehörde eingewilligt hat.

B-Plan  
Breitenfeld IV

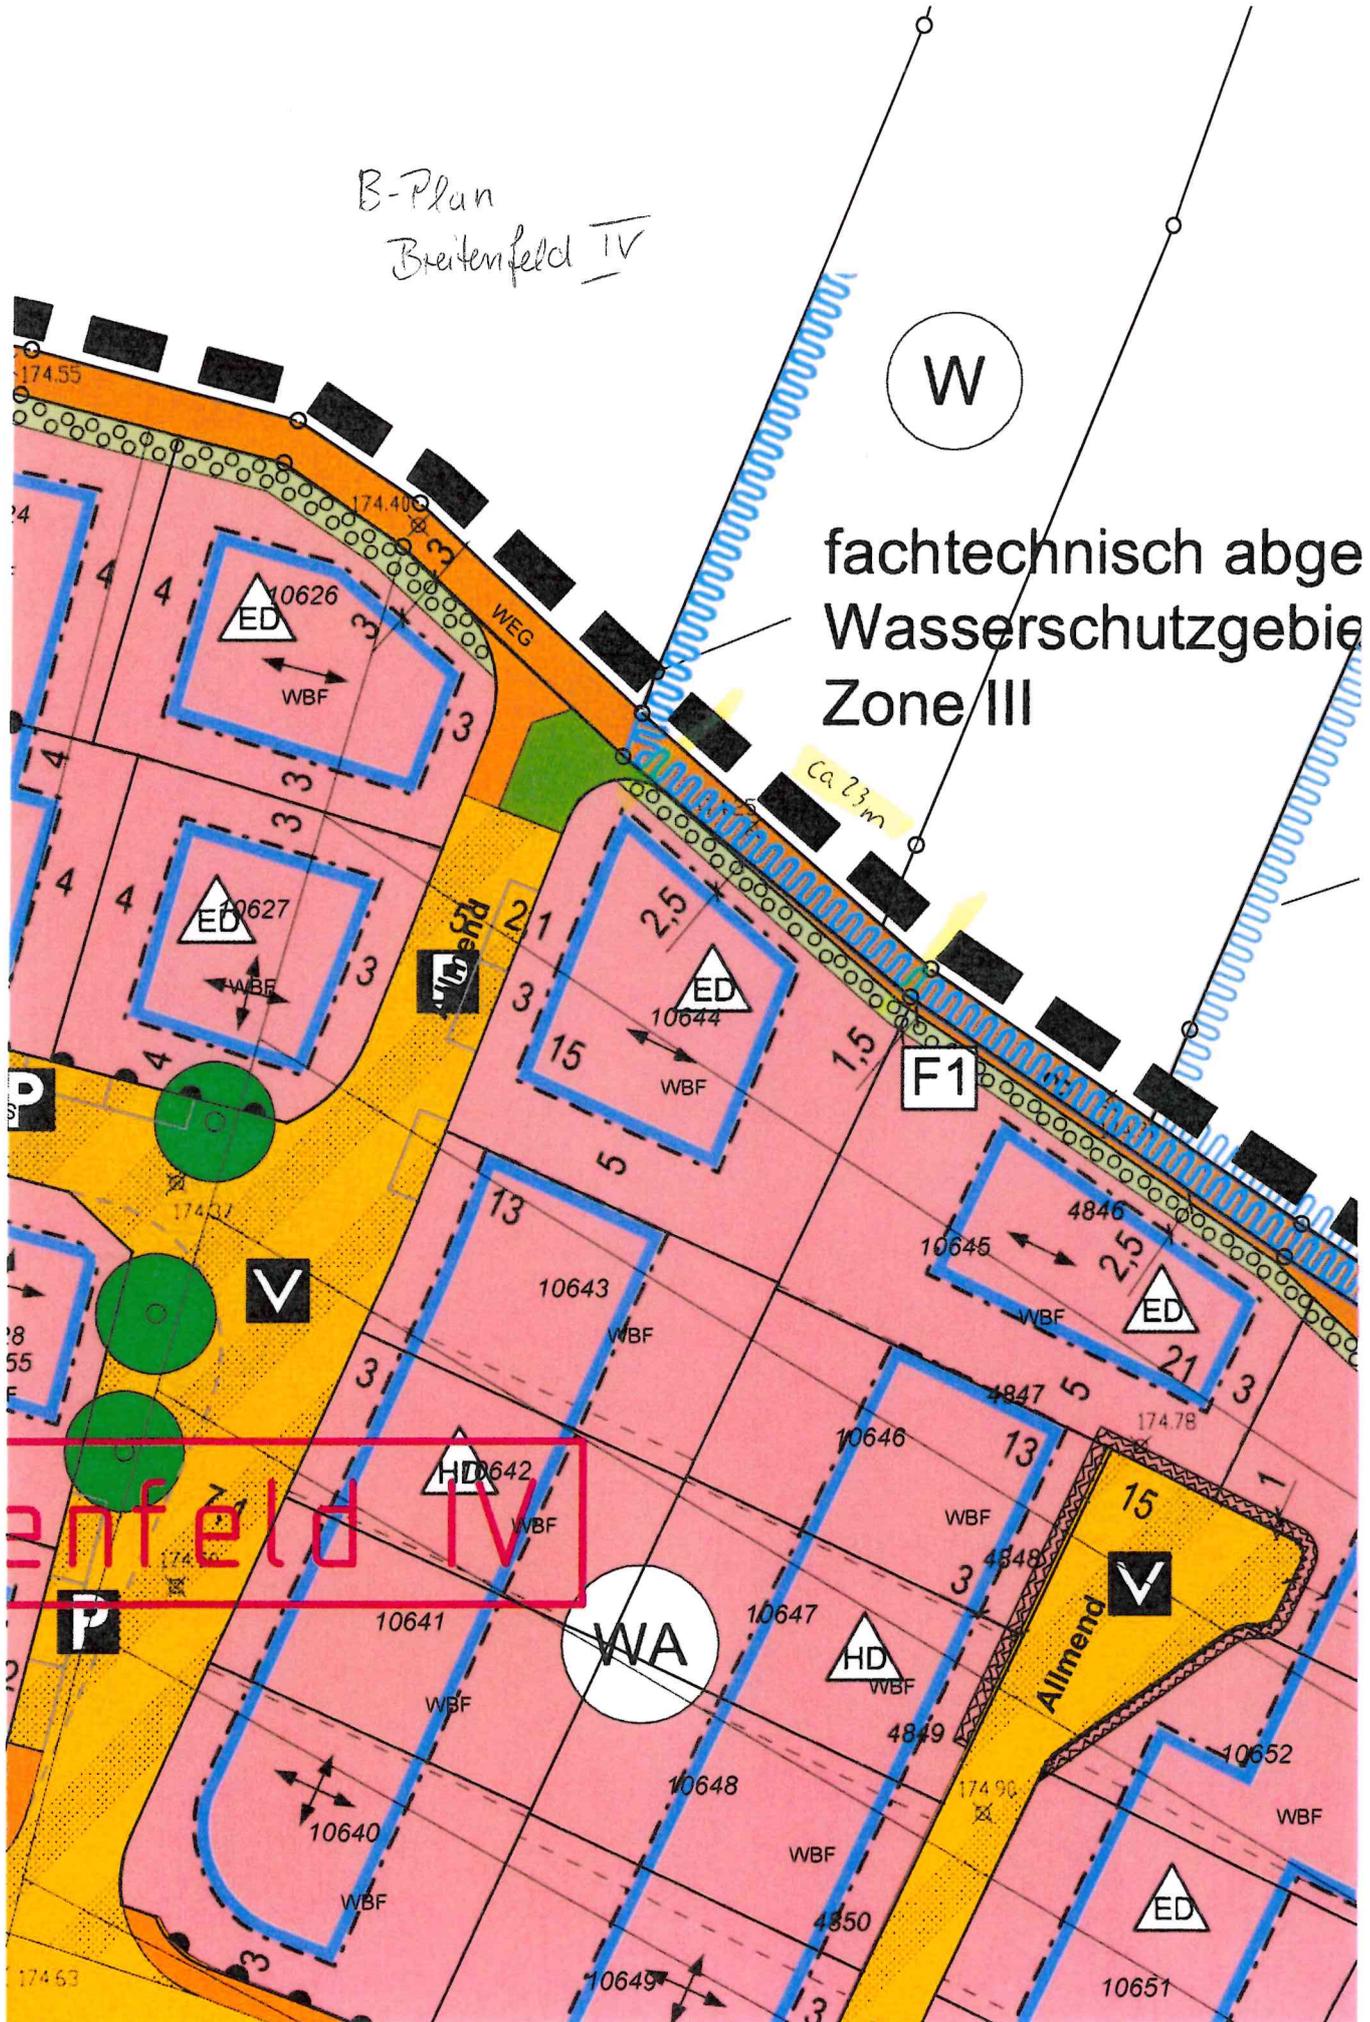

fachtechnisch abge  
Wasserschutzgebiet  
Zone III

enfeld IV