




Städtebauliches
Erneuerungsgebiet
"Südwestliche Altstadt II"


Lageplan zur Abgrenzung

Vorbereitende Untersuchungen
nach § 141 BauGB

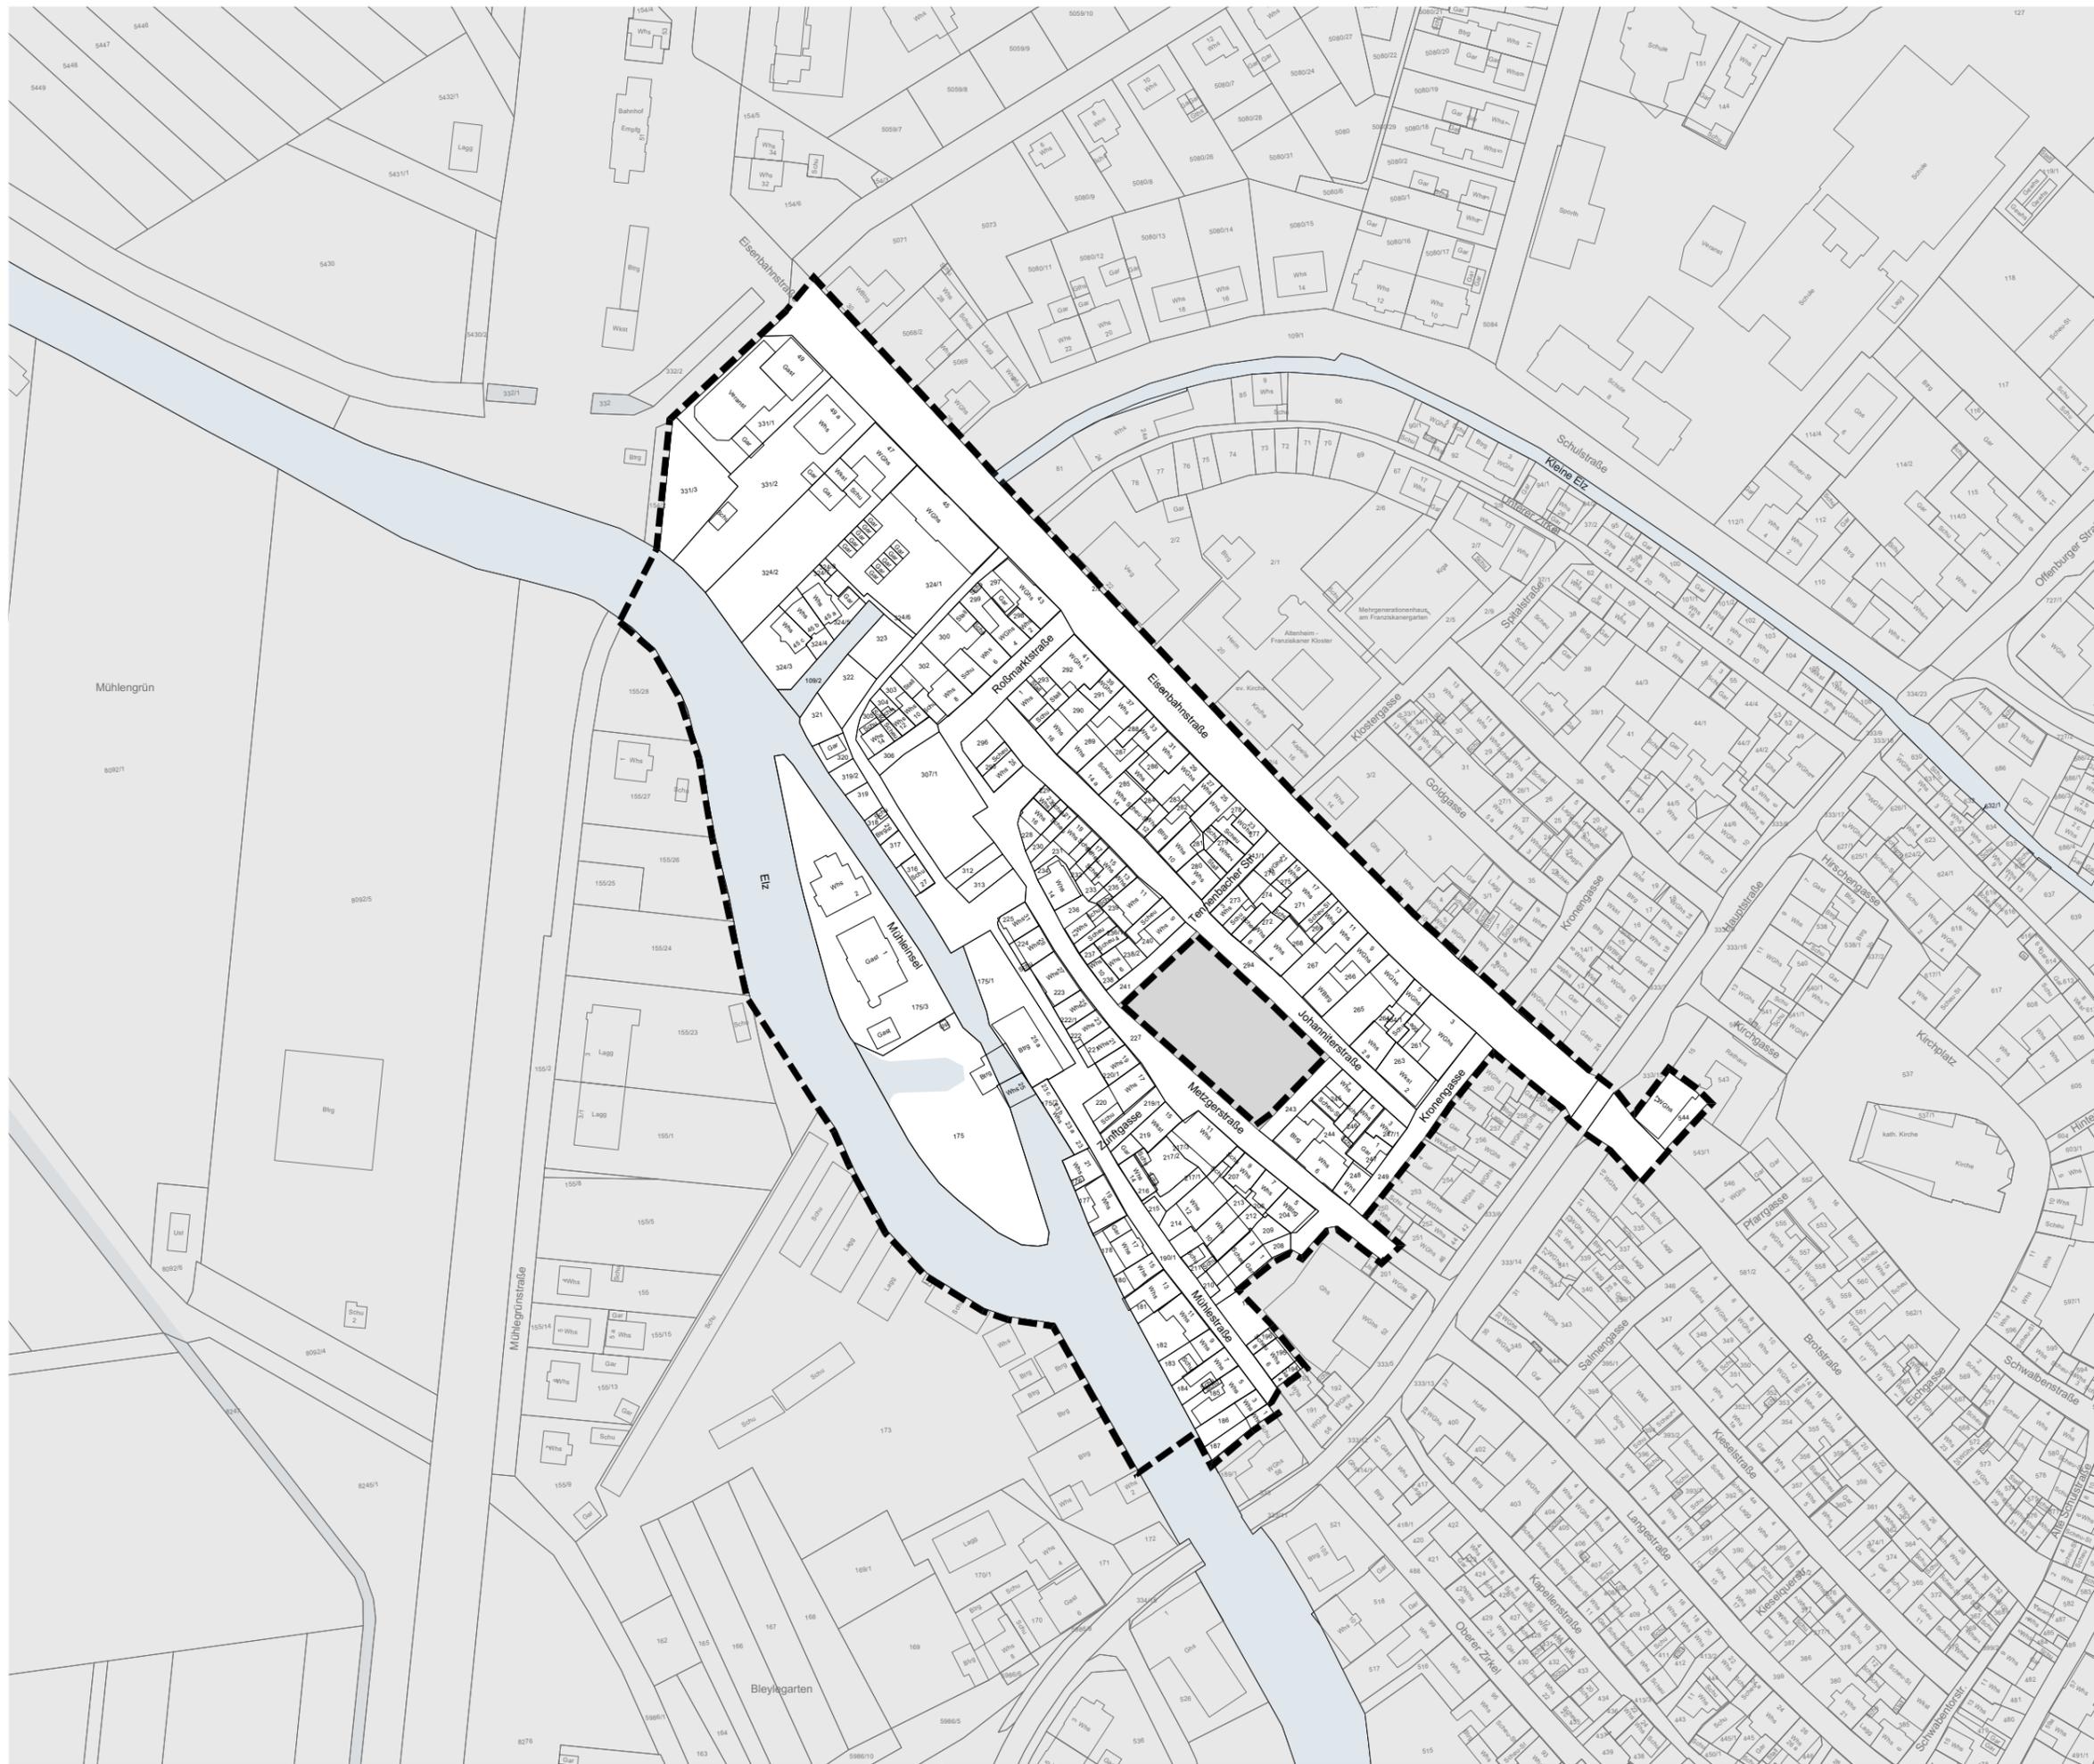

 Abgrenzung Untersuchungsgebiet
Gesamtfläche: 51.461 m²

Geobasisdaten © Landesamt für Geoinformation und Landentwicklung Baden-Württemberg,
www.lgl-bw.de, Az.: 2851.9-3/336

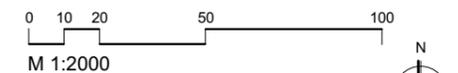

Freiburg
17.11.2023
Gaede / Horn / Kizler



KE LBBW Immobilien
Kommunalentwicklung GmbH
Heilbronner Straße 28
70191 Stuttgart