


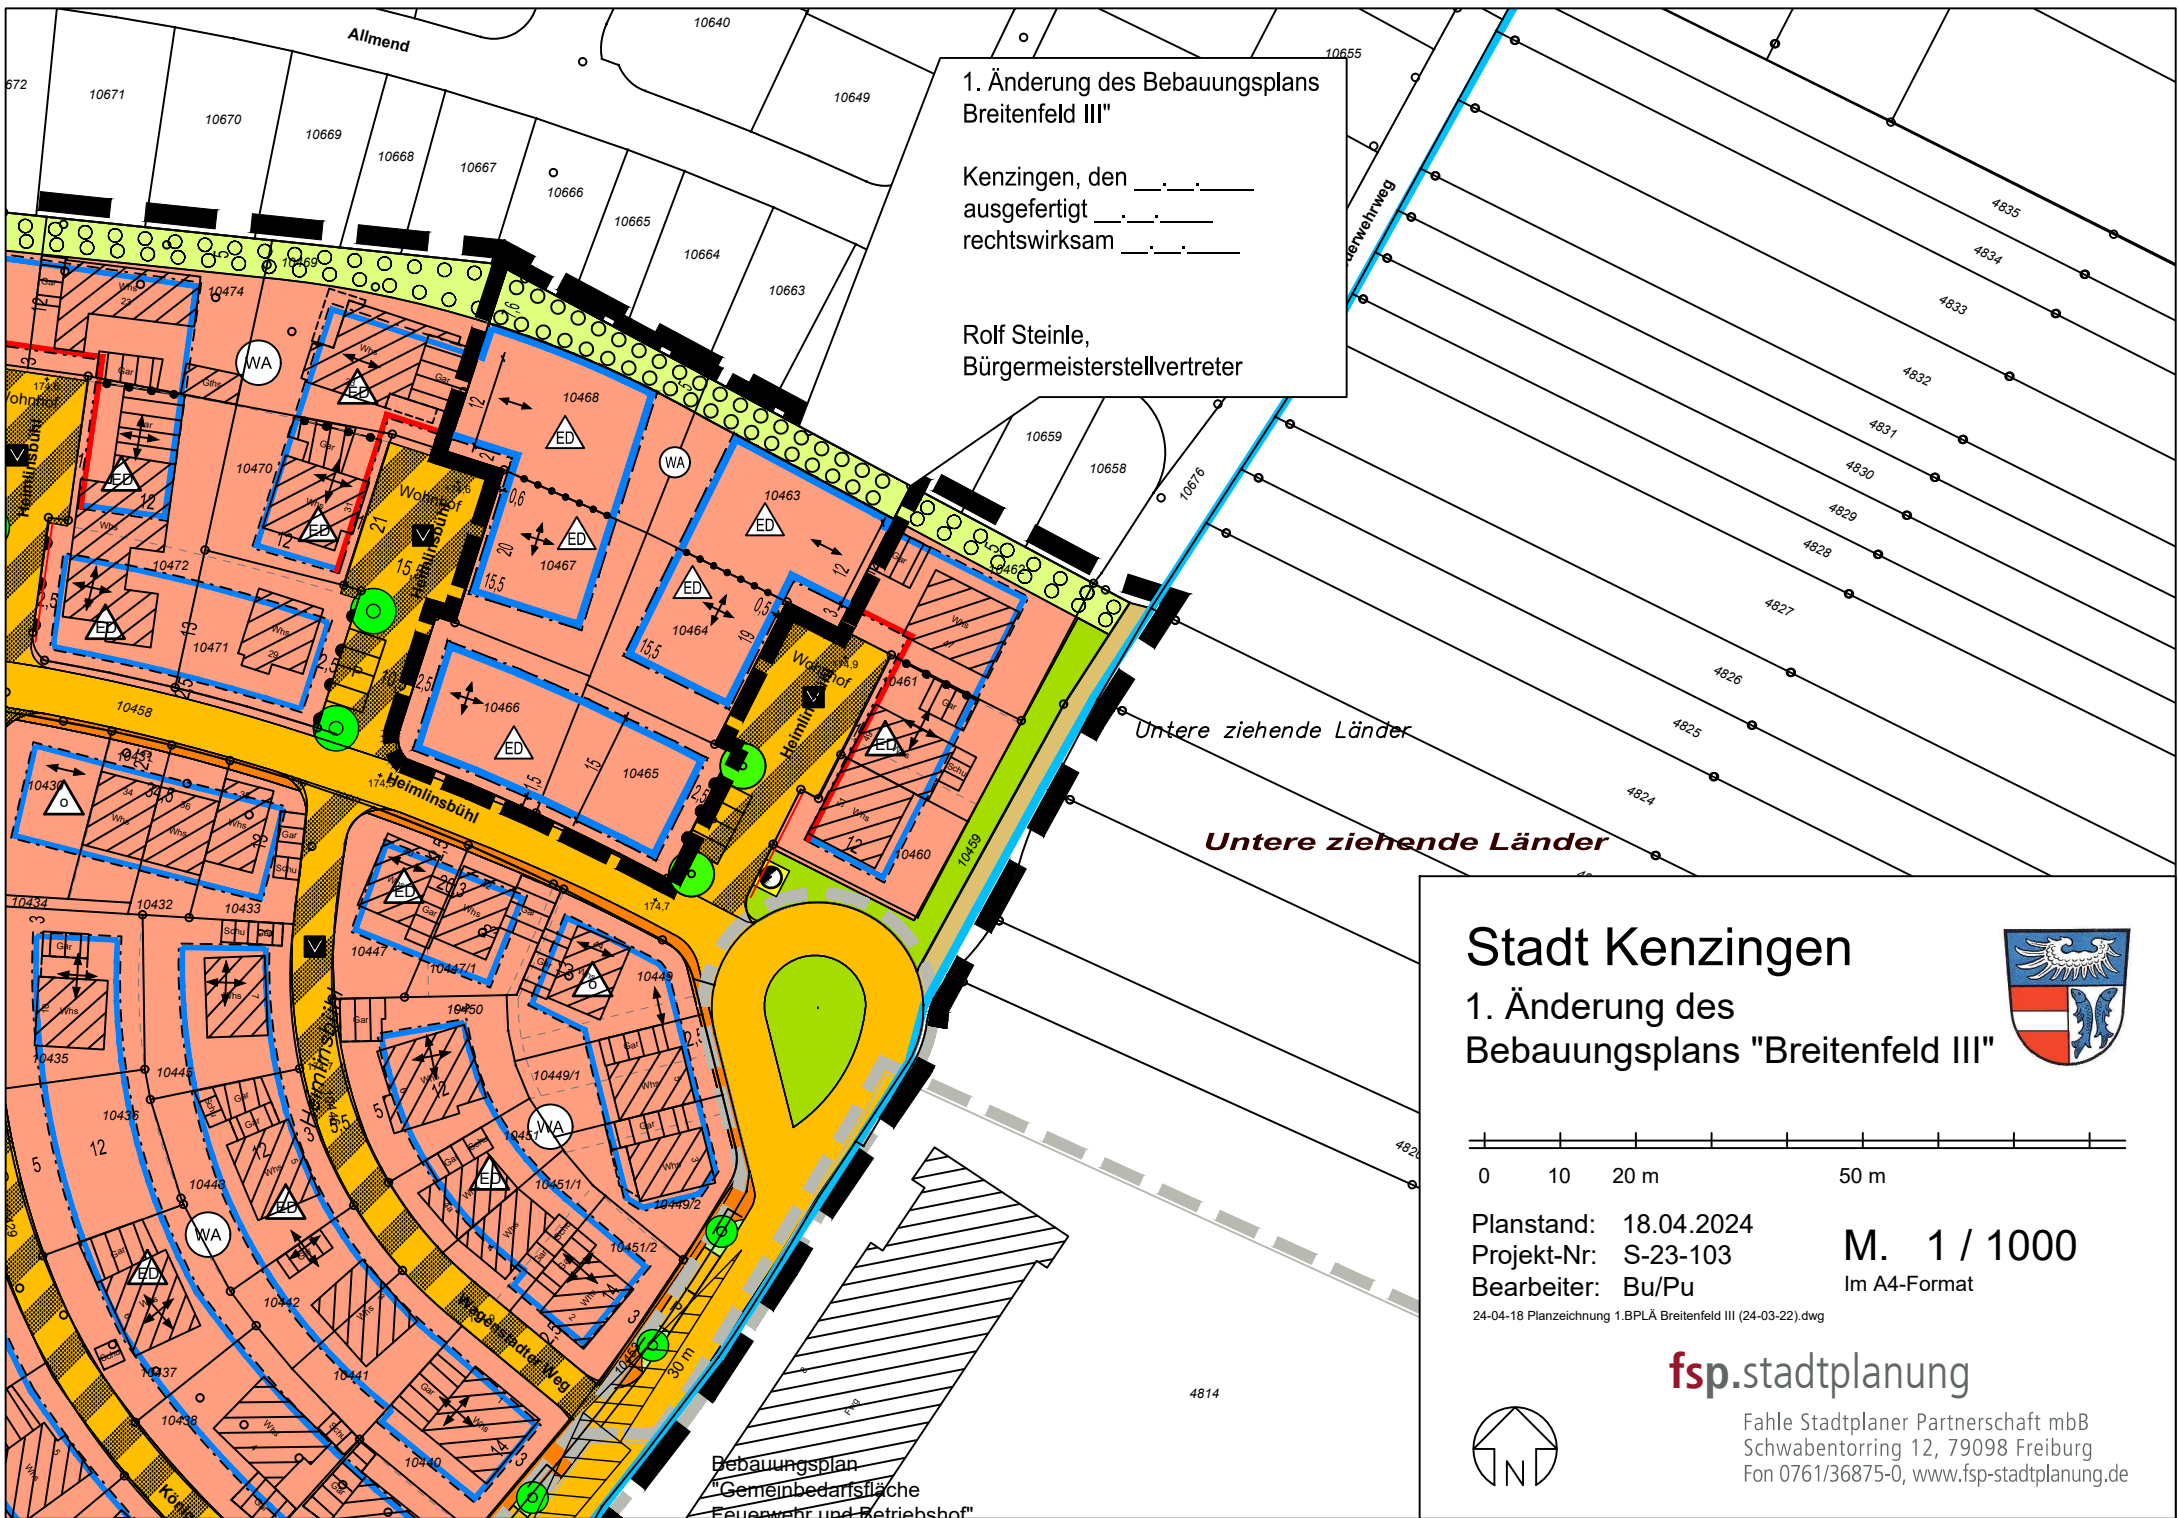

1. Änderung des Bebauungsplans
Breitenfeld III"


Kenzingen, den _____.
ausgefertigt _____.
rechtswirksam _____.

Rolf Steinle,
Bürgermeisterstellvertreter

Stadt Kenzingen



1. Änderung des
Bebauungsplans "Breitenfeld III"

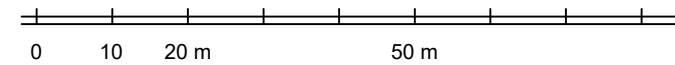

Planstand: 18.04.2024
Projekt-Nr: S-23-103
Bearbeiter: Bu/Pu

M. 1 / 1000
Im A4-Format

24-04-18 Planzeichnung 1.BPLA Breitenfeld III (24-03-22).dwg

fsp.stadtplanung



Fahle Stadtplaner Partnerschaft mbB
Schwabentorring 12, 79098 Freiburg
Fon 0761/36875-0, www.fsp-stadtplanung.de

Bebauungsplan
"Gemeinbedarfsfläche
Feuerwehr und Betriebshof"