

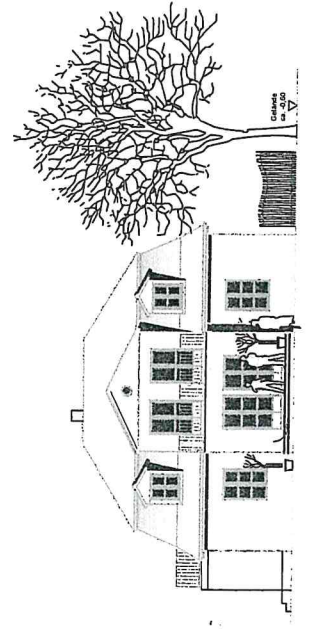


18 Stg. 28x18cm

Erweiterung 1.OG
Lager 55,60m²

Außenwand Holzständerbauweise

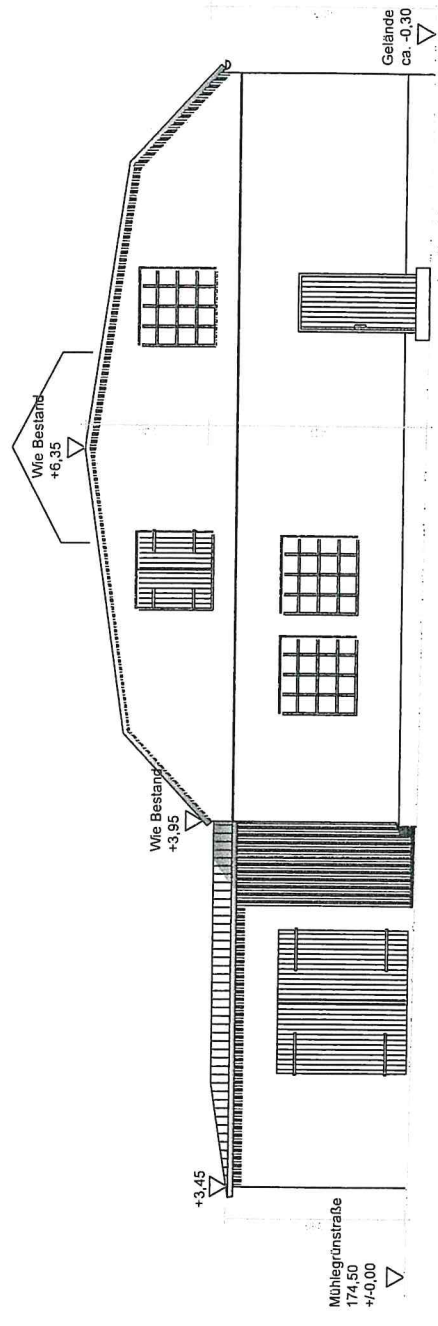

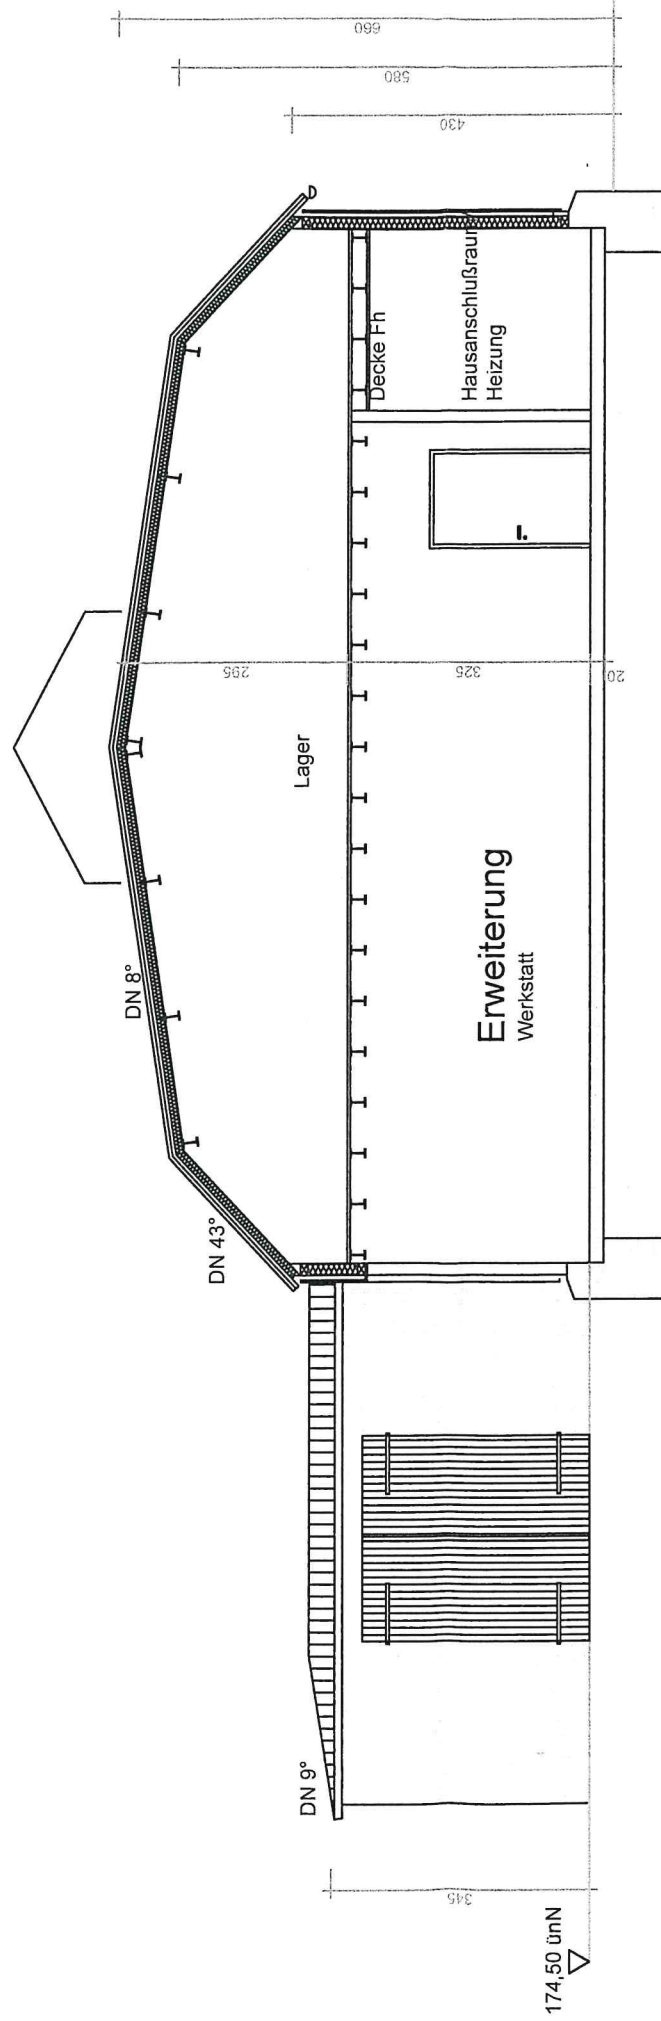

Schnitt Halle Erweiterung




Erweiterung
Oldtimer-Werkstatt

174,50 mN
▽


231

DESIGN
Oldtimer-Werkstatt

174,50 mN
▽

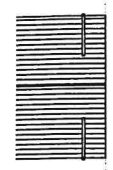


Erweiterung
Werkstatt

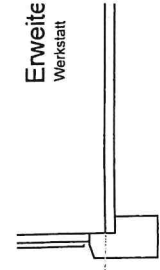


Schnitt Halle Bestand mit neuem Anbau

Schnitt Halle Erweiterung


174,50 mN
▽

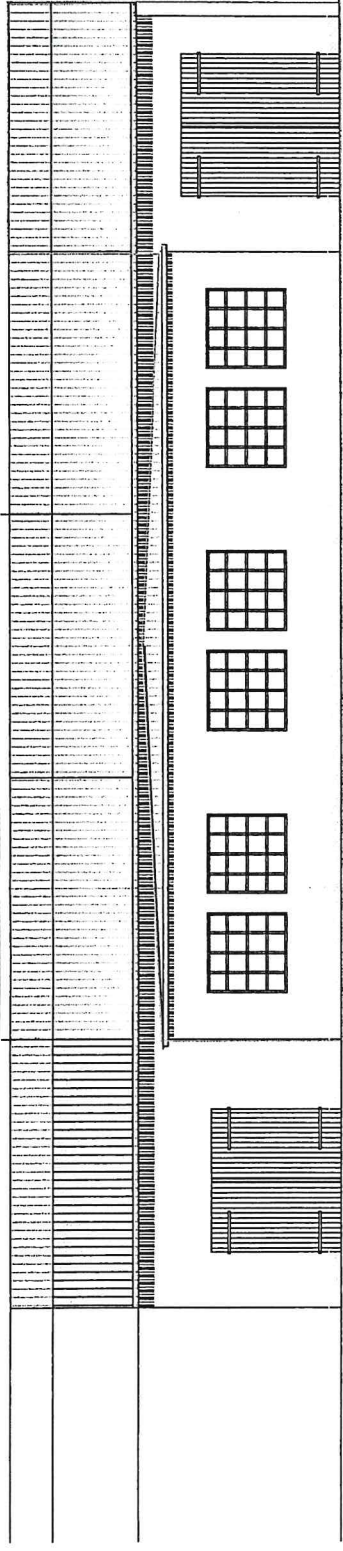


Westansicht

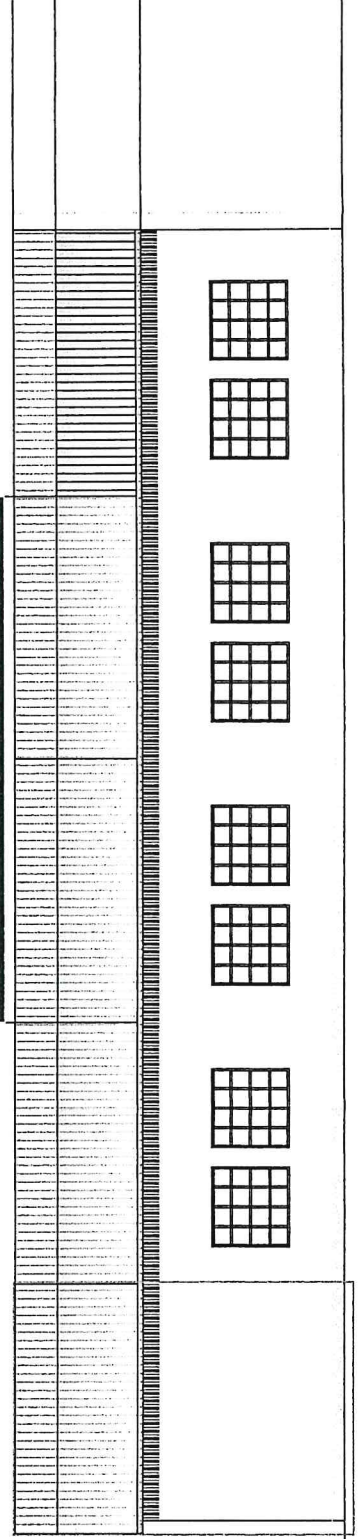




Ostansicht

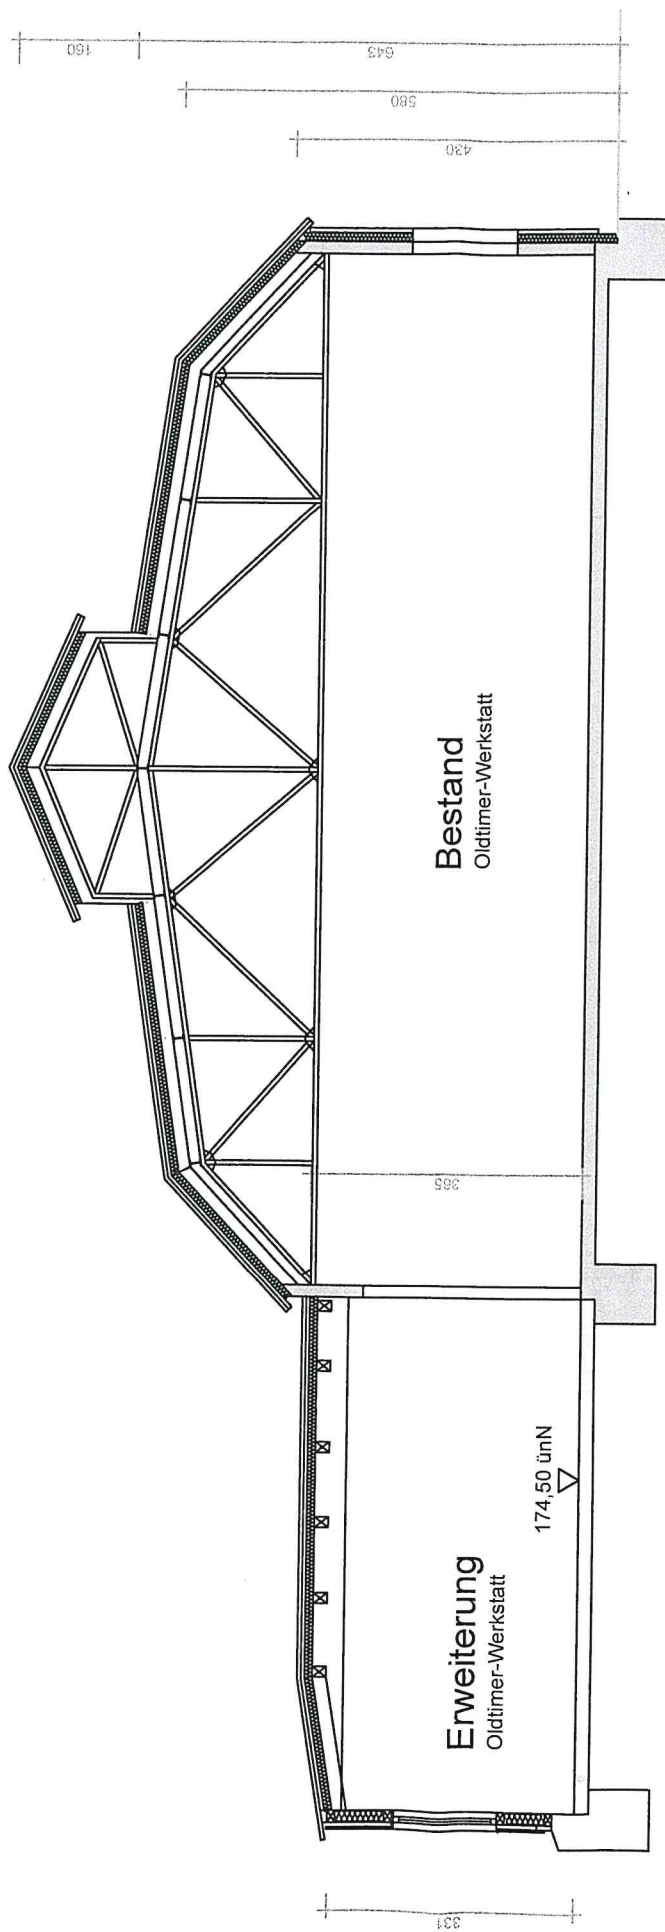

Schnitt Halle Bestand mit neuem Anbau

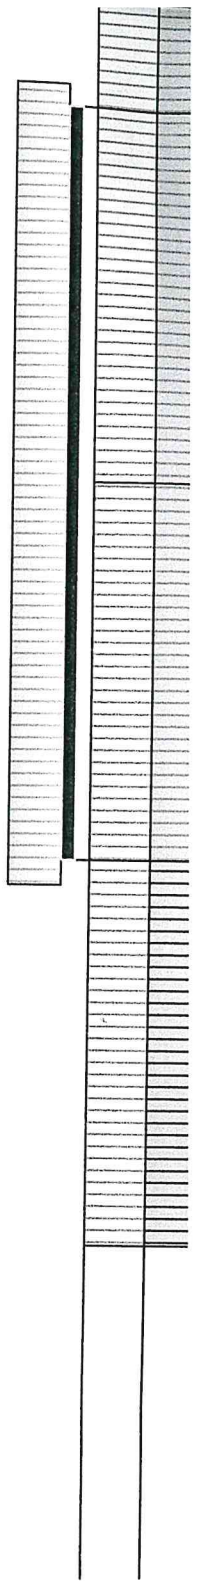


Südansicht Halle - Wohnhaus 1:200

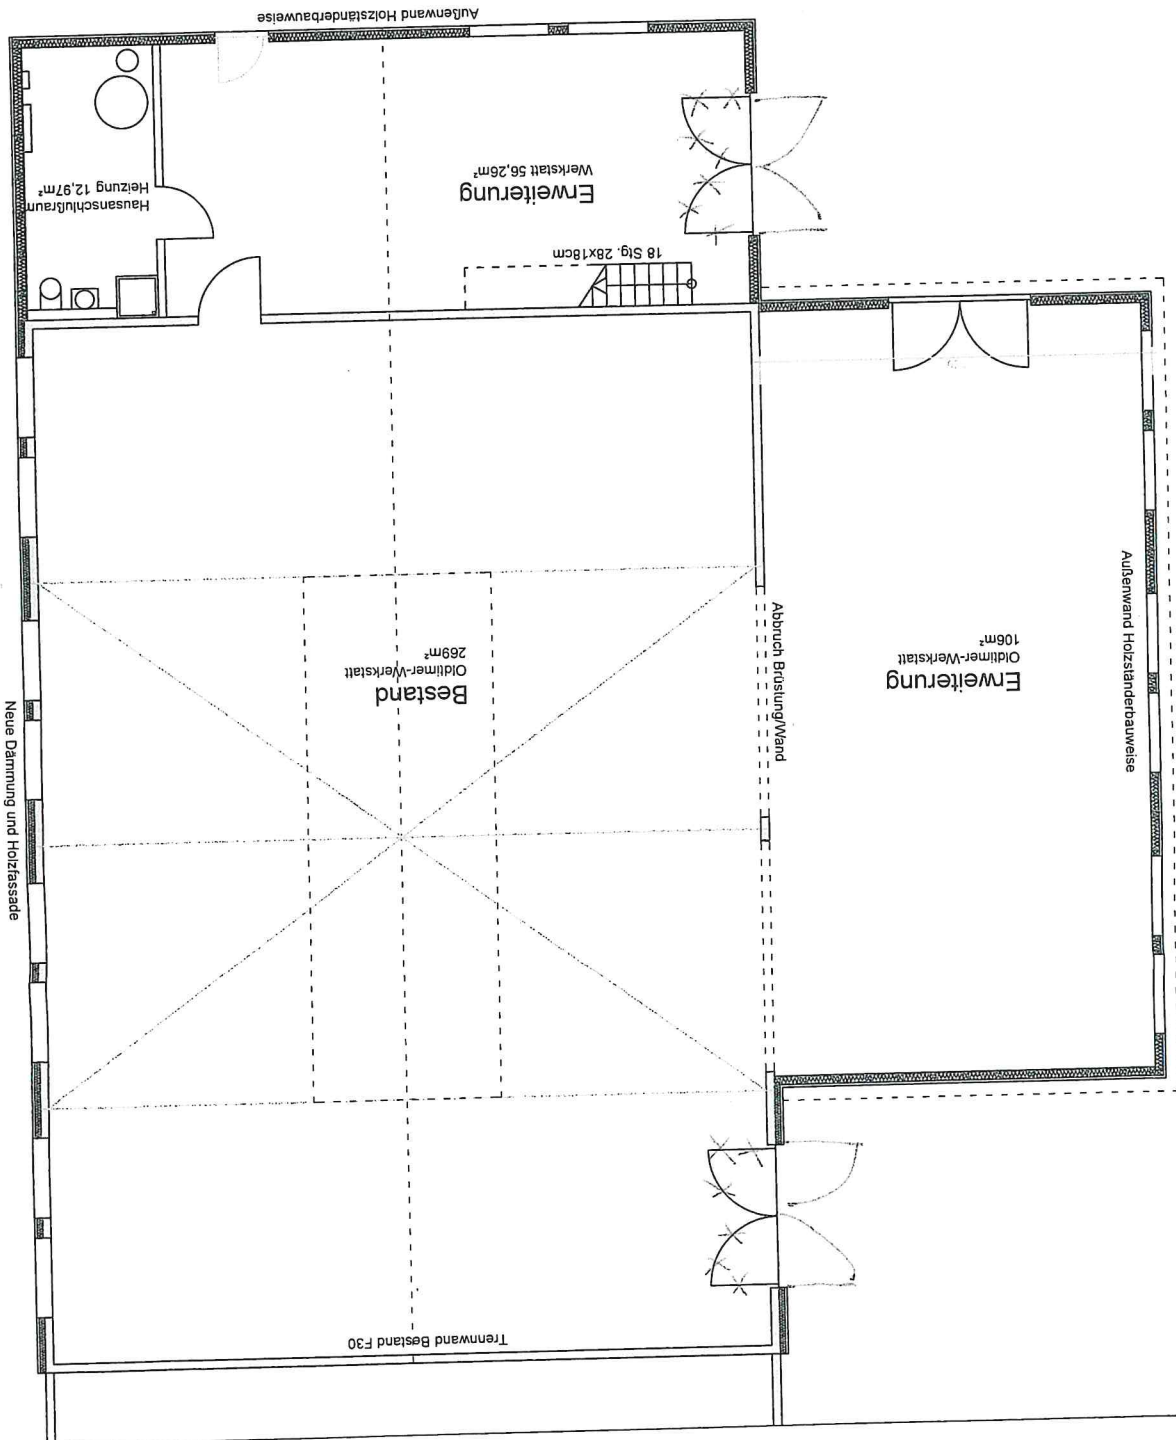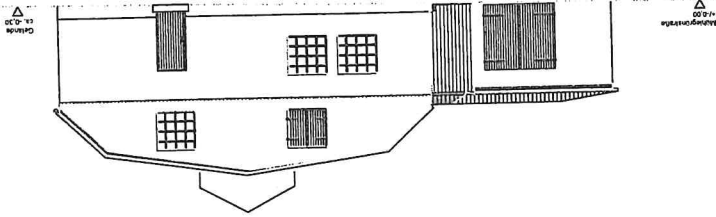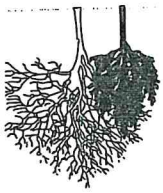





nsicht

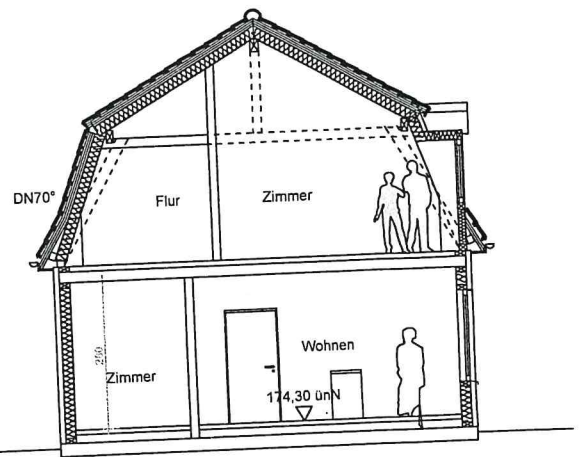


Querschnitt Gaube

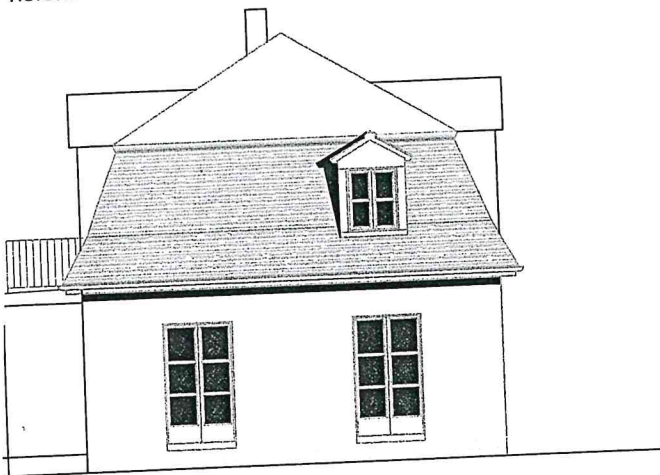

Ostansicht

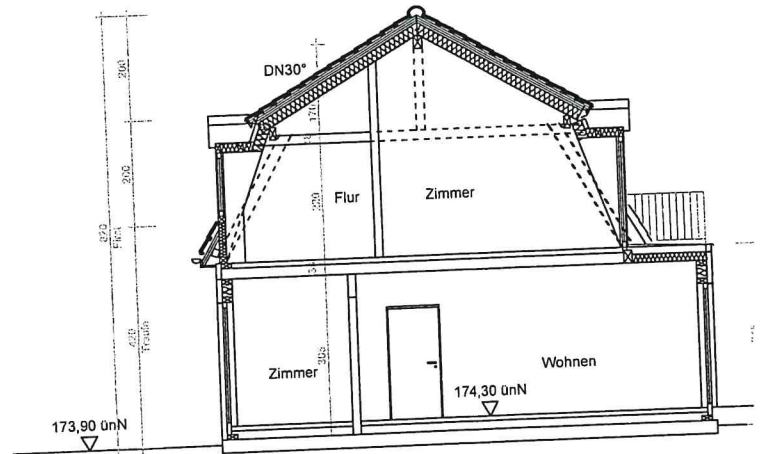


Querschnitt Gebäudemitte

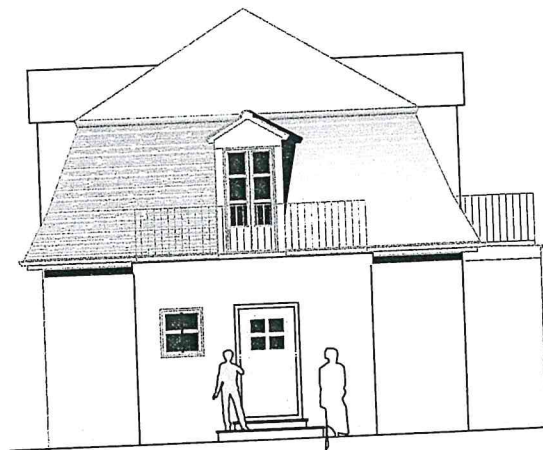

Westansicht



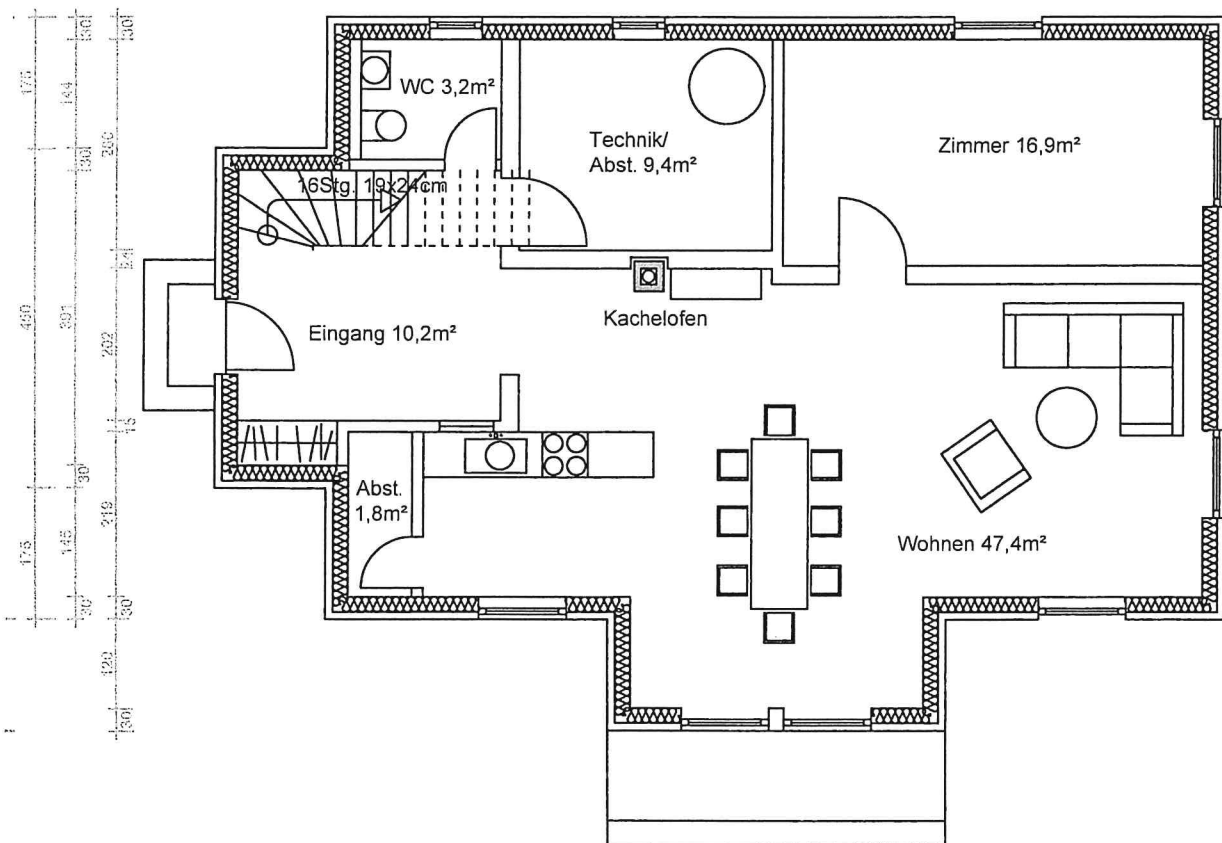

Grundriss Erdgeschoß



Grundriss Obergeschoß