

Lageplan zeichnerischer Teil nach § 5 LBOVVO


M = 1: 500

Landkreis: Emmendingen

Gemeinde: Kenzingen

Gemarkung: Hecklingen

Flurstück: 2951

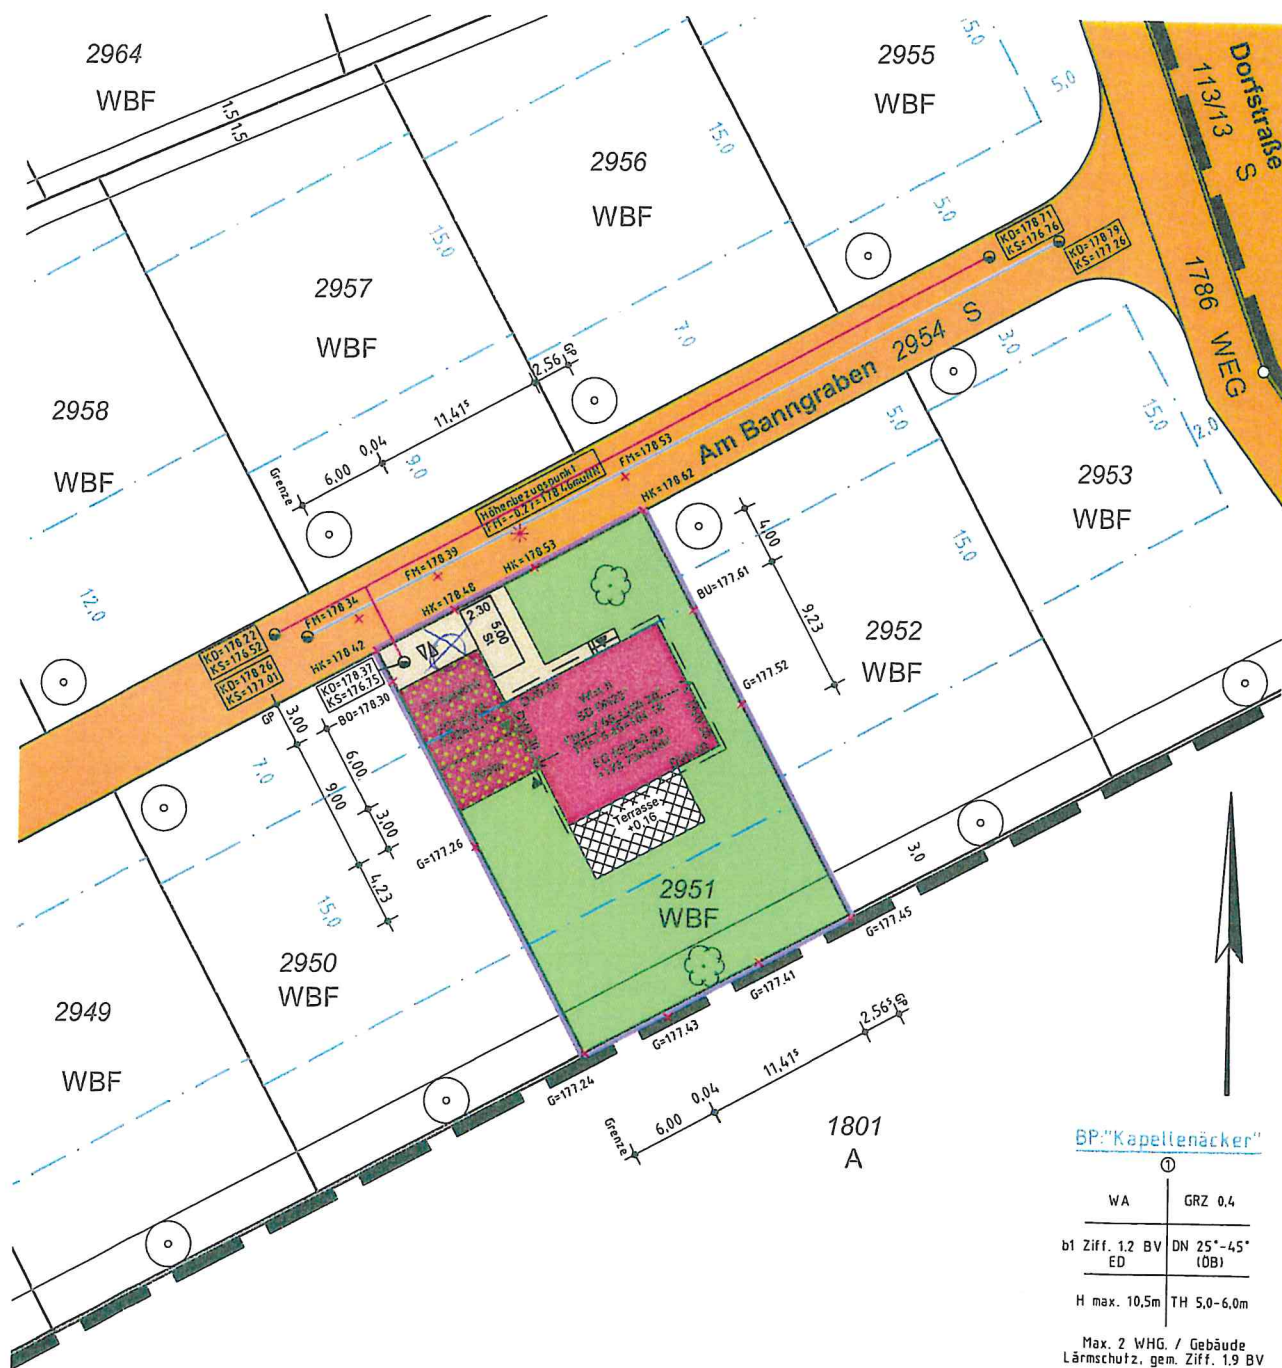


Legende:

FM=Höhe Fahrbahnmitte
HK=Höhe Hinterkante
G=Höhe Gelände
BU=Höhe Böschung unten

Darstellung entspricht dem Liegenschaftskataster.
Abweichungen gegenüber dem Grundbuch möglich.

ANSICHT OST

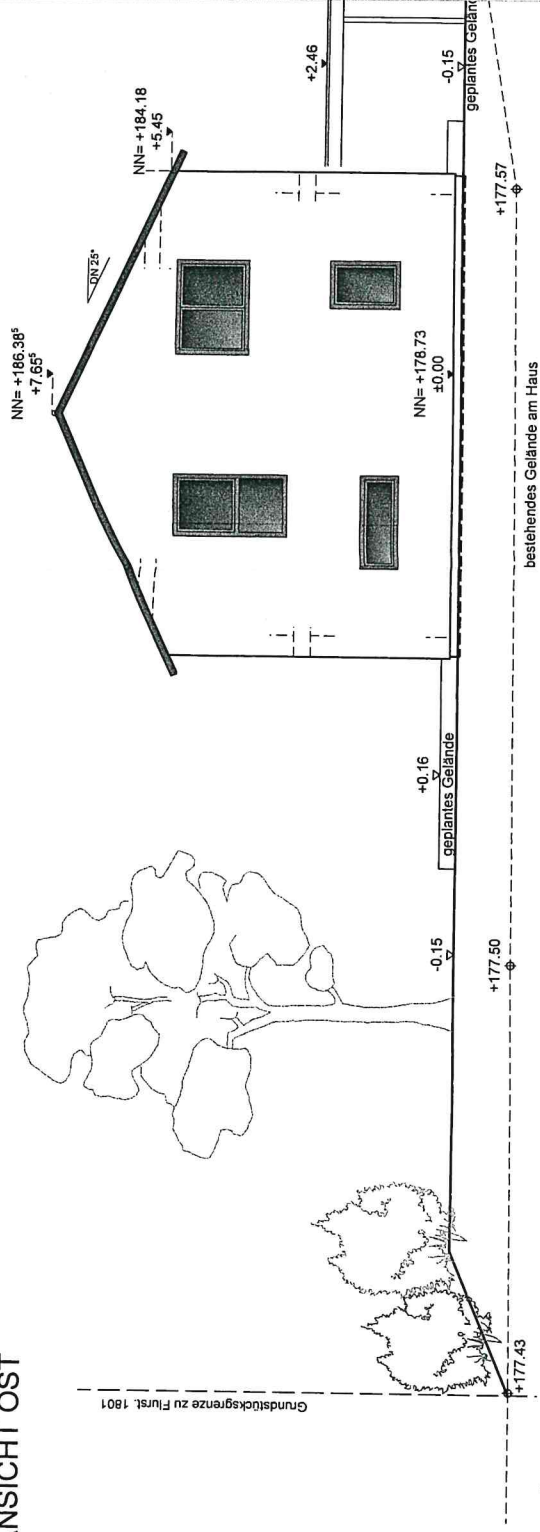

ANSICHT NORD

