


Gemeinde: Kenzingen  
 Gemarkung: Kenzingen  
 Flurstück Nr.: 526 und 528

# LAGEPLAN

zeichnerischer Teil zum Bauantrag ( §4 LBOVVC  
**M. 1 : 500**

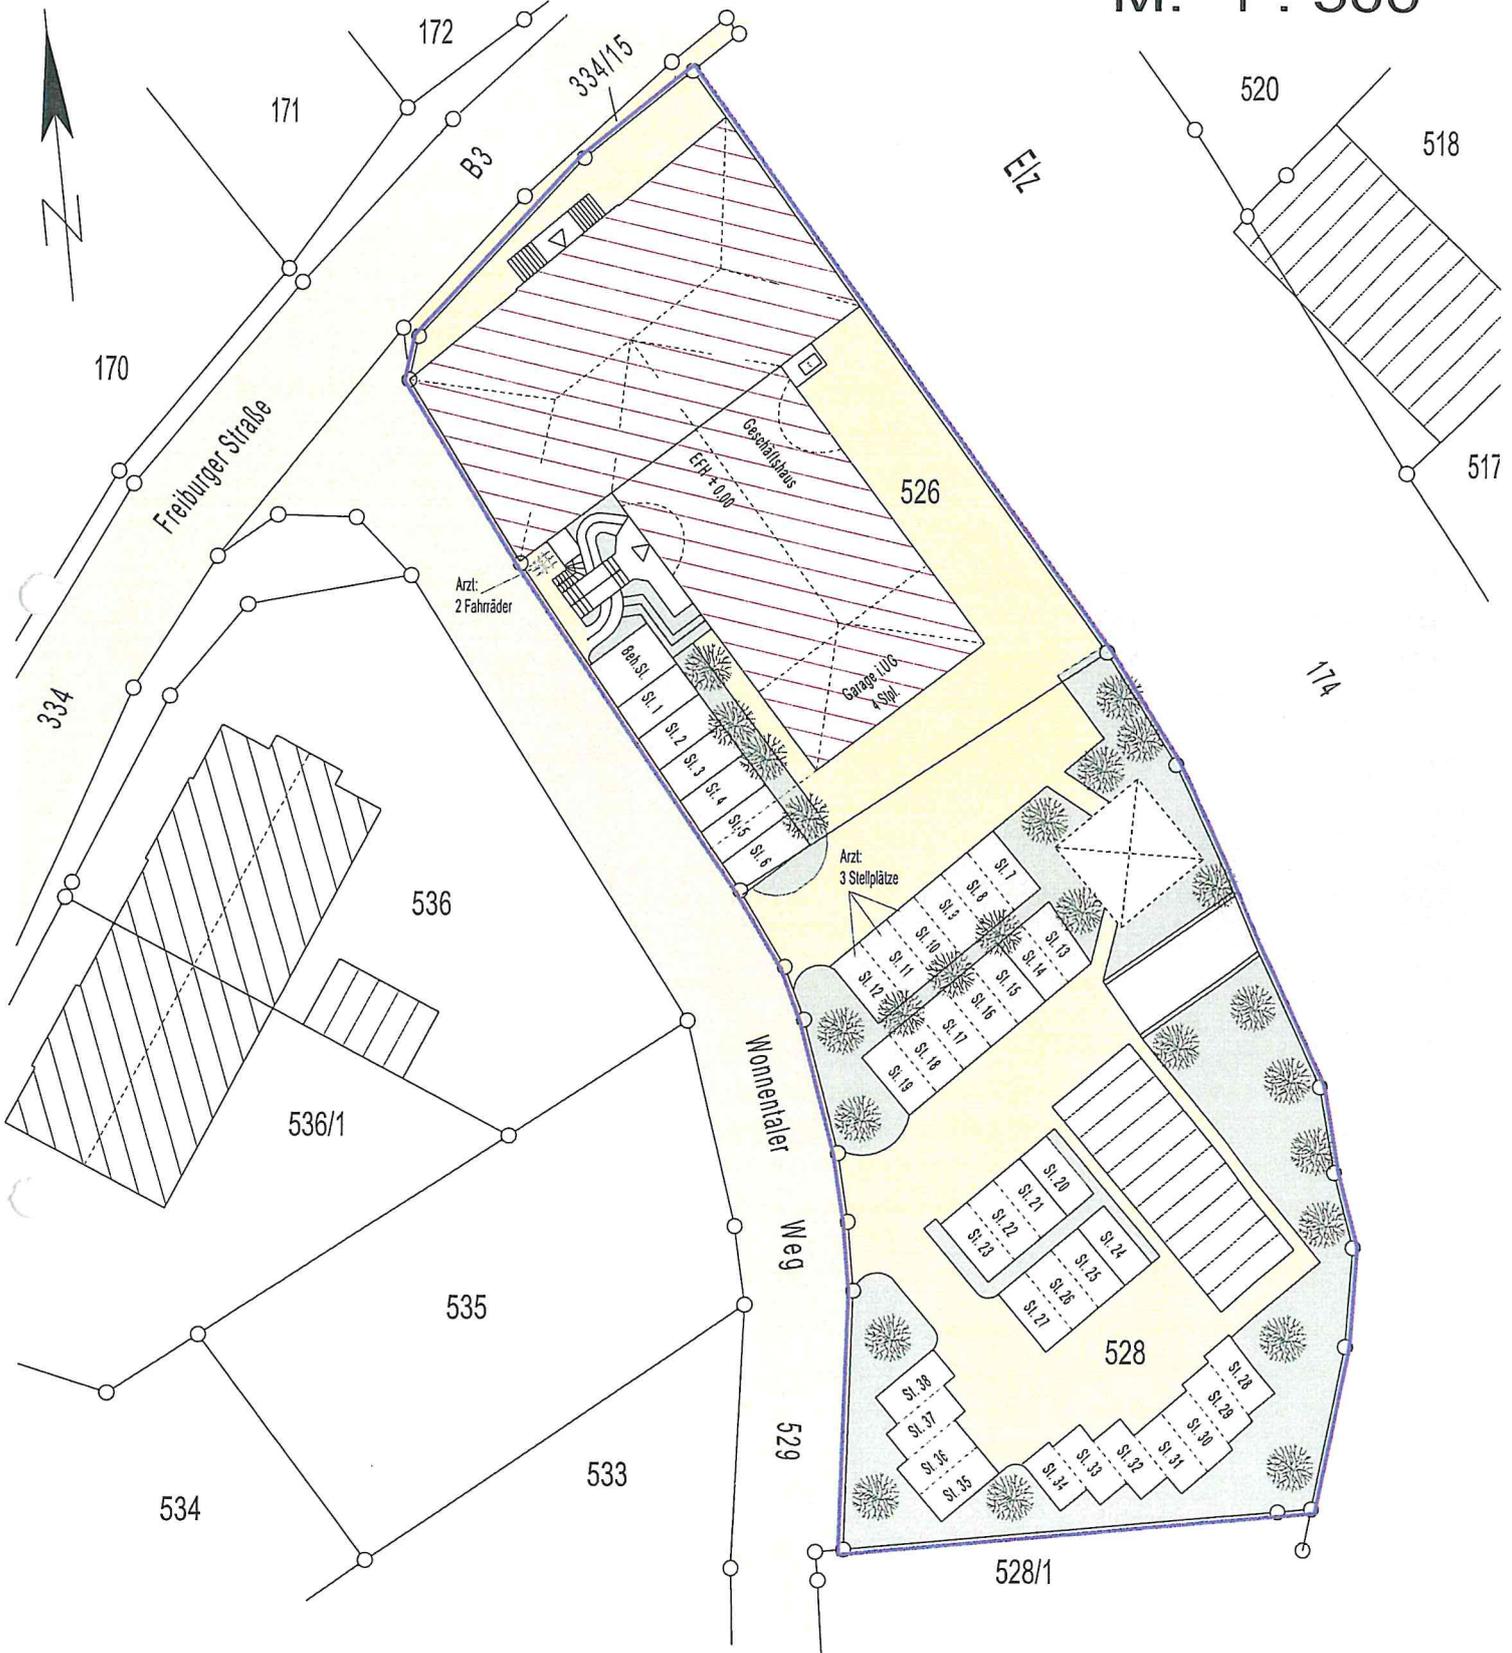

Darstellung entspricht dem  
 Liegenschaftskataster,  
 Abweichungen gegenüber dem  
 Grundbuch sind möglich.

NUR EINGETRAGENE GRENZ- UND AB-  
 STANDSMASSE FÜR PLANUNG VERWENDEN

Auszug aus dem Liegenschaftskataster  
 Einzeichnungen nach 5 Abs. §3 LBOVV  
 Freiburg i.Br., den 30. 09. 2021

