


Auszug aus dem Liegenschaftskataster

Liegenschaftskarte 1 : 500

Erstellt am 02.02.2022

Flurstück: 403
 Flur:
 Gemarkung: Kenzingen

Gemeinde: Kenzingen
 Kreis: Emmendingen
 Regierungsbezirk: Freiburg

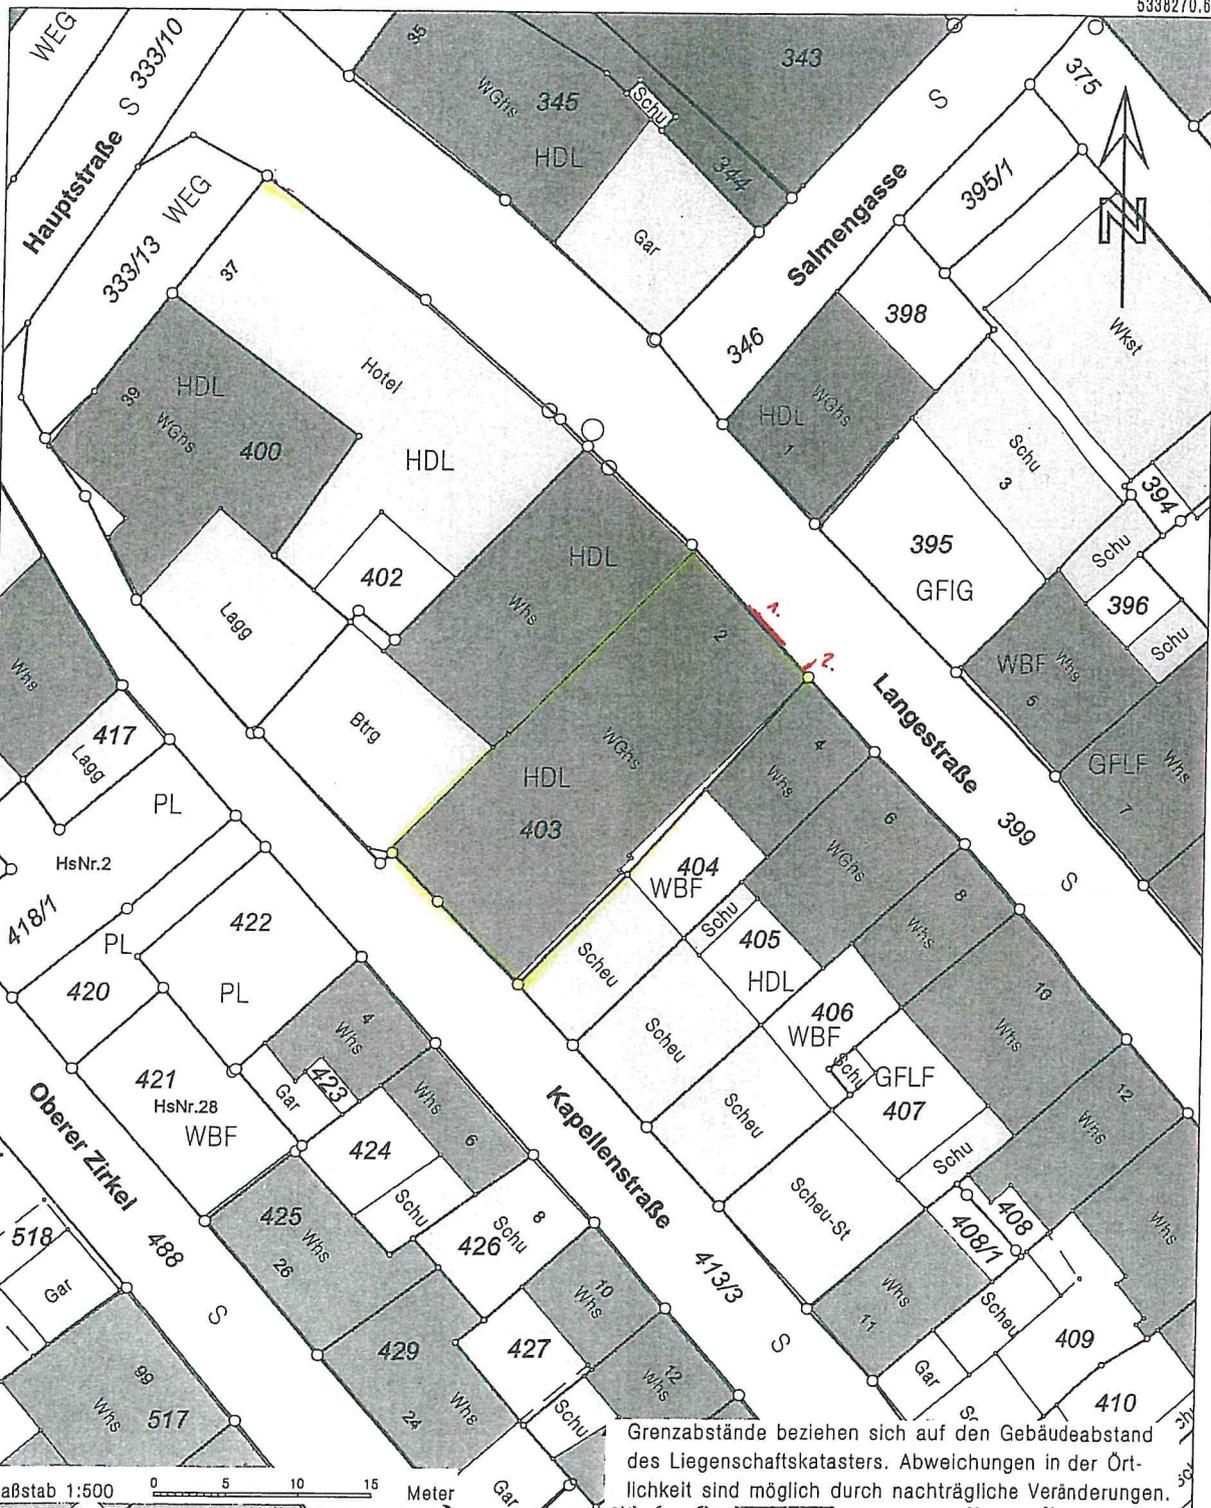

Grenzabstände beziehen sich auf den Gebäudeabstand des Liegenschaftskatasters. Abweichungen in der Örtlichkeit sind möglich durch nachträgliche Veränderungen.

5338167.19

Darstellung entspricht dem Liegenschaftskataster - Abweichungen gegenüber dem Grundbuch sind möglich.

Die Basisinformationen und Basisdaten des Liegenschaftskatasters unterliegen dem Verwendungsvorbehalt nach § 2 Abs. 3 und 4 des Vermessungsgesetzes vom 1. Juli 2004 (GBl. S. 469, 509), zuletzt geändert durch Gesetz vom 30. November 2010 (GBl. S. 989). Sie dürfen vom Empfänger nur für den Zweck verwendet werden, zu dem sie übermittelt worden sind. Eine Verwendung für andere Zwecke ist nur zulässig, wenn die Vermessungsbehörde eingewilligt hat.




Baubeschreibung:
Zunftschild nostalgisch unbeleuchtet
- Sonderelement-

Grundkonstruktion:

Aluminium Haltearm mit aufgesetztem Würfel,
 zwei Trägerblenden mit aufgesetztem Markenmodul,
 Haltearm lackiert in RAL 9005 schwarz
 Trägerblende + Würfel: ausgeführt in Silber Beschichtung
 und mit Klarlack 100% matt lackiert
 Markenmodul: ausgeführt in silber pulverbeschichtet und
 mit Klarlack 100% matt lackiert

Markenmodul:

foliert Mactac 9738-08 European Blue

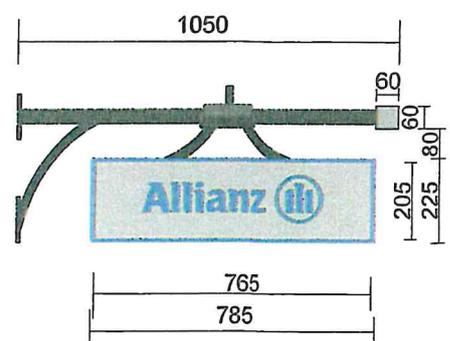

Maßstab 1 : 20

*Drucktechnisch bedingt kann es im Entwurf zu Abweichungen von Farbton und Strichstärken kommen.
 Die Ausführung der Buchstaben erfolgt in Schrifttyp und Farbton gemäß dem Corporate Design der Allianz.*