


Landkreis: Emmendingen
 Gemeinde: Kenzingen
 Gemarkung: Kenzingen

Flurstück: 86

Lageplan- zeichnerischer Teil
 zum Bauantrag

Lageplan Stat. Nr. S4 und S5 (LBOWO)


12. April 2012

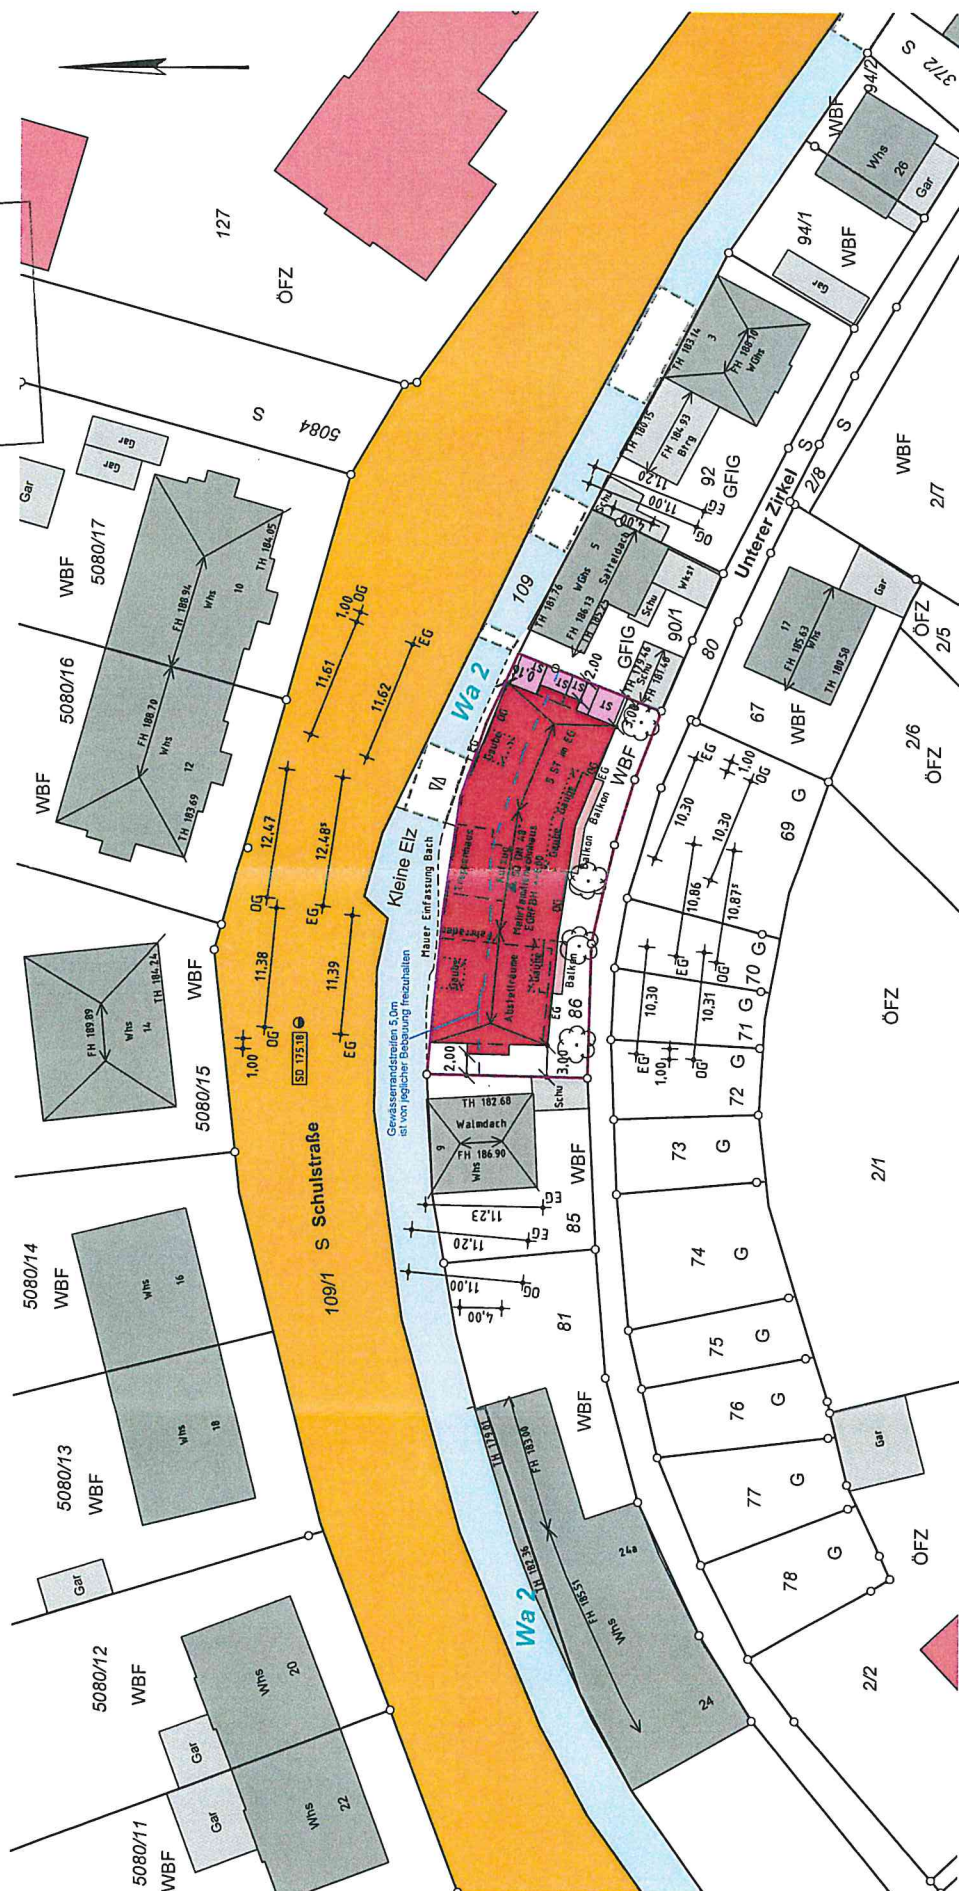

Bestätigung S4 (2) LBOWO

Darstellung entspricht dem
 Liegenschaftskataster,
 Abweichungen gegenüber
 dem Grundbuch möglich.

LEISTUNGSSTADIUM: **EA**
 BAUVORANFRAGE
 PLANINHALT:
 ANSICHT NORDEN, VON DER SCHULSTRASSE HER

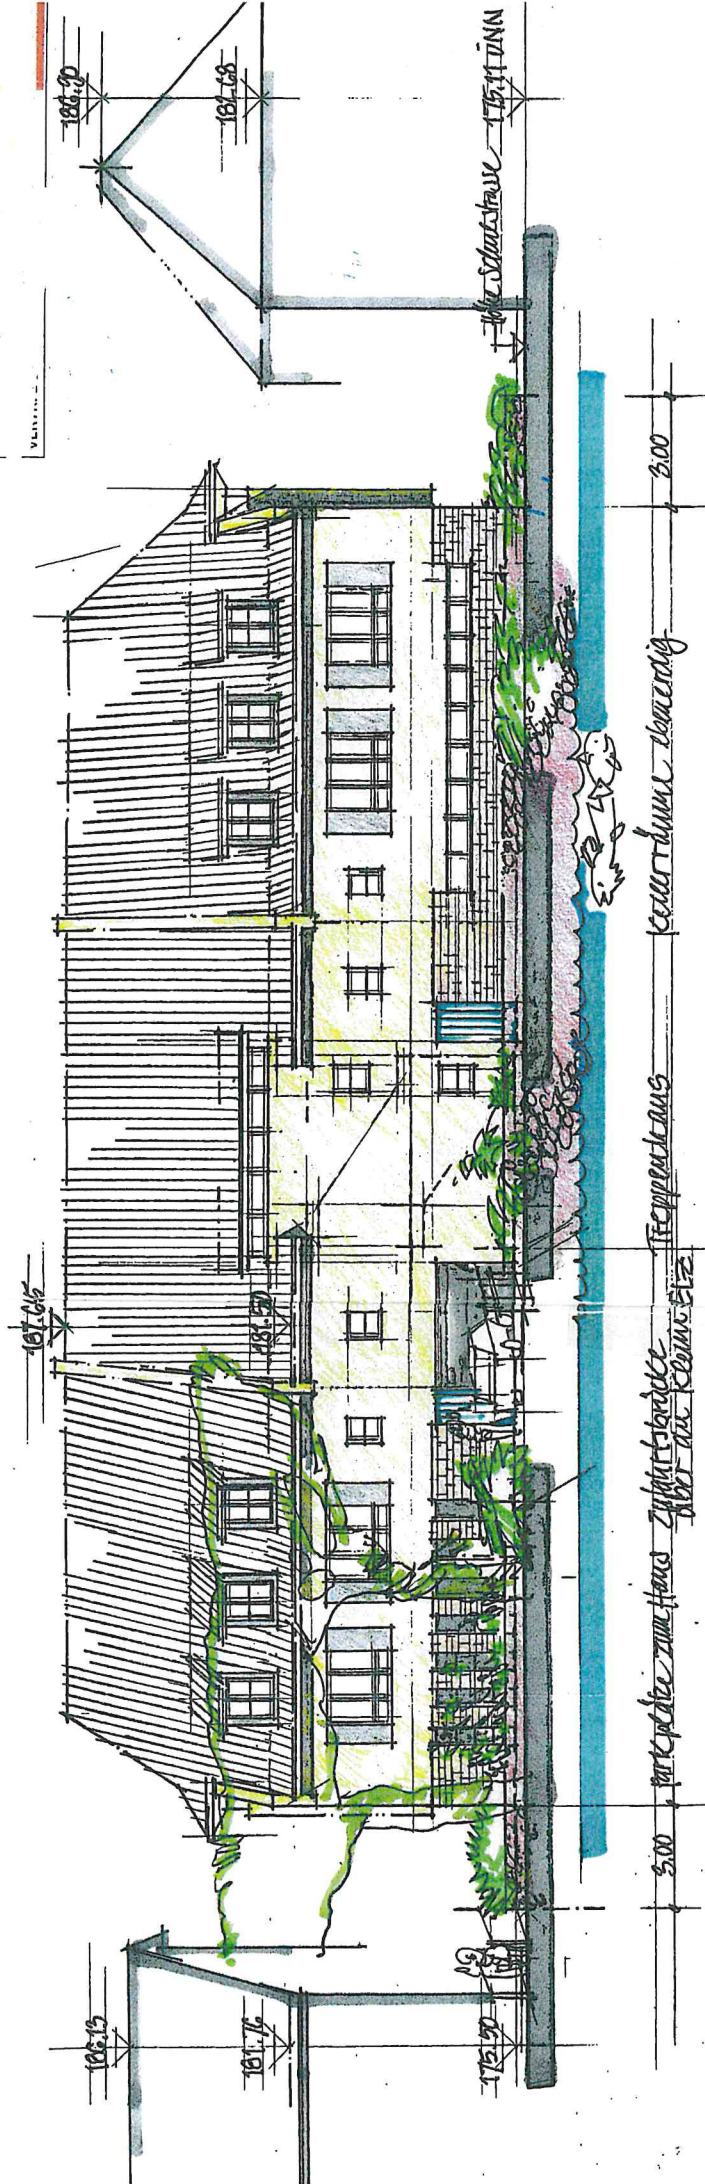

ANSICHT ZUR SCHULSTRASSE NORDEN



LEISTUNGSPHASE:
BAUVORANFRAGE
PLANINHALT:
ERDGESCHOSS (EINGANGSNIVEAU)


Folgerkloster Eingangs- und parkanlage

Saulstasse

LEISTUNGSPHASE:
BAUVORANFRAGE
PLANINHALT:
OBERGESCHOSS

EINGEGANGEN


Stadt Kempten
Plan und Planen
12. April 2022

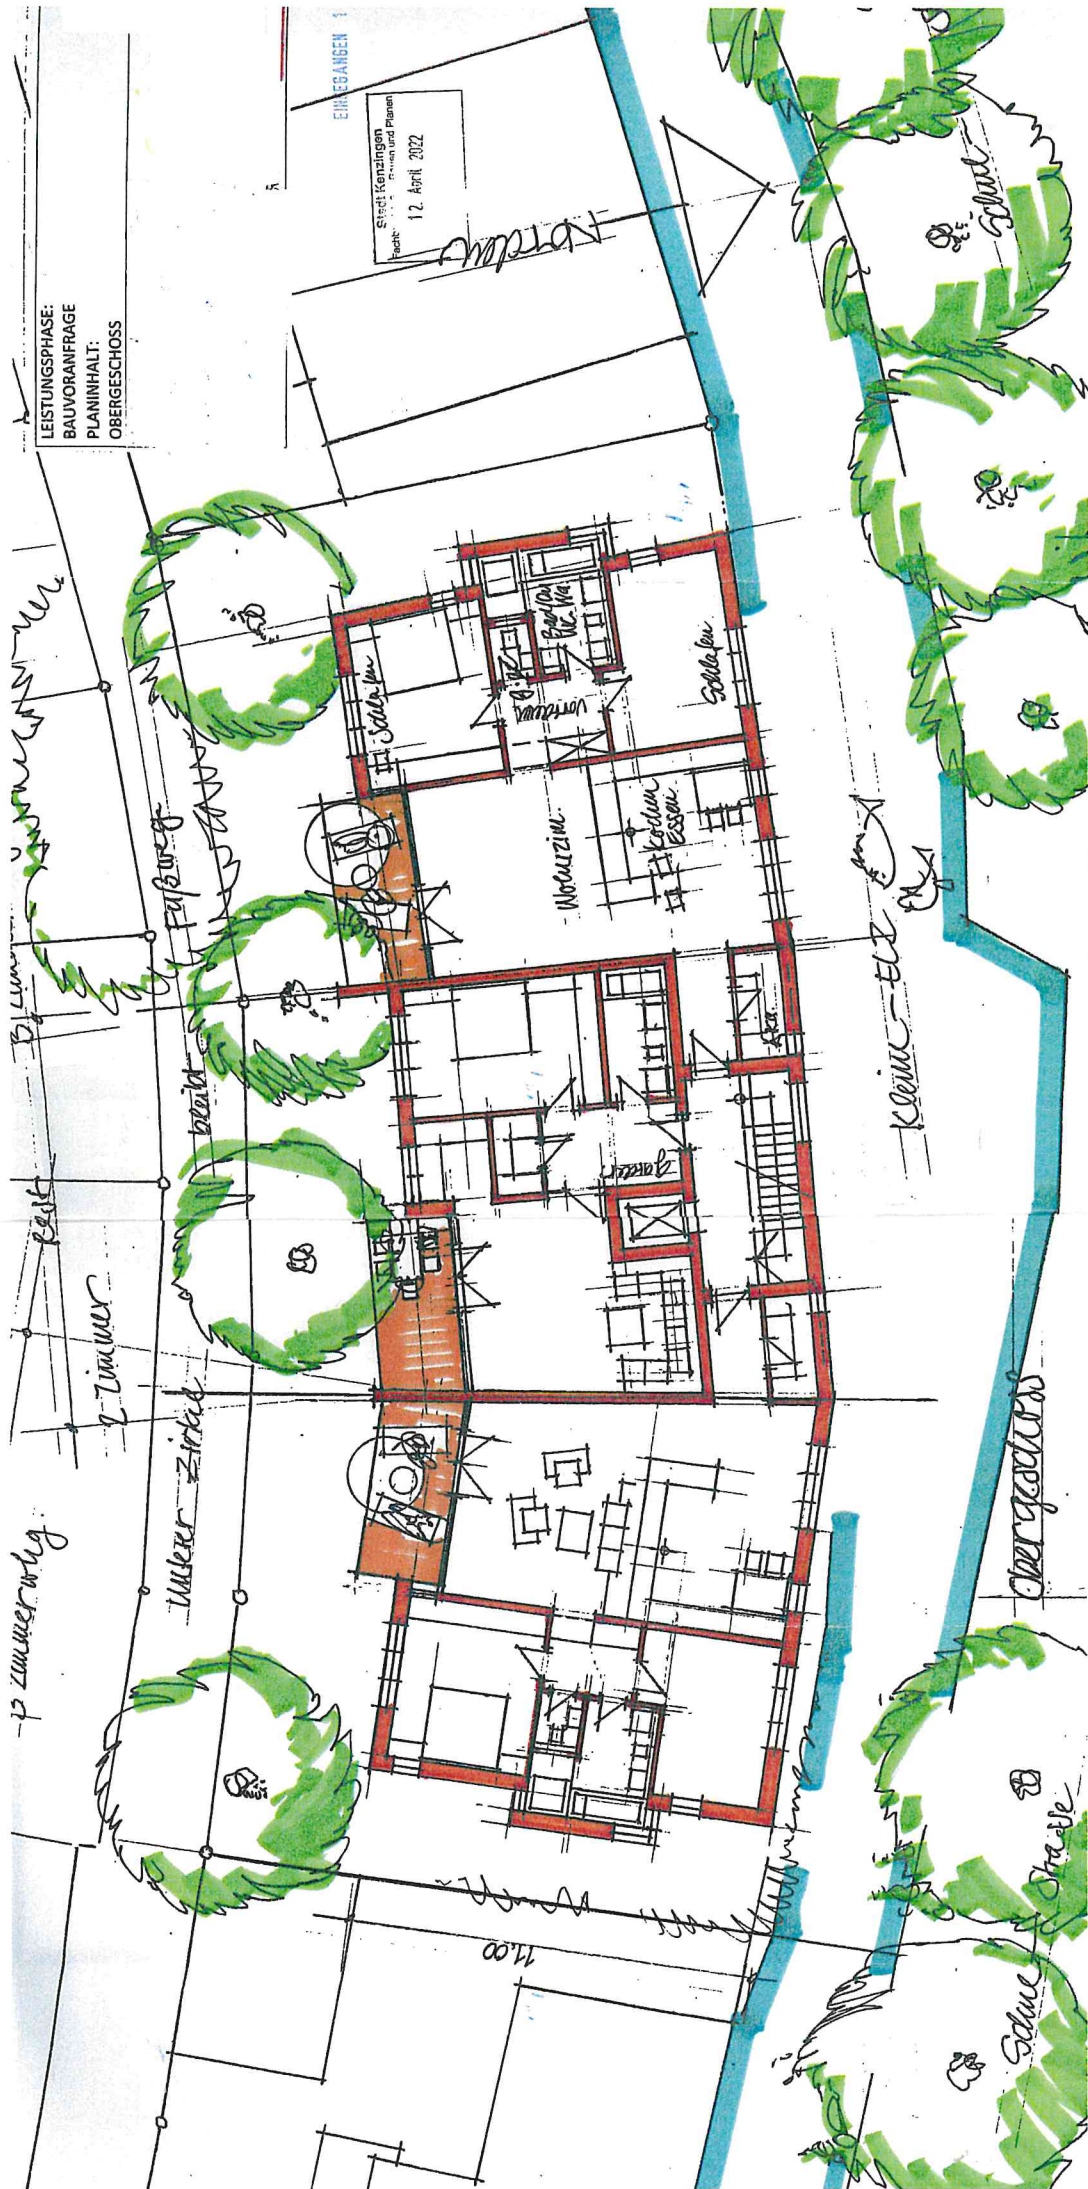

**LEISTUNGSPHASE:
BAUVORANFRAGE
PLANINHALT:
DACHGESCHOSS**

12 April 2022



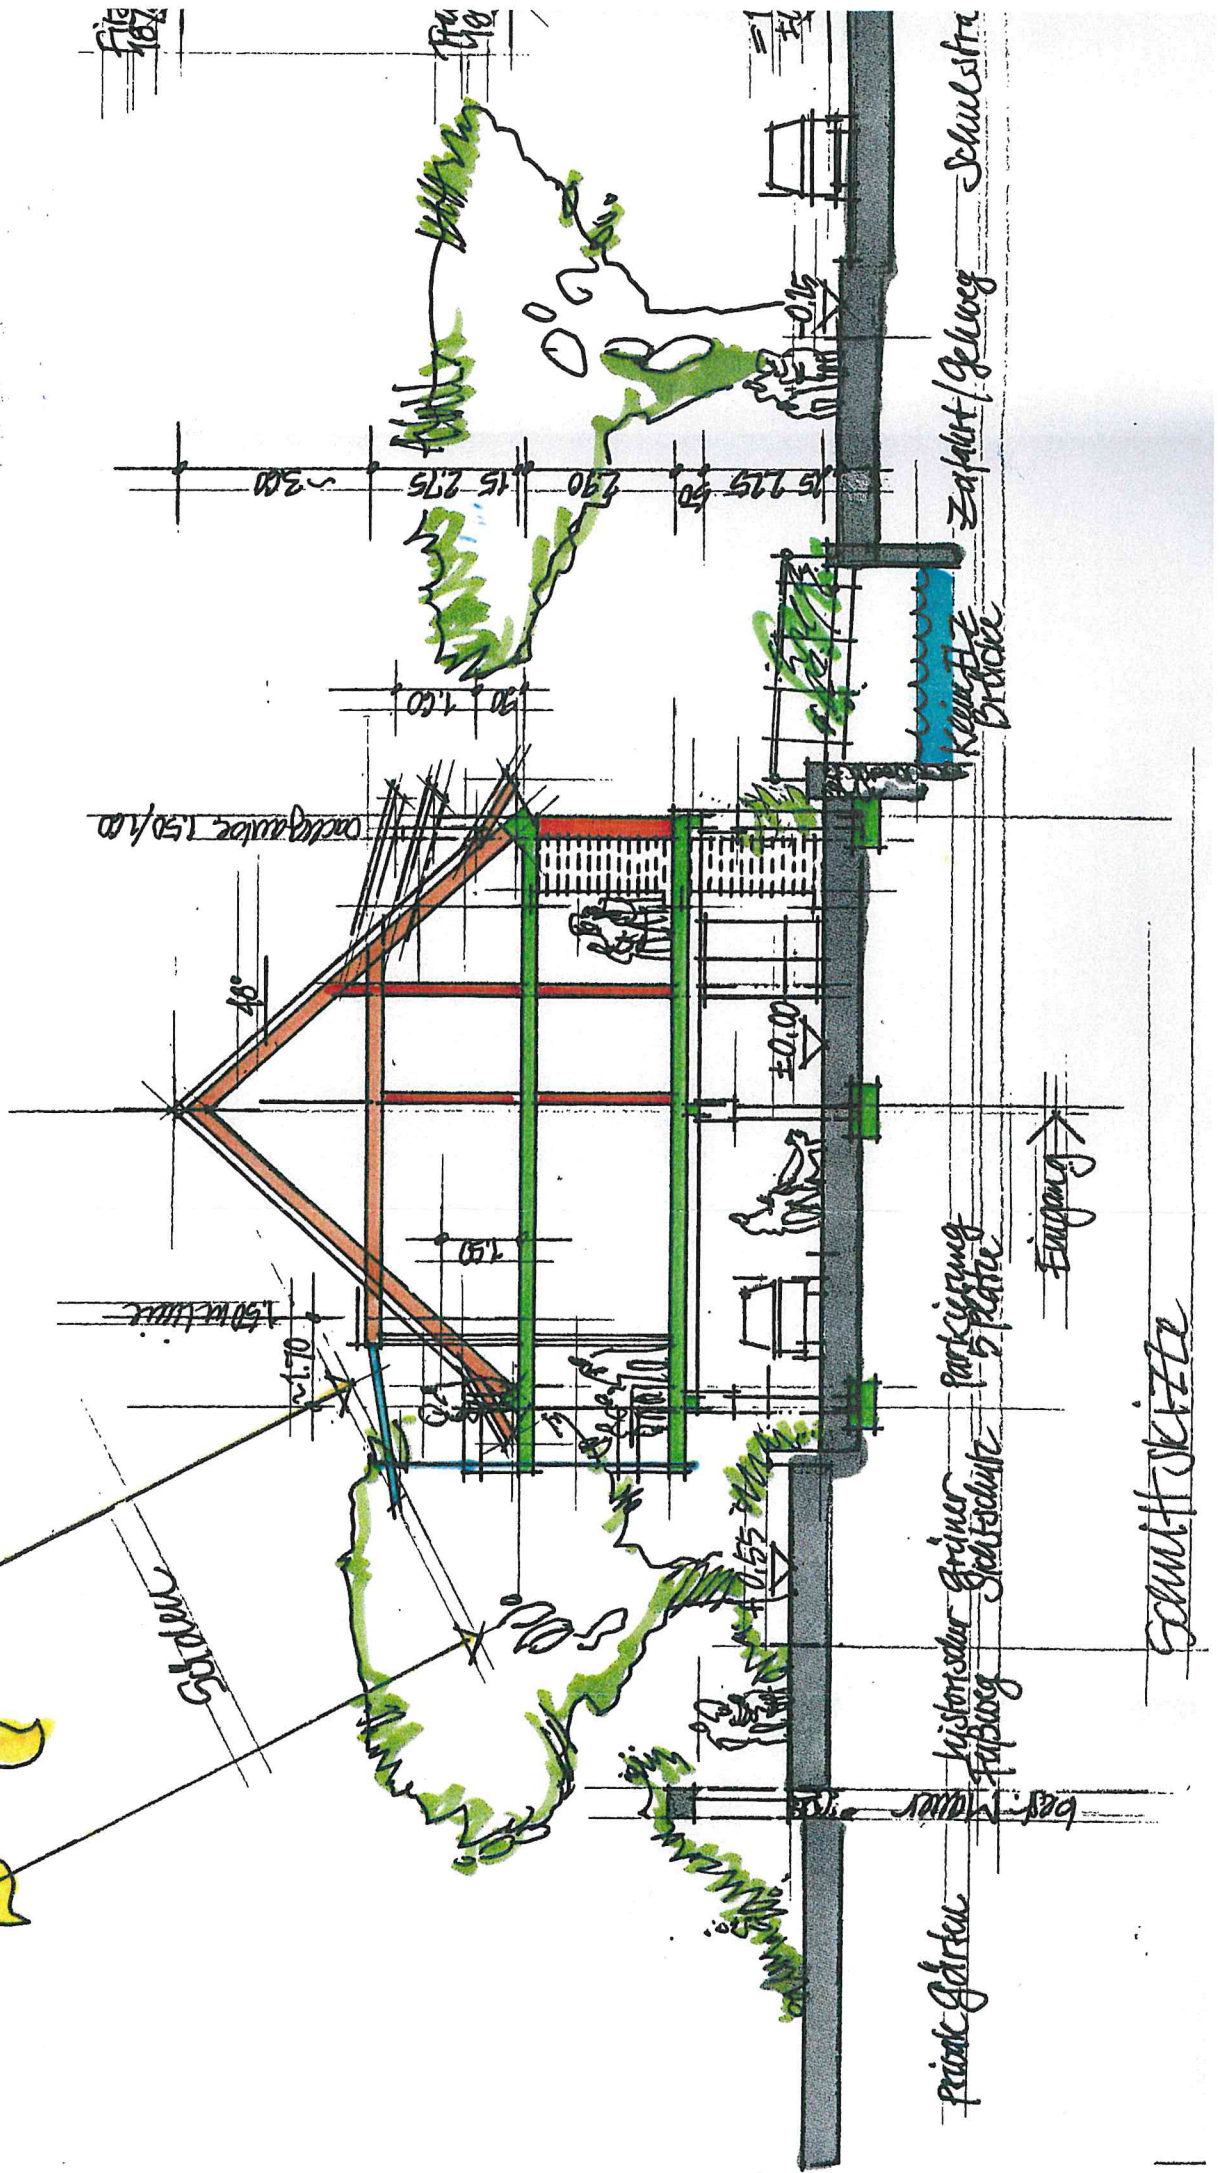

Smith Skitz