


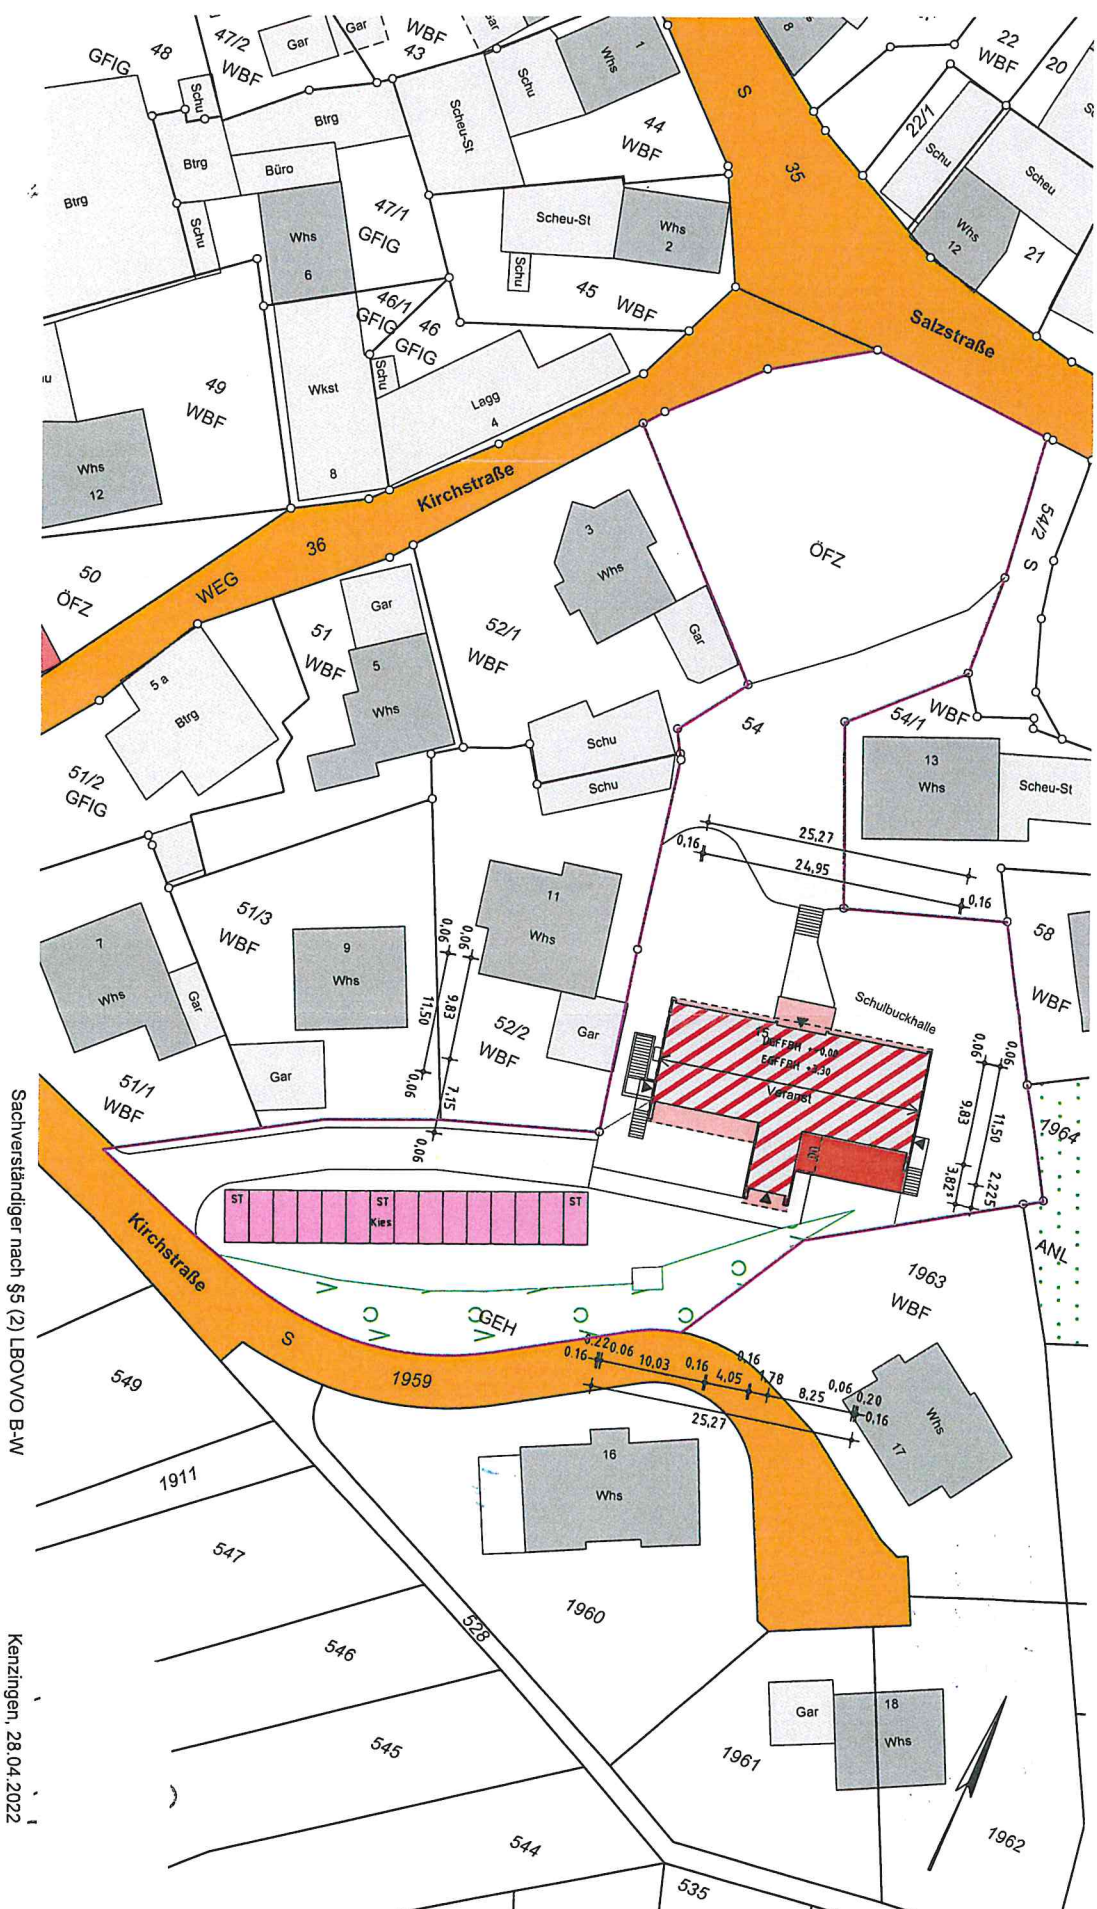

Landkreis: Emmendingen
 Gemeinde: Kenzingen
 Gemarkung: Bombach

Flurstück: 54
 Lageplan – zeichnerischer Teil
 zum Bauantrag
 (§4 und §5 LBOVO)

Sachverständiger nach §5 (2) LBOVO B-W

Kenzingen, 28.04.2022

Bestätigung §4 (2) LBOVO

Darstellung entspricht dem
 Liegenschaftskataster.
 Abweichungen gegenüber
 dem Grundbuch möglich.

Ansicht Ost

Grundriss Unterges

Ansicht Nord



Ansicht West

Ansicht Süd


BB

BB

54

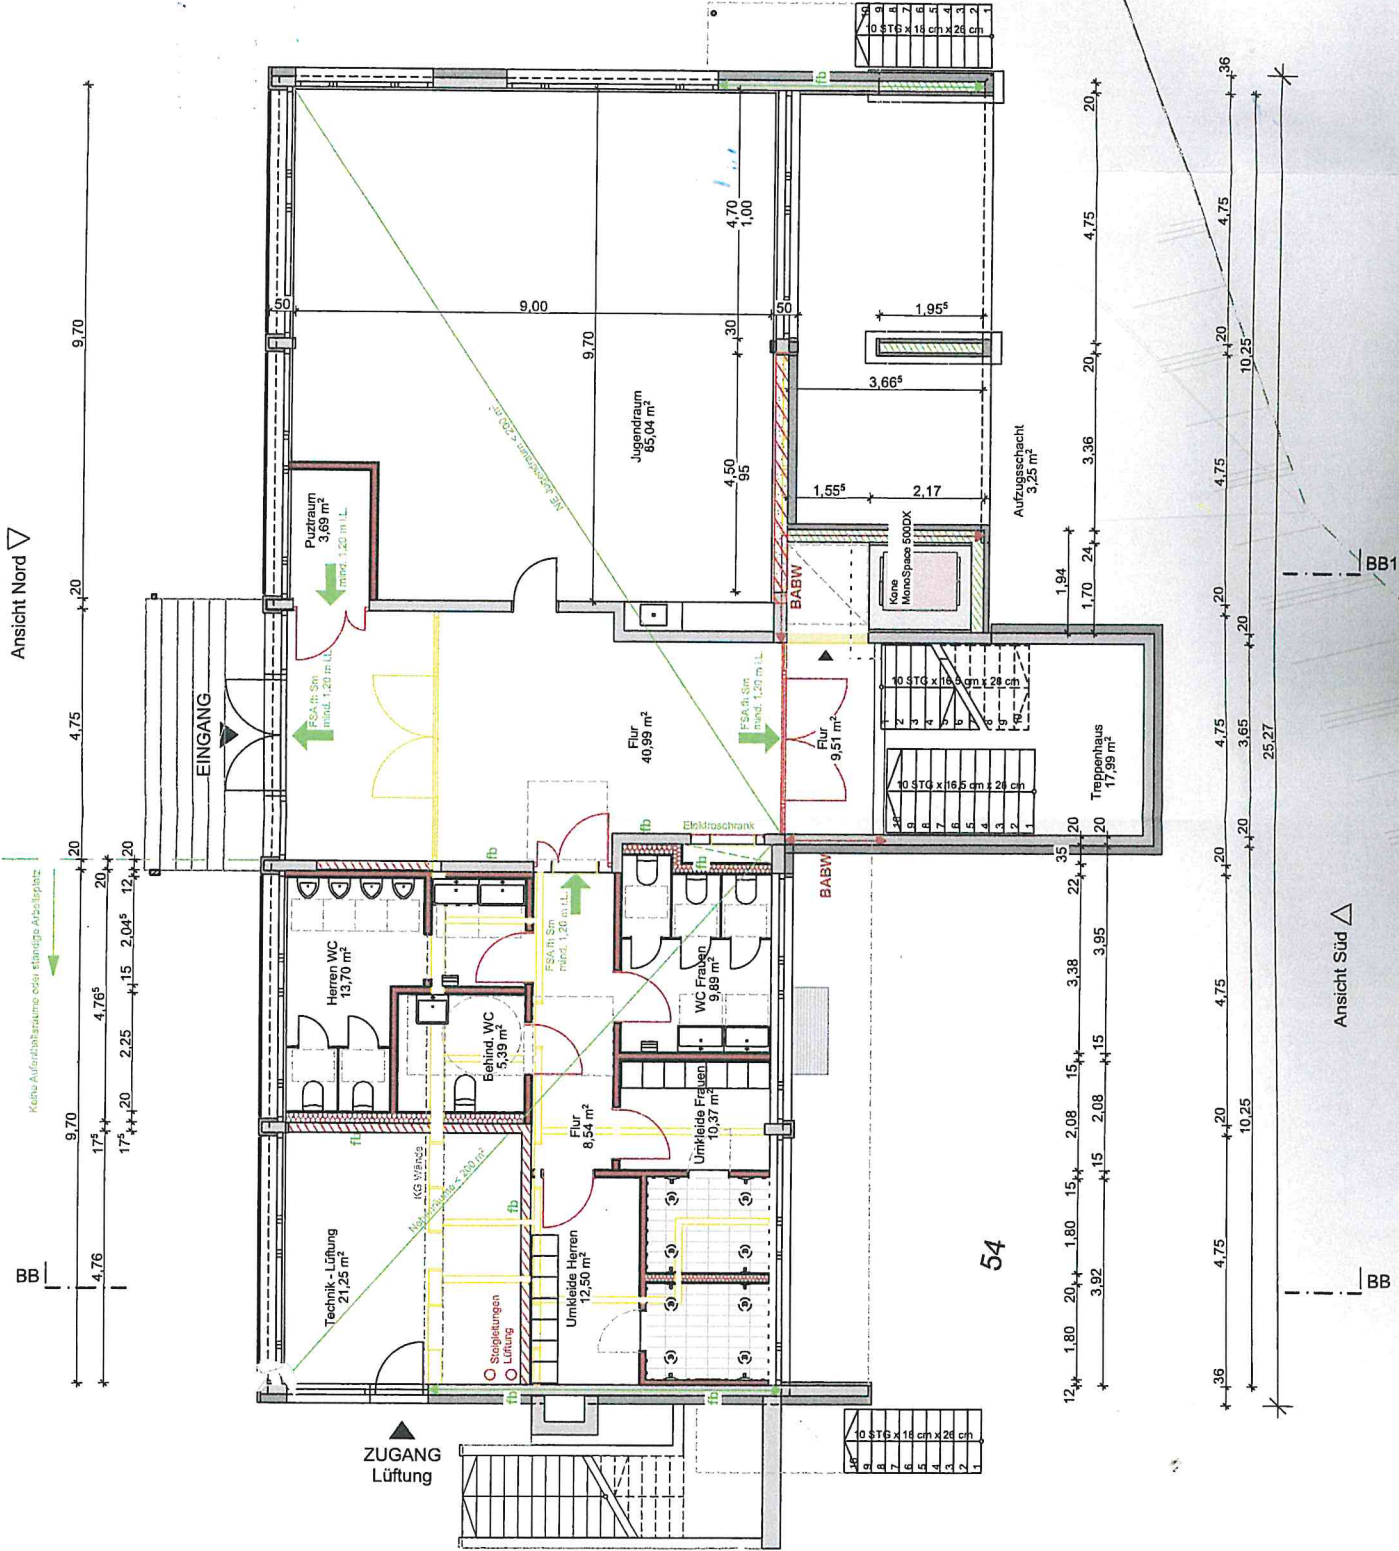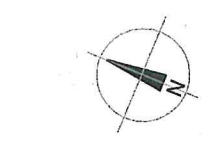


Grundstücksgrenze

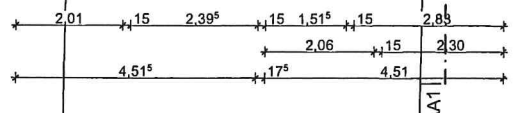


AA1

AA

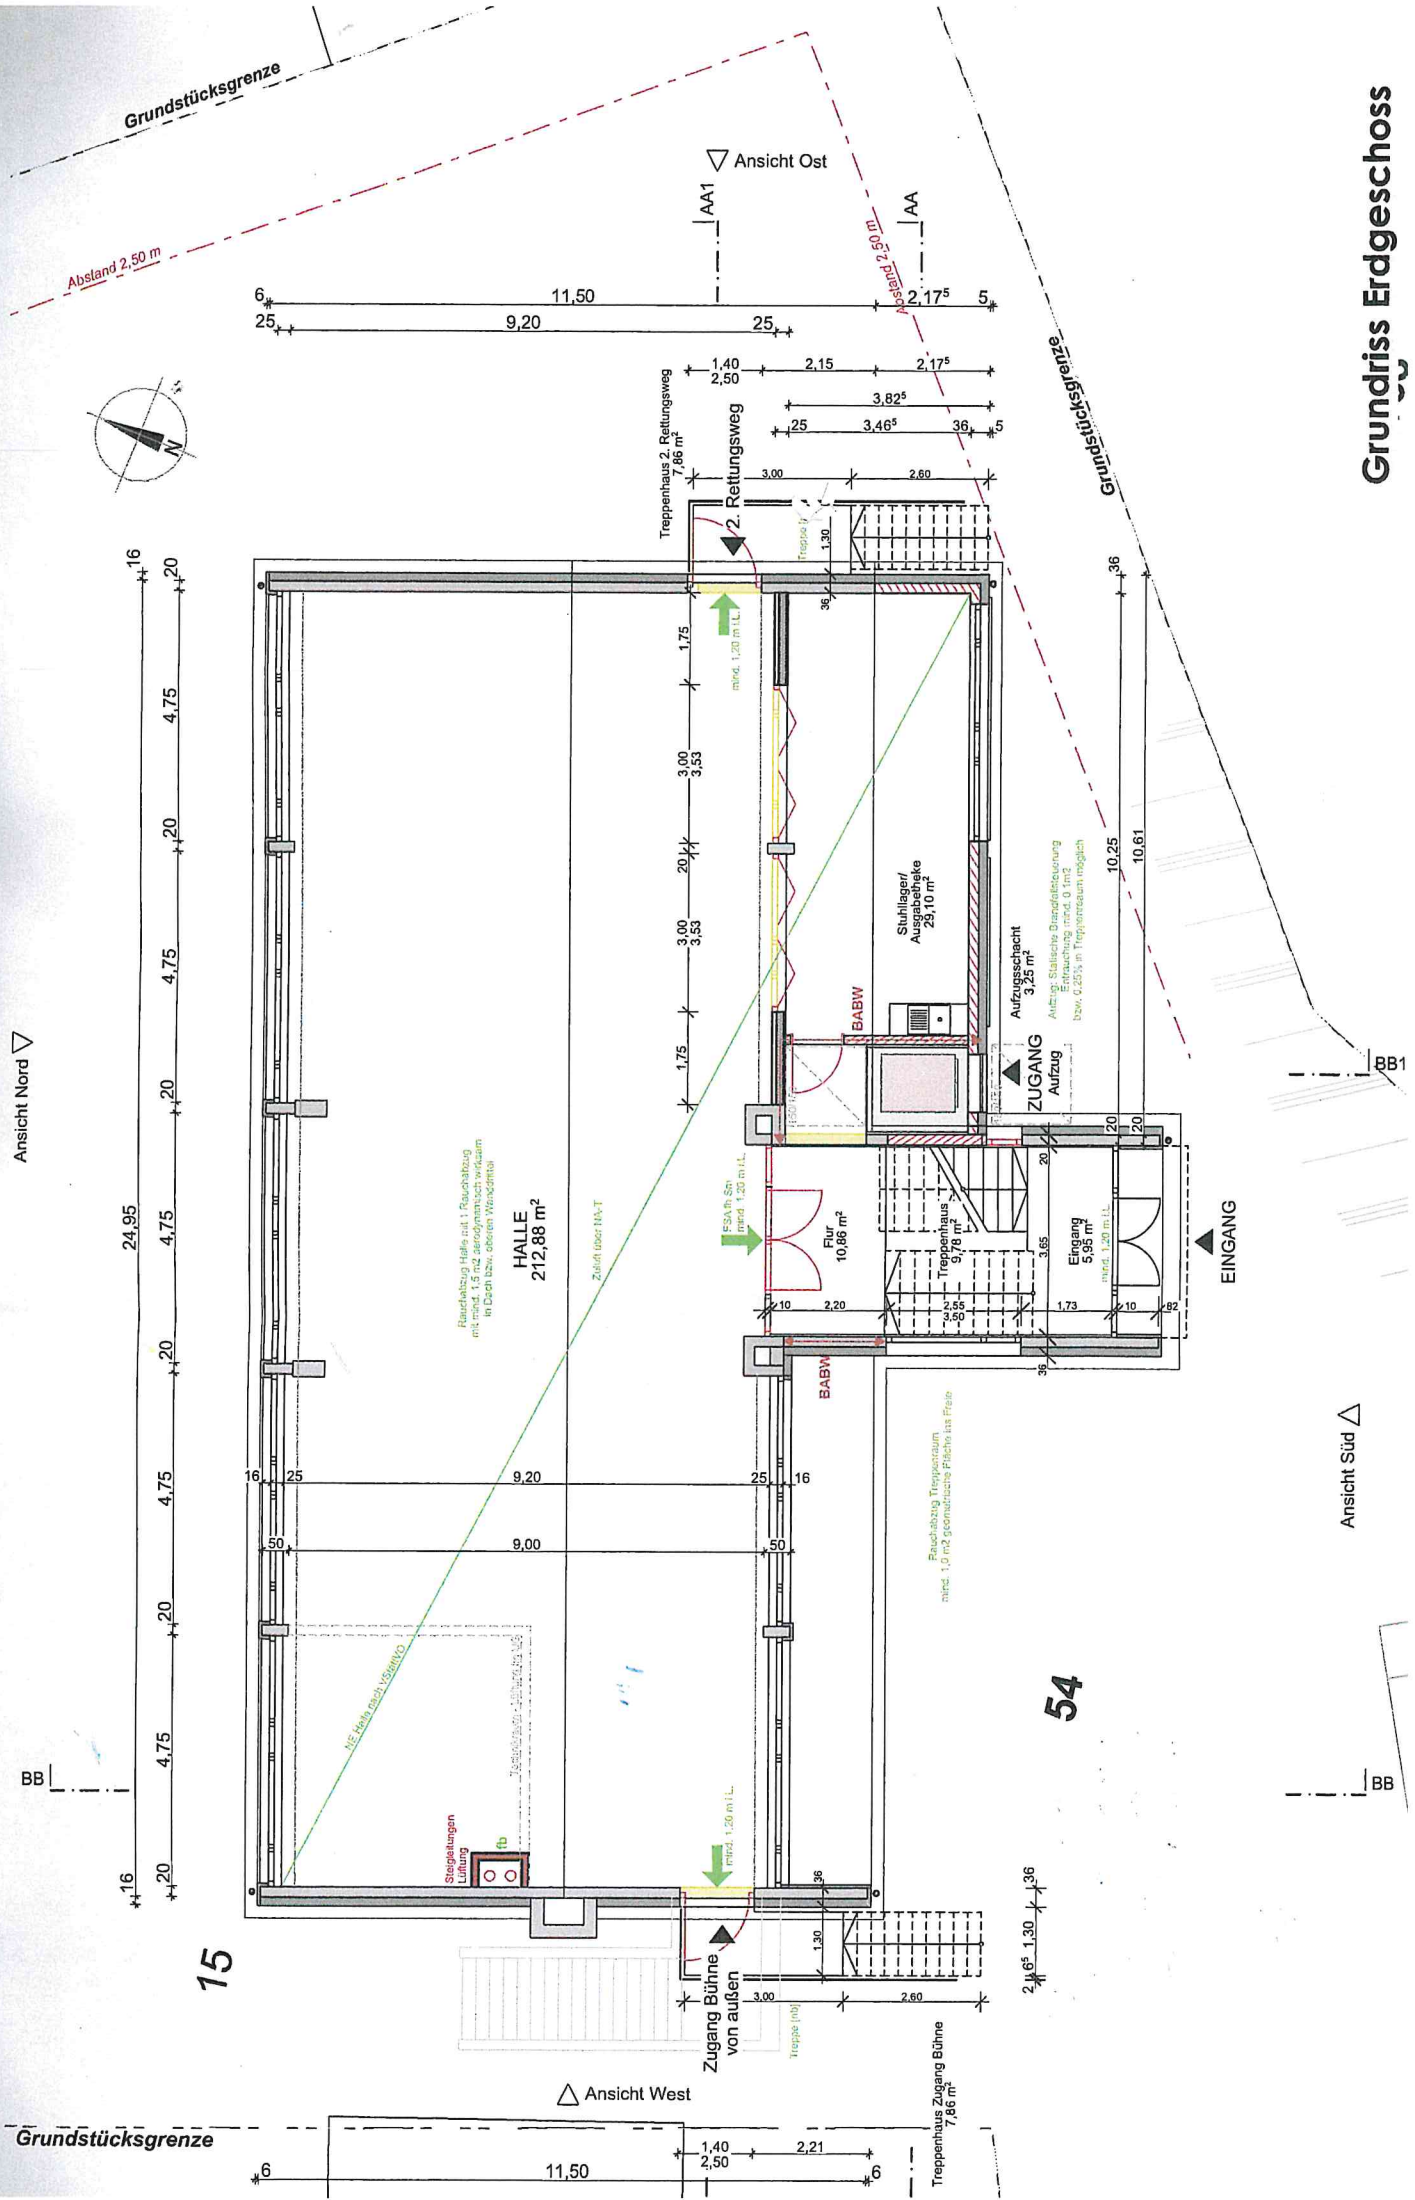





Ansicht Süd

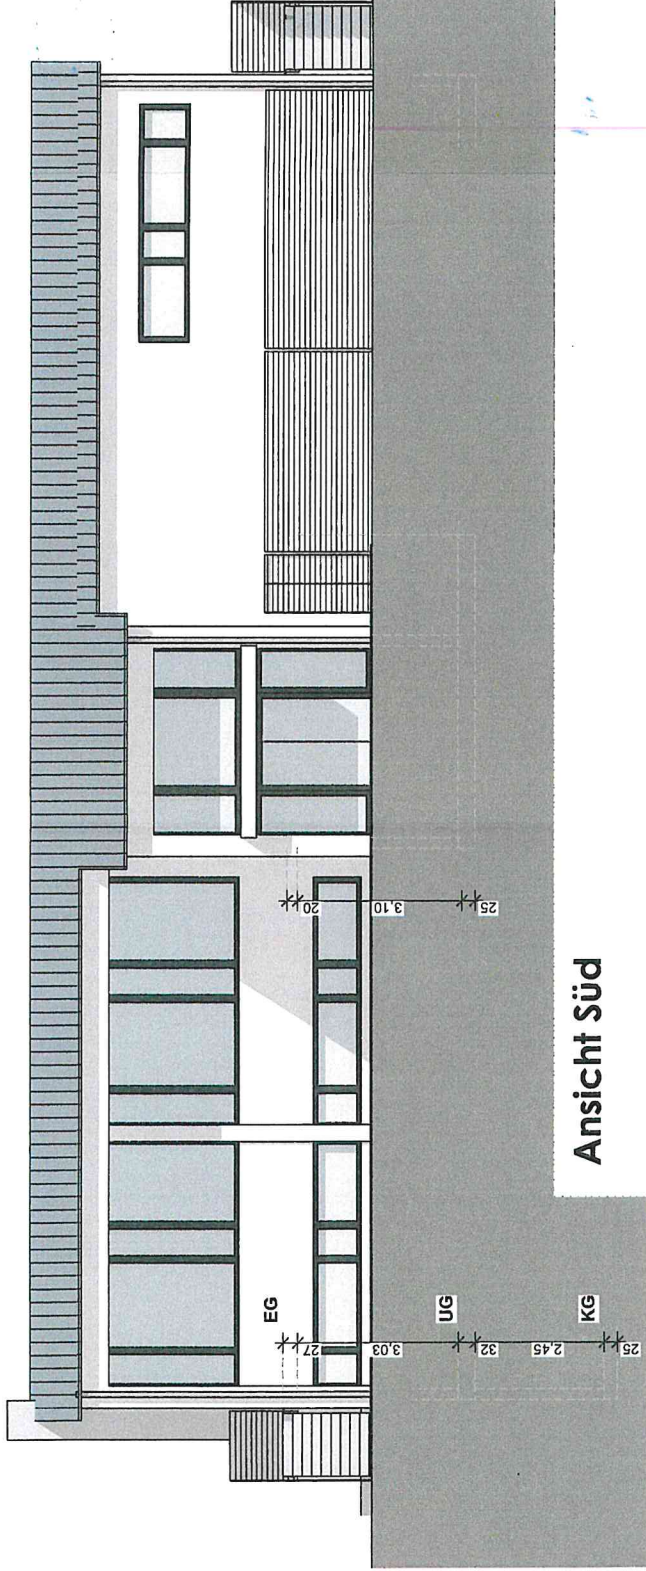


- Bestand
- Abbruch
- Mauerwerk
- Stahlbeton
- leichte Trennwand

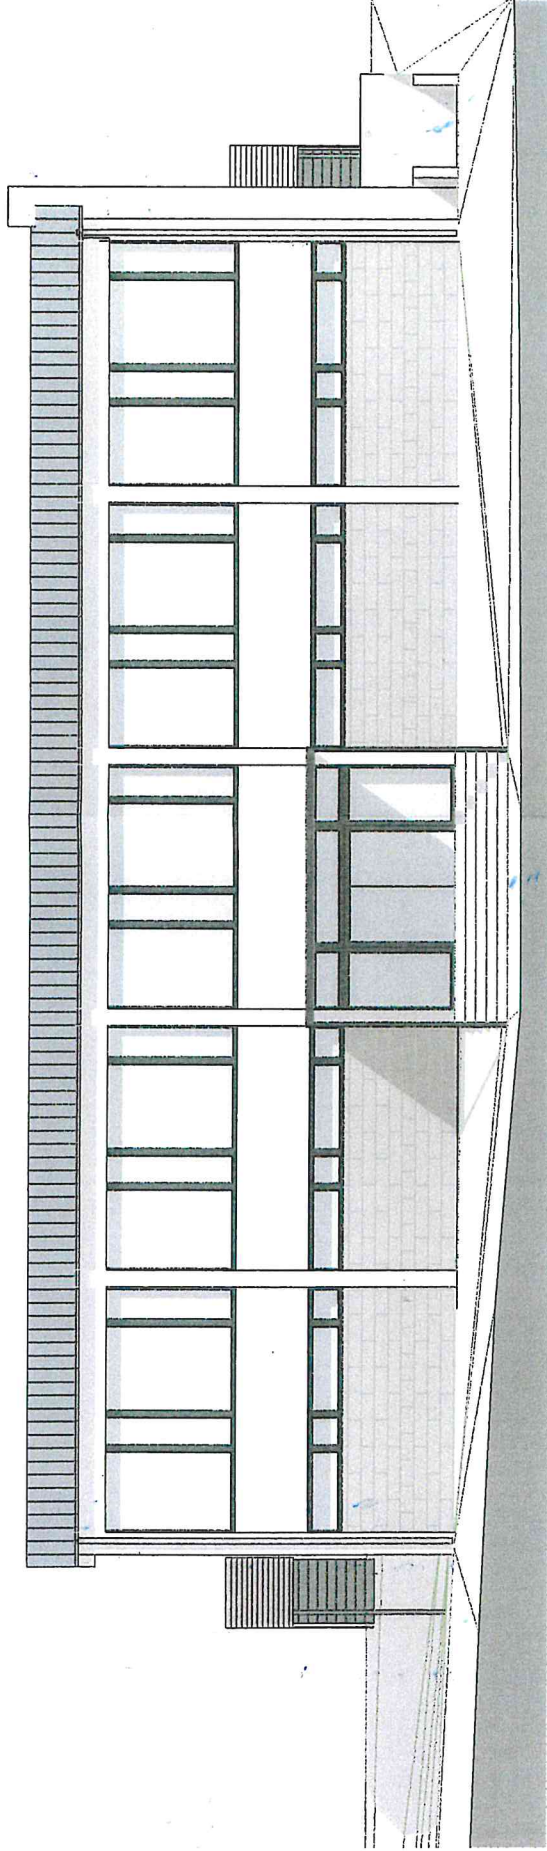

Ansicht Nord

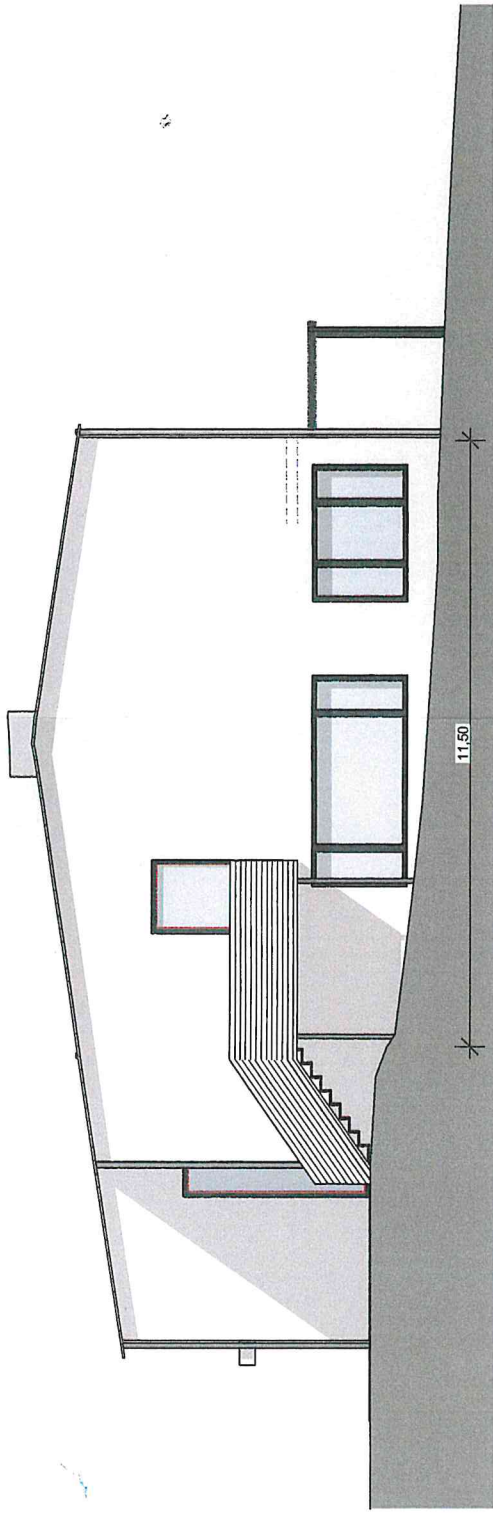


Ansicht Ost

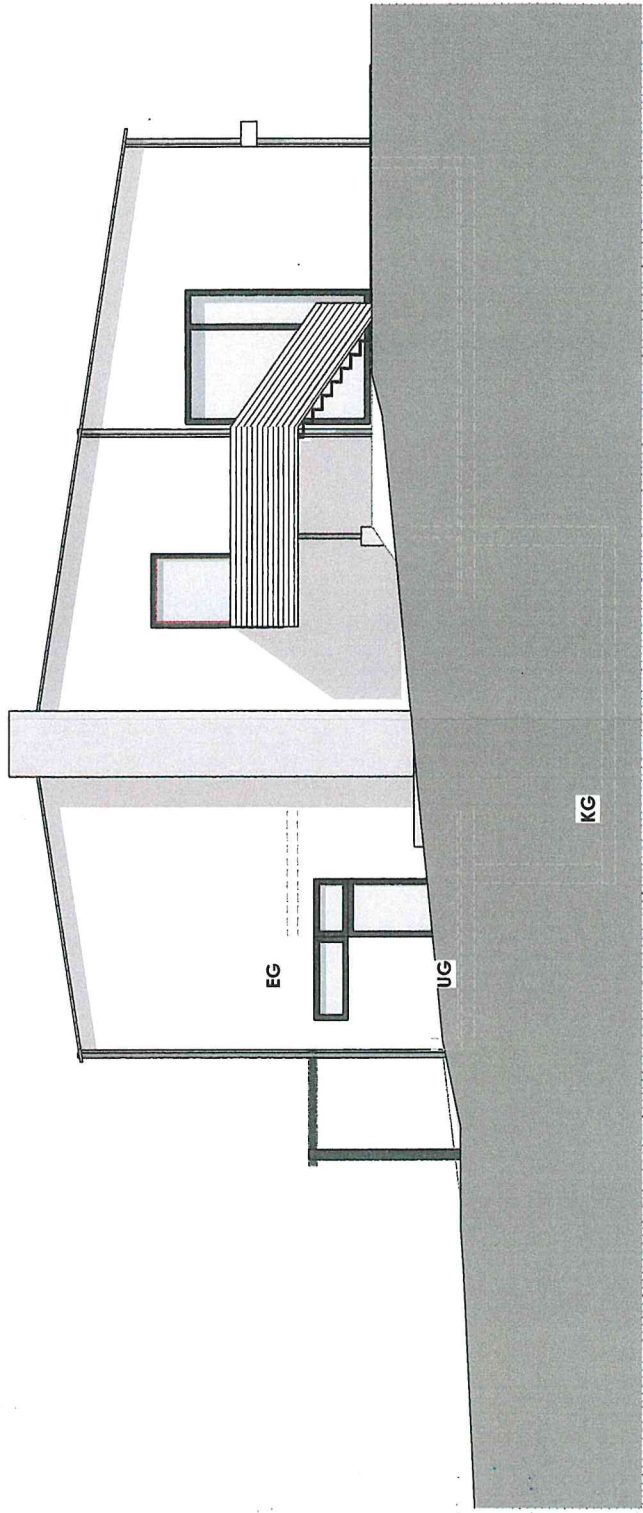

Ansicht West



- Bestand
- Abbruch
- Mauerwerk
- Stahlbeton
- leichte Trennwand

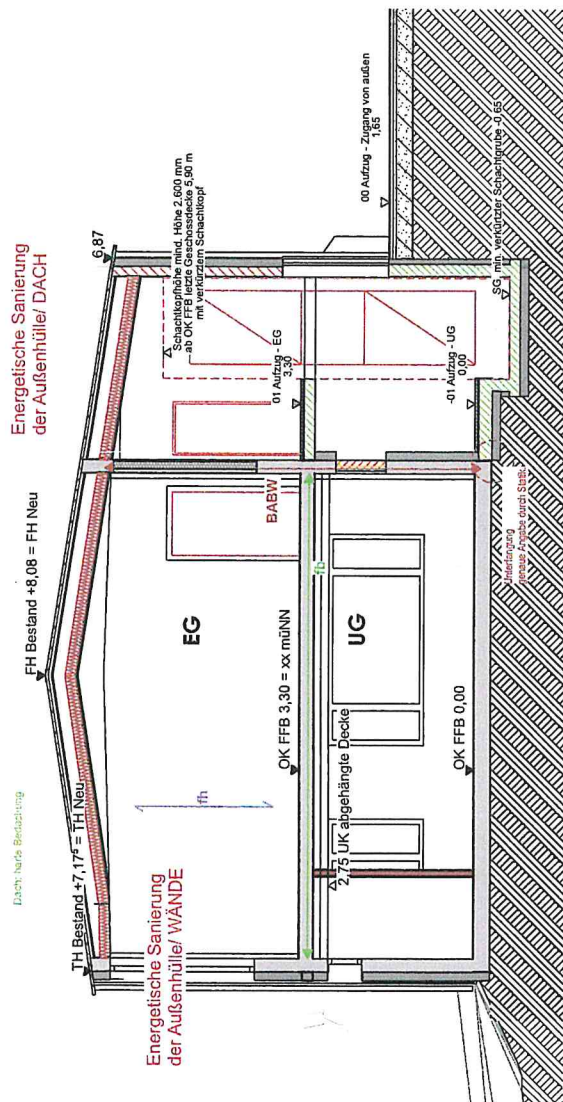

Schnitt BB1

