


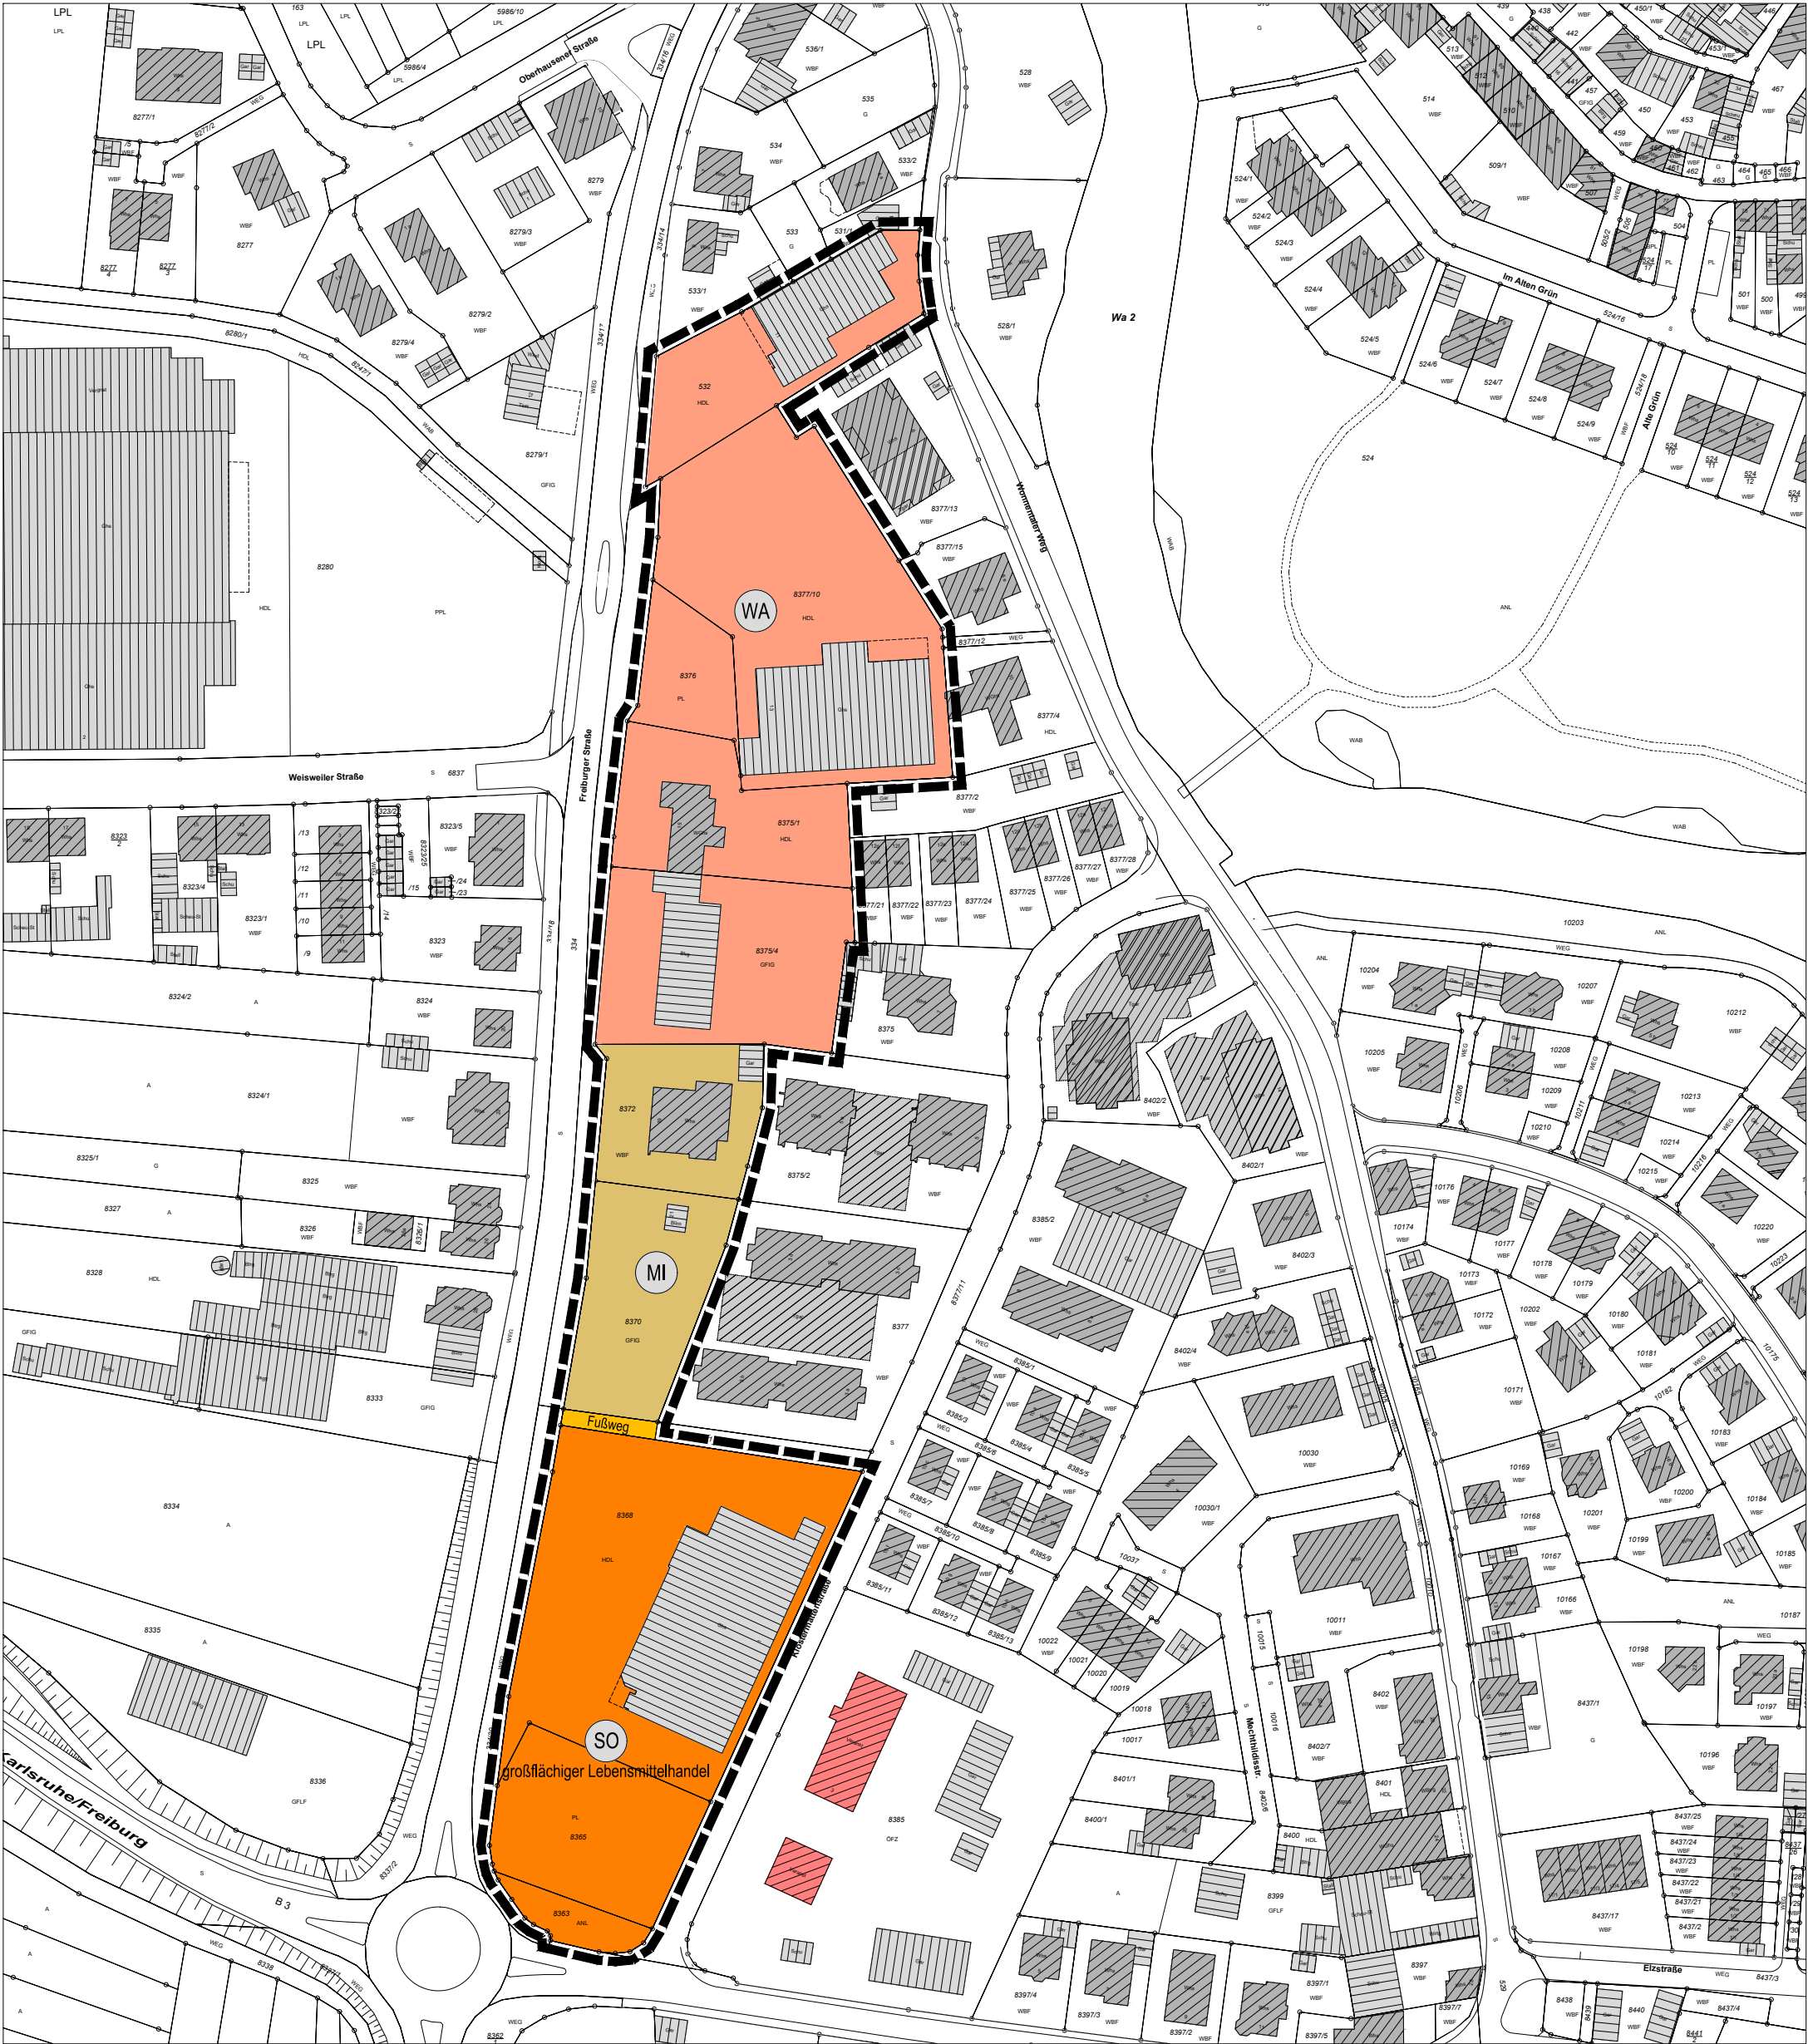

Zeichenerklärung

Art der baulichen Nutzung (§ 9 Abs. 1 Nr. 1 BauGB; §§ 1-11 BauNVO)

- WA Allgemeines Wohngebiet WA (§ 4 BauNVO)
- MI Mischgebiet MI (§ 6 BauNVO)
- SO Sondergebiet SO (§ 11 BauNVO)


Verkehrsflächen (§ 9 Abs. 1 Nr. 11 und Abs. 6 BauGB)

- öffentliche Verkehrsfläche - Fußweg

Sonstige Planzeichen

- Grenze des räumlichen Geltungsbereichs des Bebauungsplans (§ 9 Abs. 7 BauGB)

Stadt Kenzingen Bebauungsplan "Freiburger Straße - Vordere Klostermatten" Vorentwurf

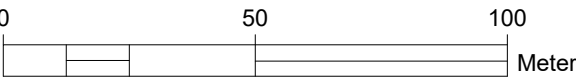

Planstand: 02.06.2022
Projekt-Nr: S-22-052
Bearbeiter: Burg/Pundt/Dopfer

M. 1 / 1.500

fsp.stadtplanung

Fahle Stadtplaner Partnerschaft mbB
Schwabentorring 12, 79098 Freiburg
Fon 0761/36875-0, www.fsp-stadtplanung.de