

Lageplan zeichnerischer Teil nach § 5 LBOVVO


M = 1: 500

Landkreis: Emmendingen

Gemeinde: Kenzingen

Gemarkung: Kenzingen


Flurstück: 8747/11

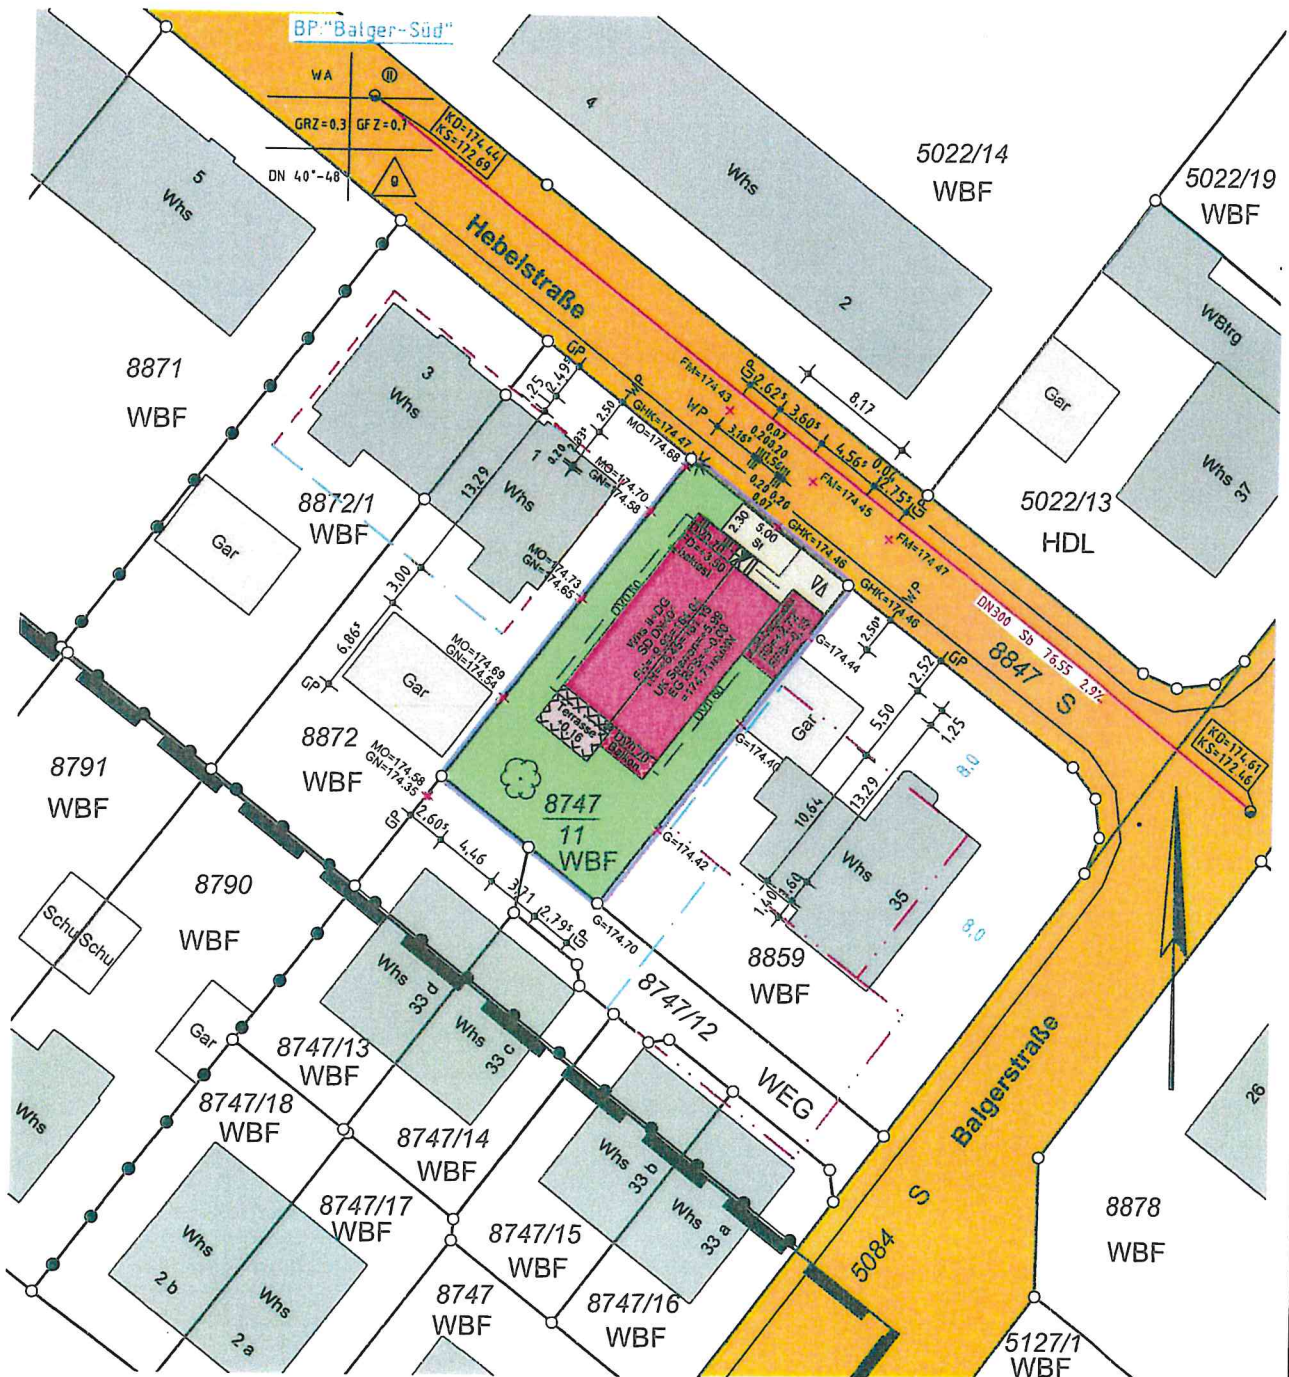

Legende:

FM=Höhe Fahrbahnmittle
GHK=Höhe Gehweghinterkante
G=Höhe Gelände
GN=Höhe Gelände Nachbar
MO=Höhe Mauer oben

ANSICHT NORTHWEST

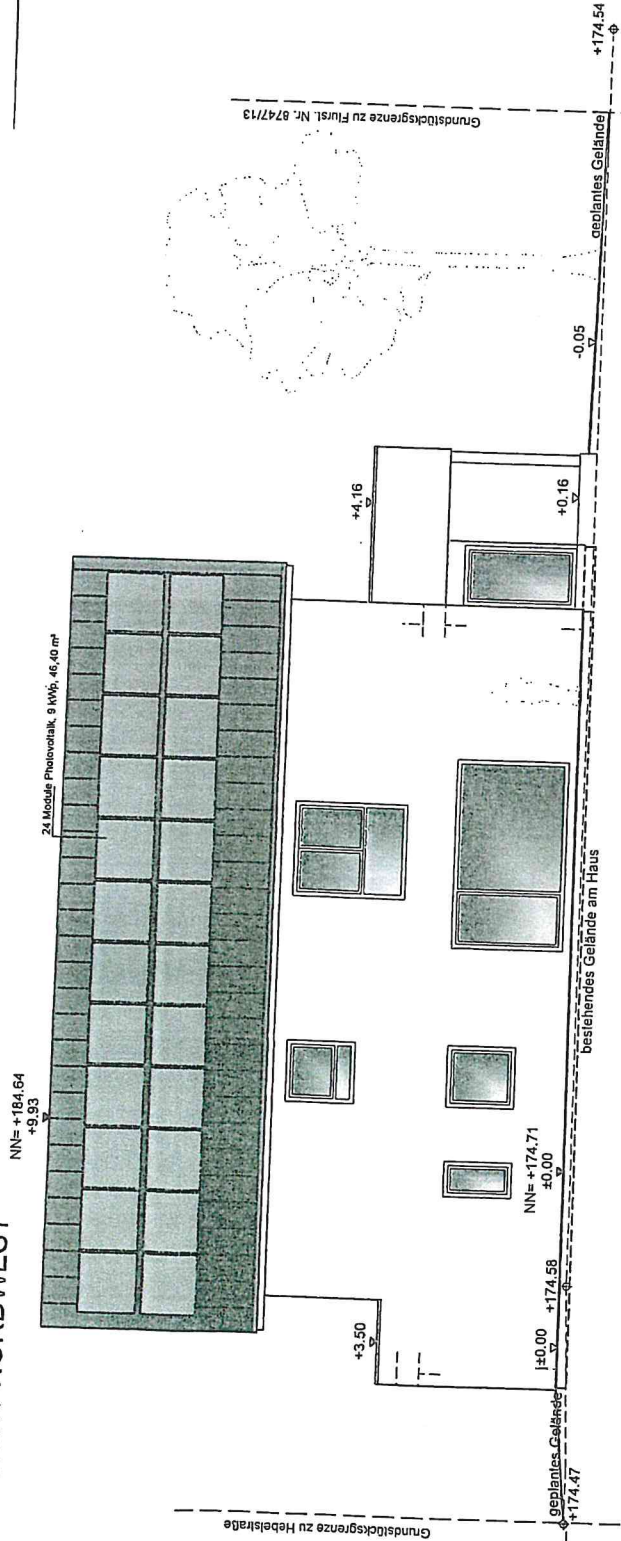


BAUANTRAG

BAUVORHABEN


Neubau eines Zweifamilienwohnhauses
mit Carport

Hebelstraße 1a
Flurstück 8747/11
79341 Kenzingen


ANSICHT NORTHEAST

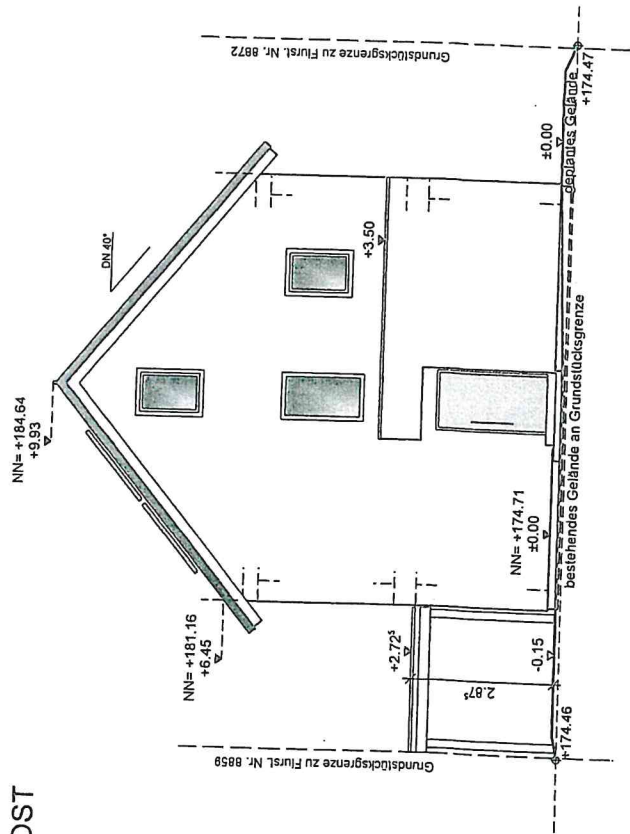

ANSICHT SÜDOST

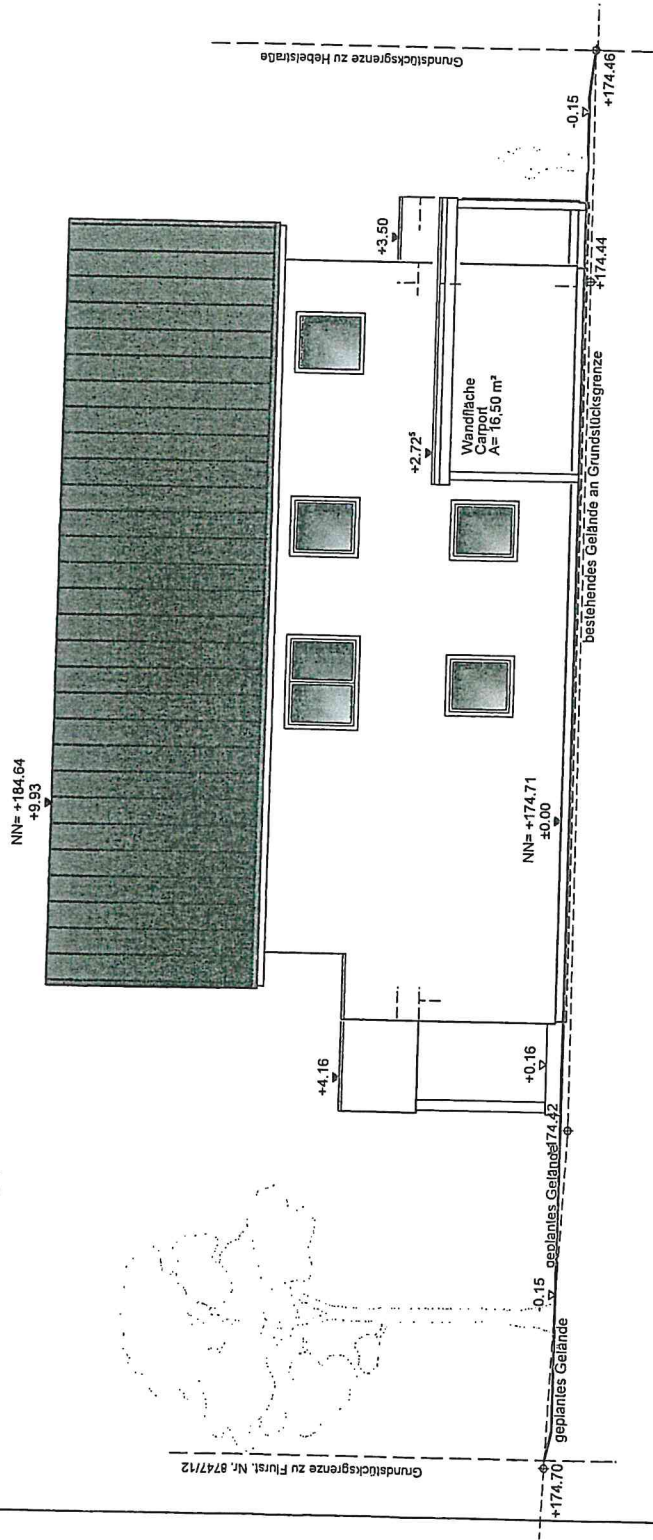

ANSICHT SÜDWEST

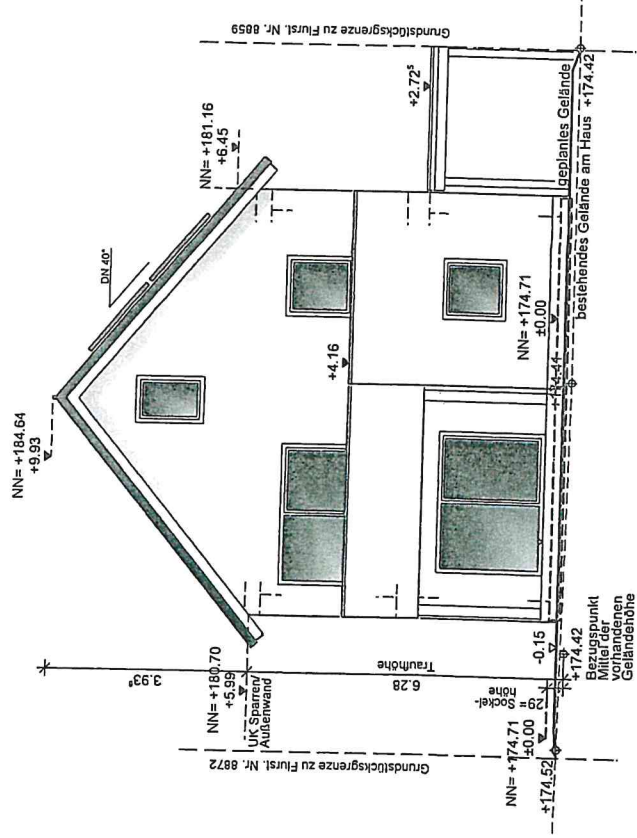

BAUANTRAG

BAUVORHABEN
Neubau eines Zweifamilienwohnhauses
mit Carport

Hebelstraße 1a
Flurstück 8747/11
79341 Kenzingen