


Auszug aus dem Liegenschaftskataster

Liegenschaftskarte 1 : 500

Erstellt am 23.05.2022

Flurstück: 335
Flur:
Gemarkung: Kenzingen

Gemeinde: Kenzingen
Kreis: Emmendingen
Regierungsbezirk: Freiburg

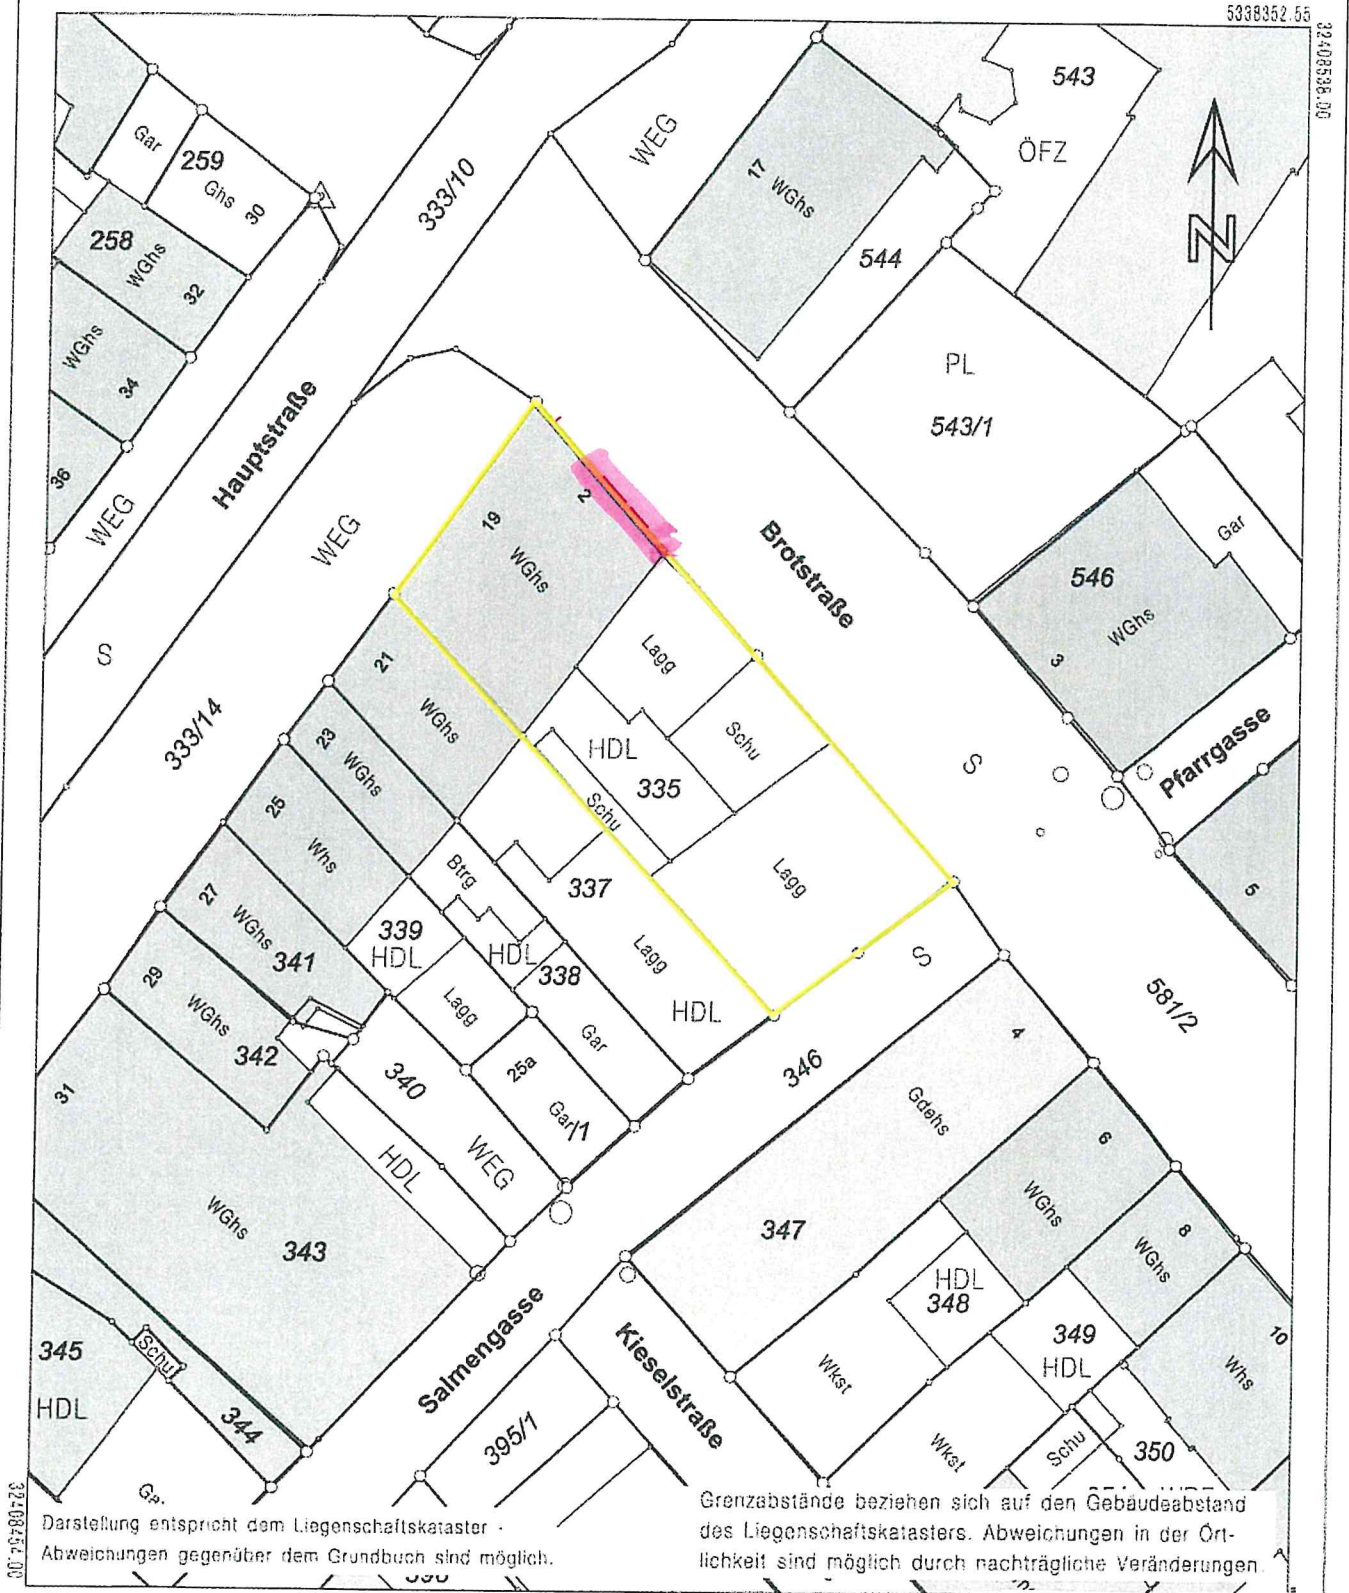


Maßstab 1:500

0 5 10 15 Meter

Die Basisinformationen und Basisdaten des Liegenschaftskatasters werden nach § 2 Abs. 3 und 4 des Vermessungsgesetzes zuletzt geändert durch Gesetz vom 30. November 201 nur für den Zweck verwendet werden, zu dem sie für andere Zwecke ist nur zulässig, wenn die Vermessung

enzen
otstr 2

Alu Schild 30 x30

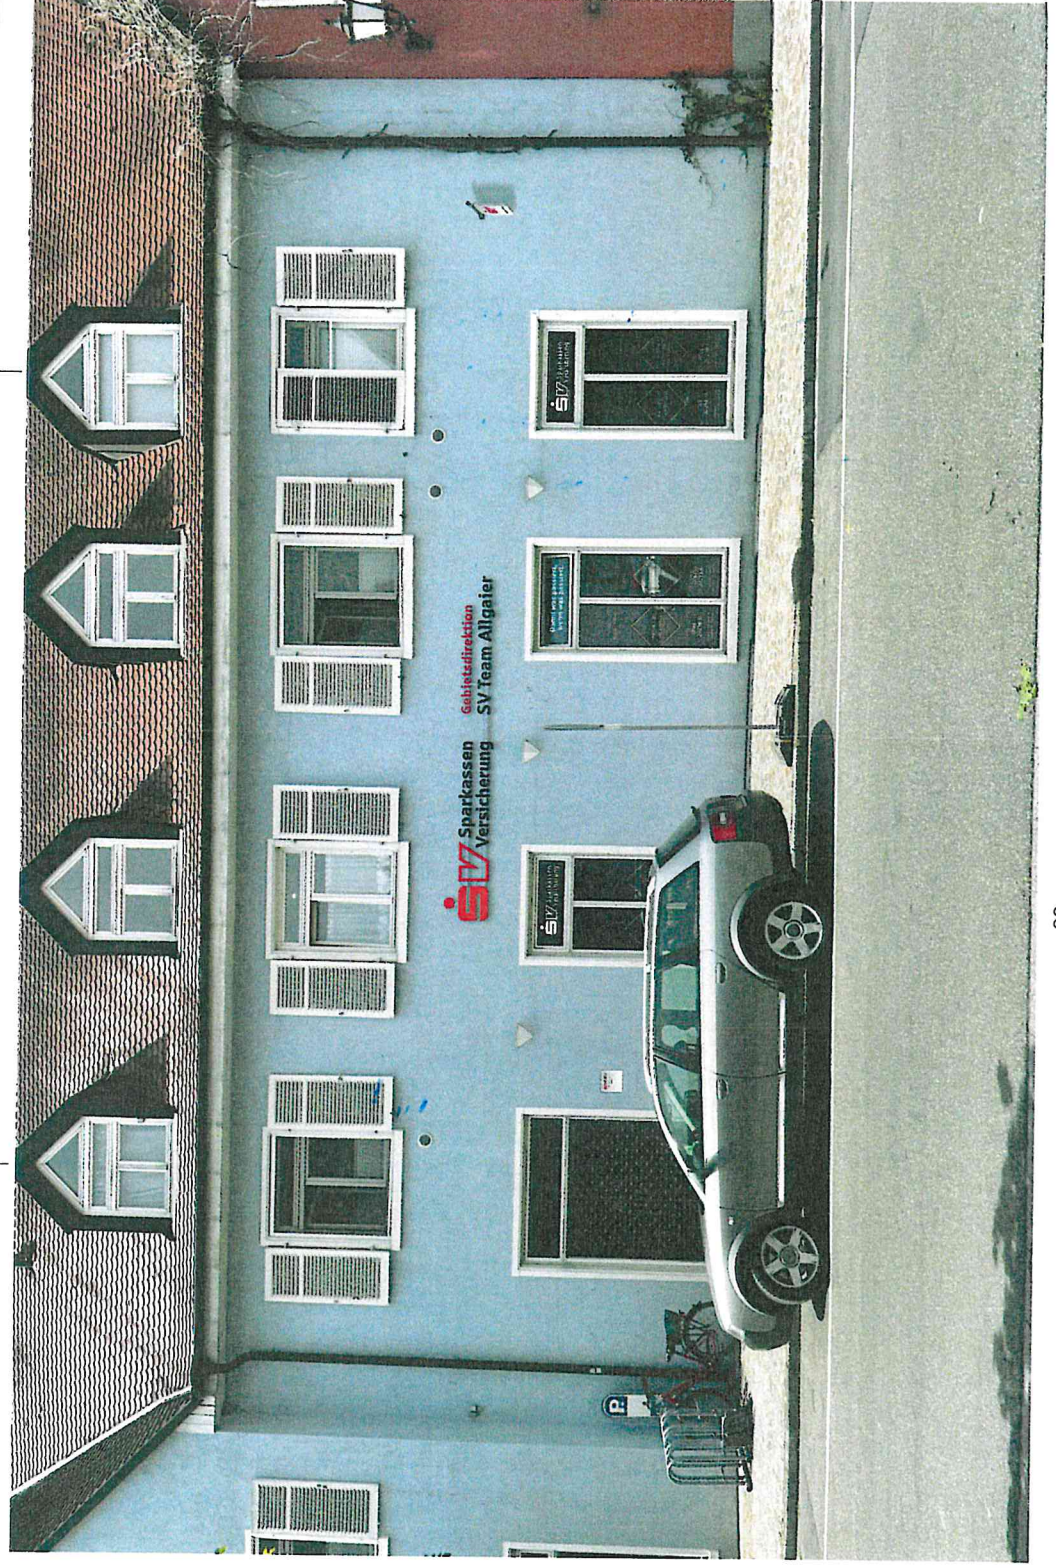

90

90