


BAUVORHABEN:
Teilabruch-
Neubauvorhaben
Wohnhaus

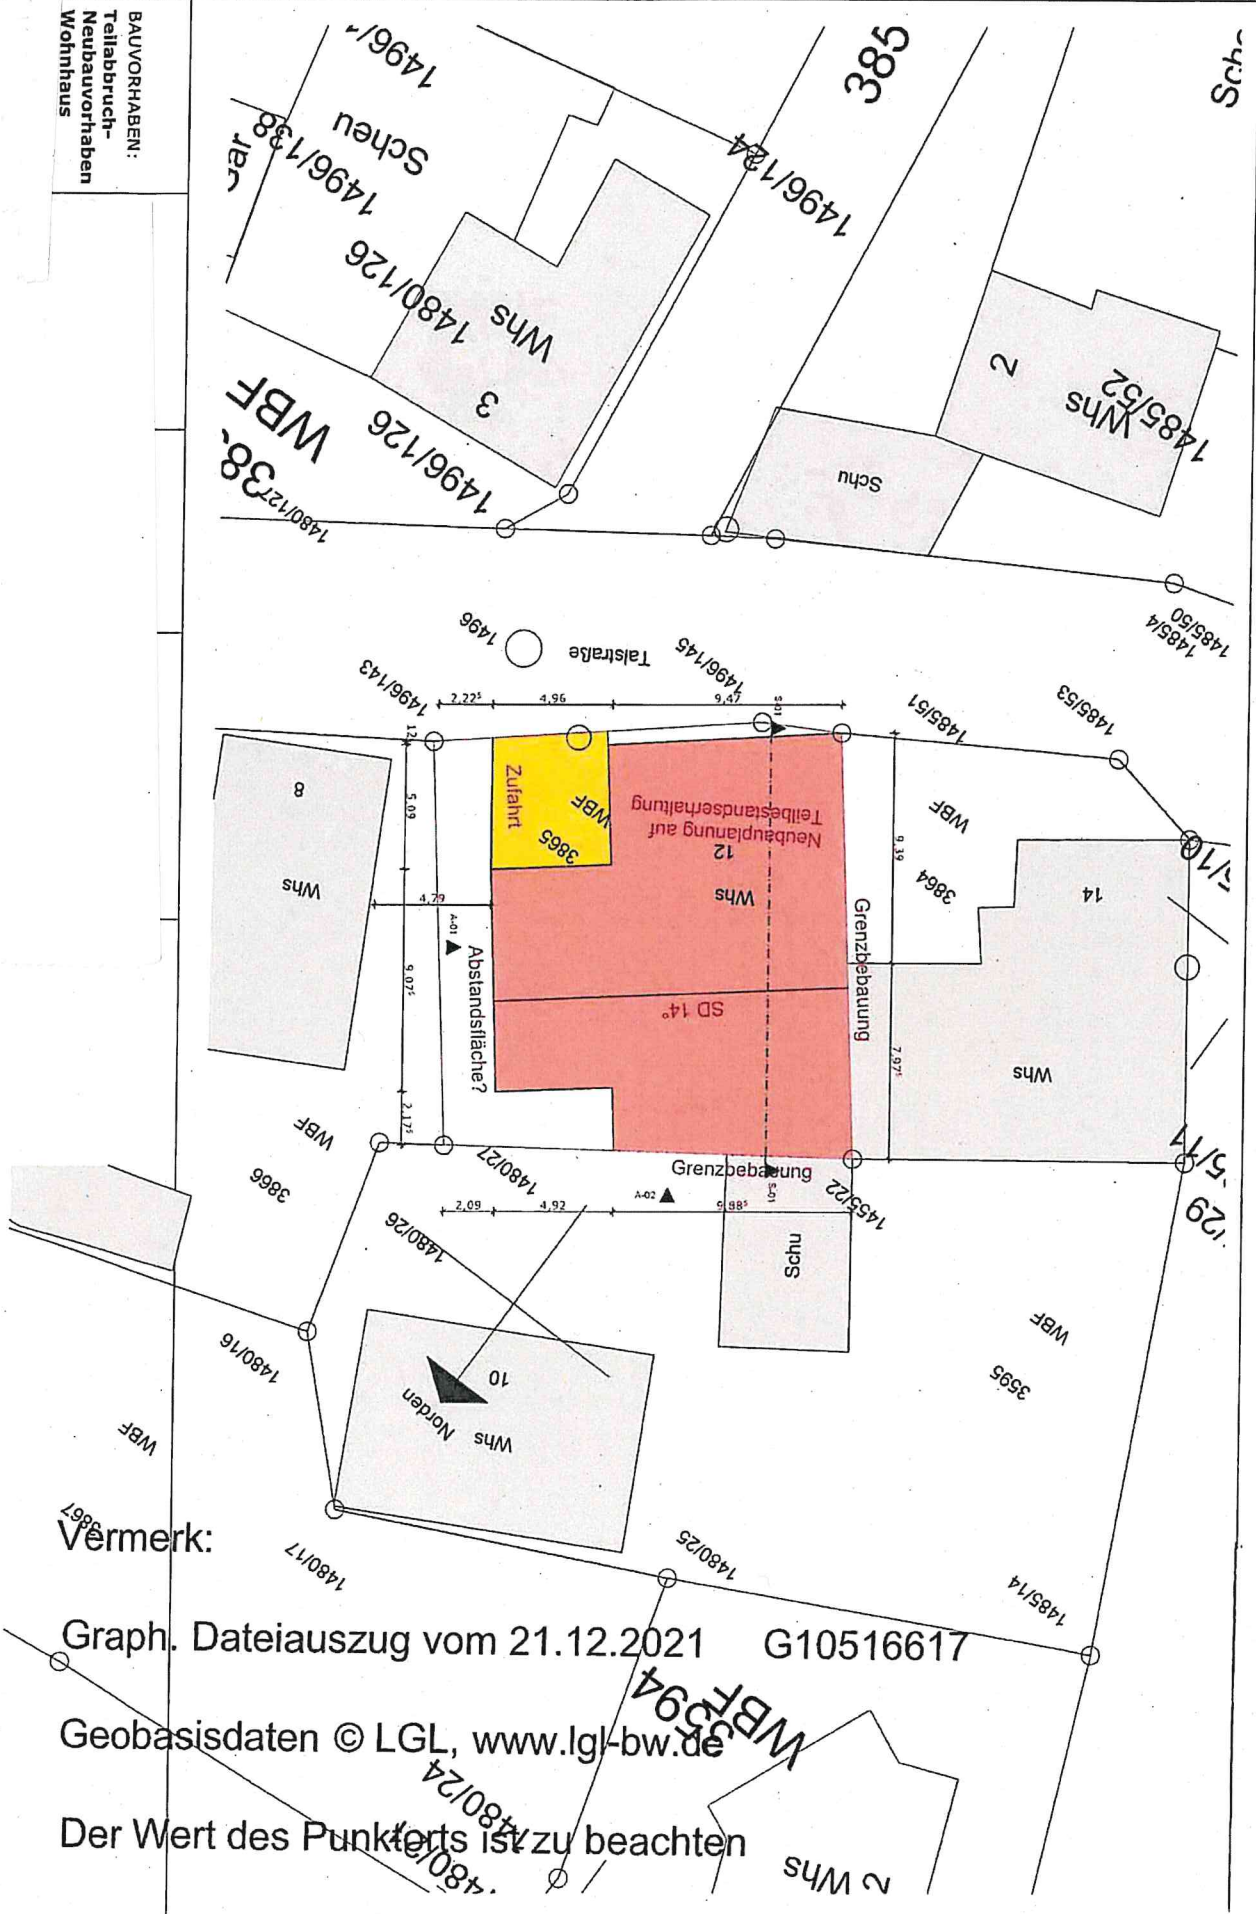

Vermerk:

Graph. Dateiauszug vom 21.12.2021 G10516617

Geobasisdaten © LGL, www.lgl-bw.de

Der Wert des Punktes ist zu beachten


**Teilabbruch-
Neubauvorhaben
Wohnhaus**

BAUVORHABEN:

BAUHERR:

PLAN:

ENTWURFSVERFASSER:

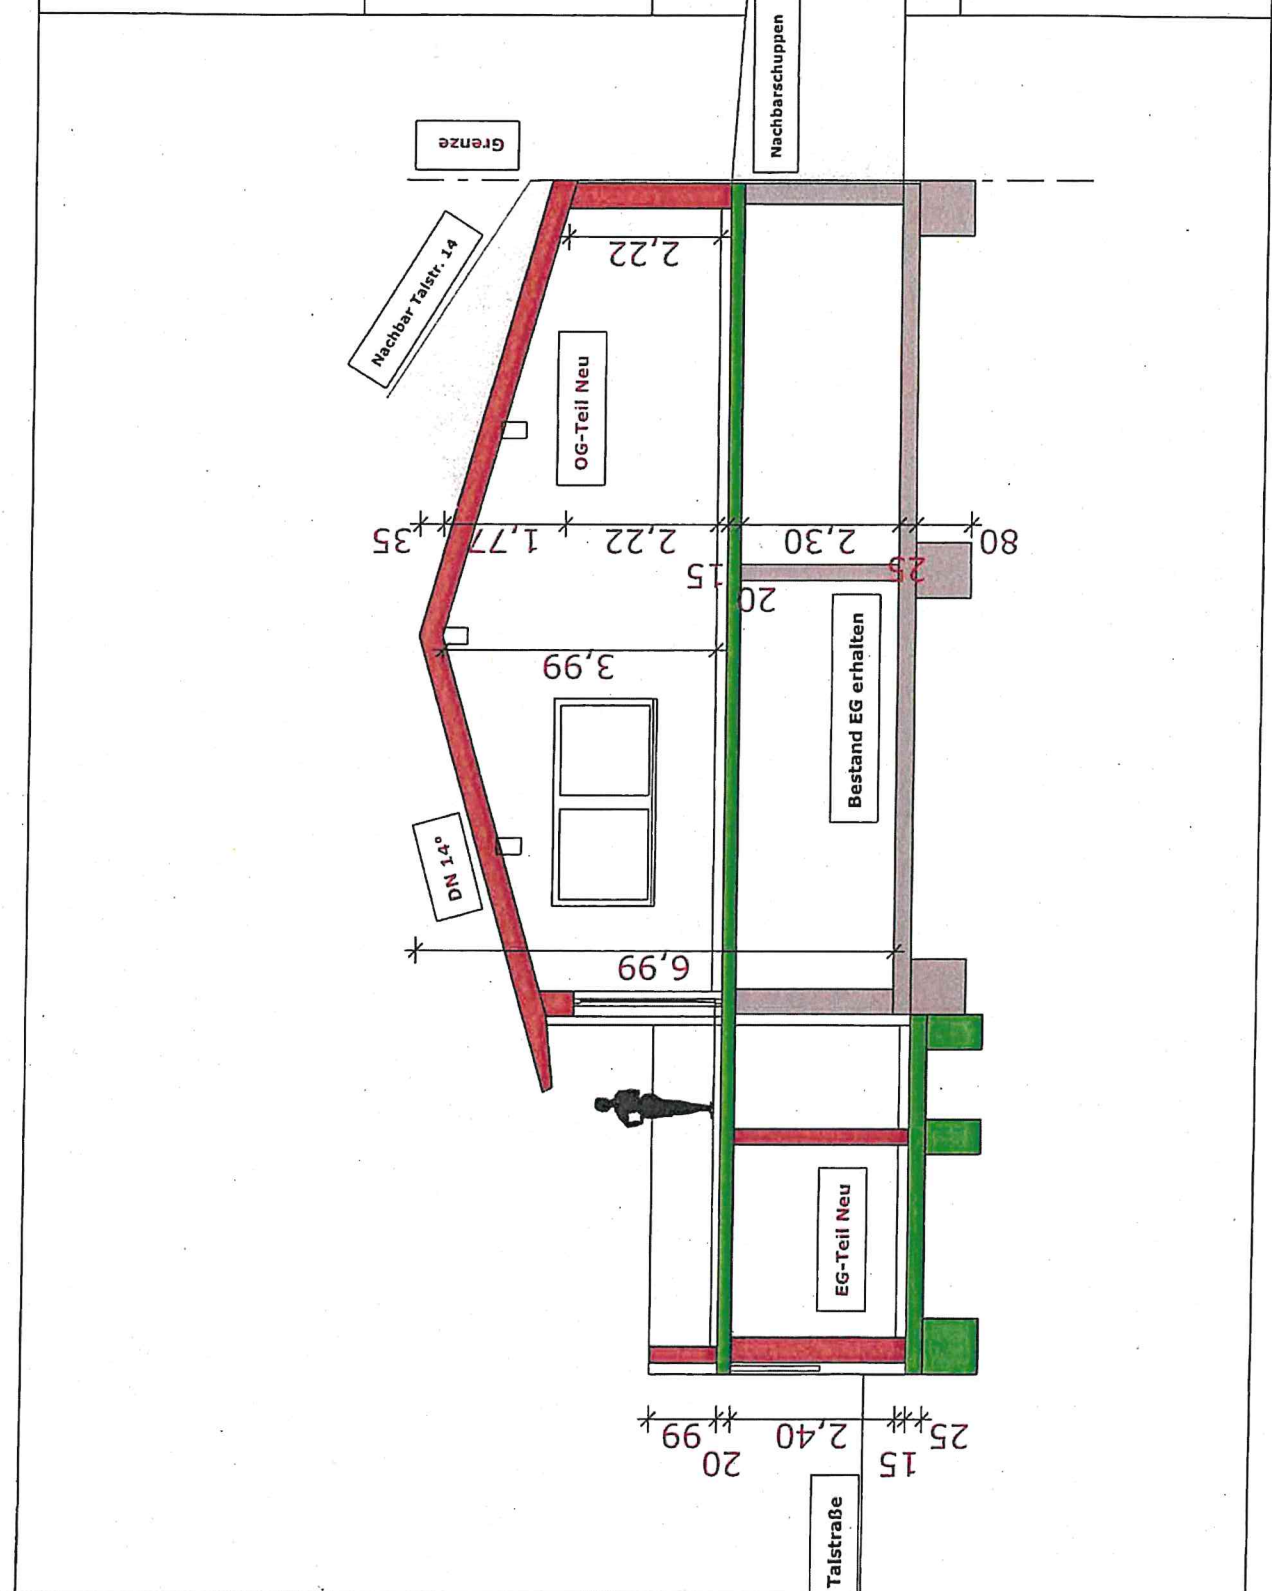

BAUVORHABEN:
Teilabbruch-
Neubauvorhaben
Wohnhaus

BAUHERR:

DI. ANL.

ENTWURFSVERFASSEN:

Nachbarsgeb. Talstr. 14

Grenze

DFF möglich
(Brandschutz) ?

OG-Teil Neu

Bestand EG erhalten



9,82


5,22⁵


6,99

51

BAUVORHABEN:
Teilaabbruch-
Neubauvorhaben
Wohnhaus


BAUHERR: PLAN: ENTWURFSVERFASSE:

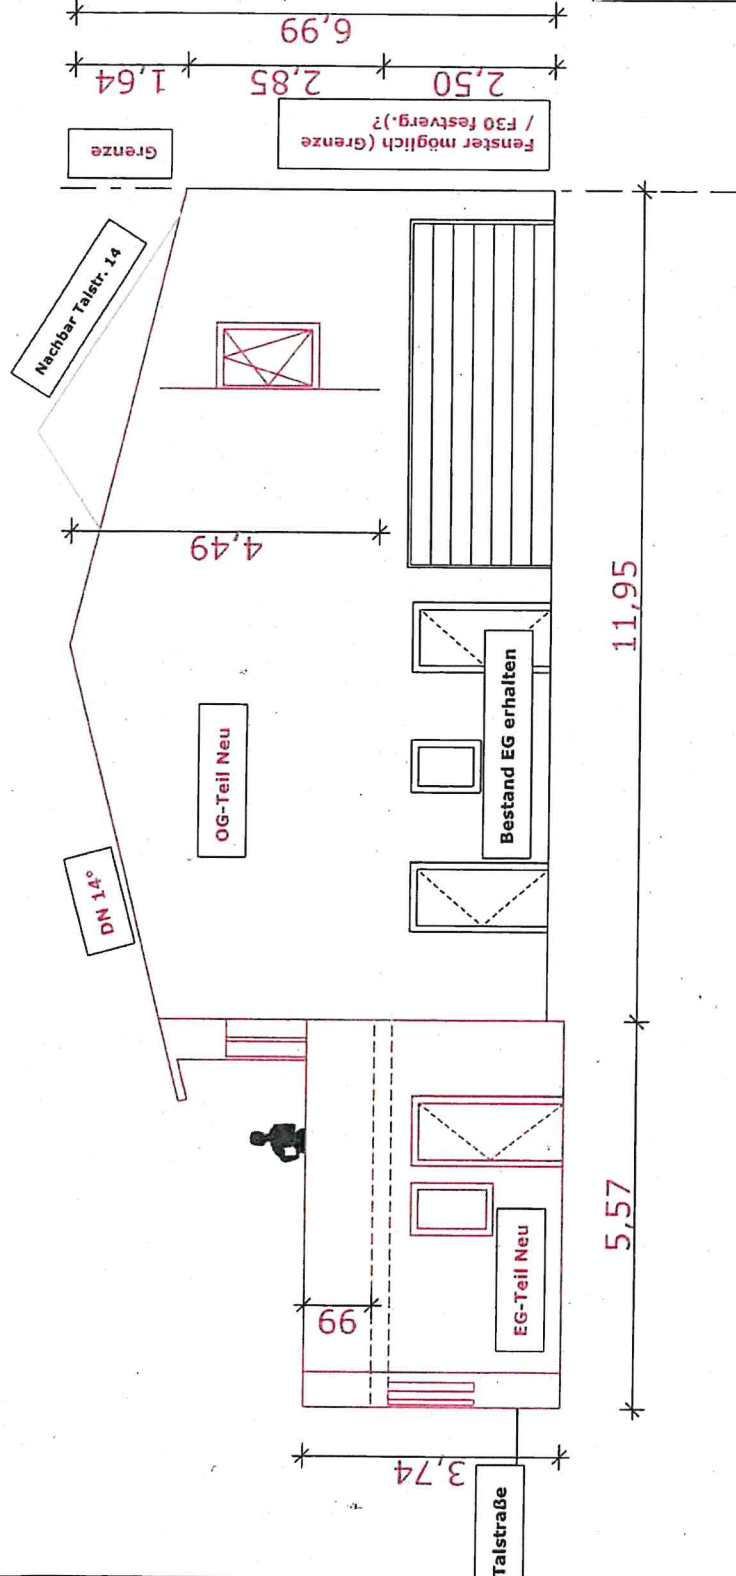

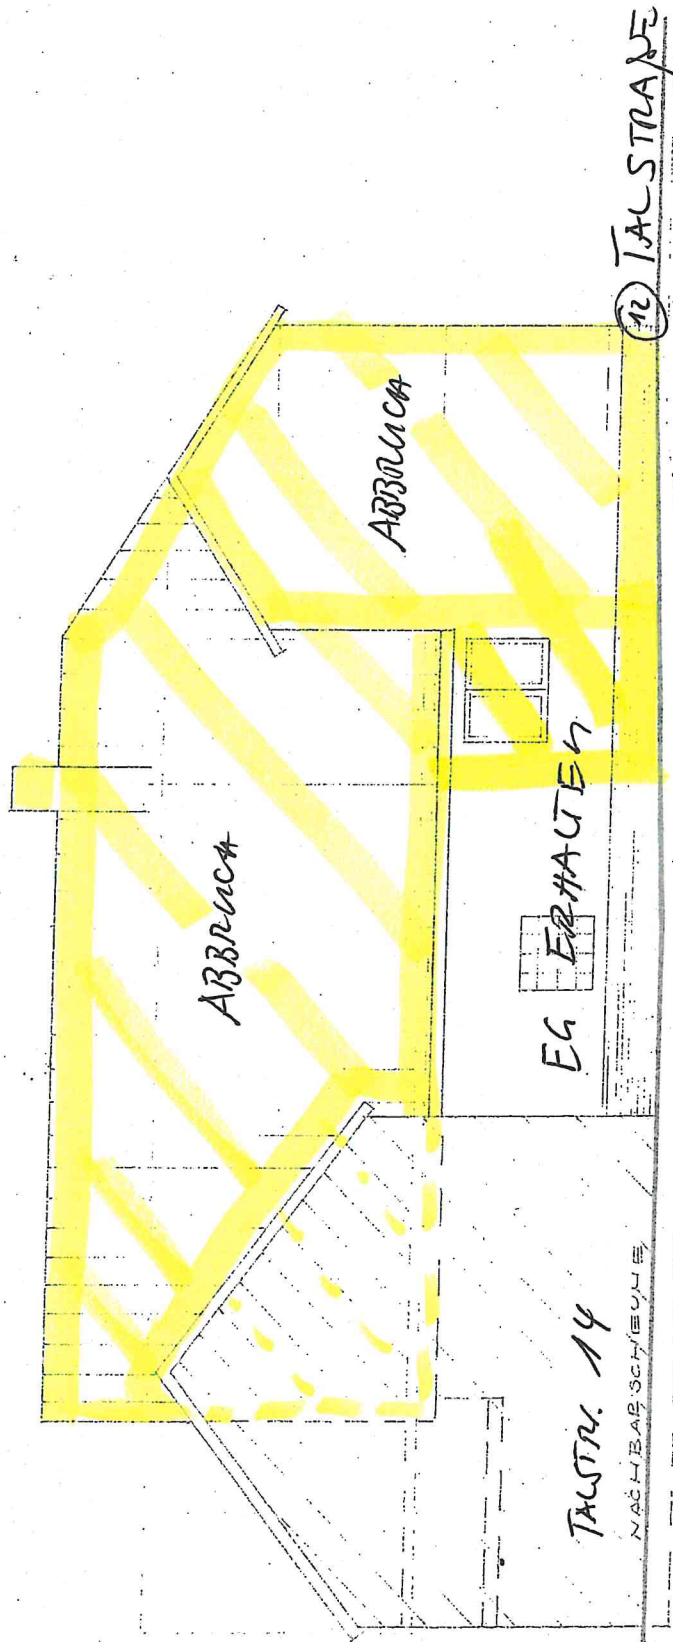


WESTANSICHT M=1:100


Bauvoranfrage:
BV: Teilabbruch best. Wohnhaus

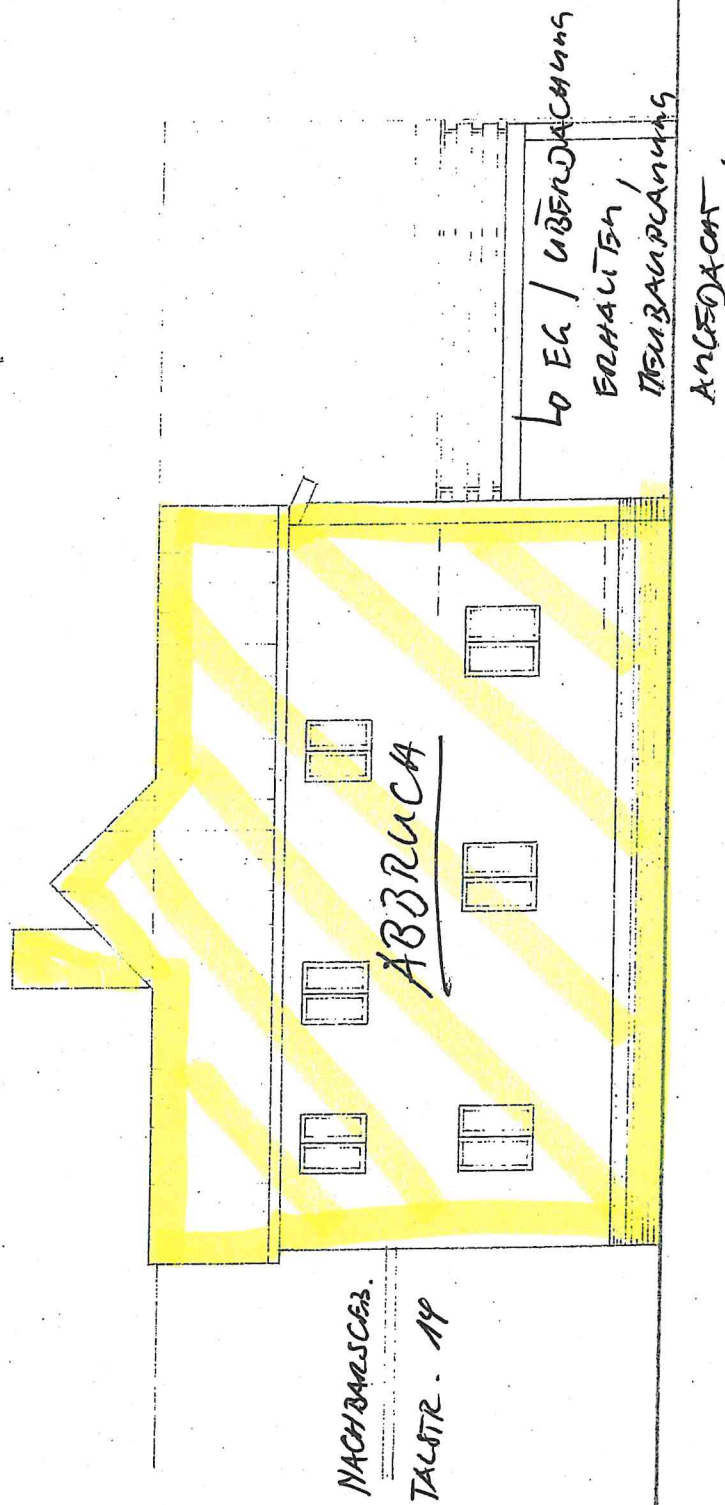

Bauvoranfrage:
BV: Teilabbruch best. Wohnhaus

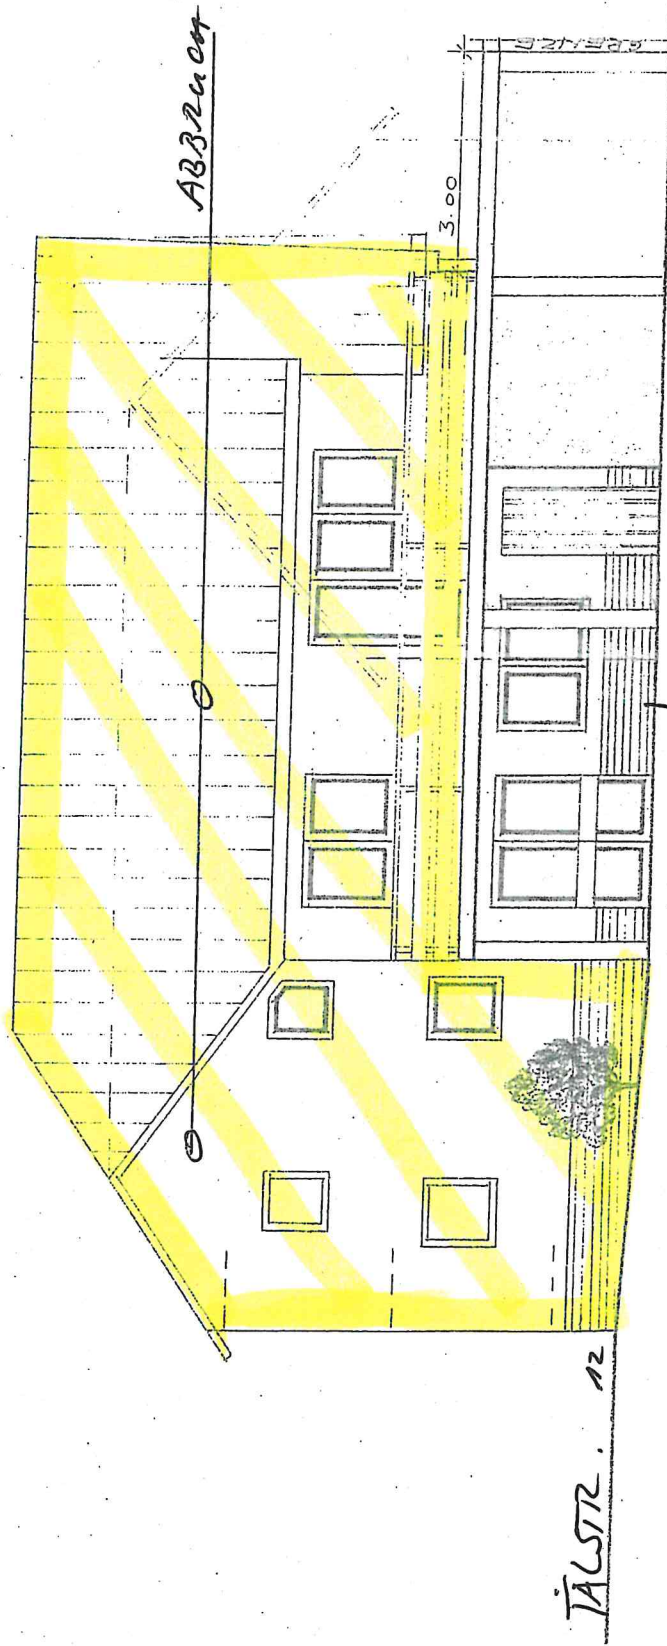

Bauvoranfrage:
BV: Teilabbruch best. Wohnhaus

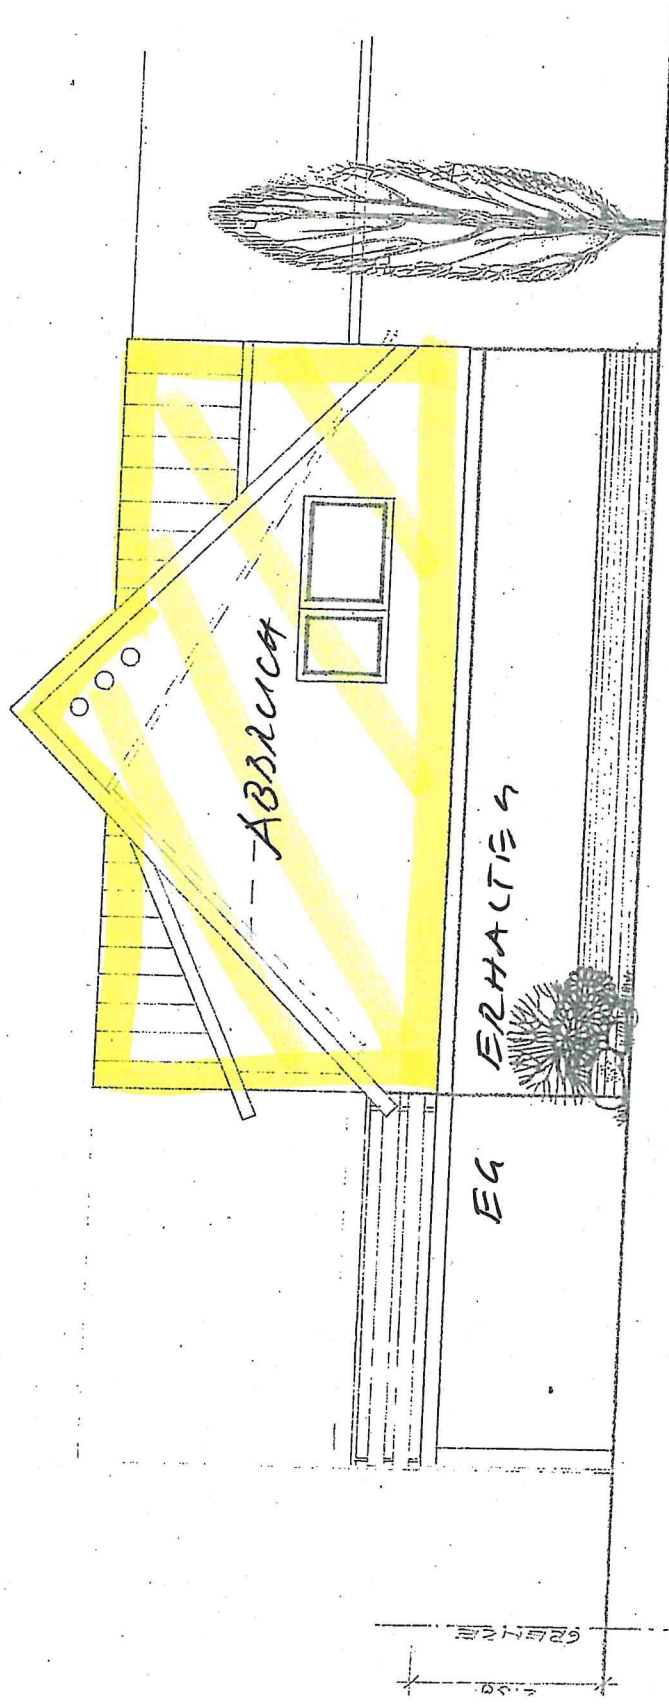

NORDANSICHT M = 1:100

Bauvoranfrage:
BV: Teilabbruch best. Wohnhaus