


Landkreis: Emmendingen
 Gemeinde: Kenzingen
 Gemarkung: Kenzingen
 Flurstück Nr.: 10643, 10644

Lageplan – zeichnerischer Teil zum Bauantrag (§5 LBOVVO)

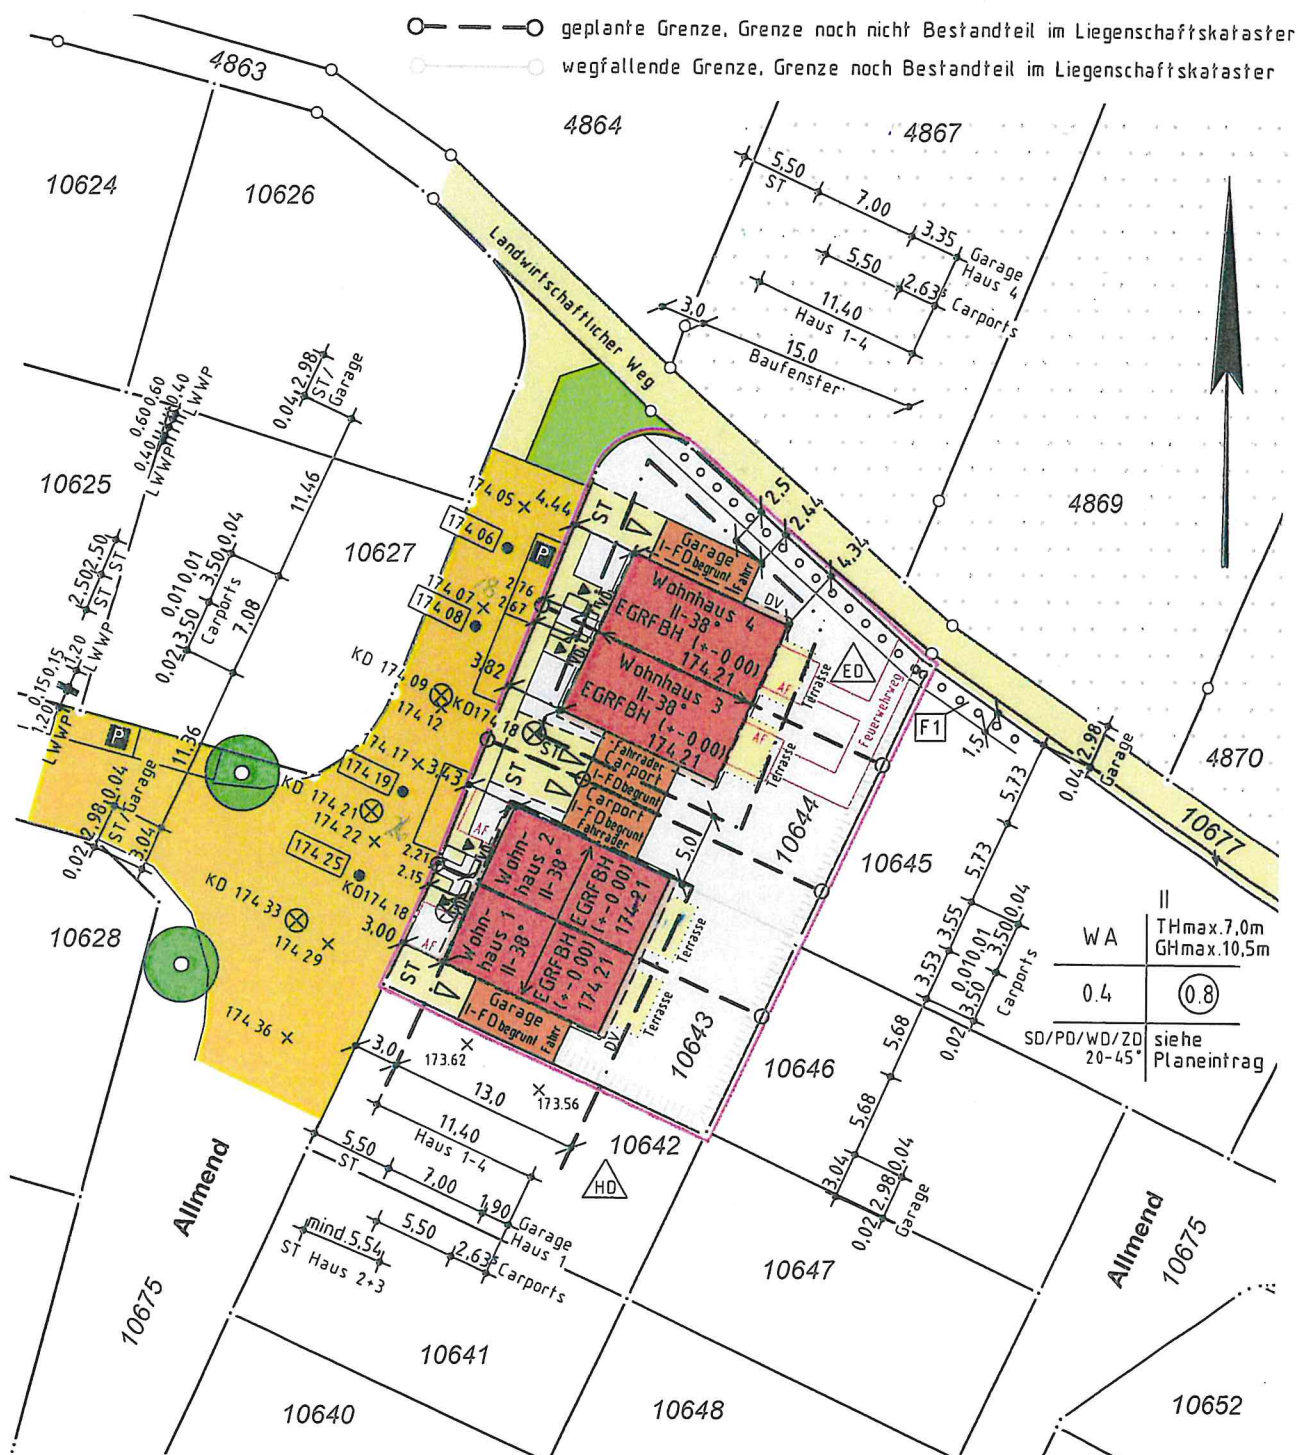

Bebauungsplan: „Breitenfeld IV“ Beglaubigung

Der Auszug stimmt mit dem Liegenschaftskataster überein.
 (§ 4 Abs. 2 LBOVVO)
 Der Beglaubigungsvermerk erstreckt sich nur auf den in § 4 Abs. 2 LBOVVO festgelegten Mindestinhalt des Auszuges.
 Bearbeitung nach § 4 Abs. 3-5 LBOVVO


AF Aufstellfläche Feuerwehr 3,0m x 3,0m


Höhenangaben in m ü. NN (Höhensystem 130)

GL	Geländehöhe	KD	Kanaldeckel
EFH	EG-Höhe	KS	Kanalsohle
TH	Traufhöhe	GPS	Höhennagel
FH	Firsthöhe	==	Balkon

Darstellung entspricht dem Liegenschaftskataster; Abweichungen gegenüber dem Grundbuch möglich.

Angaben über unterirdische Kabel und Versorgungsleitungen sind bei den zuständigen Stellen zu erfragen.

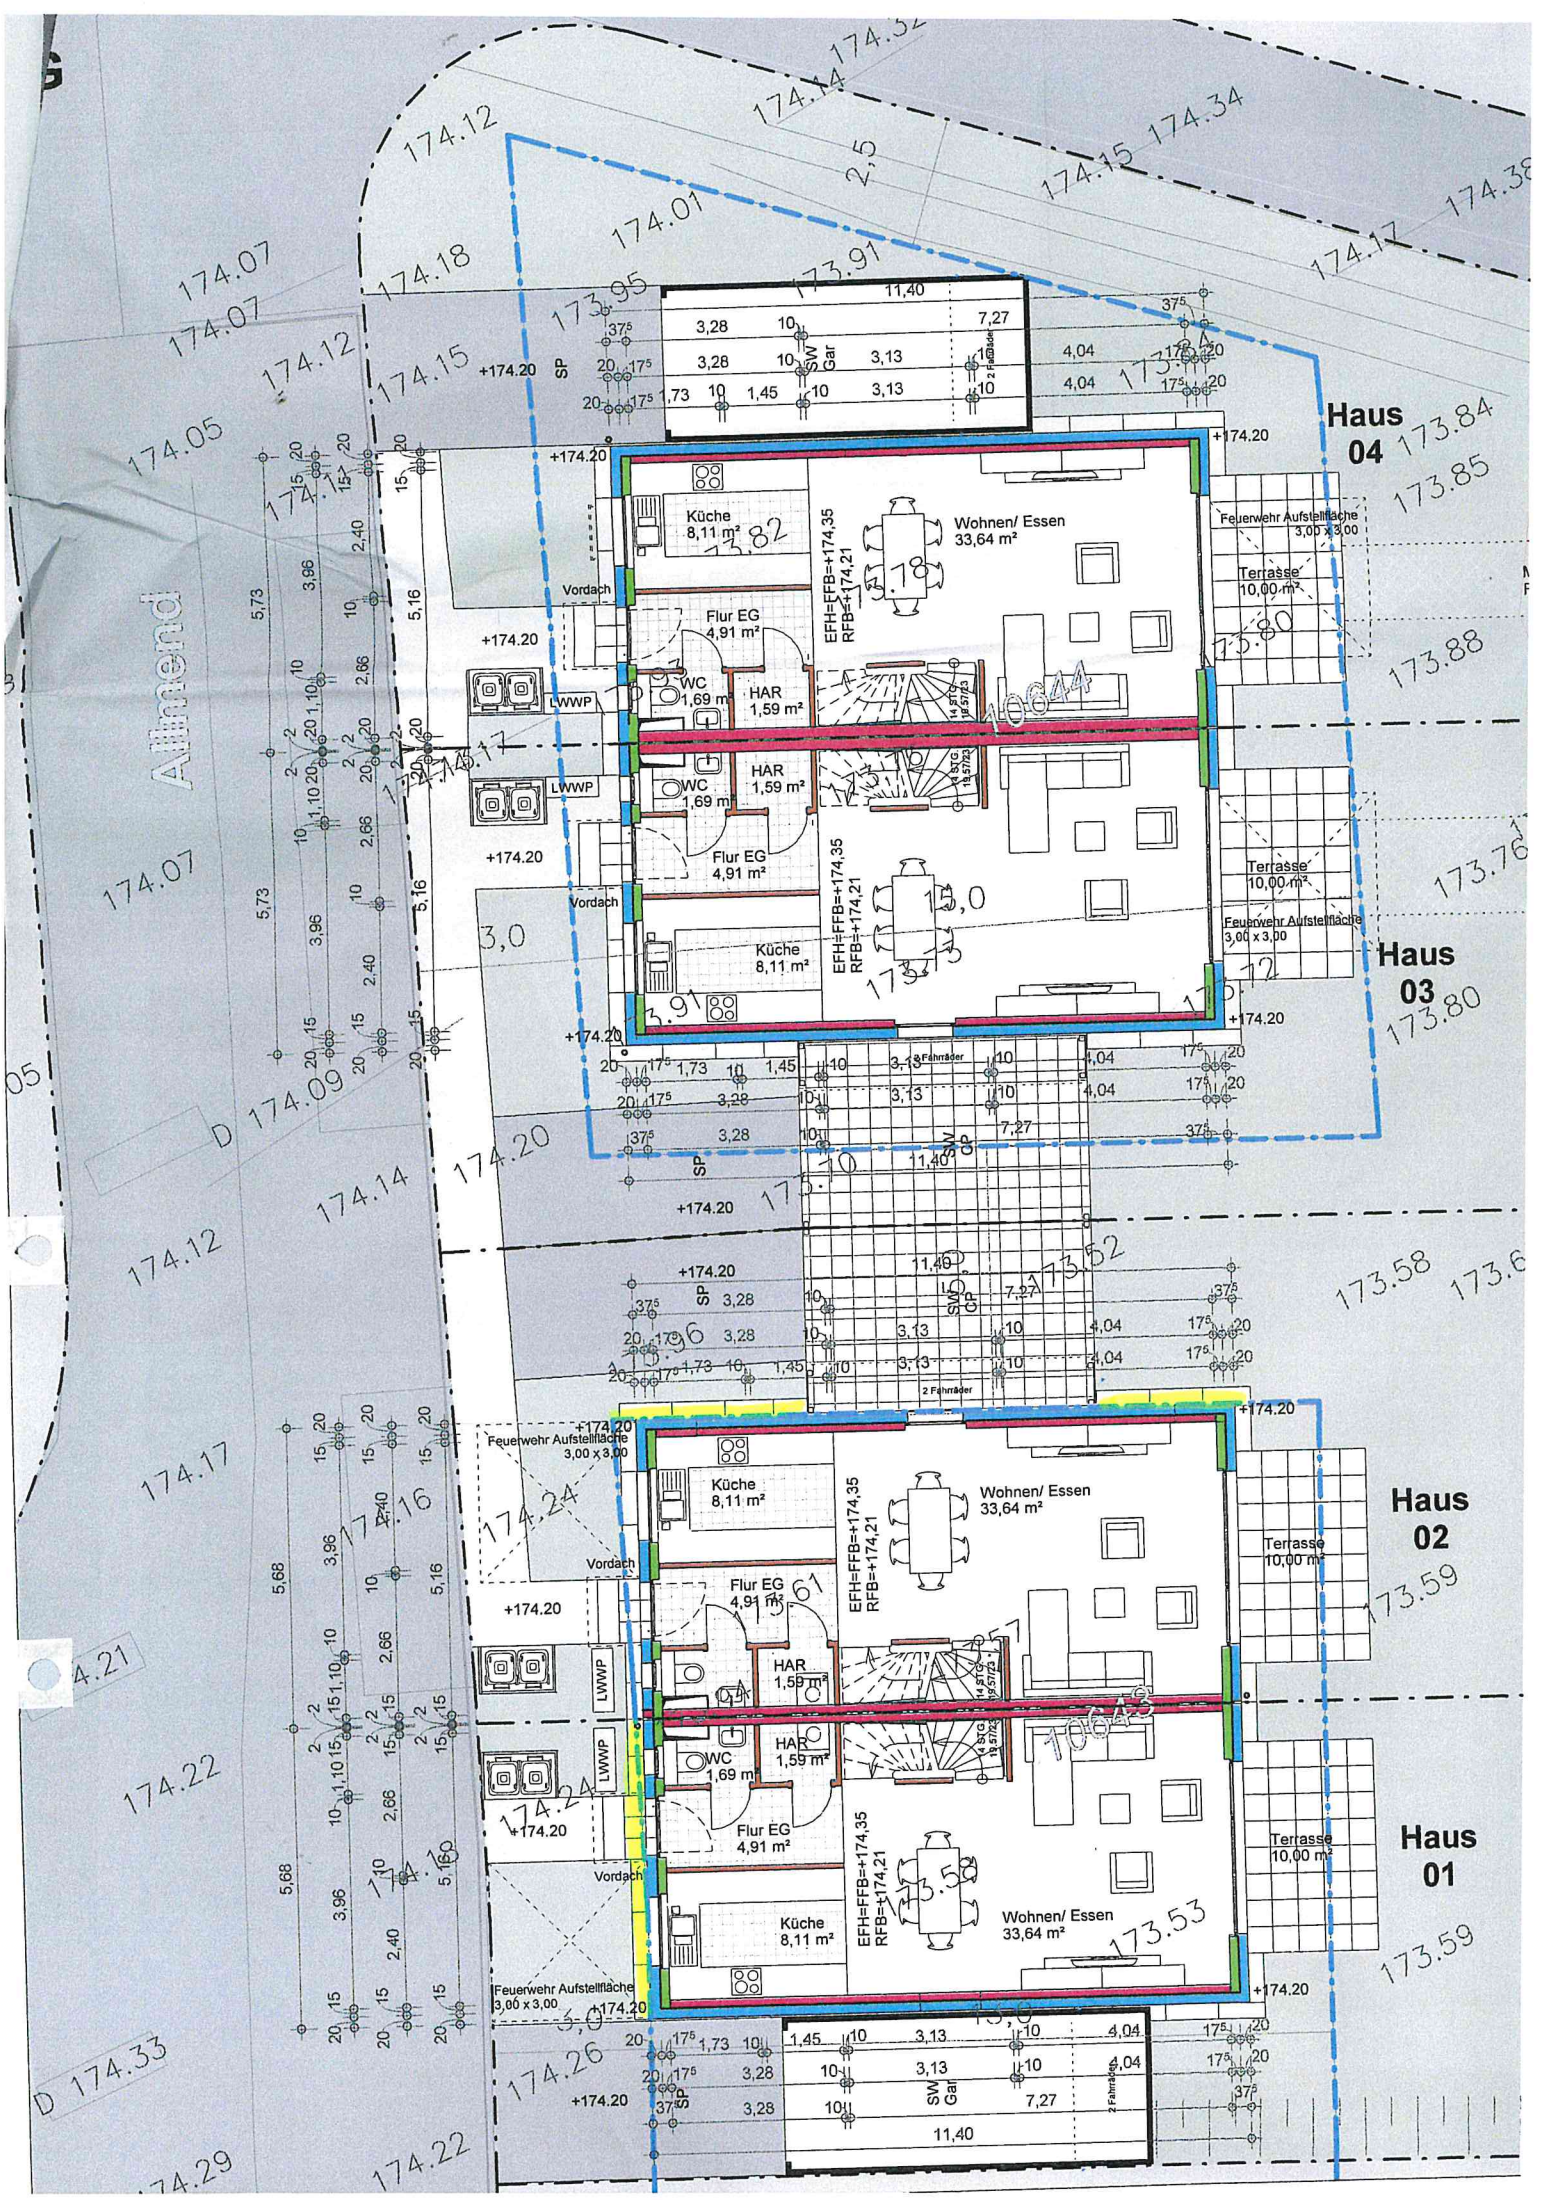

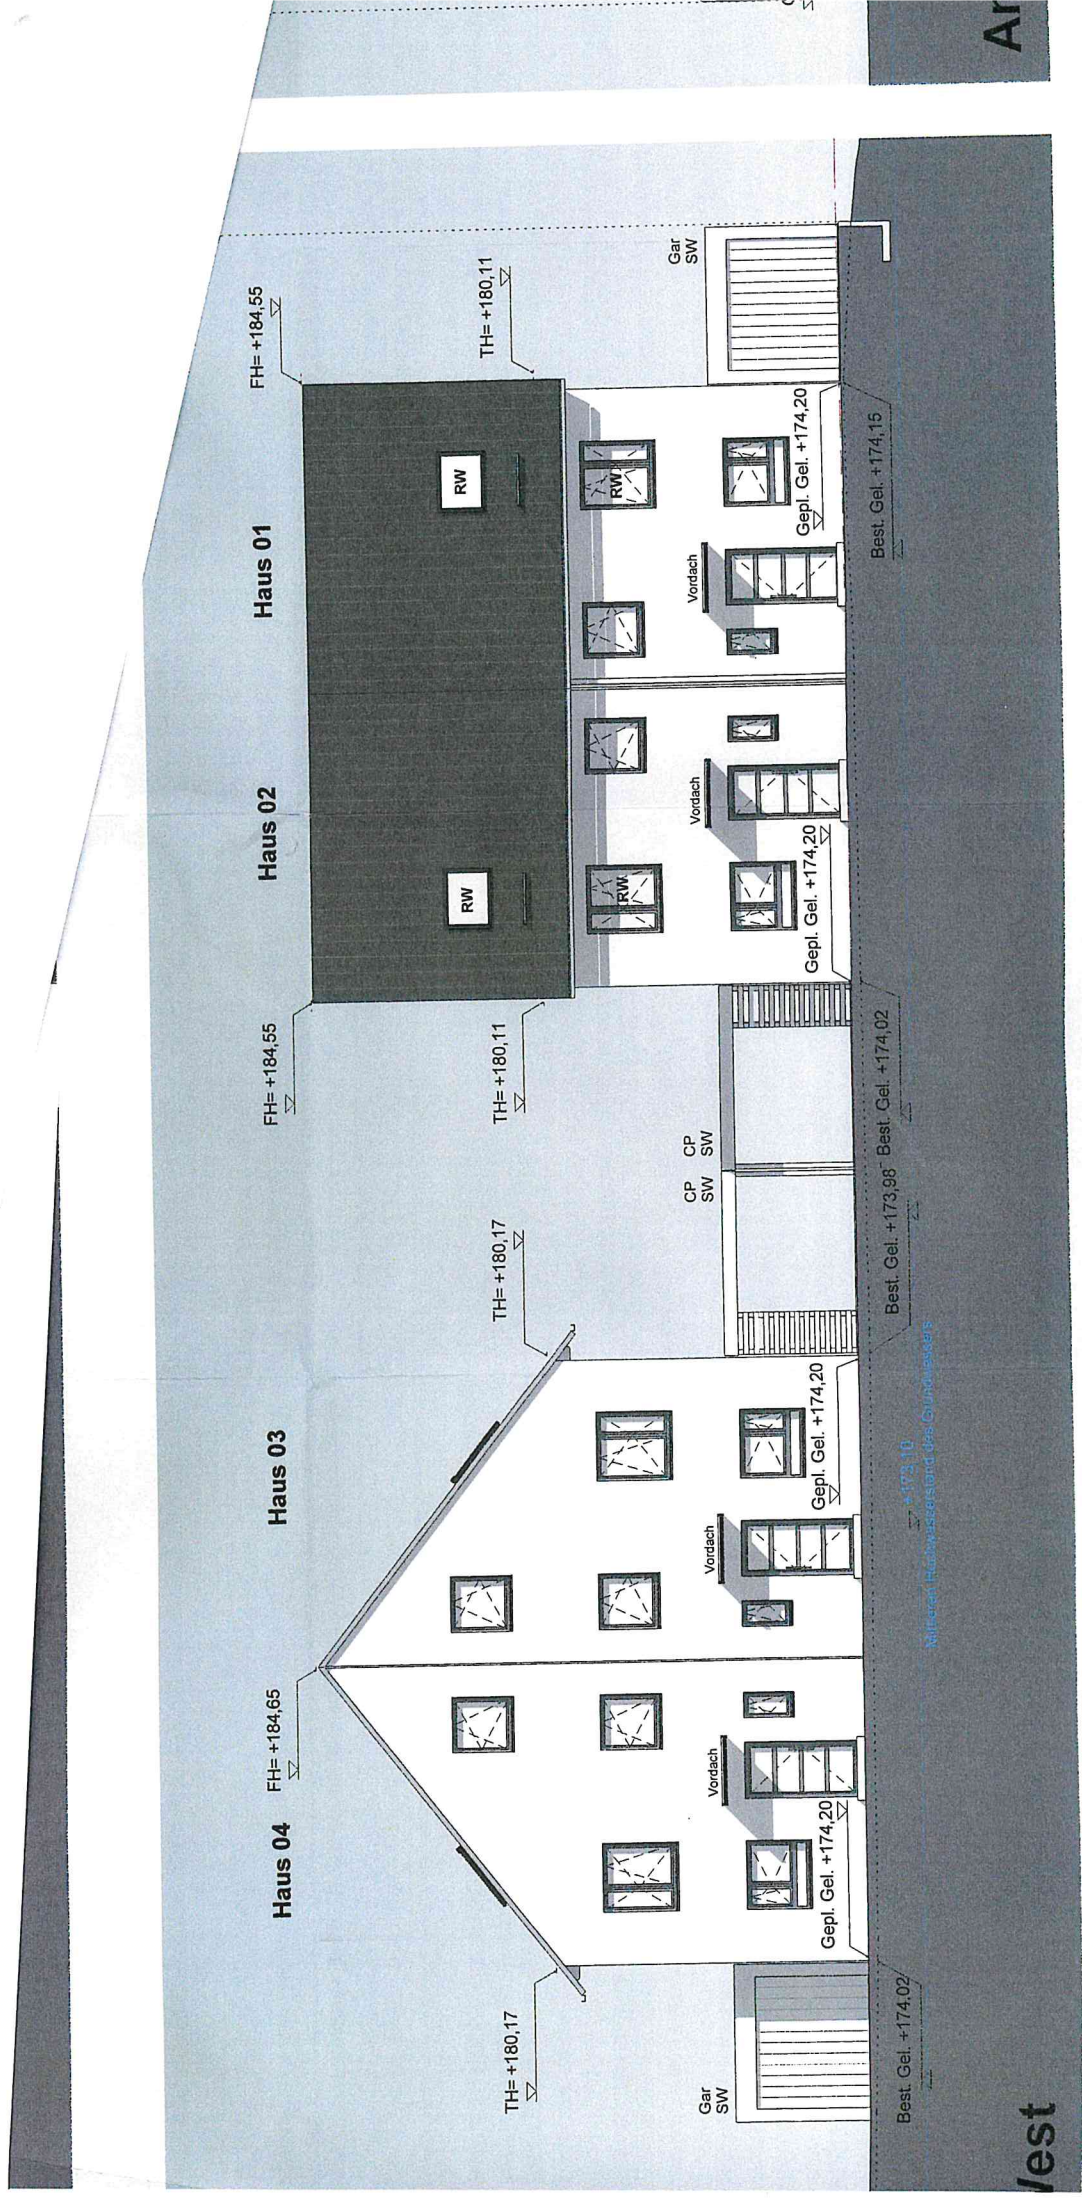

Mittleren Hochwasserstand des Grundwassers