


Landkreis: Emmendingen

Gemeinde: Kenzingen

Gemarkung: Hecklingen

LAGEPLAN

ZEICHN. TEIL zum Bauantrag (§4 LBOVVO)

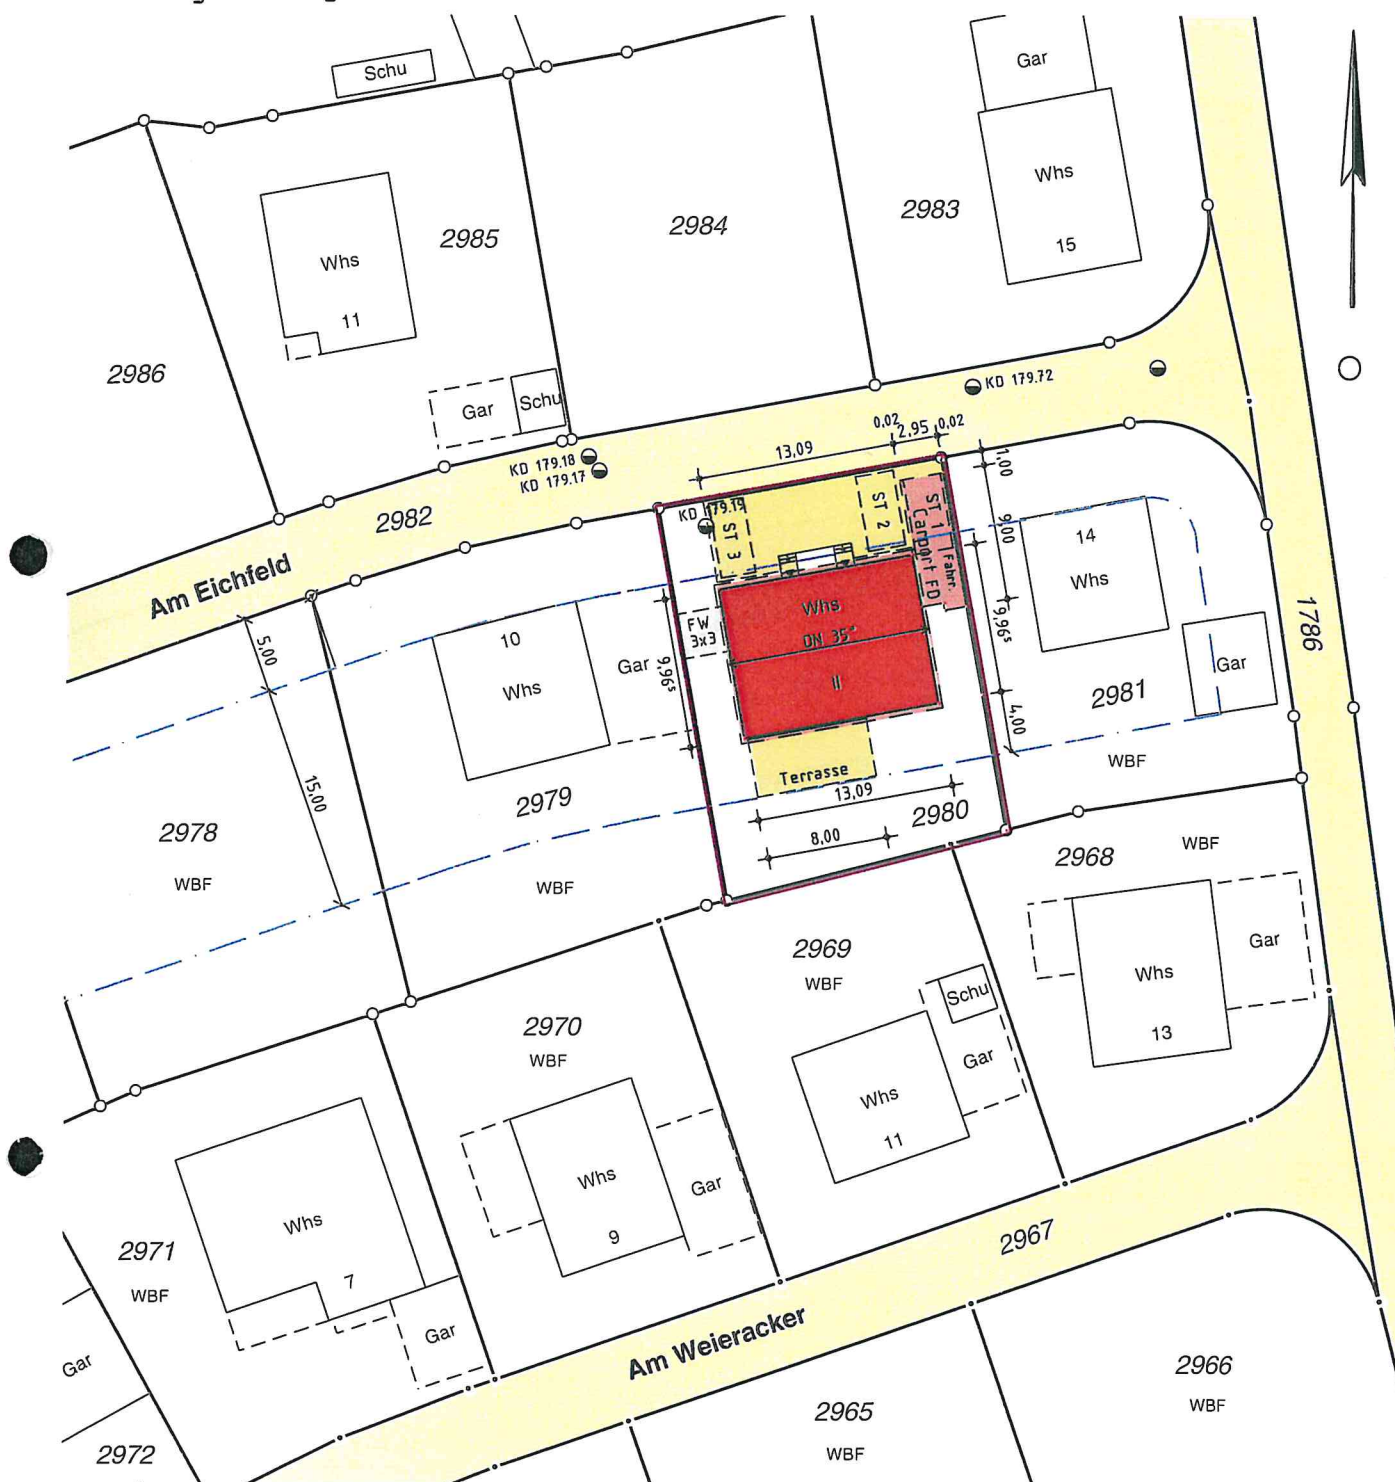


1. Der zeichnerische Teil stimmt mit dem Auszug aus dem Liegenschaftskatasterüberein. (§4 Abs.2 LBOVVO)
2. Der Lageplan ist nach §4 Abs.4 bis 7 LBOVVO bearbeitet.


M = 1 : 500

Projektnummer: 22077


Dachgeschoss

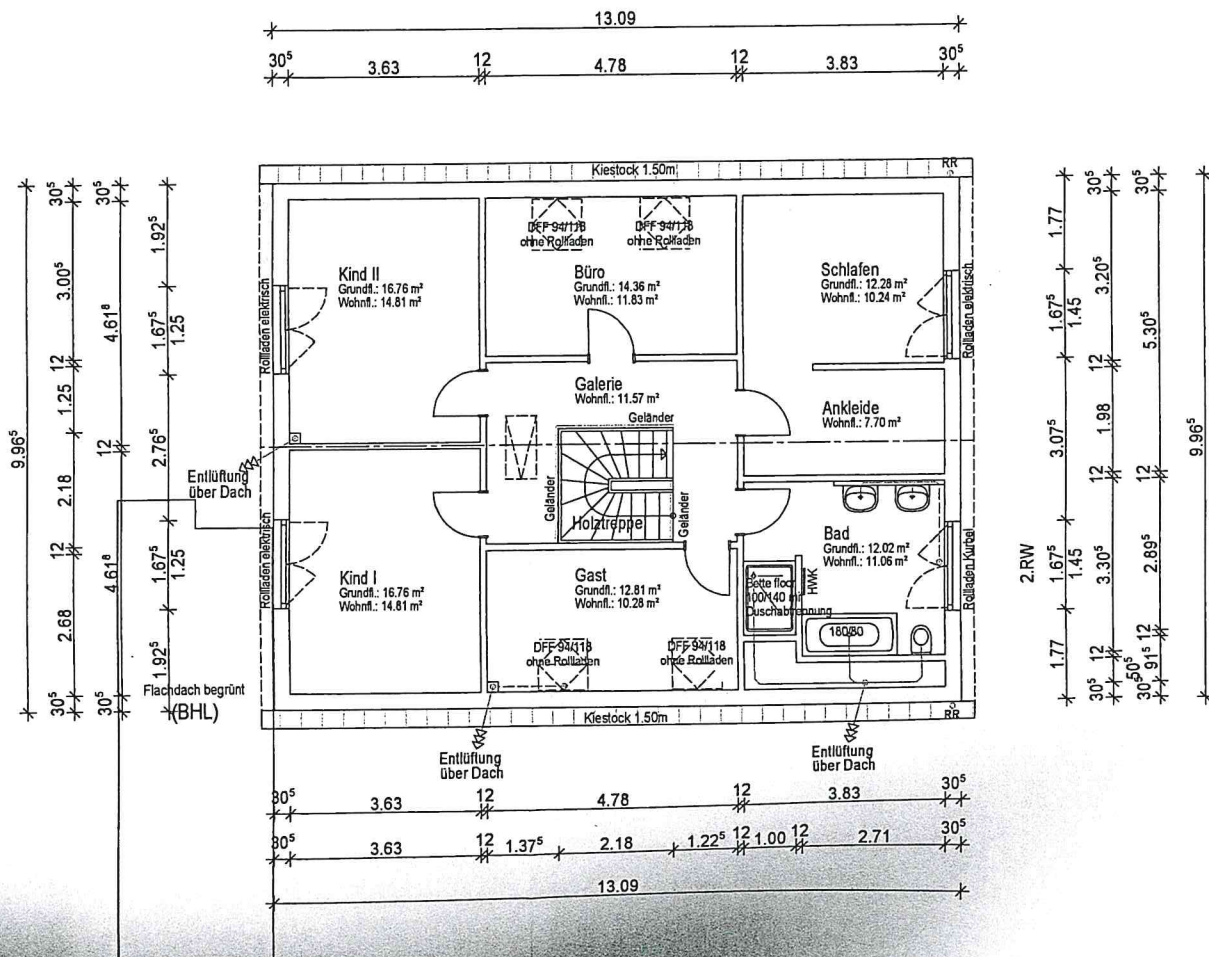

Ansicht Nord

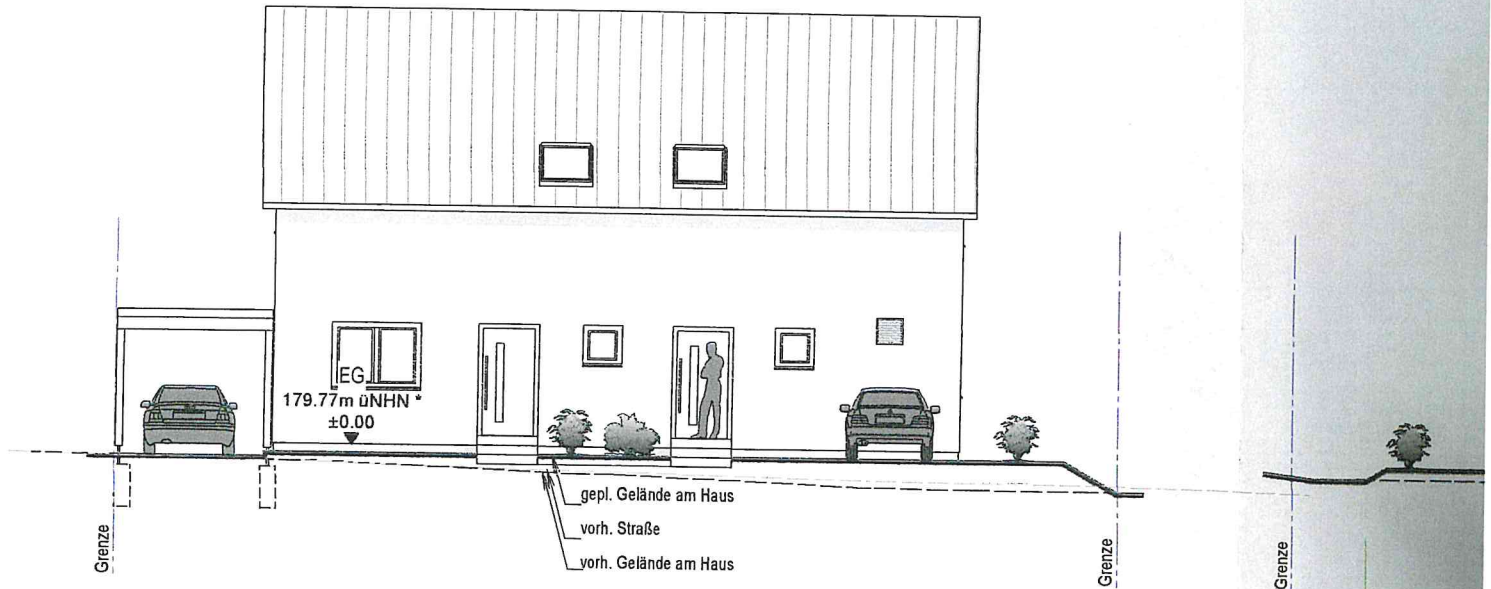

Ansicht Süd

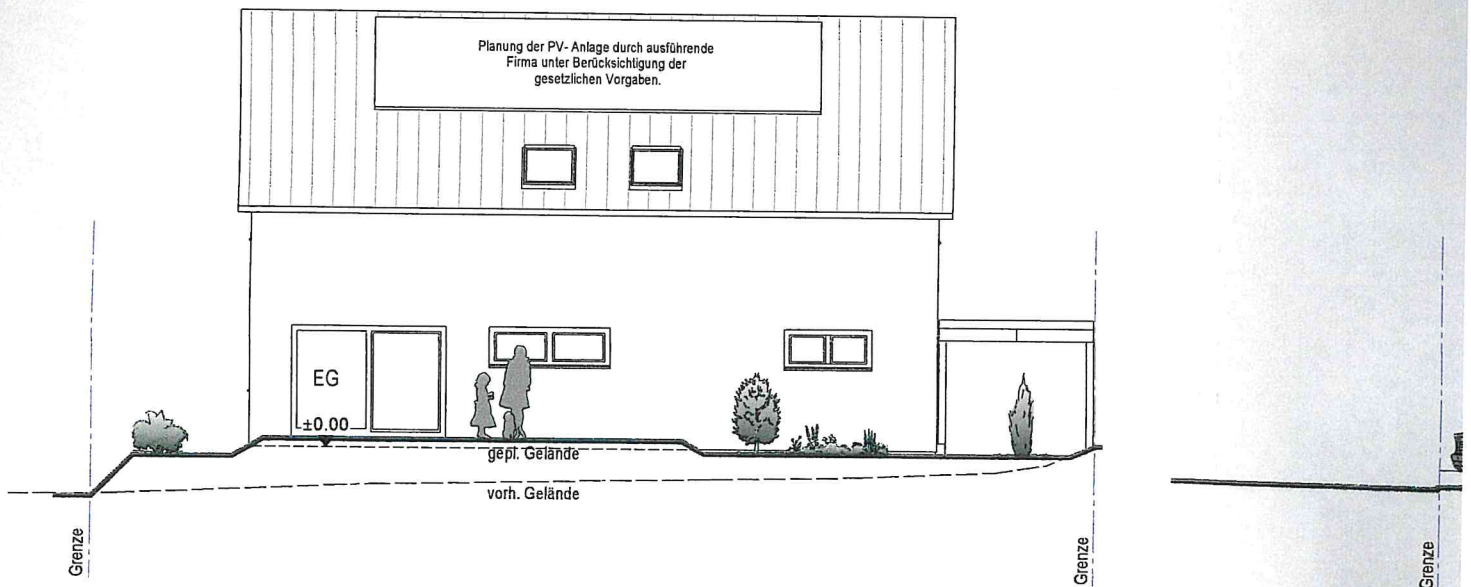


Diese Zeichnung stellt Leistungen dar, die nicht im Leistungsumfang der Hausbaufirma enthalten sind. Der geschuldete

Informationen über die Beschaffenheit des Baugrundes in Form eines Baugrundgutachtens liegen noch nicht vor, werden aber bestellt.


Garage an der Grenze nach § 6.1 LBO (Teilauszug)
max. Wandfläche: 25 m²
max. Gebäudelänge: 9 m

* Anmerkung zur Höhe des Haus
geplante Traufhöhe: EFH OK FF

Ansicht Ost

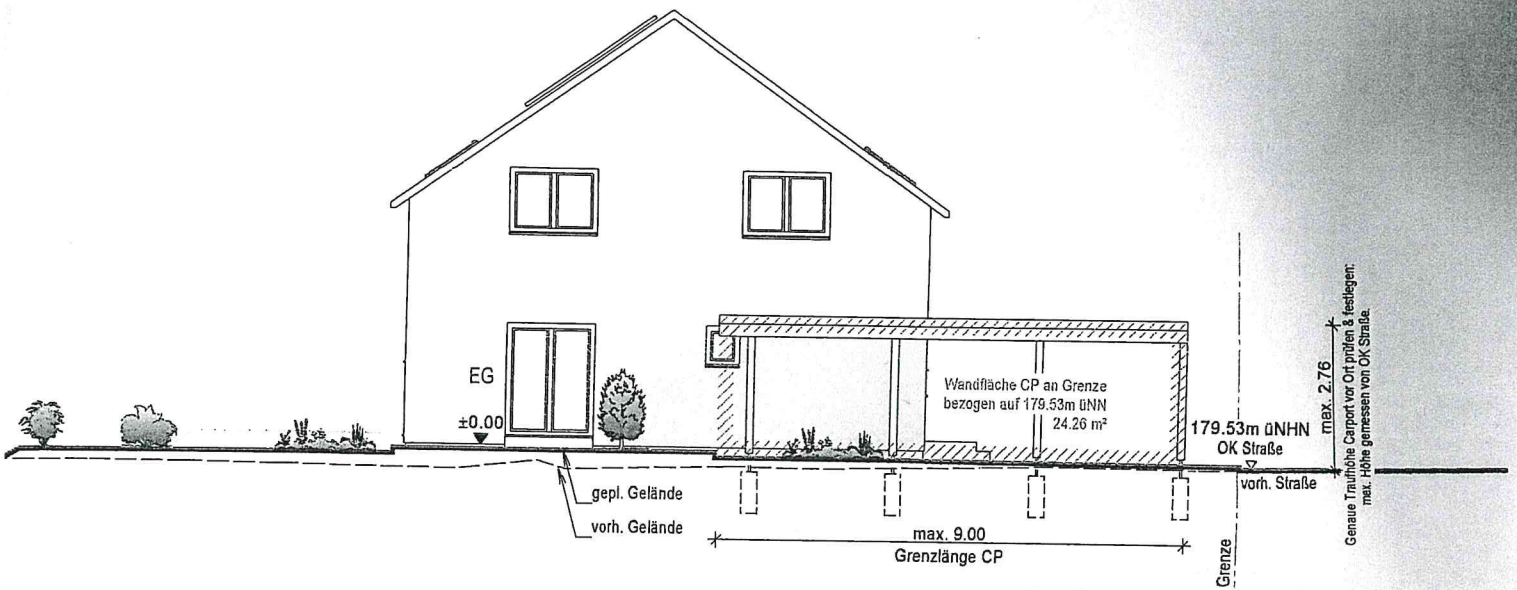

Ansicht West

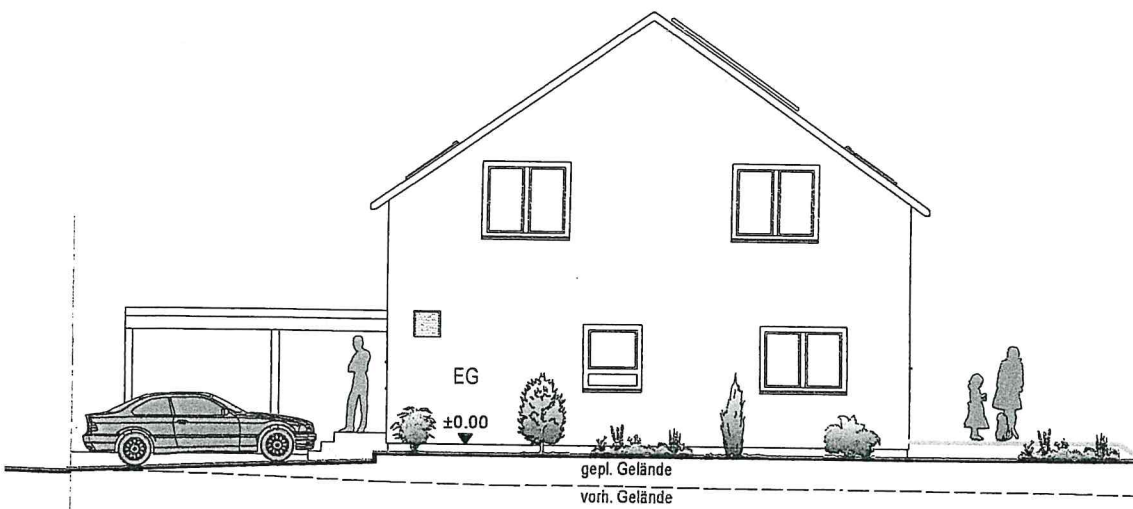

Schnitt x1-x1

Schnitt y1-y1