

Landkreis: Emmendingen

Flurstück: 417, 418/1, Lageplan- zeichnerischer Teil
420 und 422

Gemeinde: Kenzingen

zum Bauantrag

Gemarkung: Kenzingen


(§4 und §5 LBOVVO)

Lageplan

Stadt Kenzingen
Fachbereich 3 - Bauen und Planen

27. Juli 2022

EINGEGANGEN 12. Mai 2022

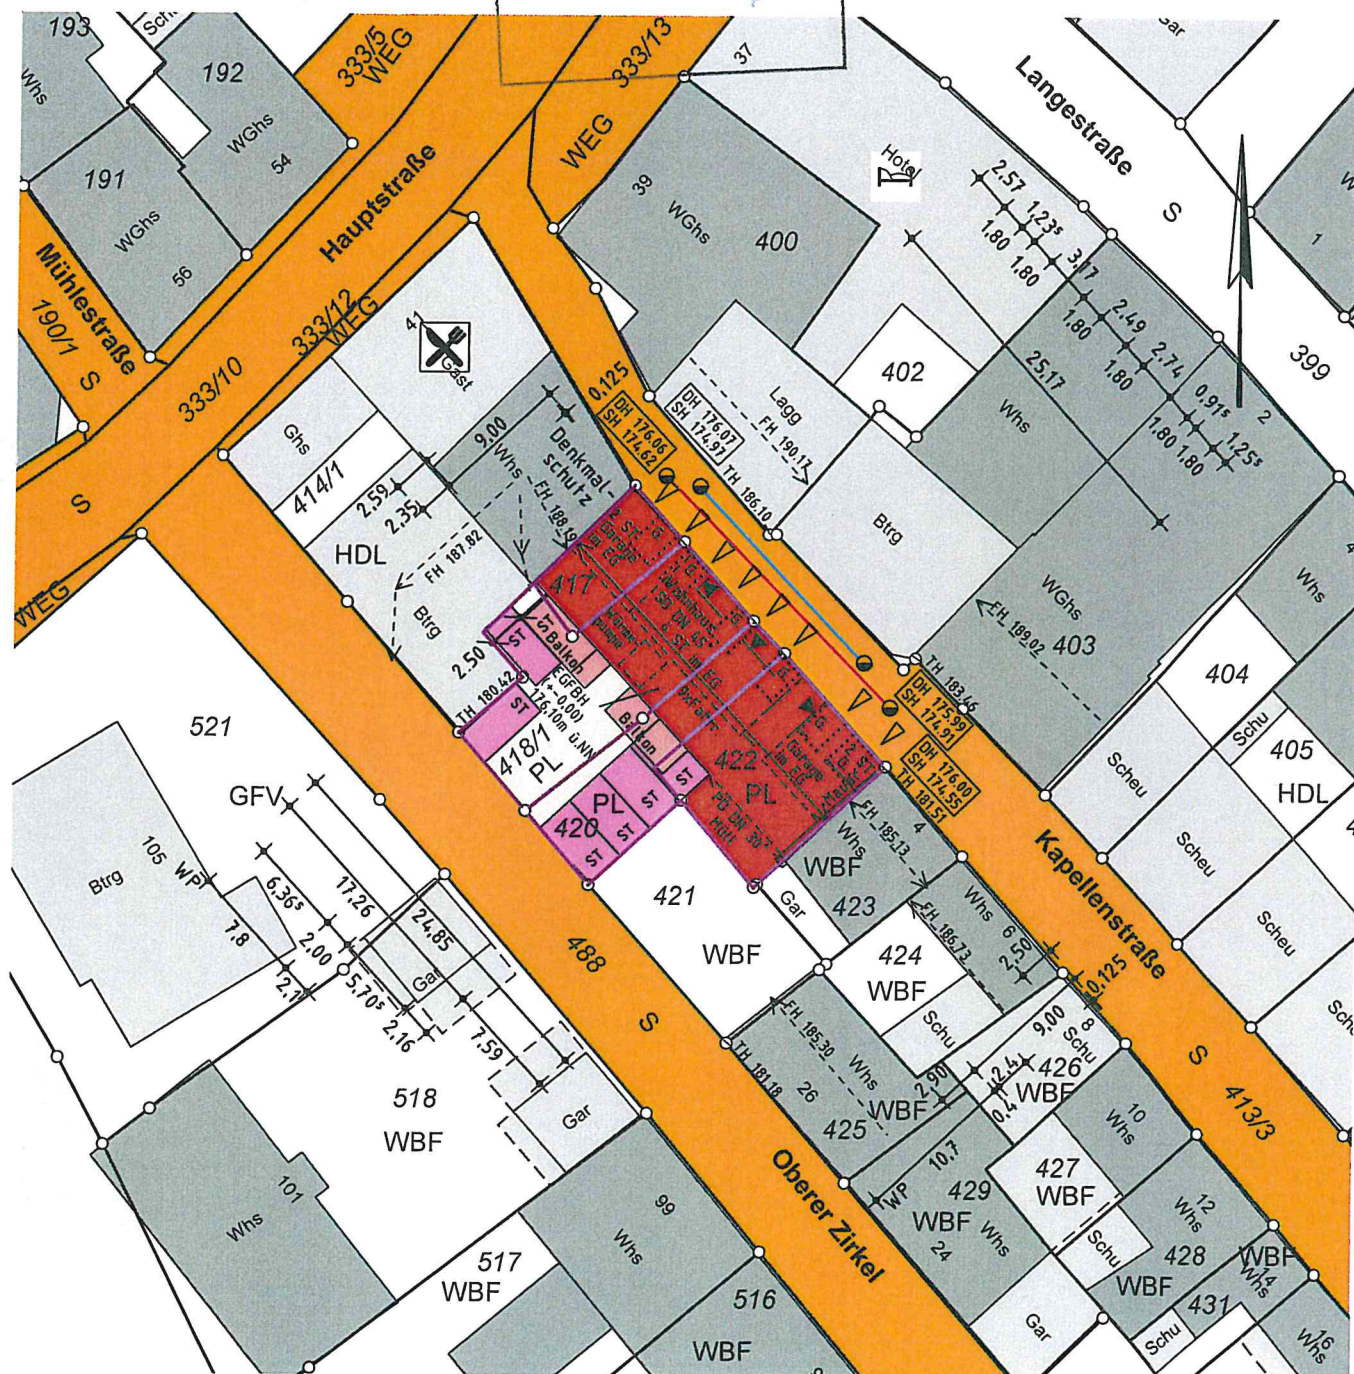


Kenzingen, 03.05.2022


M = 1 : 500

Bestätigung §4 (2) LBOVVO

Darstellung entspricht dem
Liegenschaftskataster;
Abweichungen gegenüber
dem Grundbuch möglich.

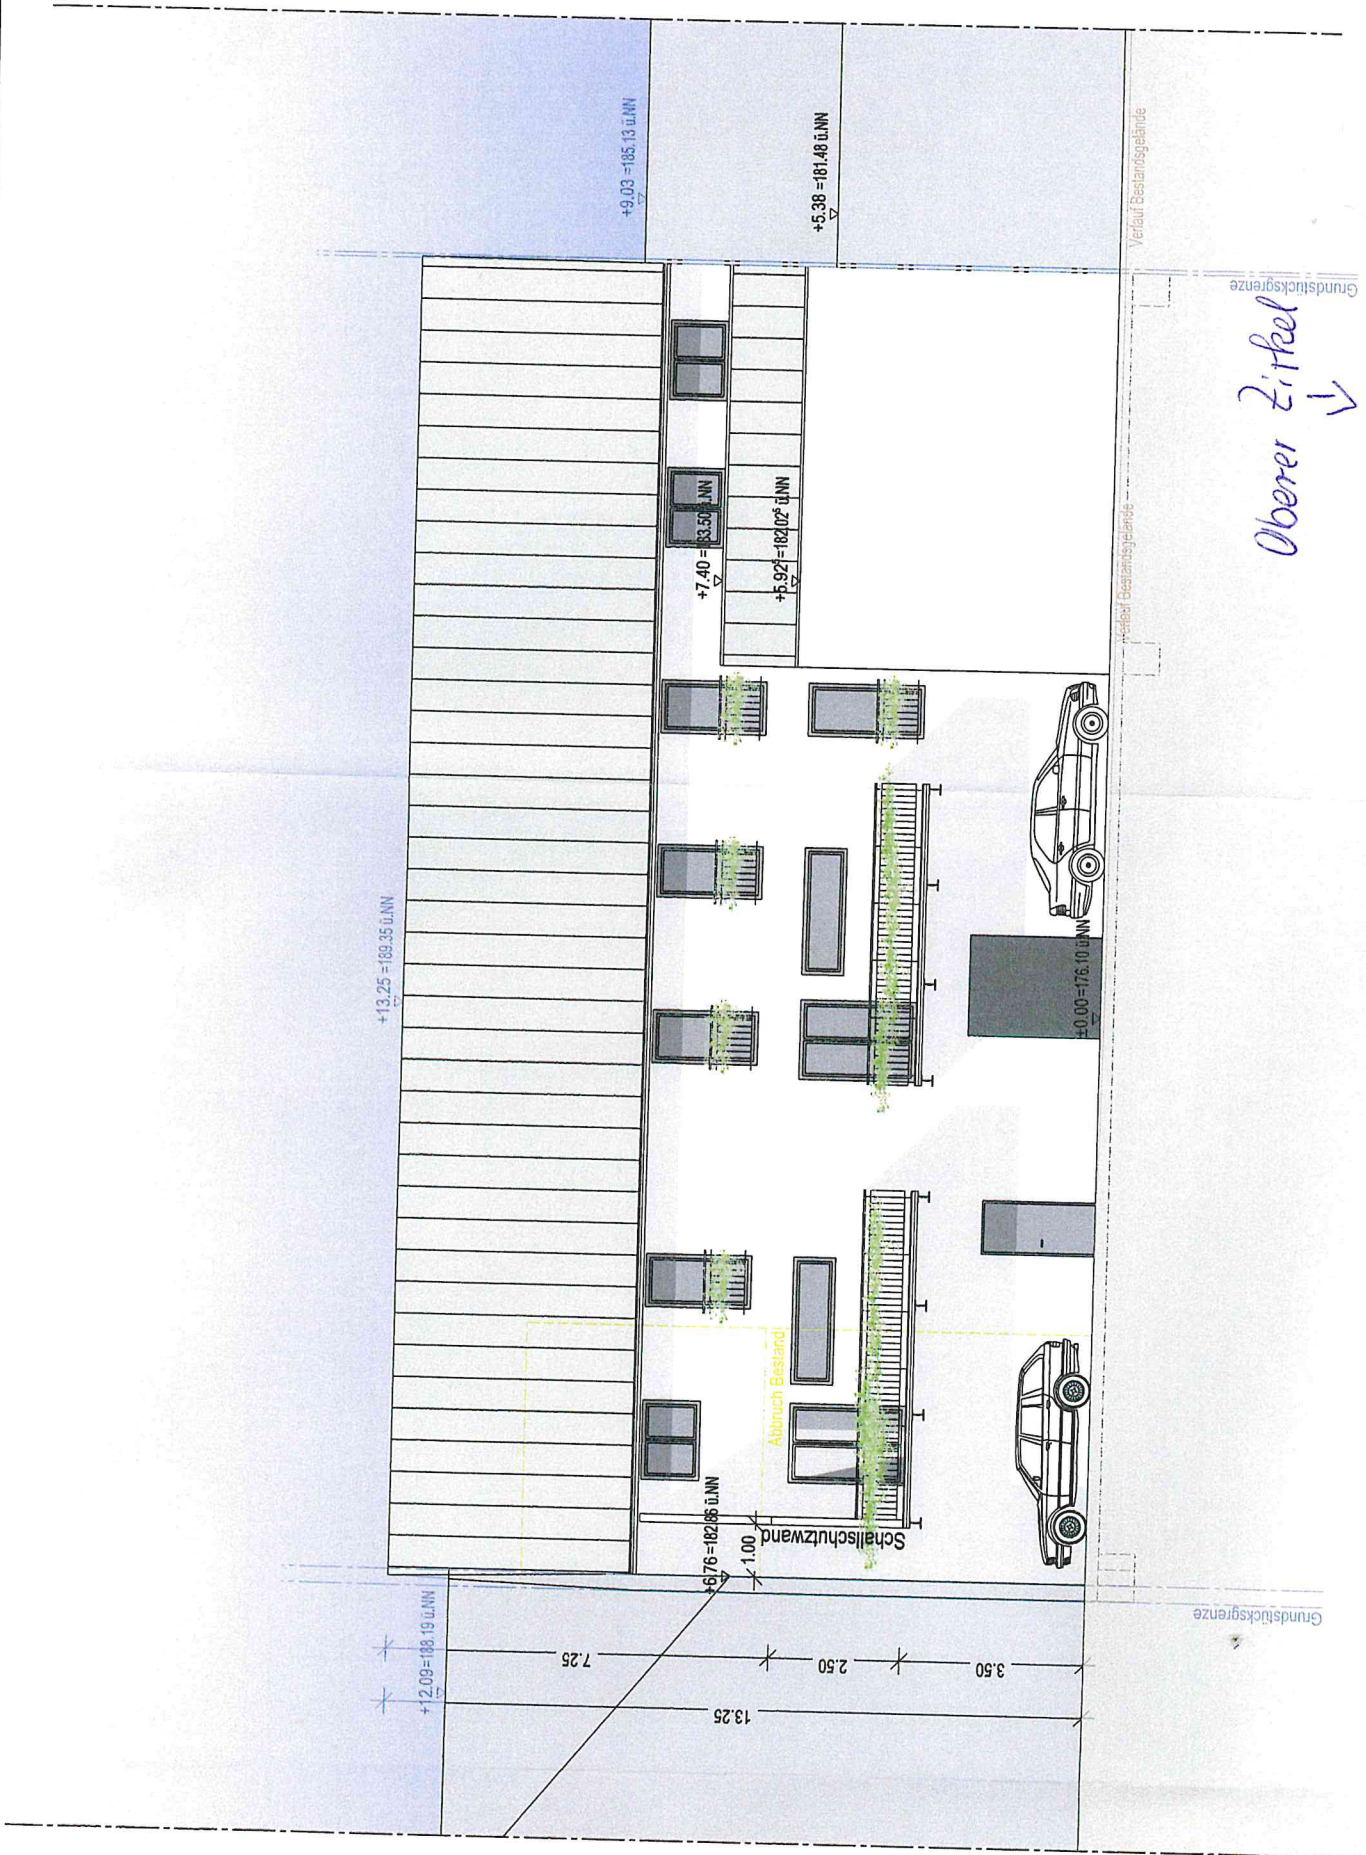

Oberer Zirkel
↓

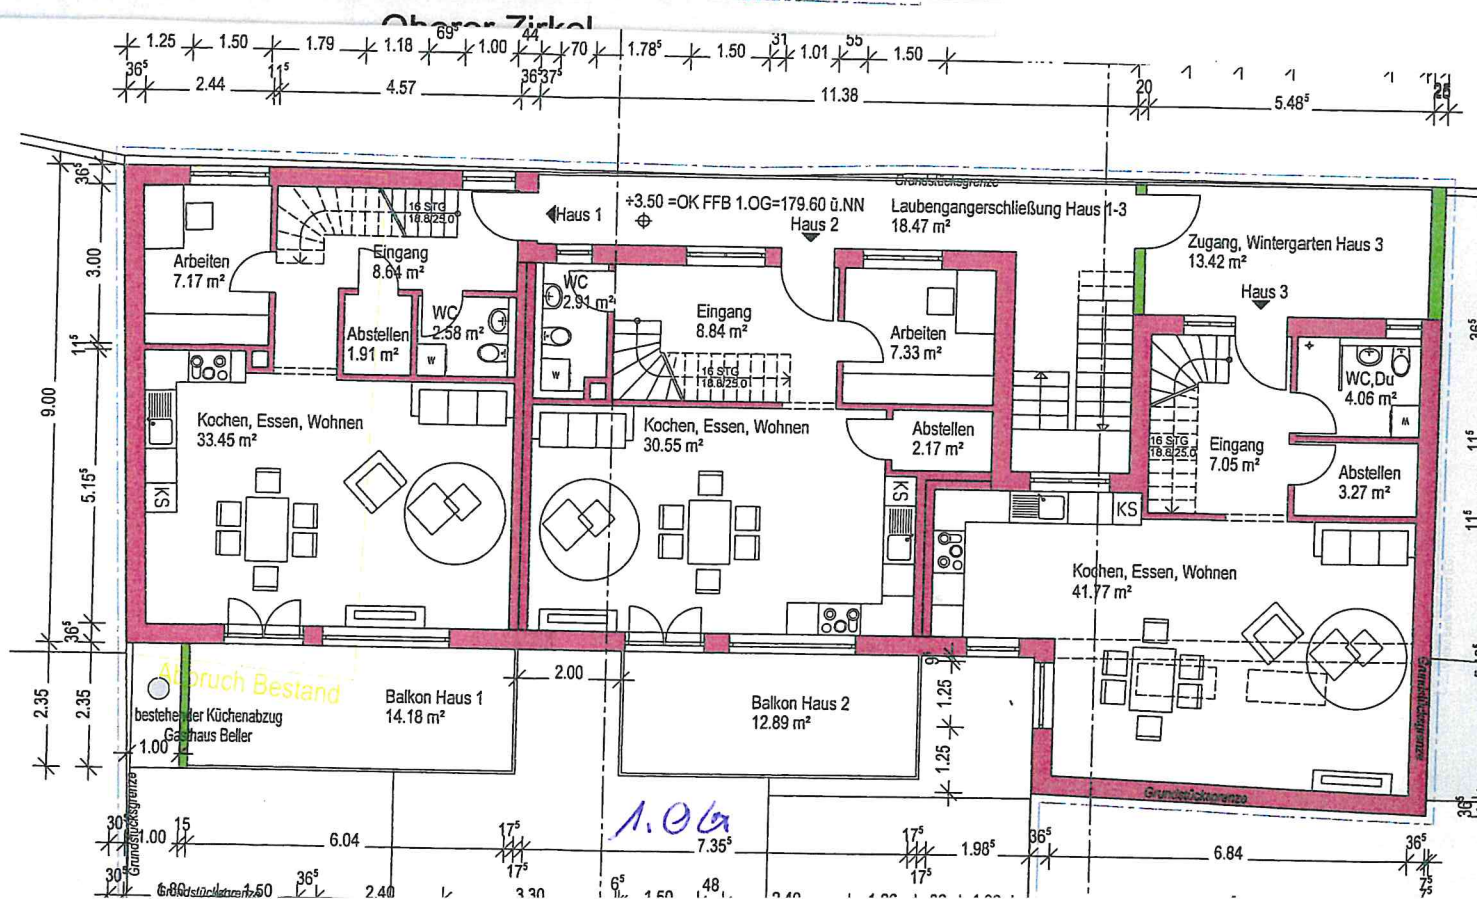


Kapellenstraße

B1

25.16^s

IA

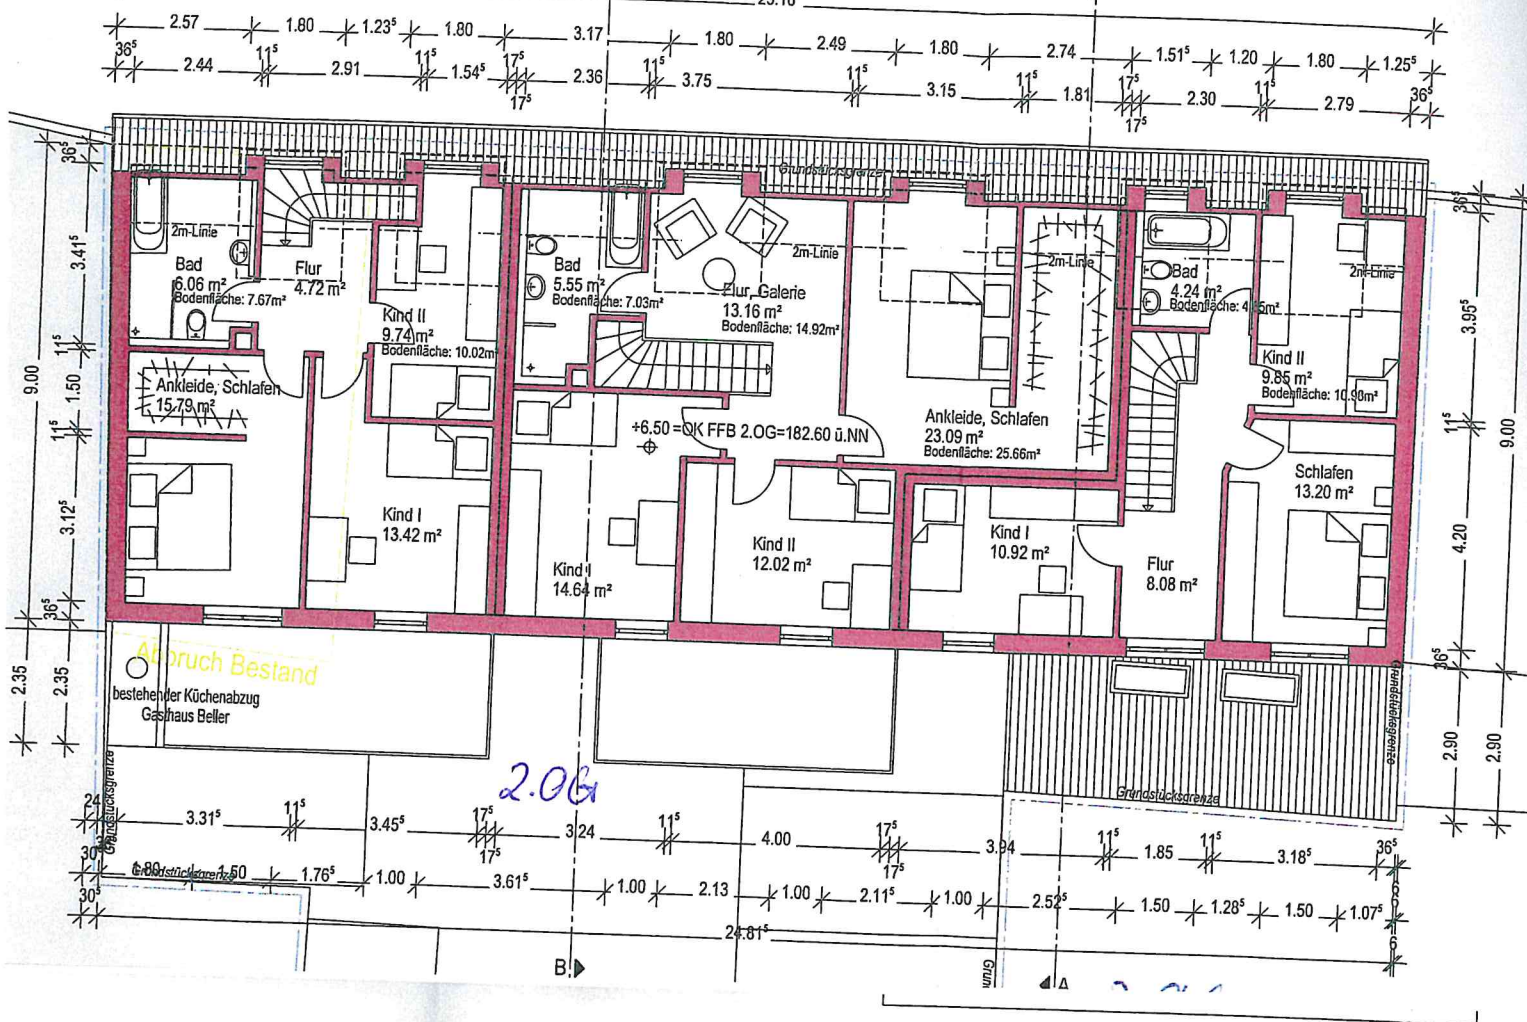


Kapellenstraße

B1

25.17^s

IA

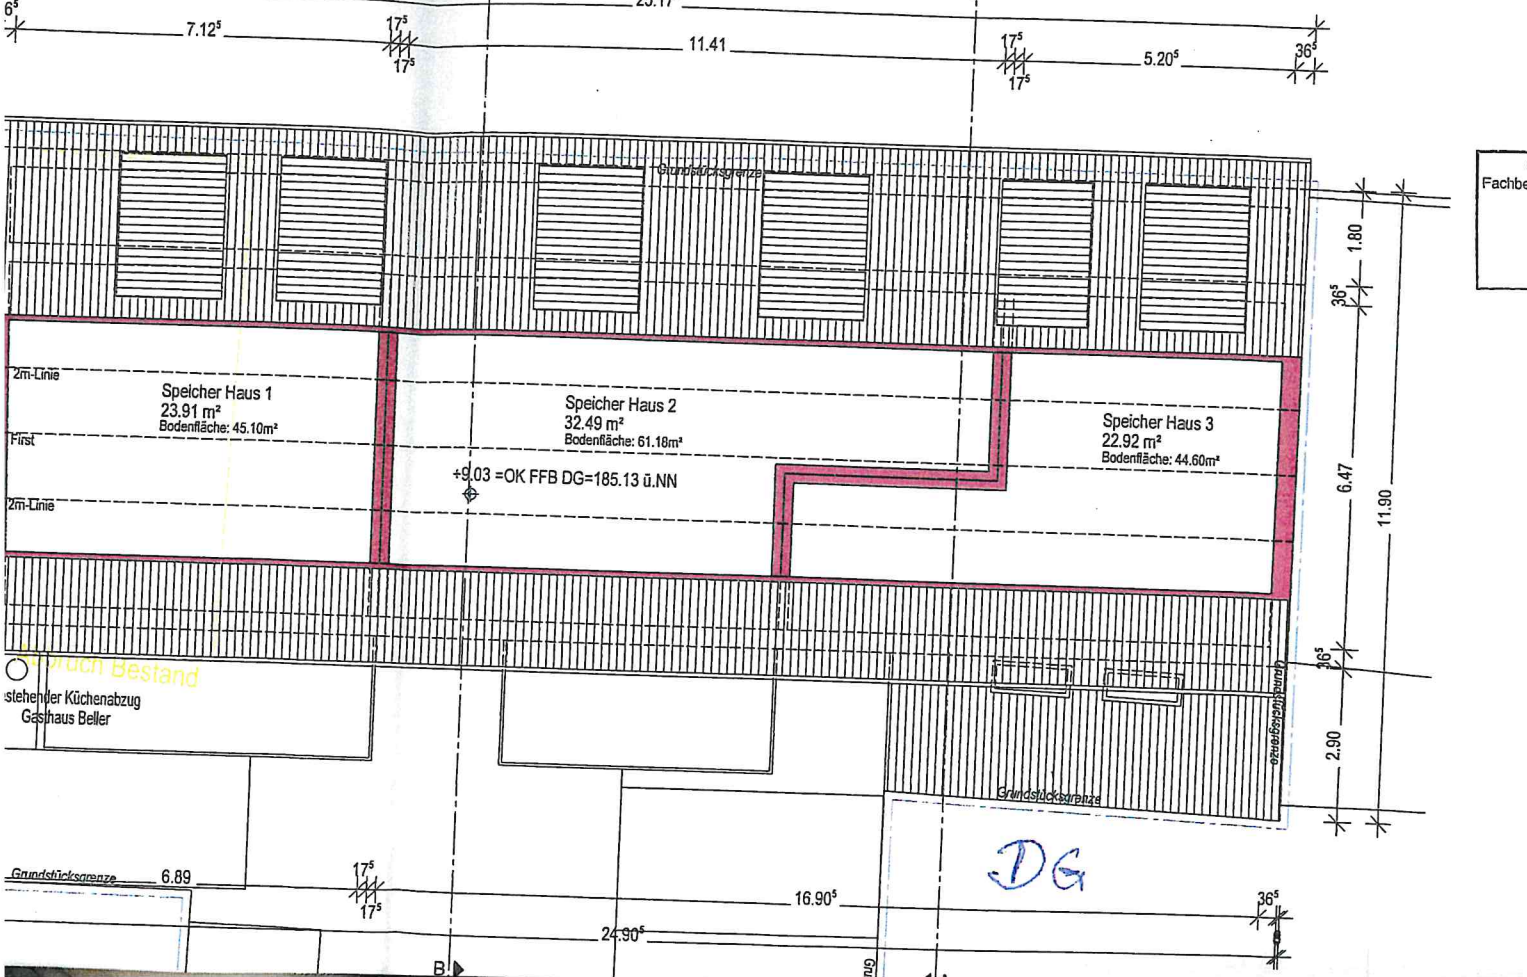

& Ansicht Nord-West | M 1:100

