



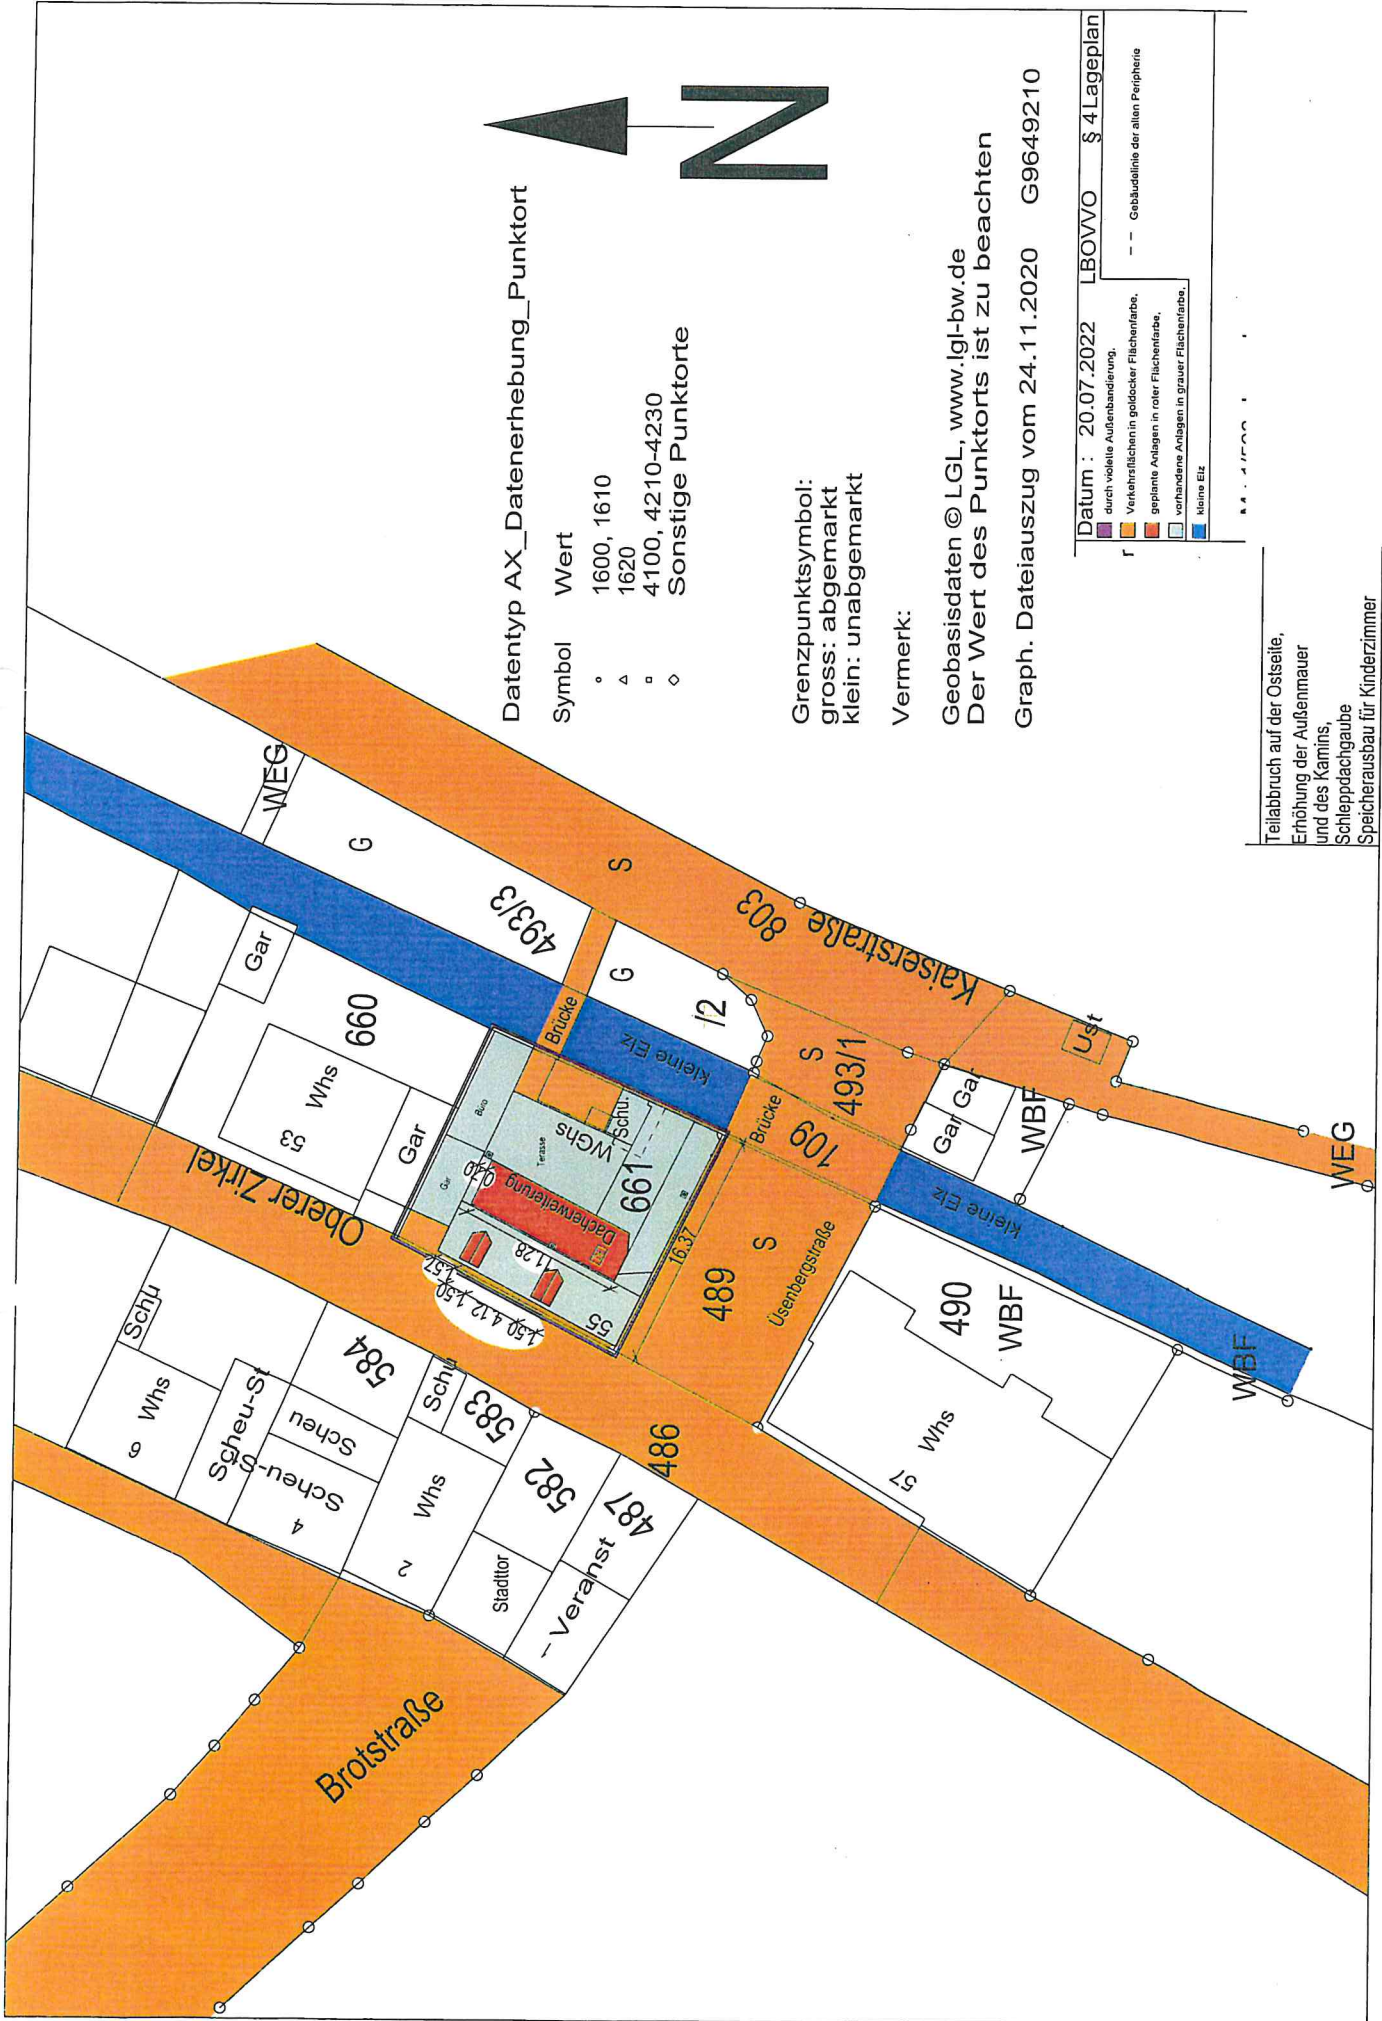

21.07.2022

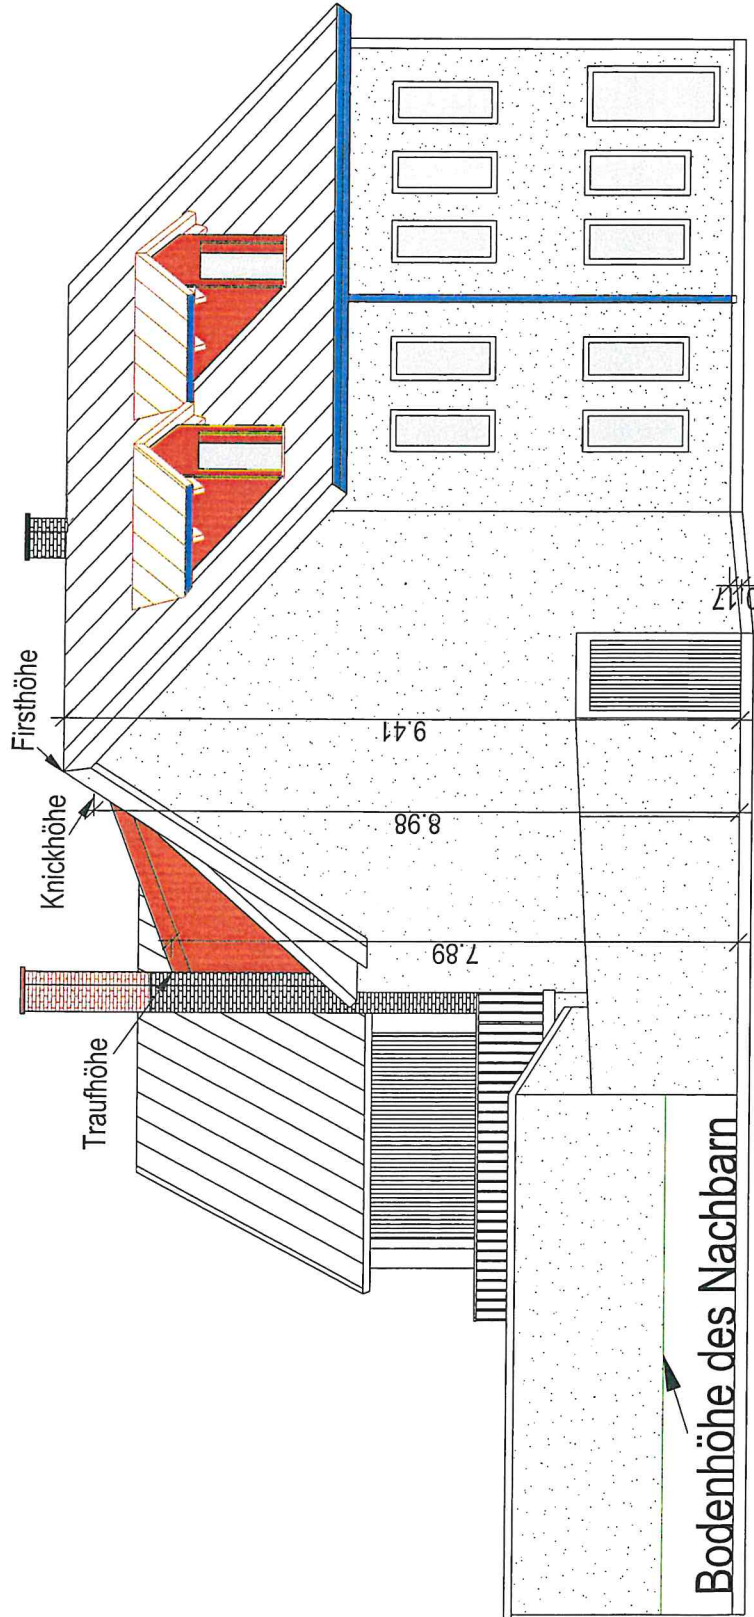

Datum : 20.07.2022


Falllinien der Dachschrägen

Rot: Neue Wände, Bauteile, Dachflächen
Regenrinnen

M: 1:100 Ansicht Nord mit Höhen

Teilabbruch auf der Ostseite,
Erhöhung der Außenmauer
und des Kamins,
Schleppdachgaube
Speicherausbau für Kinderzimmer

21.07.2022

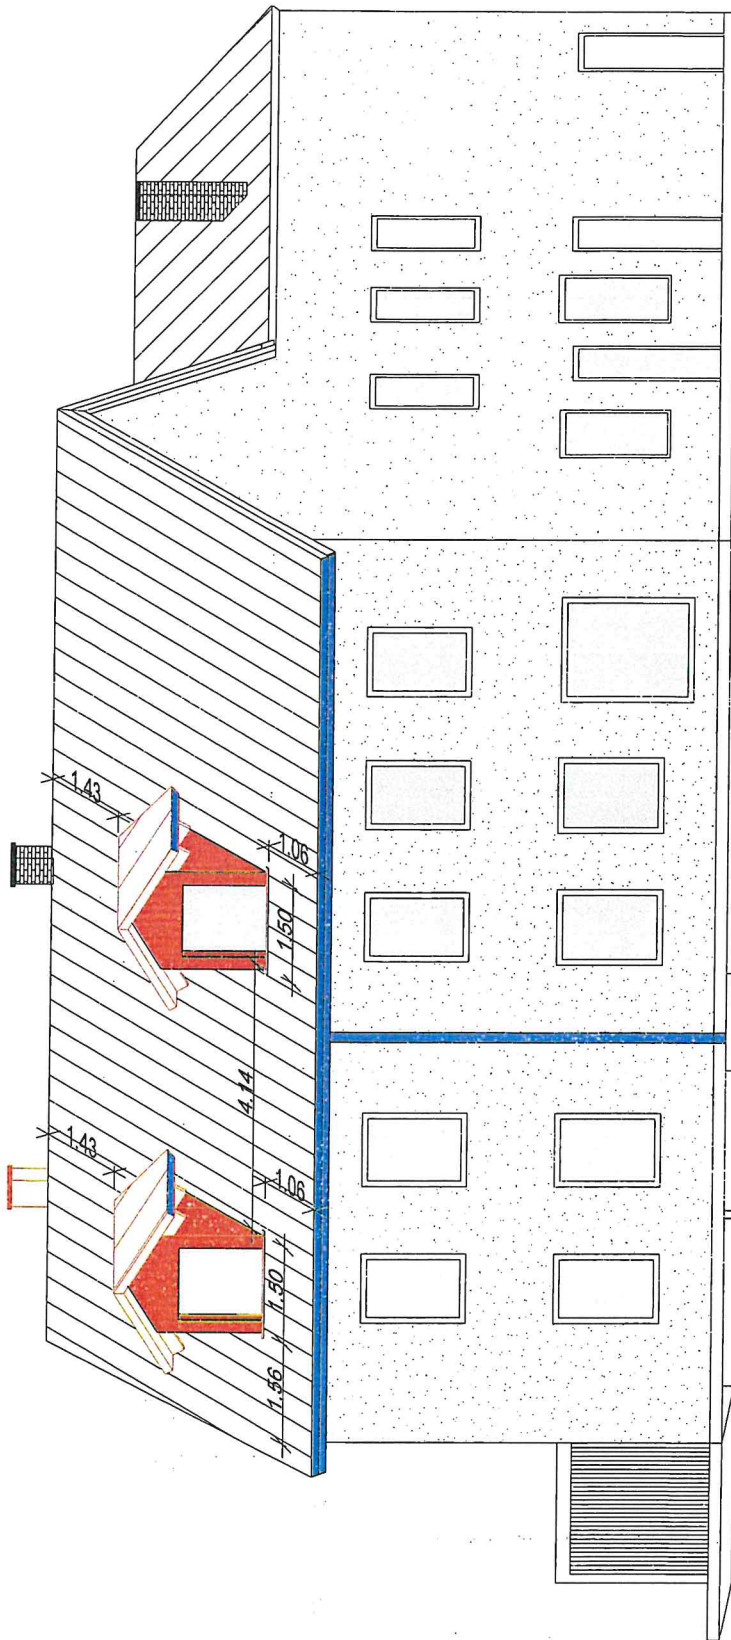


Datum : 20.07.2022

- Falllinien der Dachschrägen
- Rot: Neue Wände, Bauteile, Dachflächen
- Regenrinnen

M: 1:100 Ansicht West mit Maßen

Teilabbruch auf der Ostseite,
Erhöhung der Außenmauer
und des Kamins,
Schleppdachgaube
Speicherausbau für Kinderzimmer

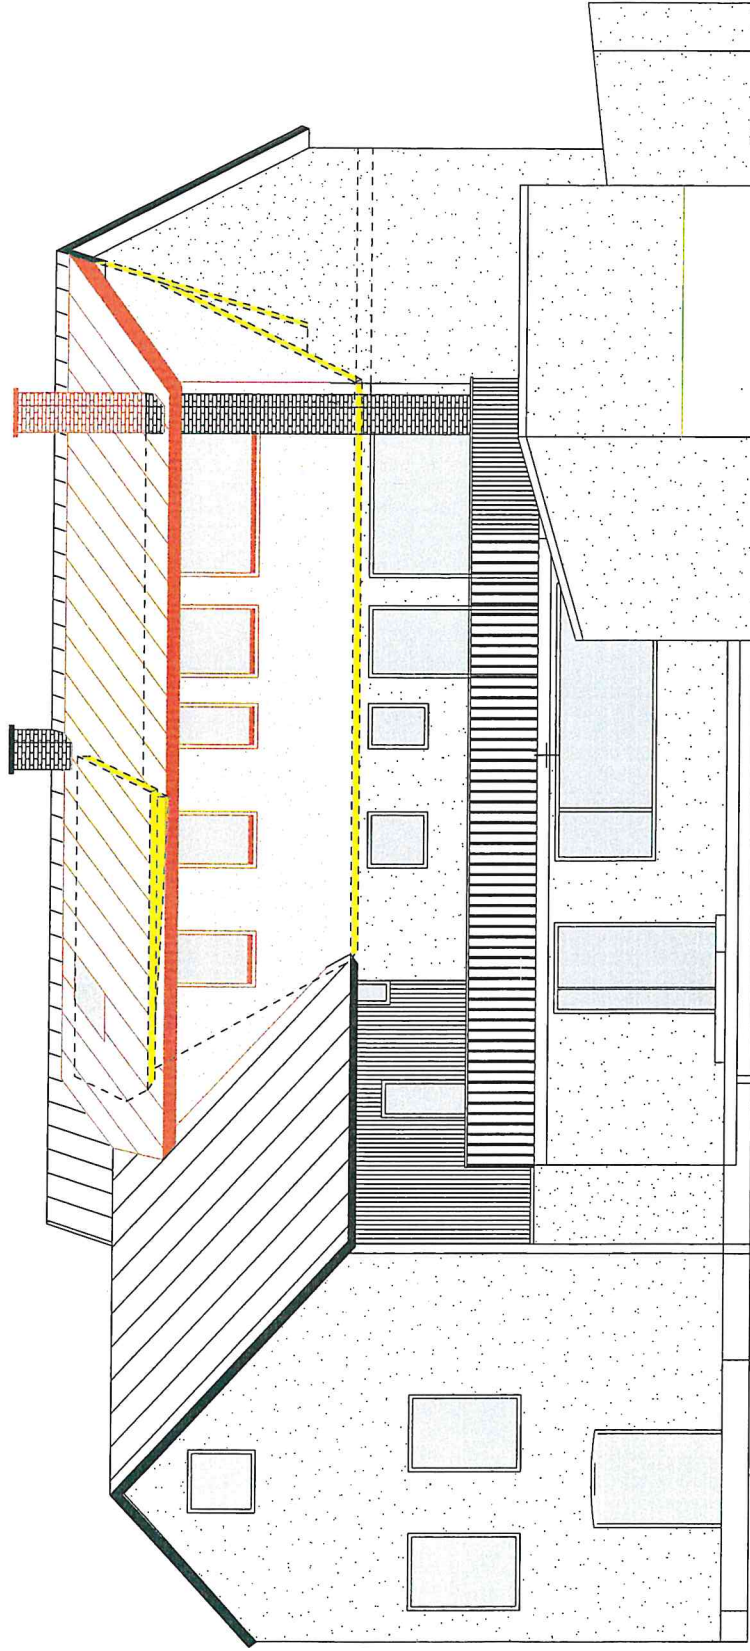

Datum : 04.05.2022

Gelb: Zum Abbruch vorbestimmte Bauteile

Rot: Neue Wände, Bauteile, Dachflächen

--- Gestrichelte Linie: Unsichtbare Linien der alten Peripherie

M: 1:100 Ansicht Ost

Teilabbruch auf der Ostseite,
Erhöhung der Außenmauer
und des Kamins,
Schleppdachgaube
Speicherausbau für Kinderzimmer



[illegible]

□ "min." und "ca." aus der Stadtsatzung

Rot: Neue Wände, Bauteile, Dachflächen

--- Gestrichelte Linie: Unsichtbare Linien der alten Peripherie

Teilabbruch auf der Ostseite, Erhöhung der Außenmauer und des Kamins, 2 Schleppdachgauben Speicherausbau für Kinderzimmer

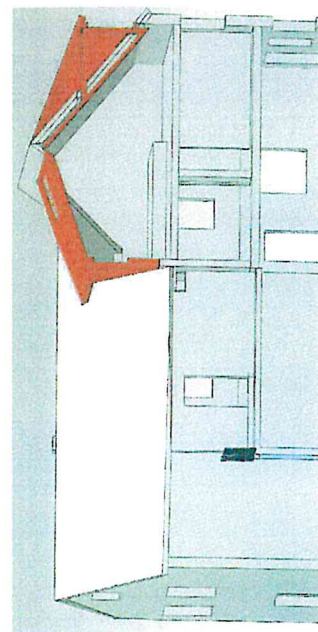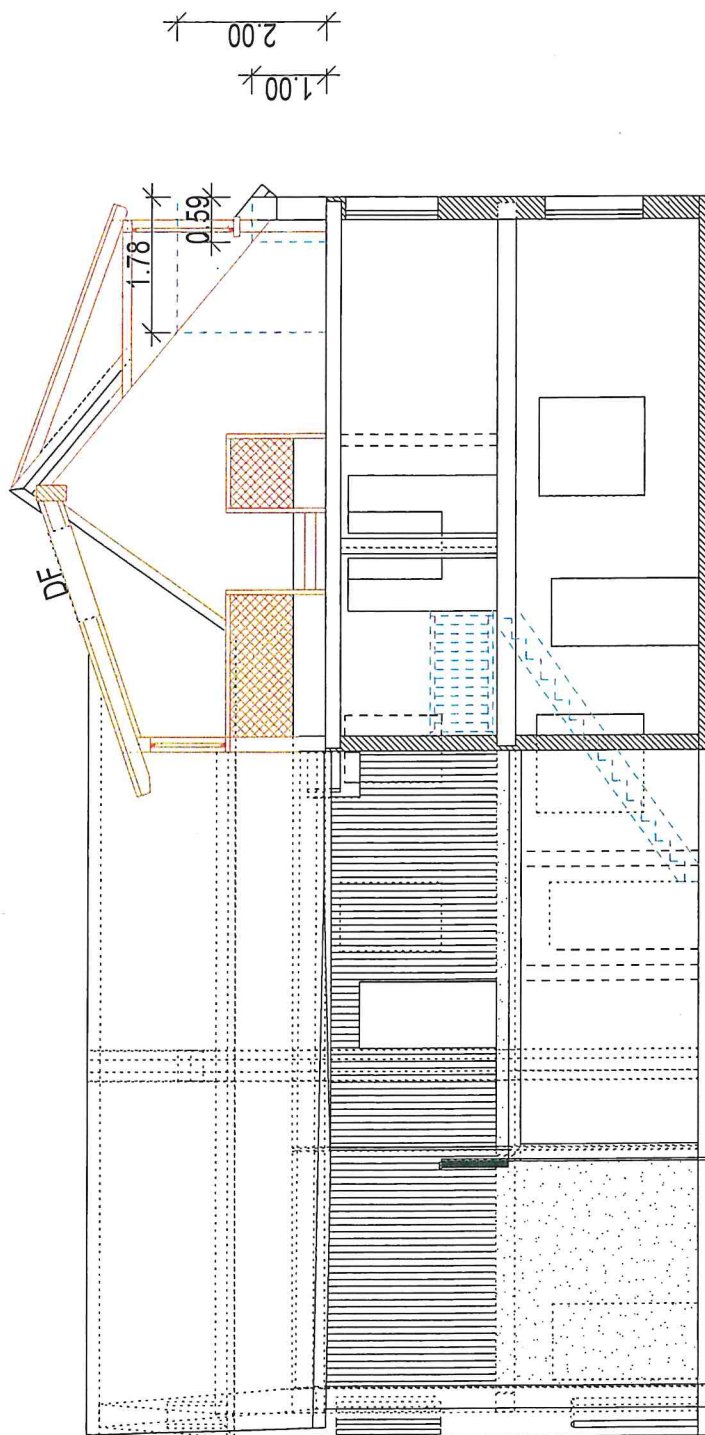

Datum : 04.05.2022

Gelb: Zum Abbruch vorbestimmter Bauteile

Rot: Neue Wände, Bauteile, Dachflächen


--- Gestrichelte Linie: Unsichtbare Linien der alten Peripherie


M: 1:100 Schnitt A-A

g
Textor

.de

Teilabbruch auf der Ostseite,
Erhöhung der Außenmauer
und des Kamins,
2 Schleppdachgauben
Speicherausbau für Kinderzimmer

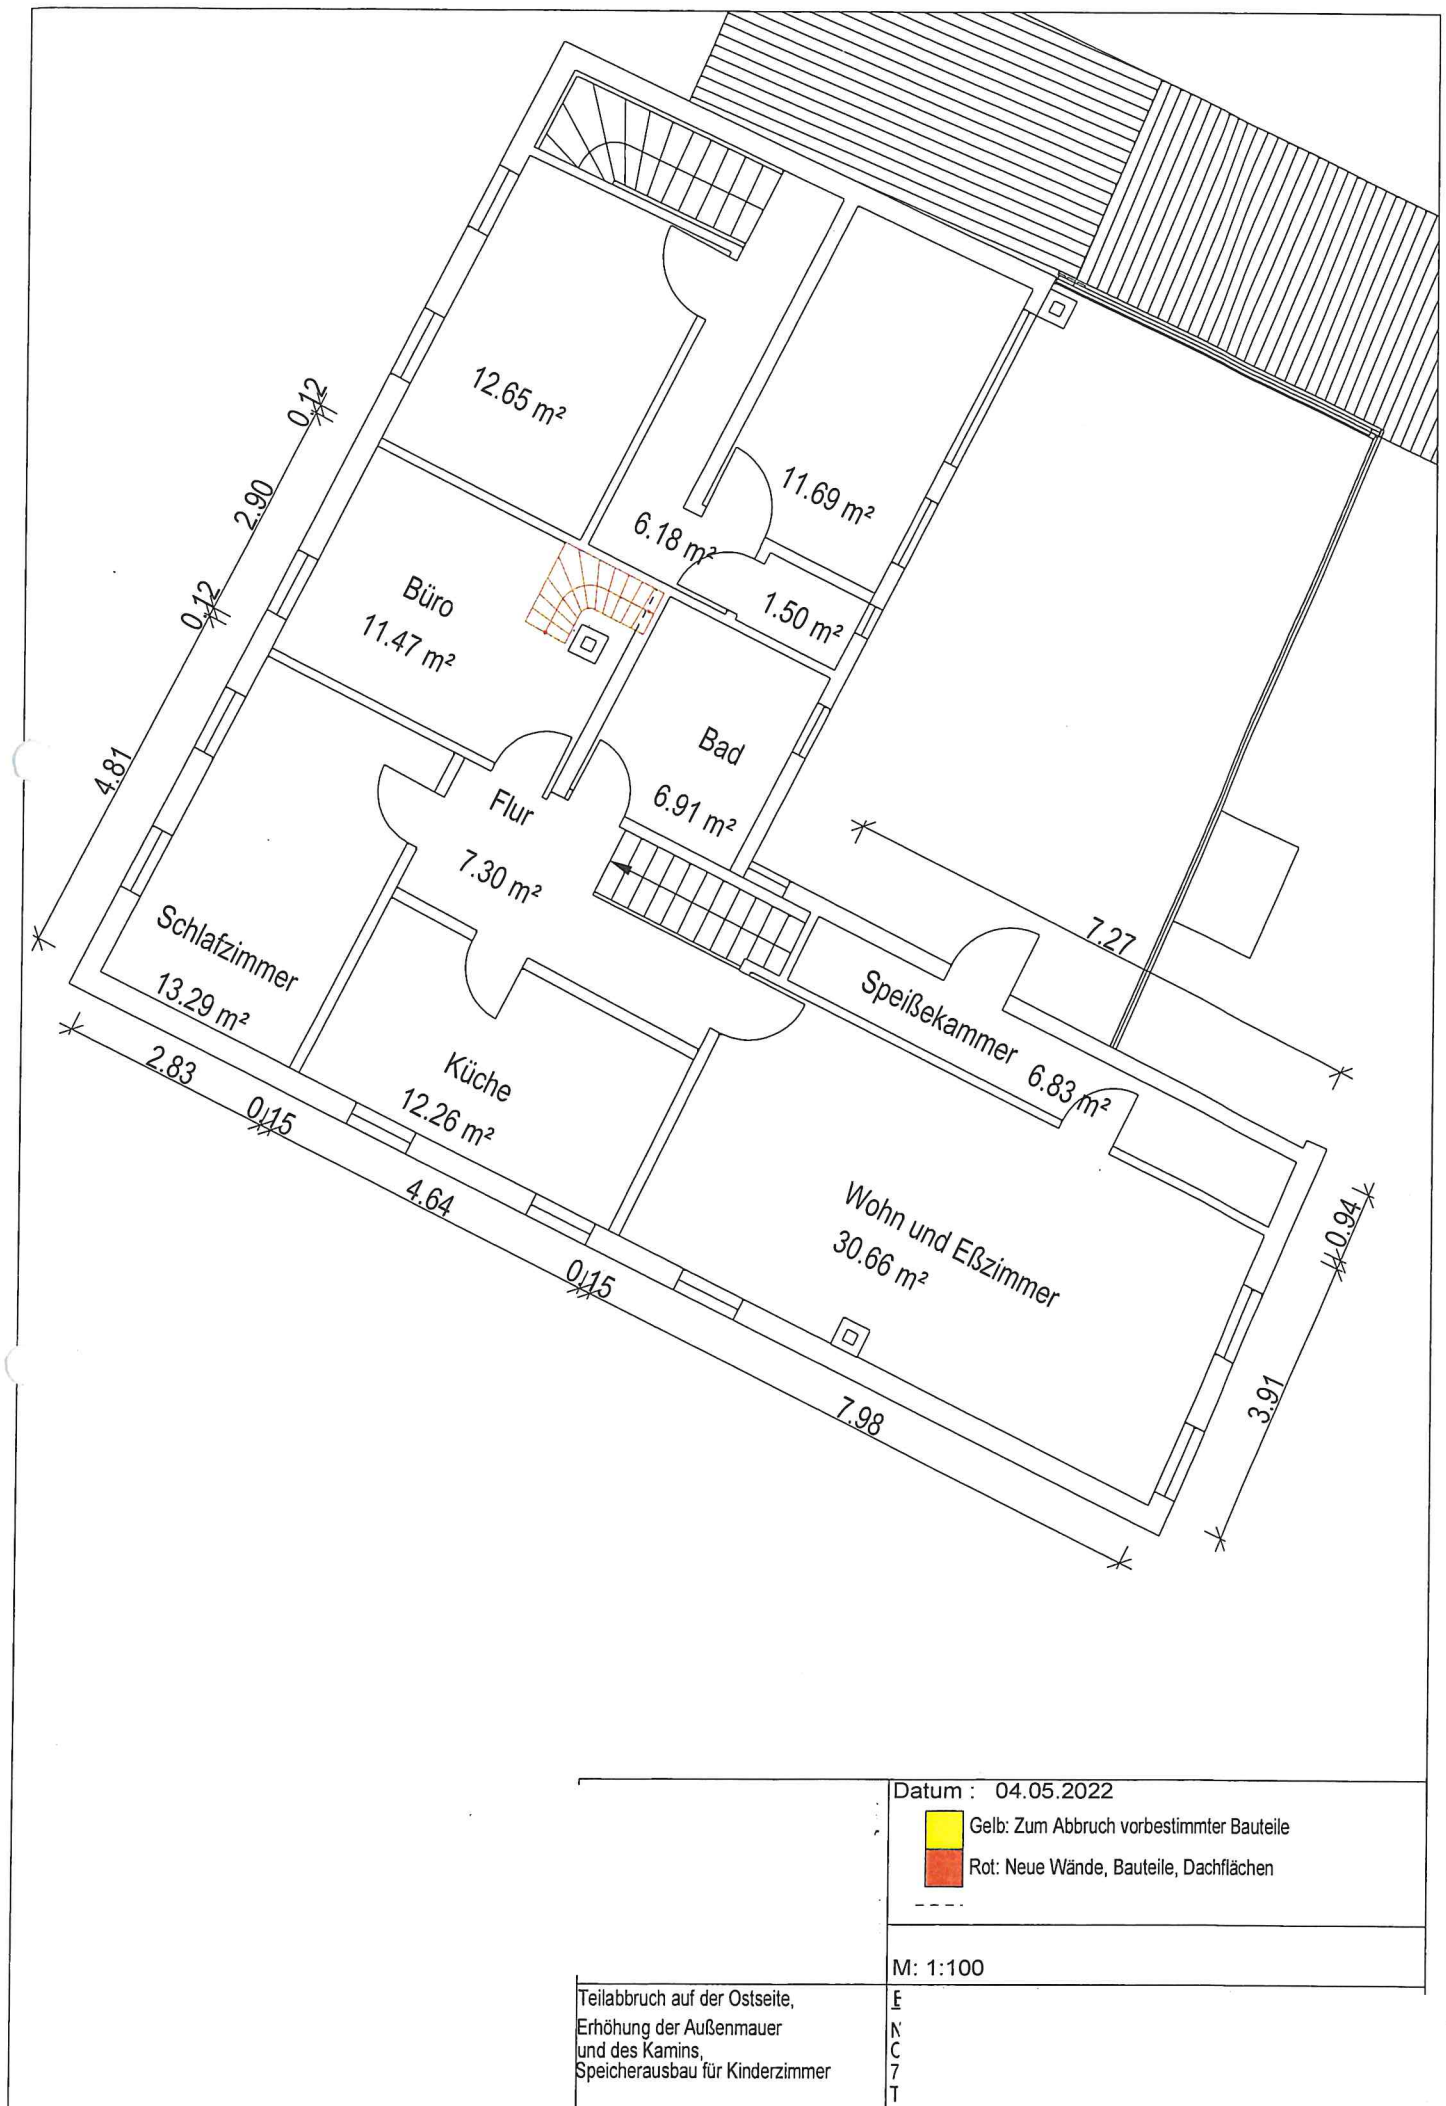

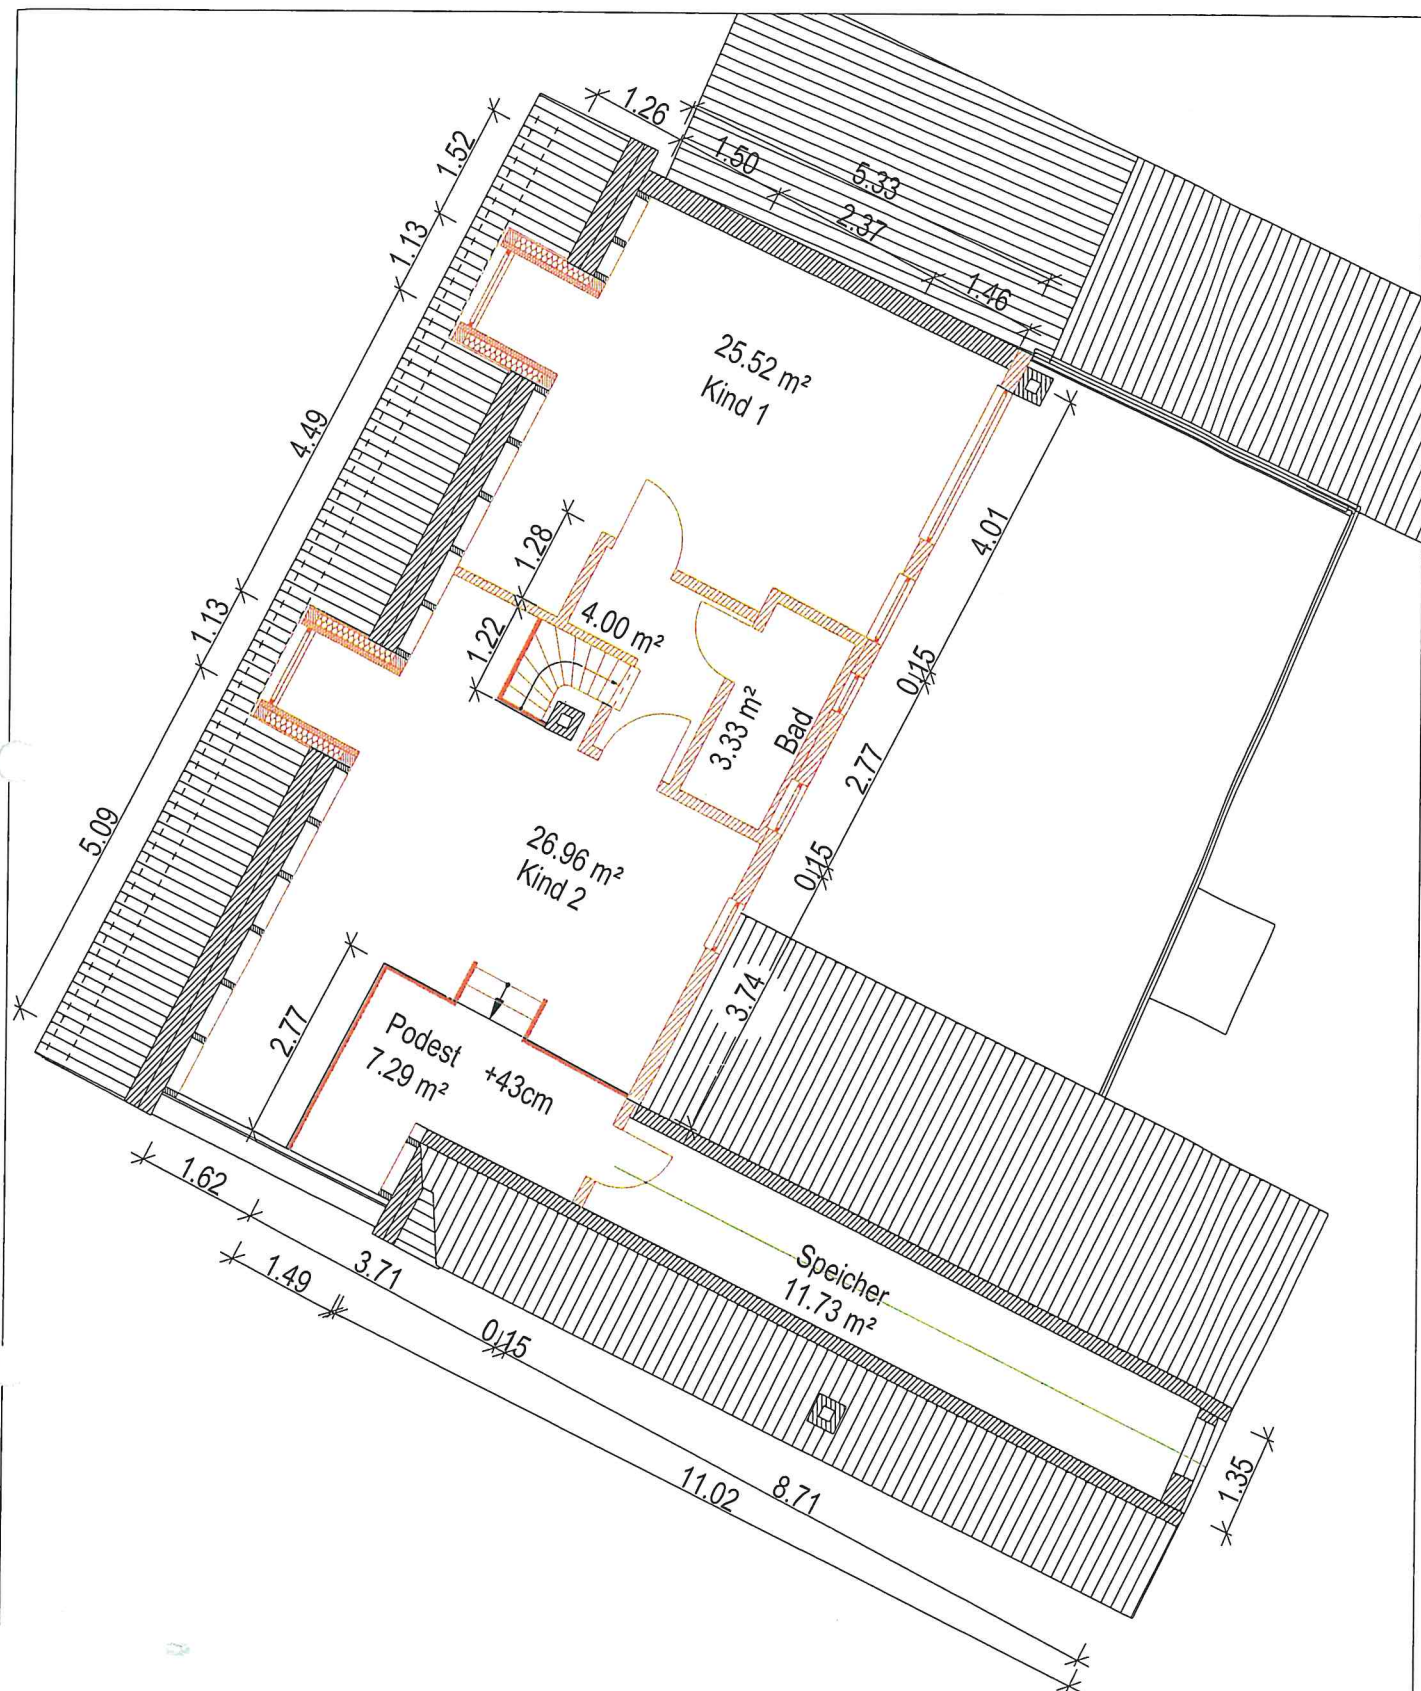

Datum : 04.05.2022



Gelb: Zum Abbruch vorbestimmter Bauteile

Rot: Neue Wände, Bauteile, Dachflächen

--- Gestrichelte Linie: Unsichtbare Linien der unteren Peripherie

M: 1:100 2m Schnitt DG

Teilabbruch auf der Ostseite,
Erhöhung der Außenmauer
und des Kamins,
Schleppdachgaube
Speicherausbau für Kinderzimmer