

# Lageplan zeichnerischer Teil nach § 5 LBOWVO

M = 1: 500

Landkreis: Emmendingen

Gemeinde: Kenzingen


Gemarkung: Hecklingen

Flurstück: 2914



Darstellung entspricht dem Liegenschaftskataster.  
 Abweichungen gegenüber dem Grundbuch möglich.



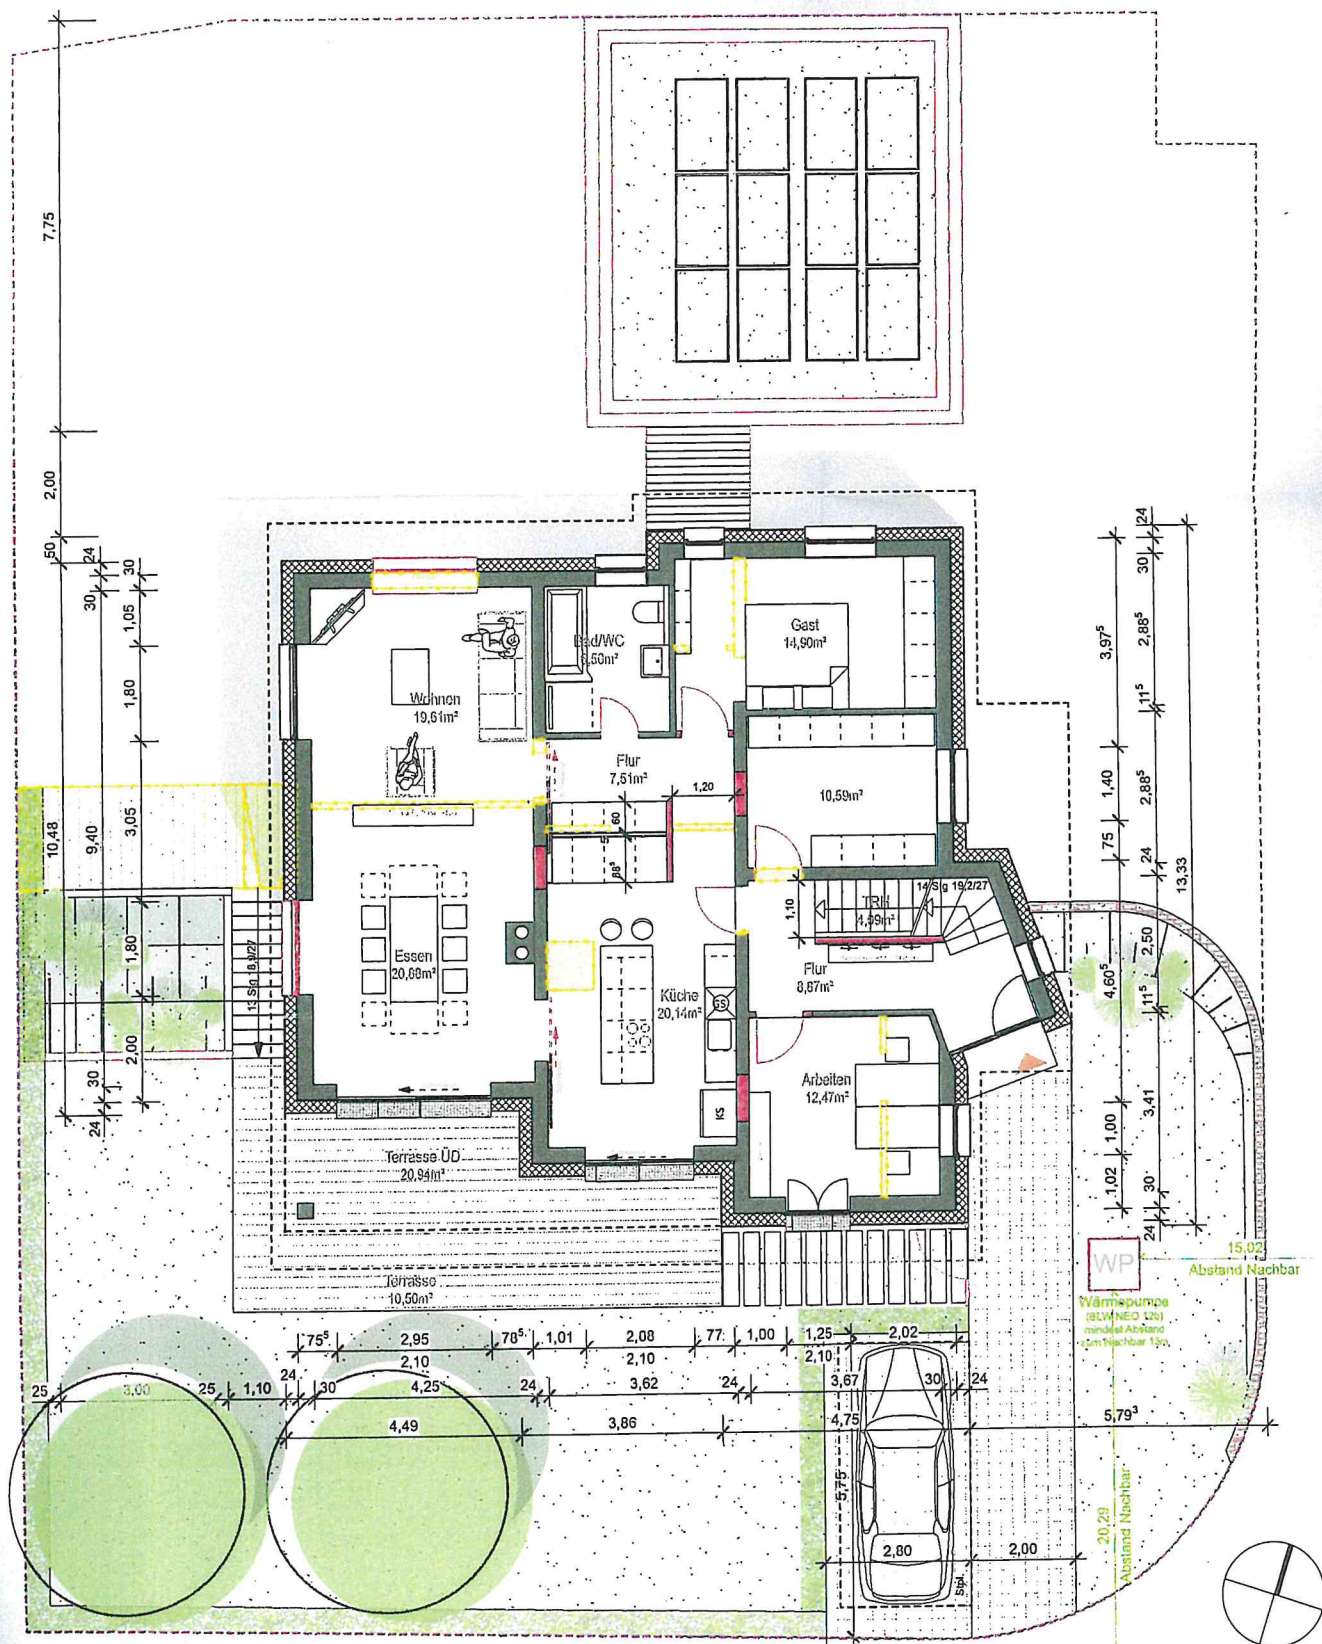

Grundriss EG



FH = +7,90

TH = +3,45

Baugrundstück

Baugrundstück

Baugrundstück

Ansicht Süd

EINGEGANGEN 08. Aug. 2022



FH = +7,90

Zum Steingrube

Baugrundstück

Baugrundstück

Ansicht Nord

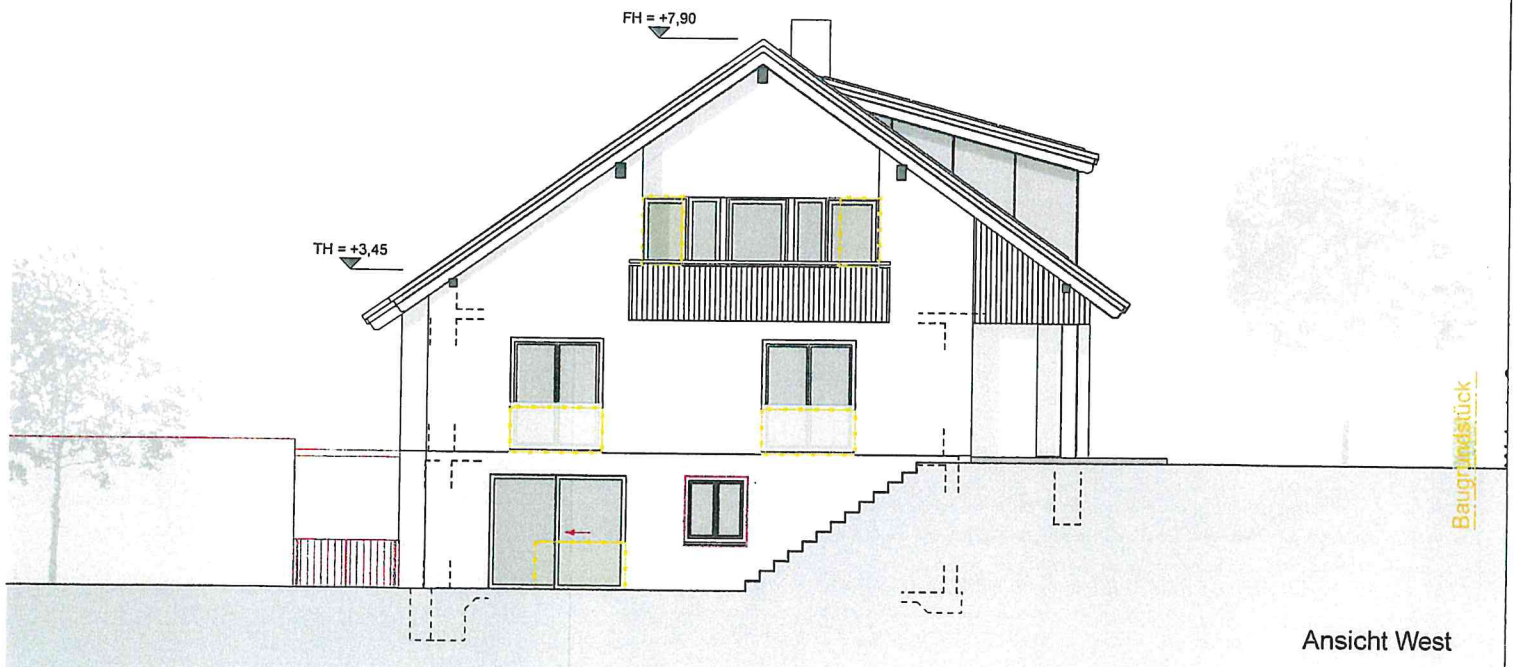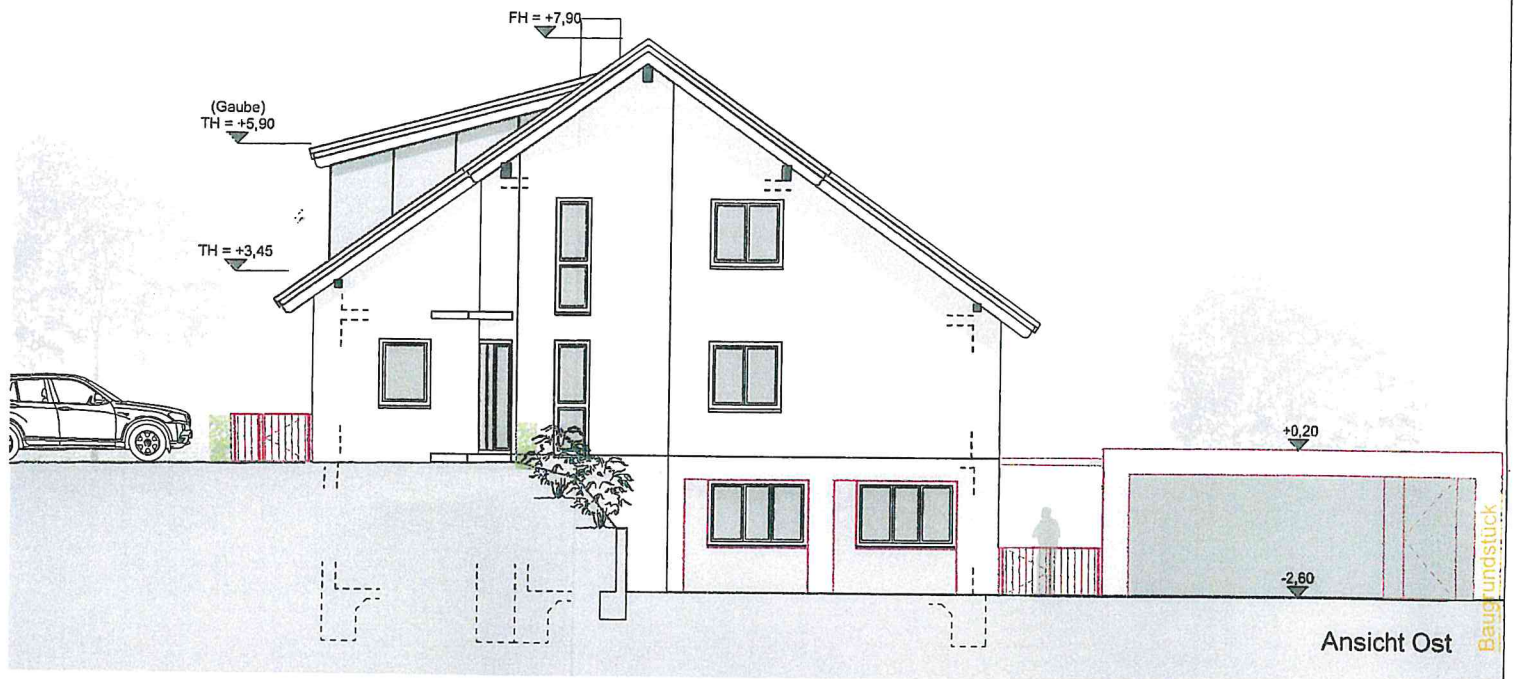

FFB EG = ± 0,00

Ausbau Untergeschoss und Neubau Garage, Hecklingen

Bauantrag

BAUORT: Weinstraße 17  
79341 Kenzingen-Hecklingen  
Flst. Nr. 2914

PROJ.-NR.: 21-043

PLAN-NR.: BA 1-01.2

PLAN-INDEX:

DATUM: 20.06.22

GEZEICHNET: GK



FORMAT: DIN A2

MASSTAB: 1:100

Unterschrift

ZEICHNUNG:

Ansichten

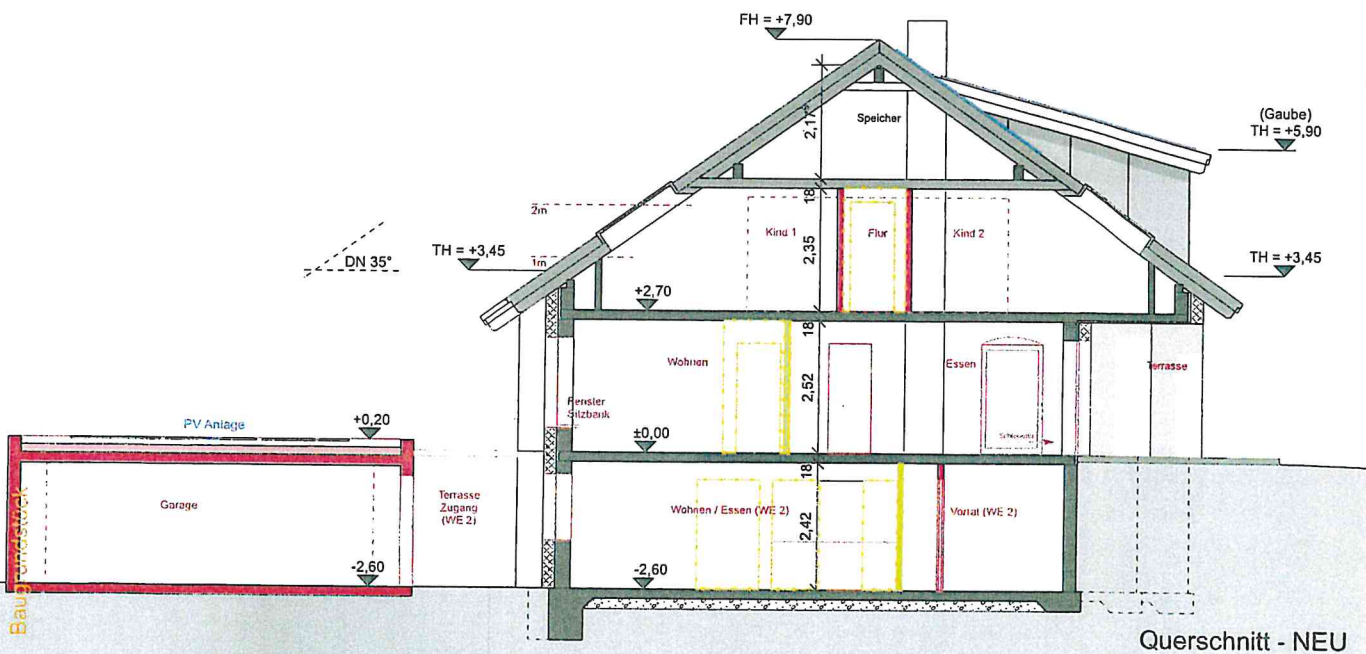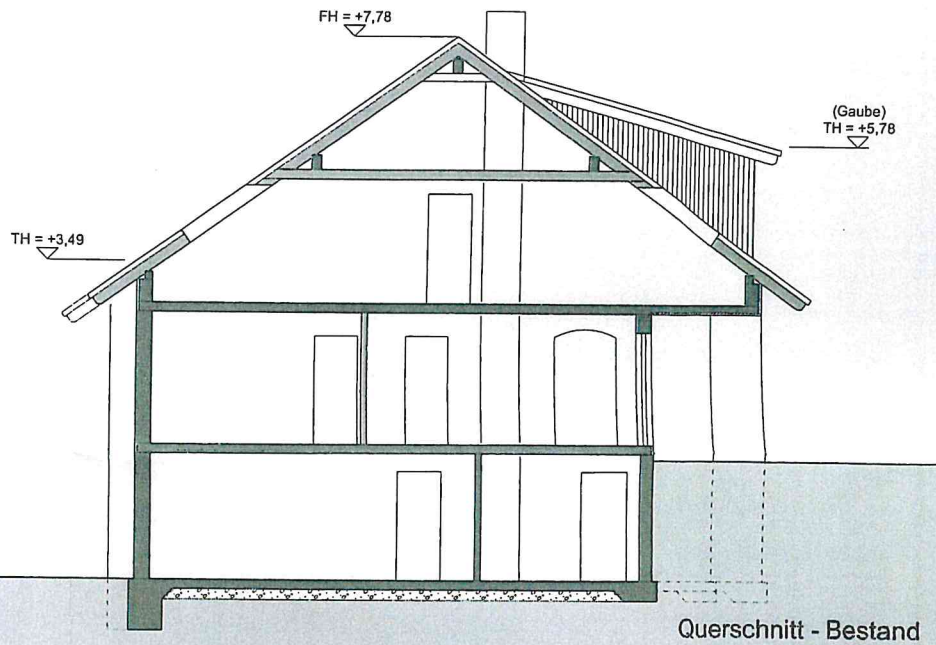

FFB EG =  $\pm 0,00$

### Ausbau Untergeschoss und Neubau Garage, Hecklingen

## Bauantrag

**BAUORT:** Weinstraße 17  
79341 Kenzingen-Hecklingen  
Flst. Nr. 2914

PROJ.-NR.: 21-043

PLAN-NR.: BA 1-01.3

**PLAN-INDEX:**

**DATUM:** 20.06.22

GEZEICHNET: GK

**FORMAT:** DIN A3

MASSTAB: 1:100

Unterschrift

ZEICHNUNG:

## Schnitt