



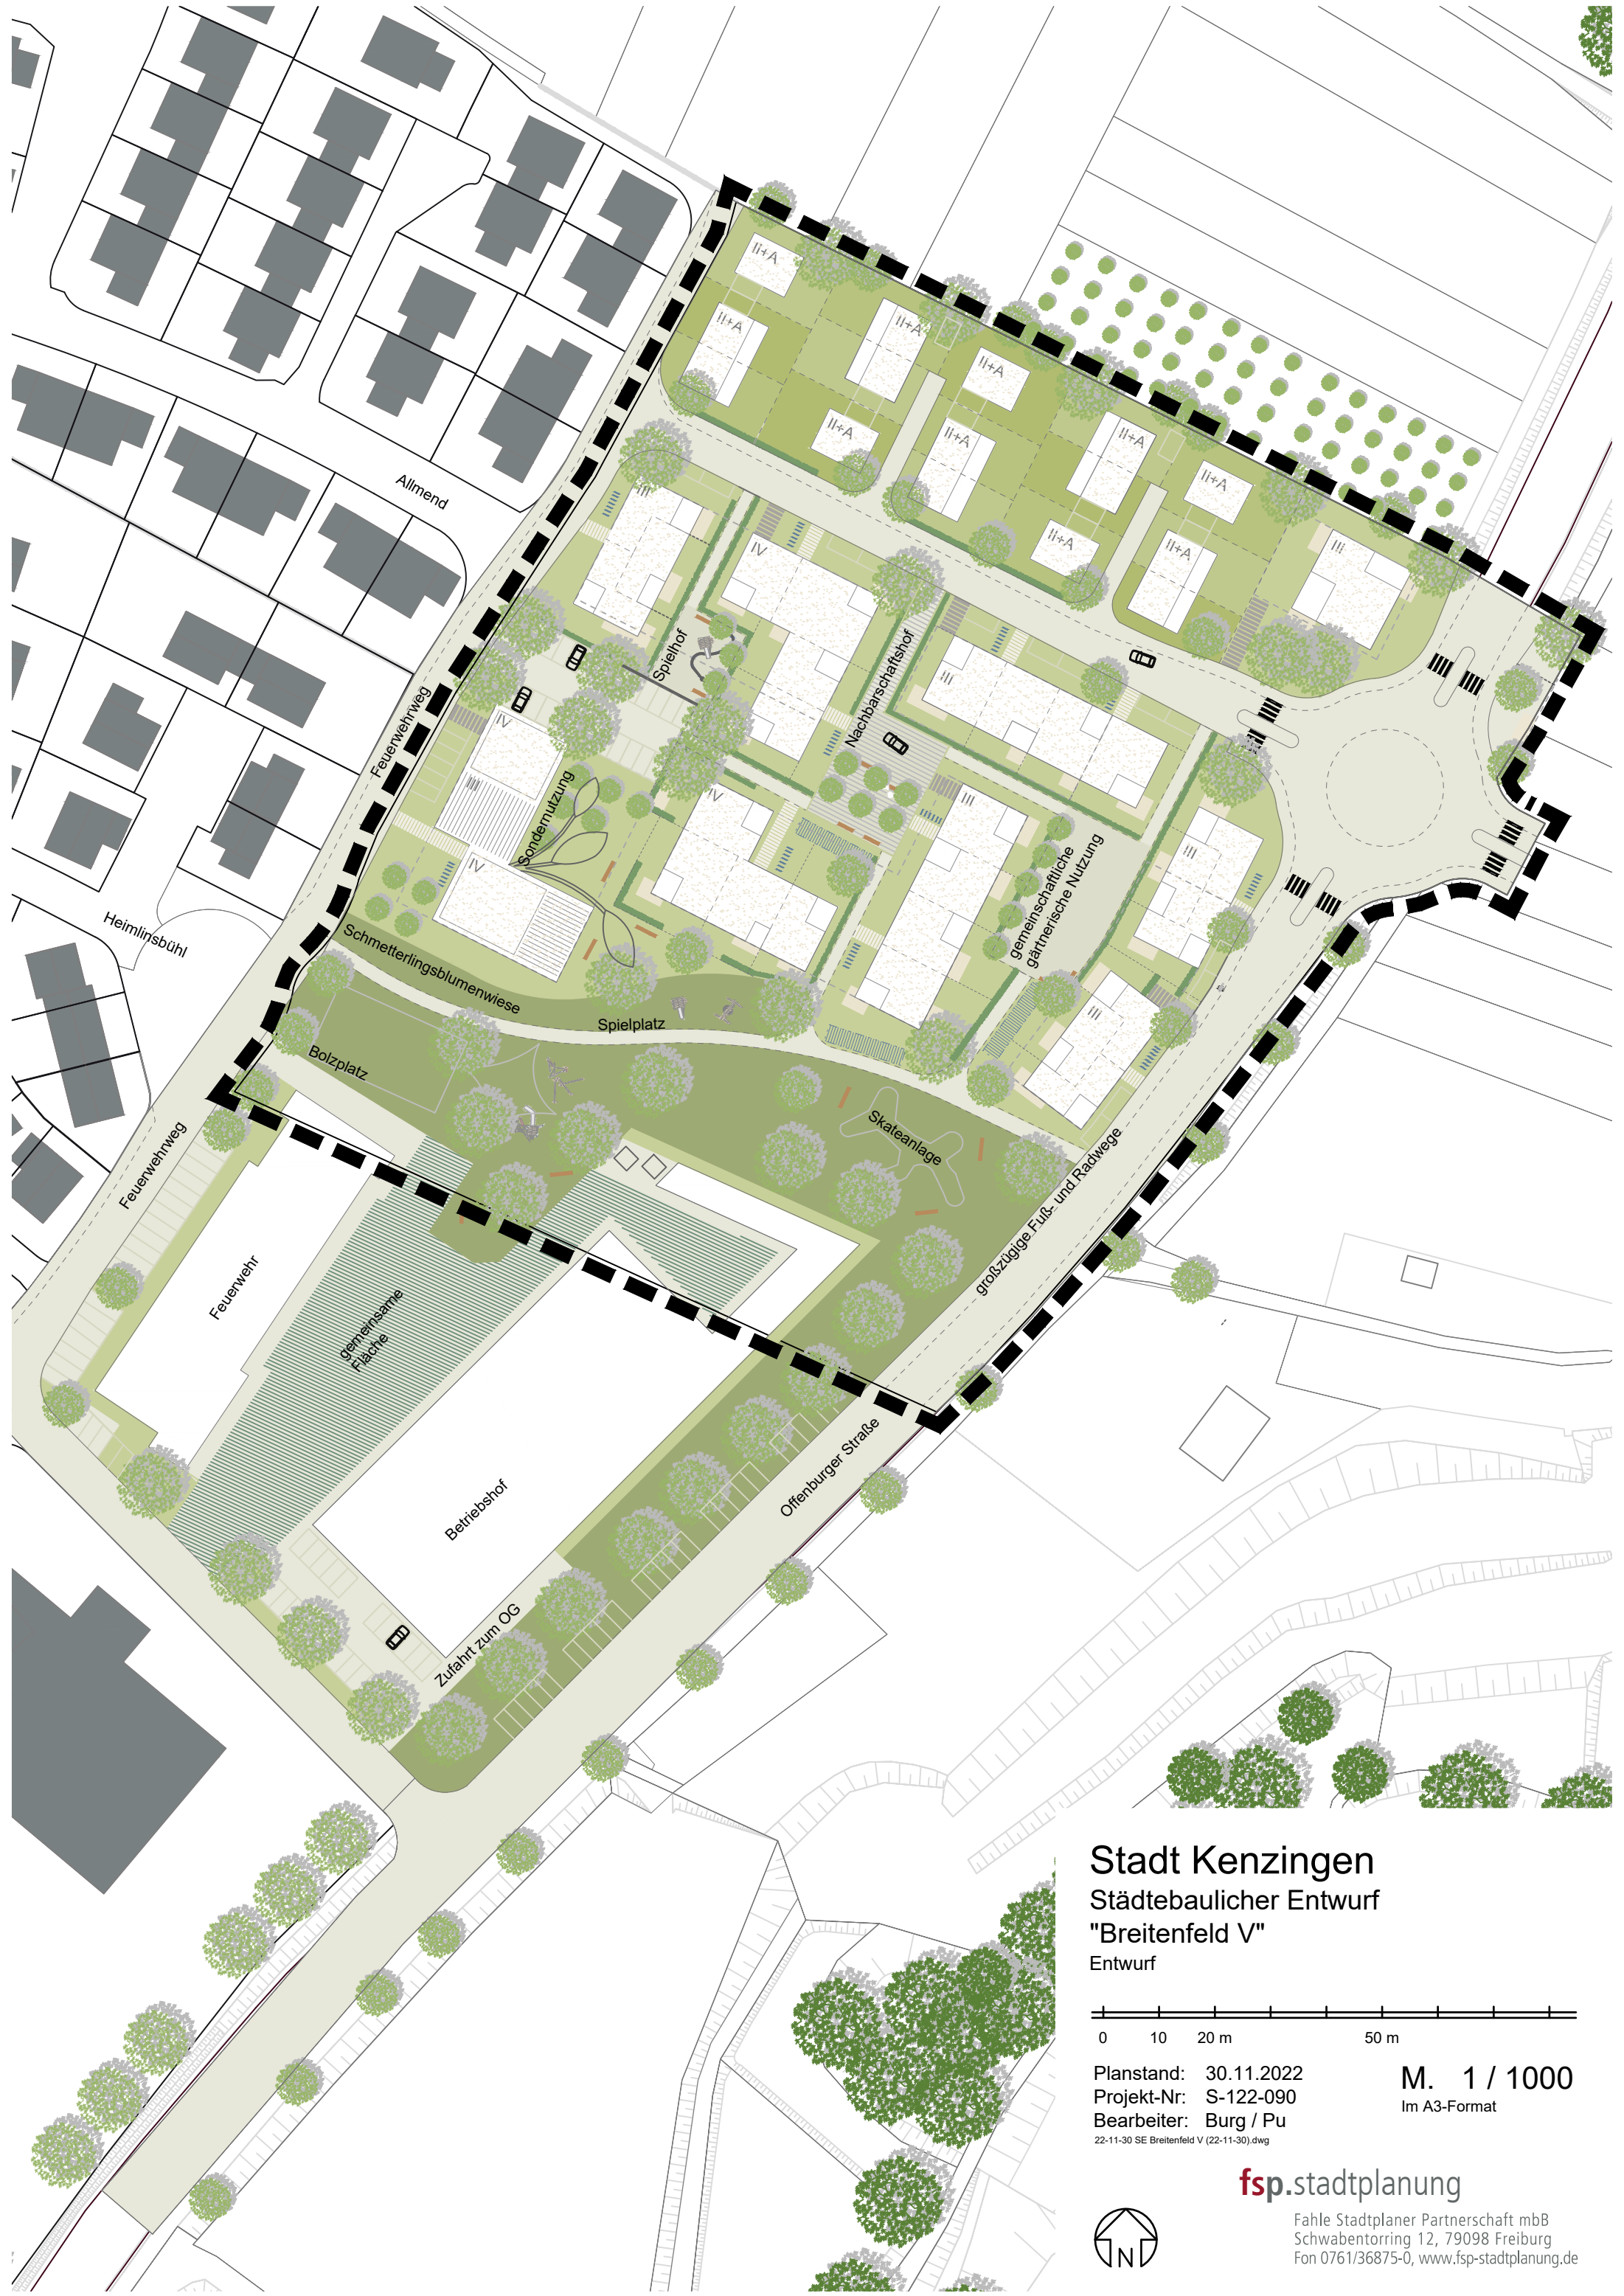

Stadt Kenzingen
Städtebaulicher Entwurf
"Breitenfeld V"
Entwurf

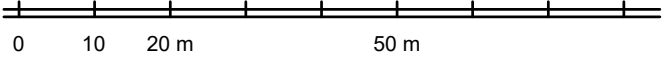

Planstand: 30.11.2022
Projekt-Nr: S-122-090
Bearbeiter: Burg / Pu
22-11-30 SE Breitenfeld V (22-11-30).dwg

M. 1 / 1000
Im A3-Format



fsp.stadtplanung

Fahle Stadtplaner Partnerschaft mbB
Schwabentorring 12, 79098 Freiburg
Fon 0761/36875-0, www.fsp-stadtplanung.de