





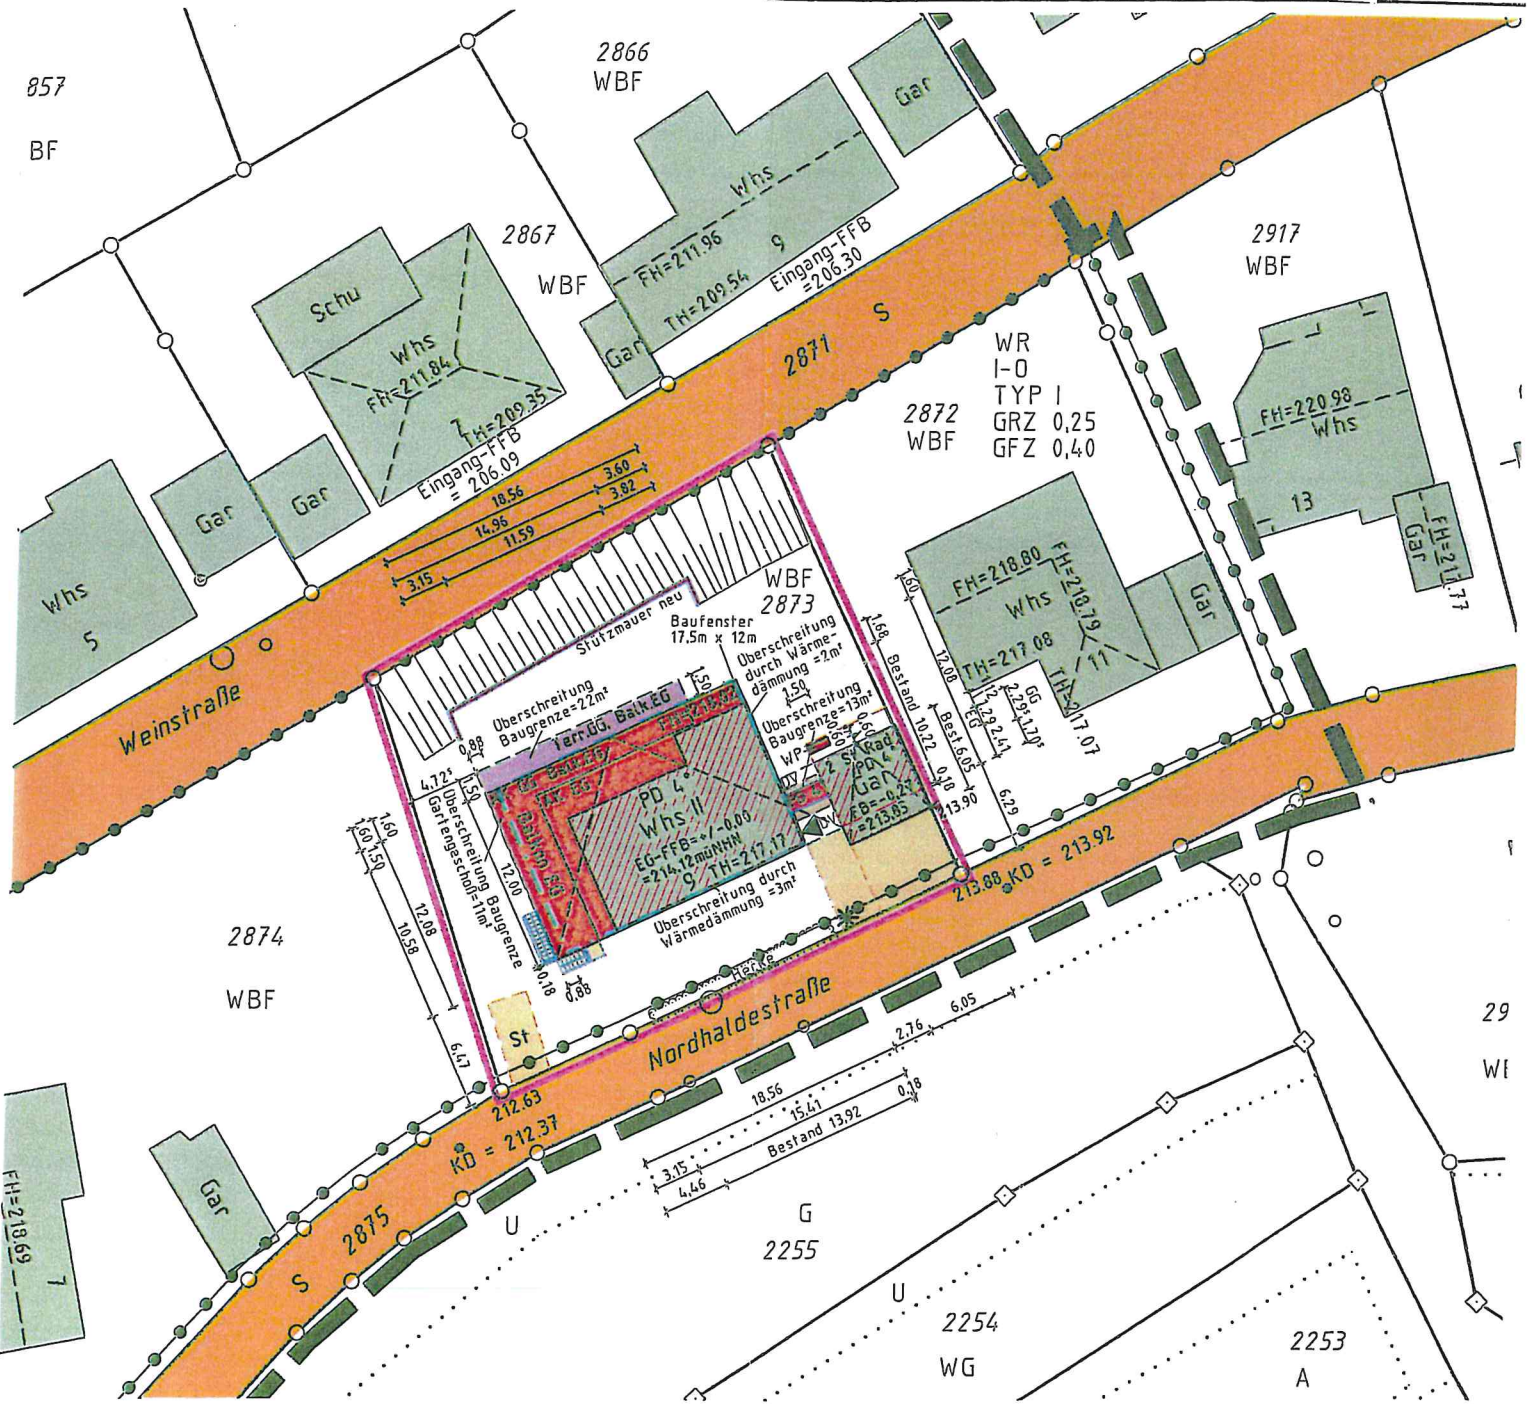



Höhenbezug
Höhe ü. NHN Status 170

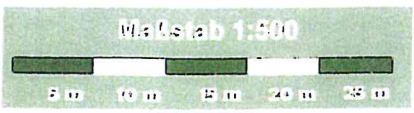

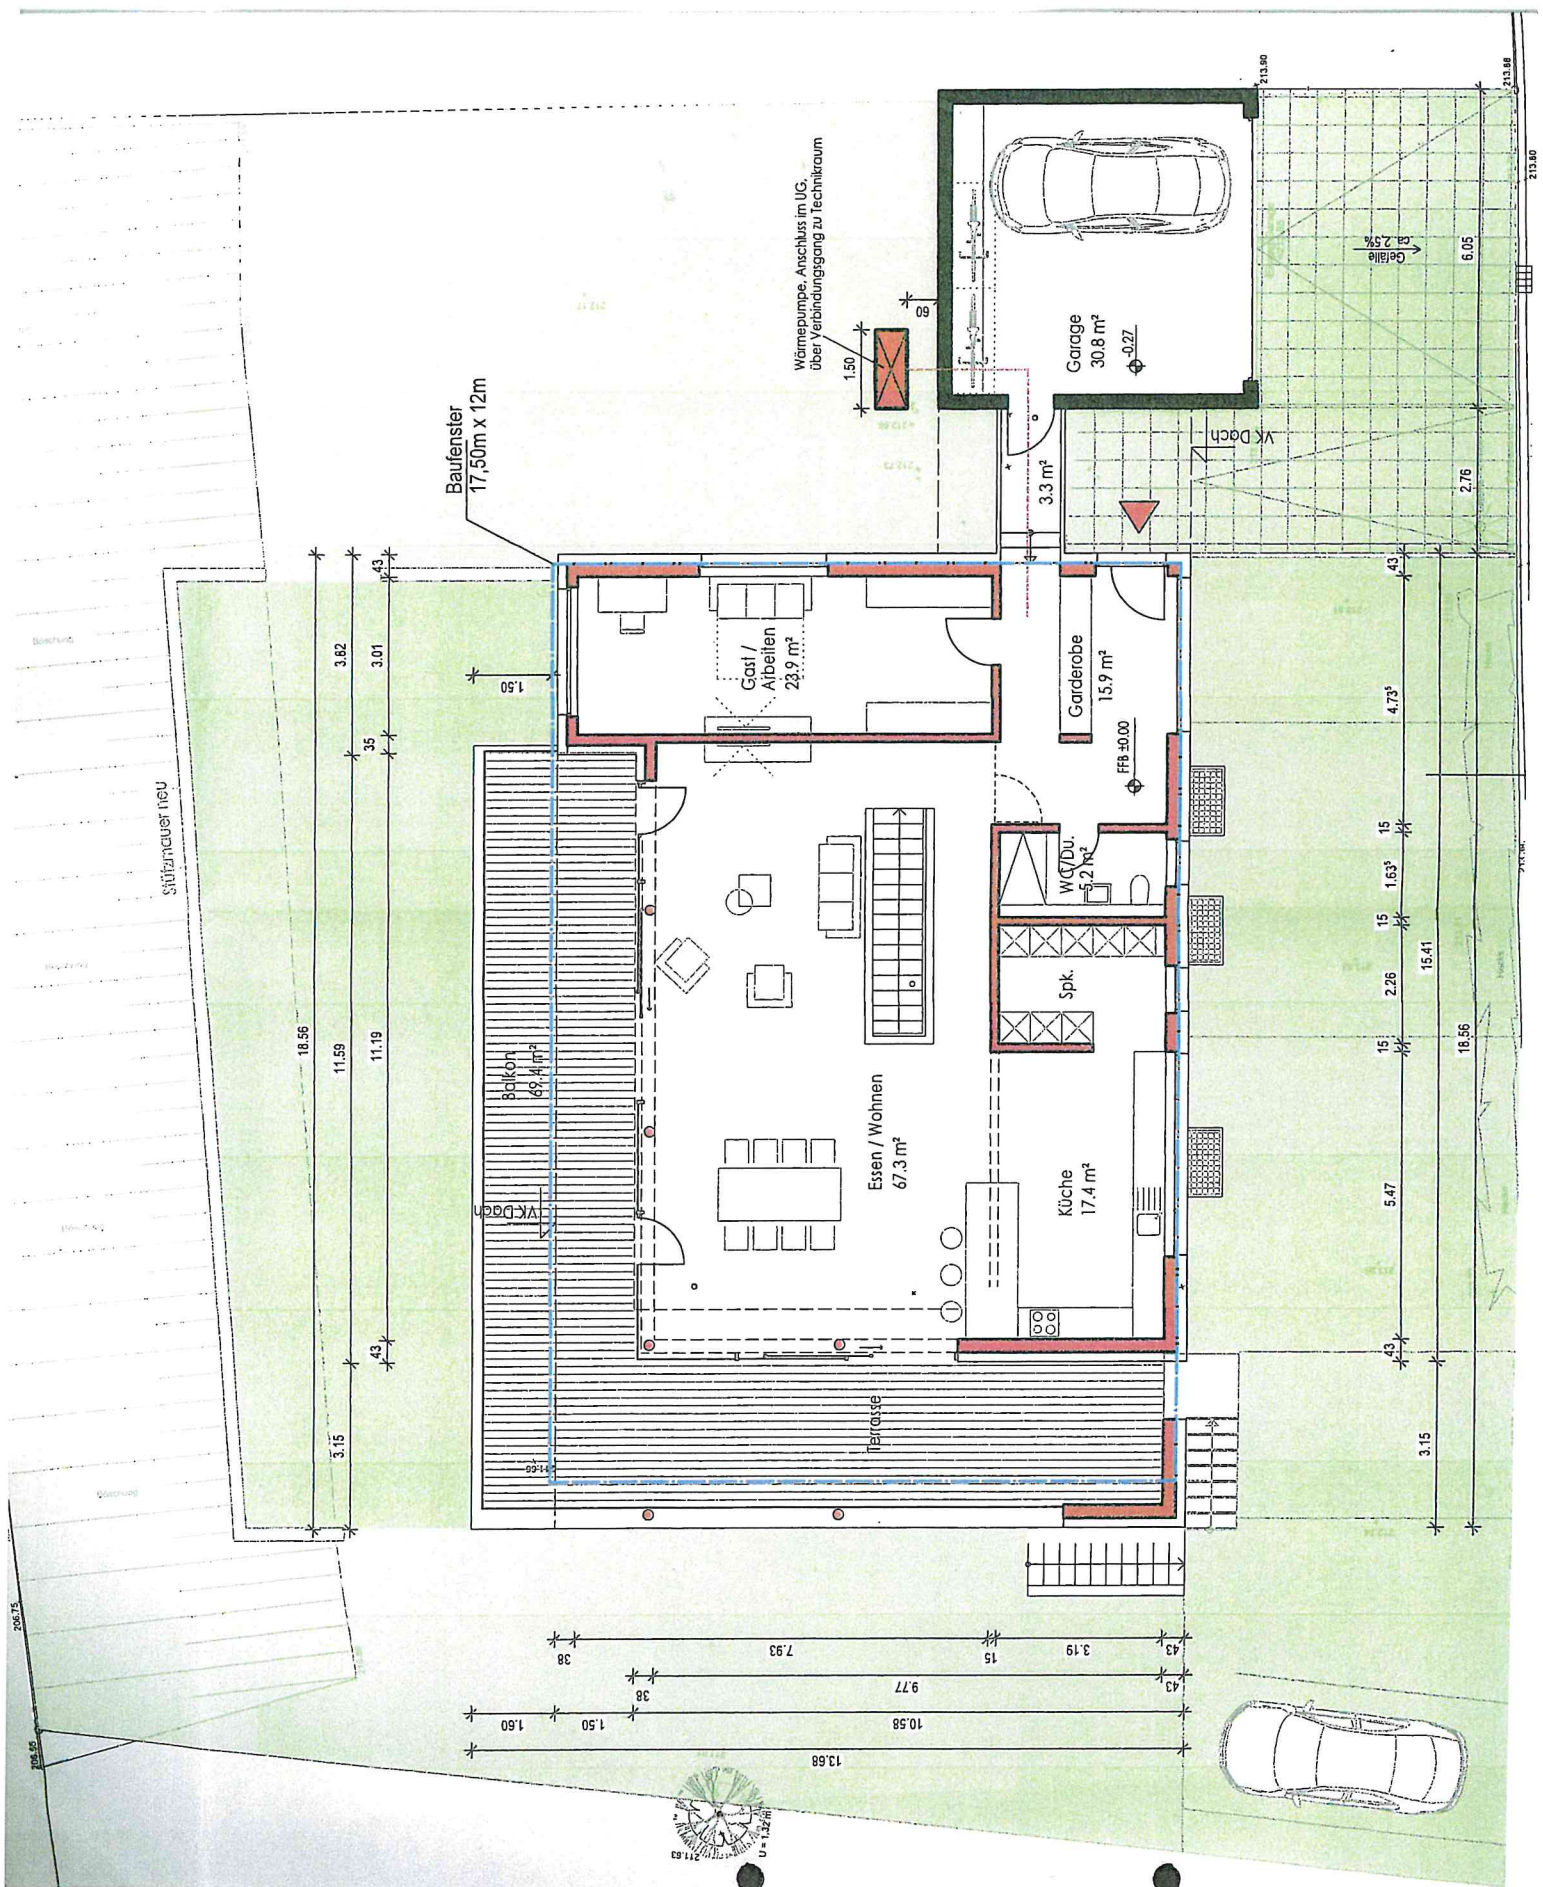

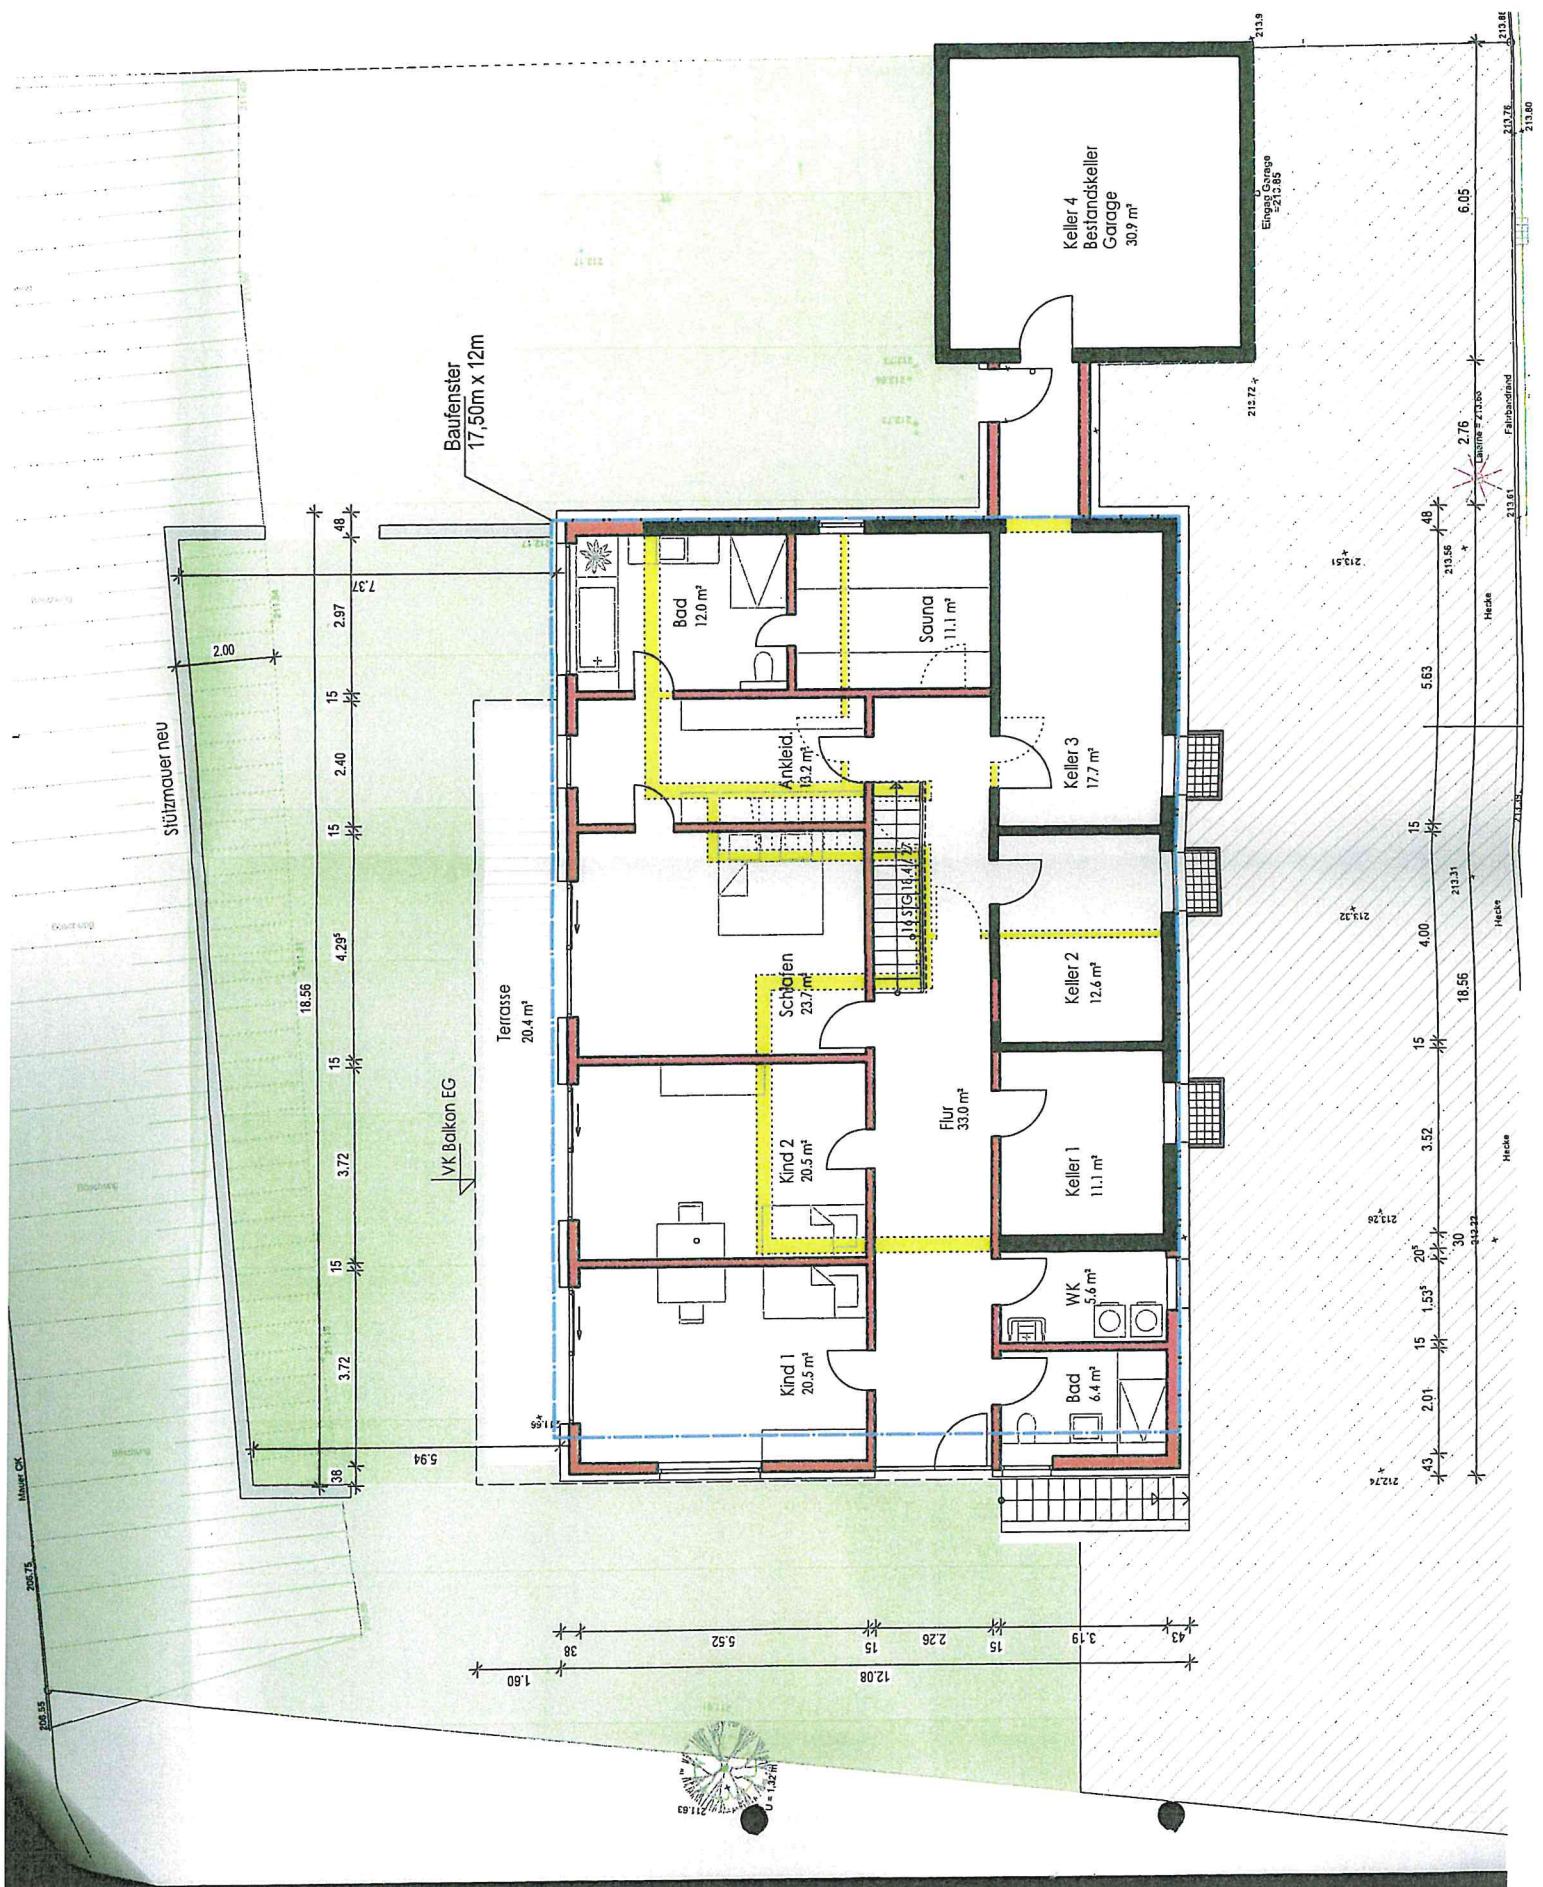

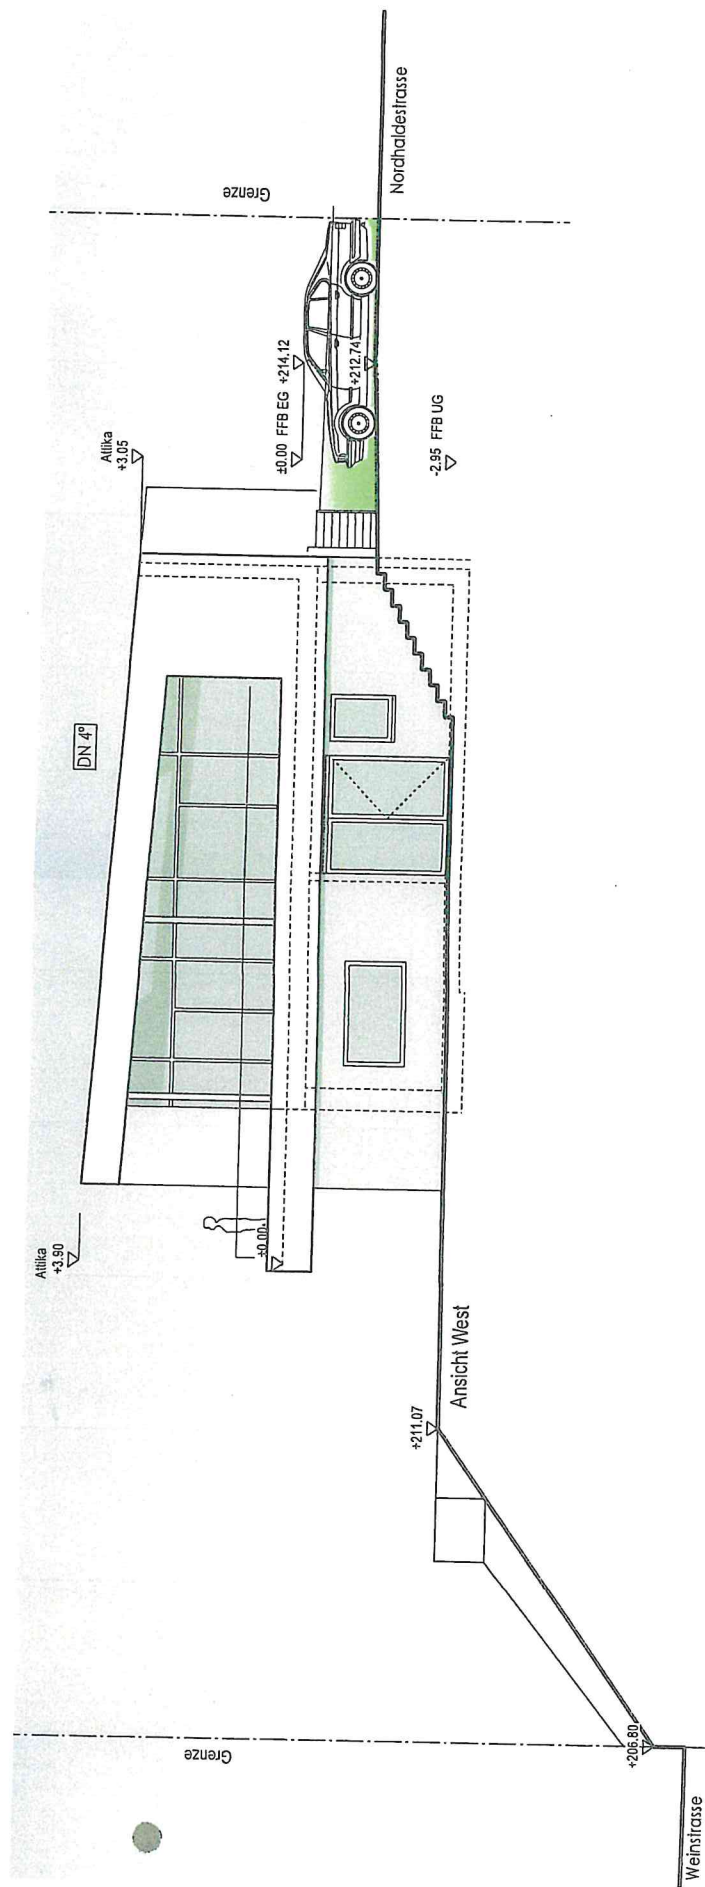

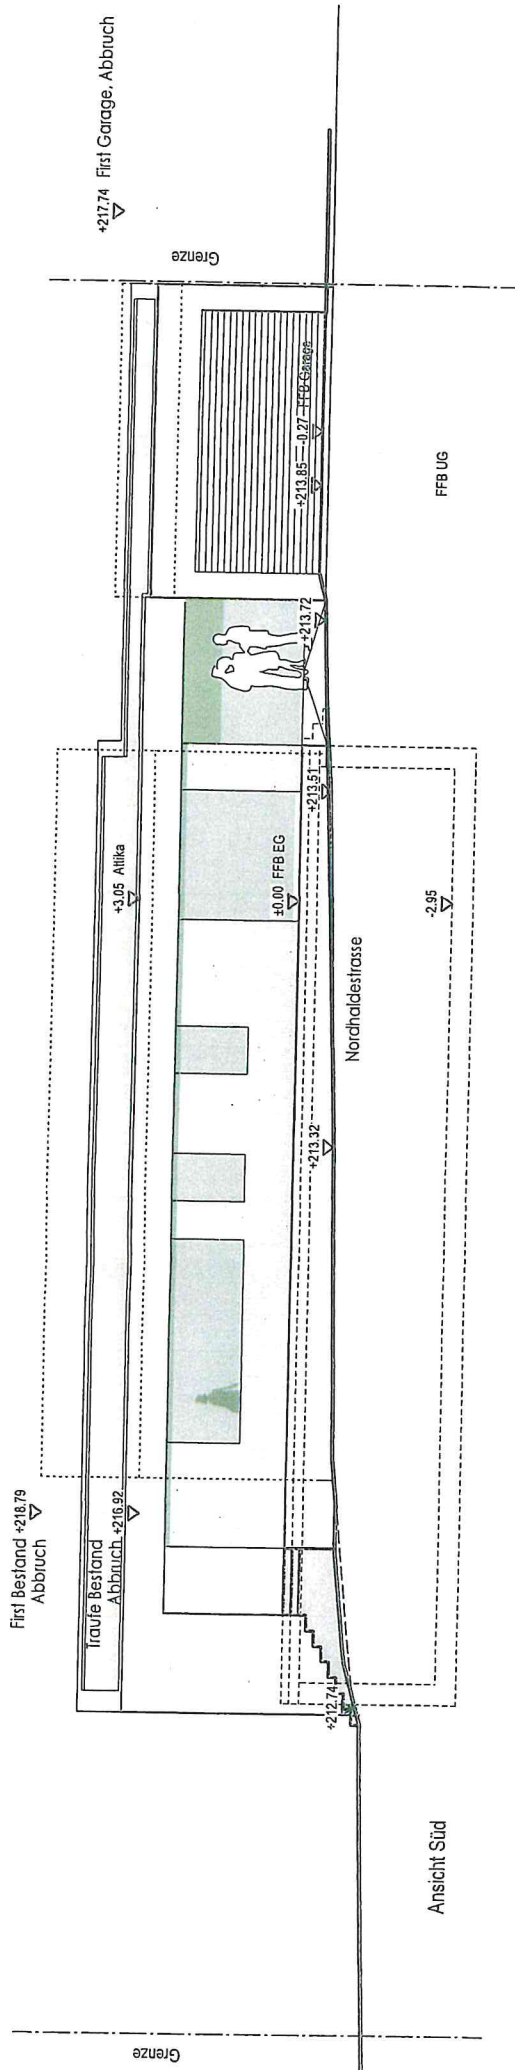

First Nachbar +218.80

Traufe Nachbar +217.08

First Garage +217.74
Abbruch


Grenze



+213.90

+211.40

Ansicht Nord

OK Bestand

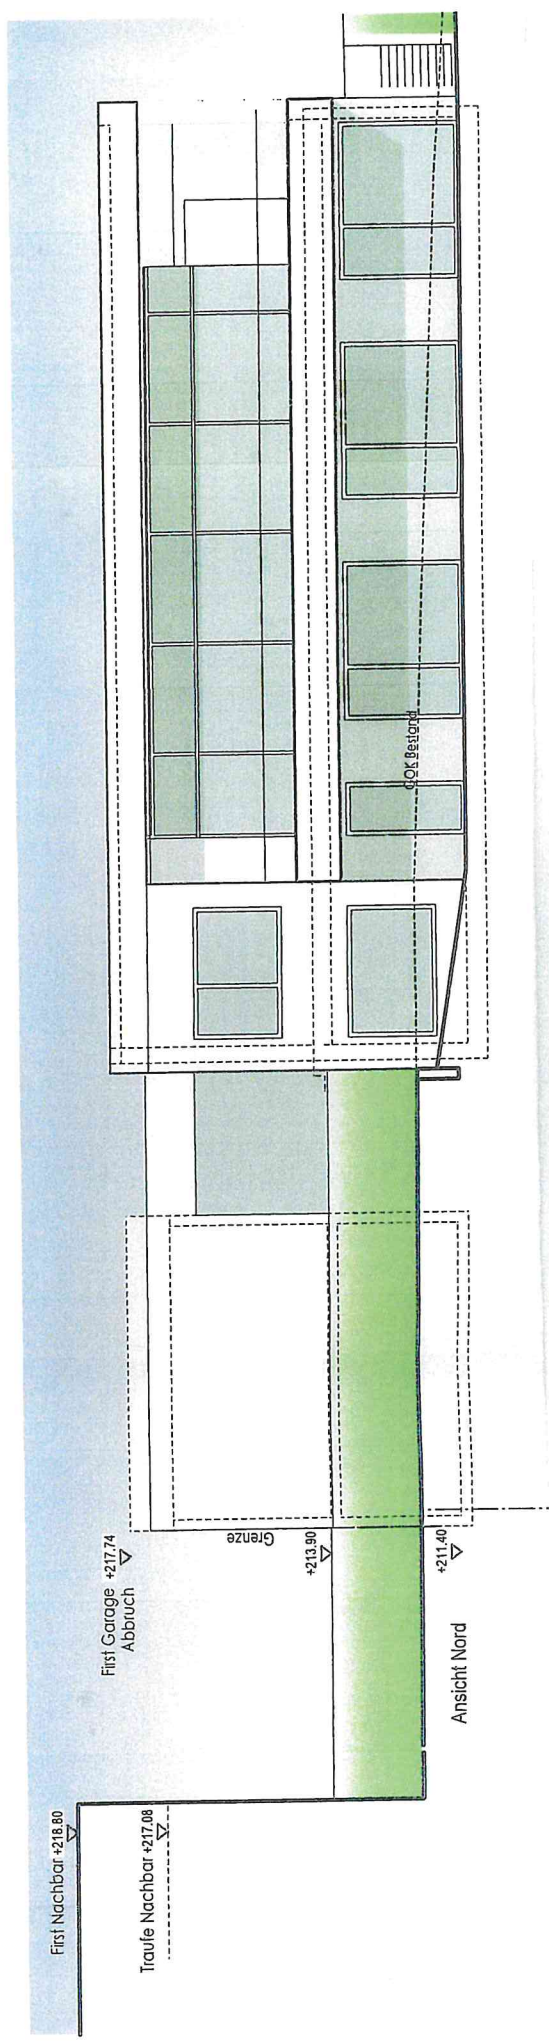

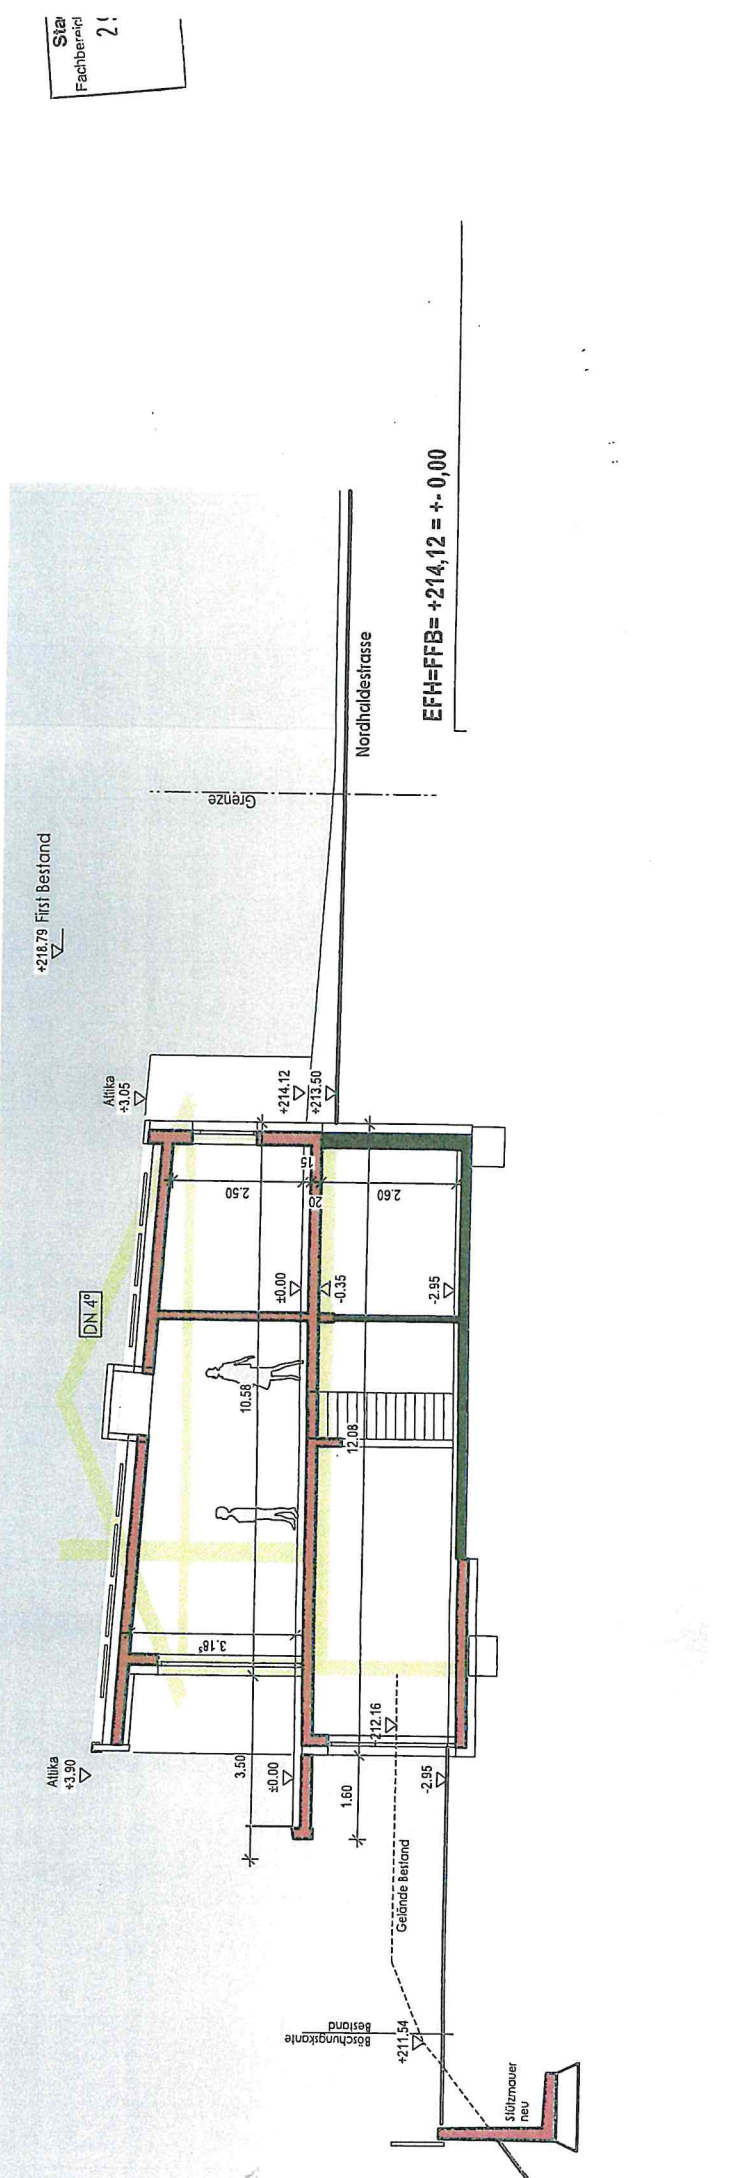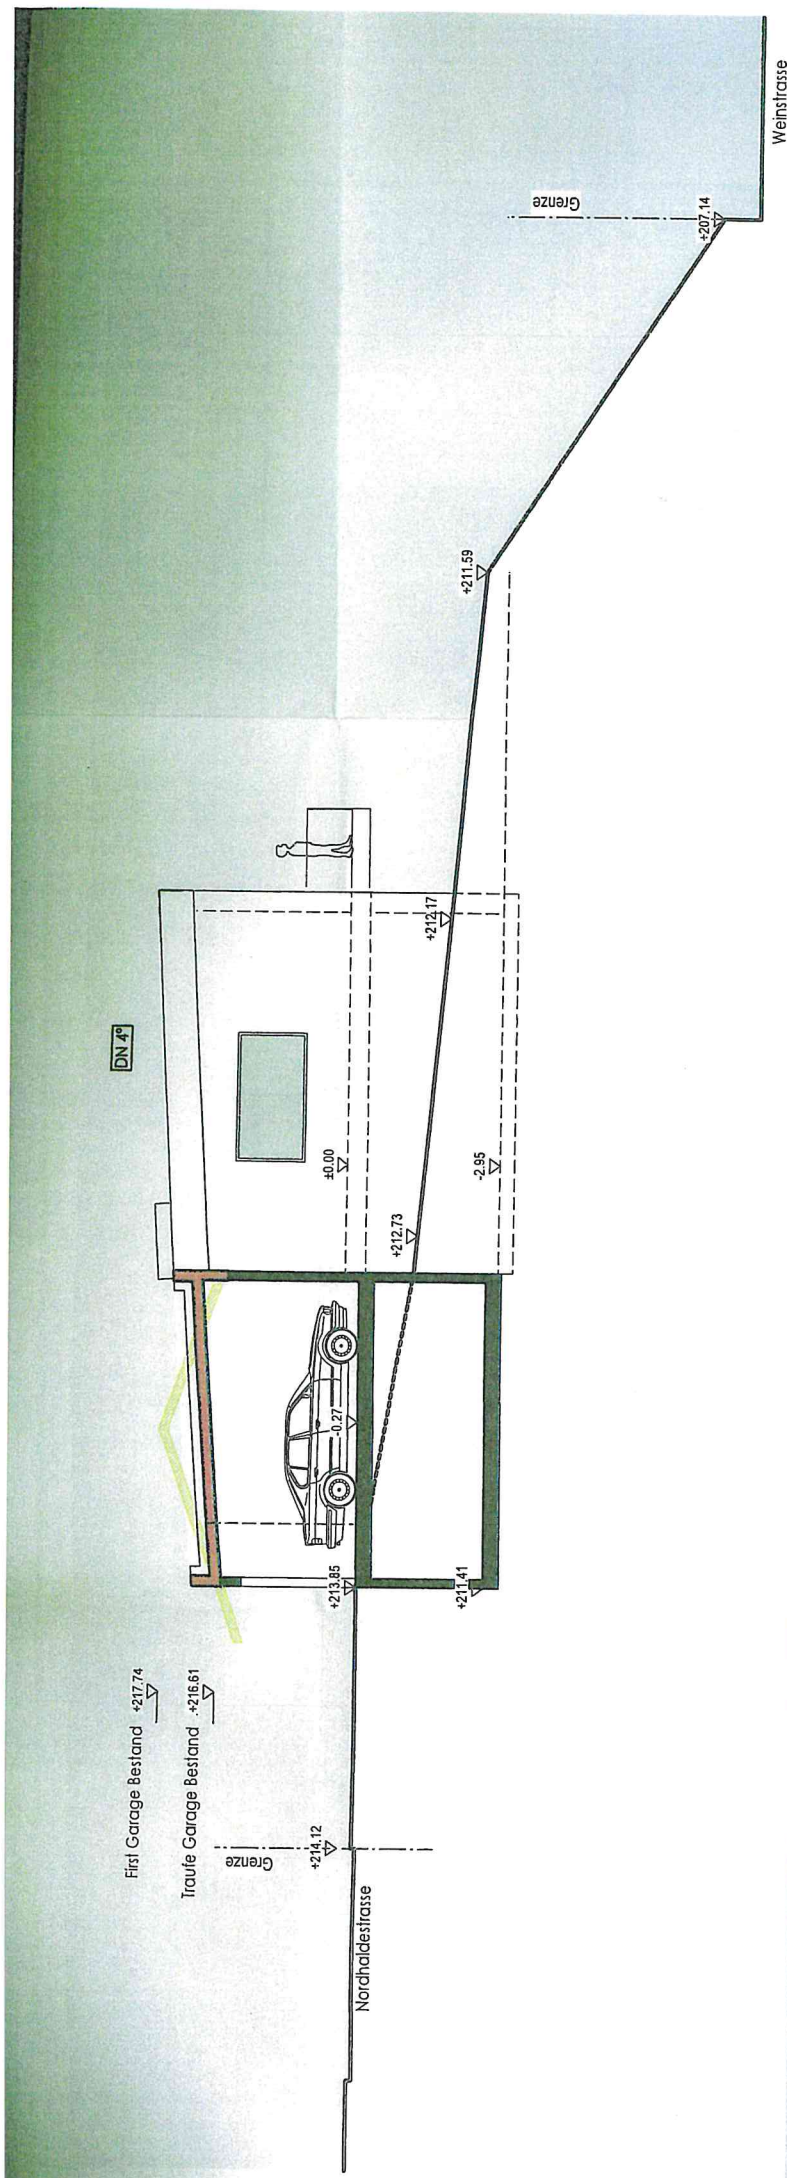

Sta
Fachber
21

$$EFH=FFB=+214,12 = \pm 0,00$$