


LAGEPLAN

Anmerkung: Kennziffern

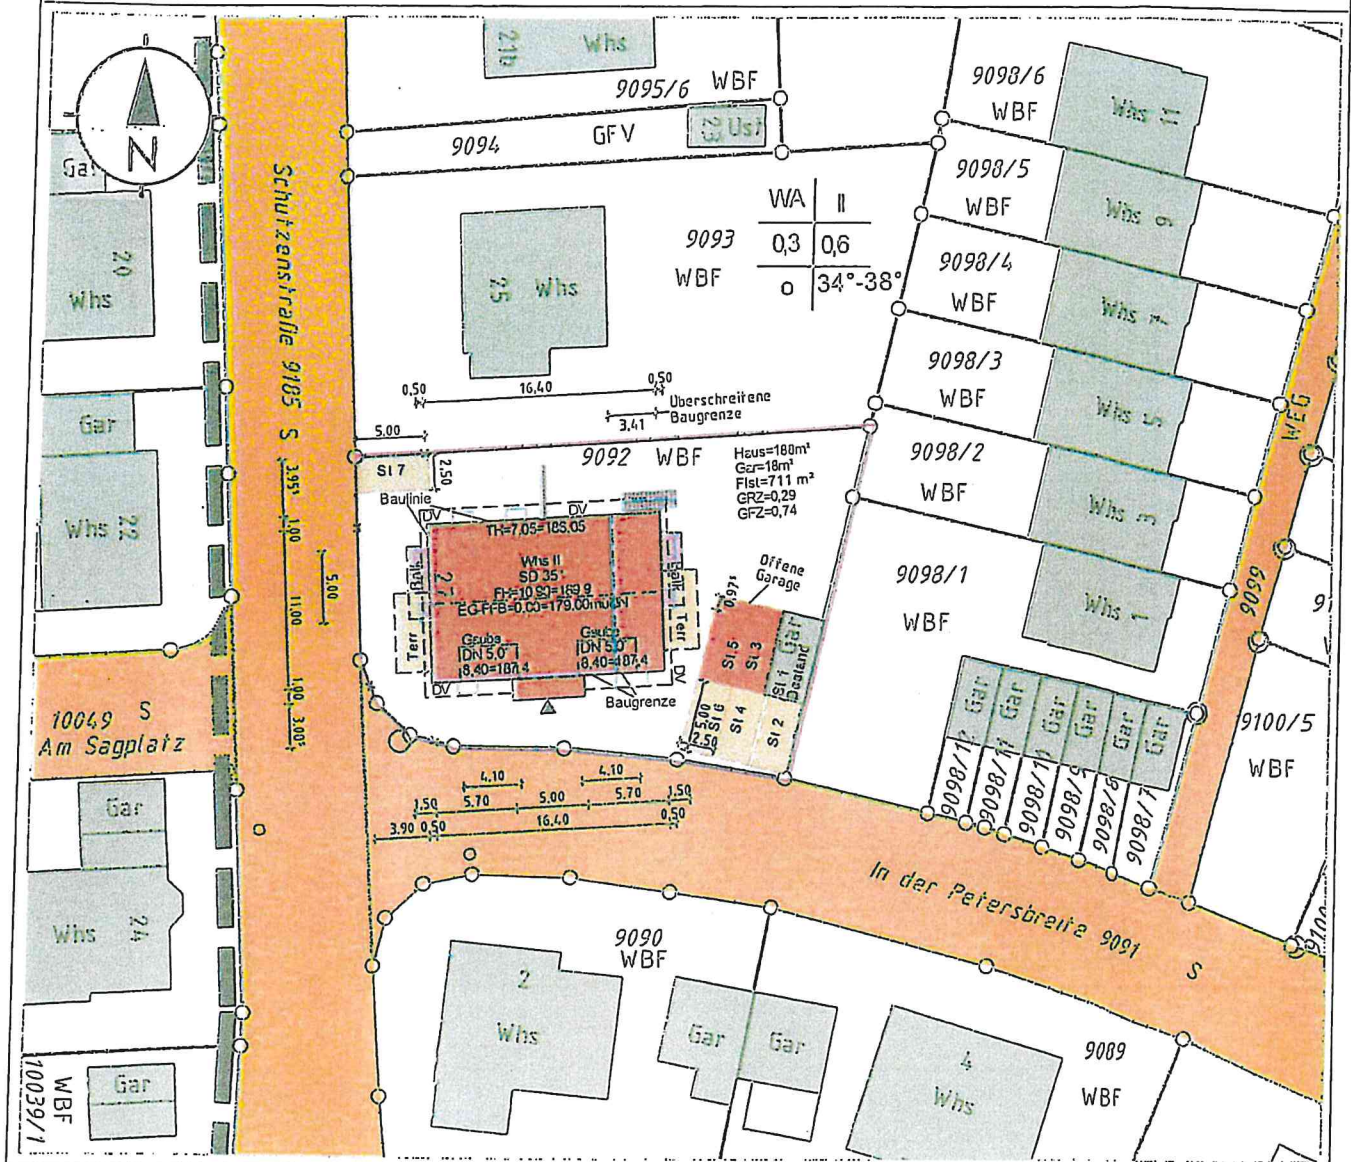



Höhenbezug

örtlicher Höhenbezug


Webster 1992

Planverfasser: (§ 43 Abs. 3 LBO)

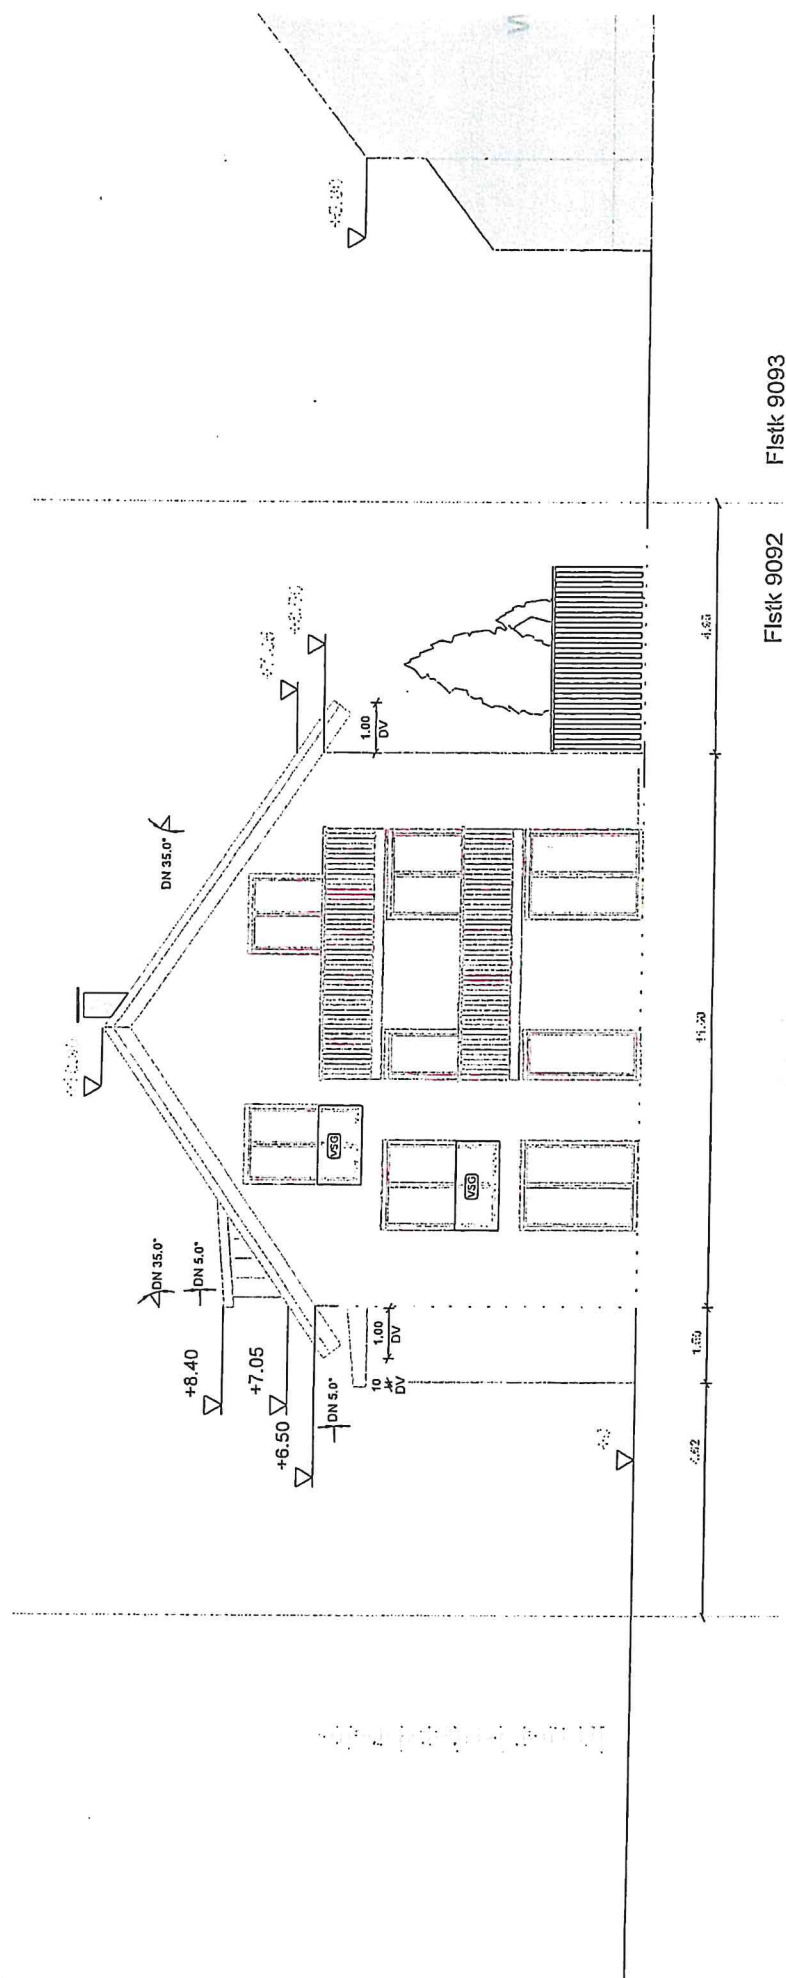

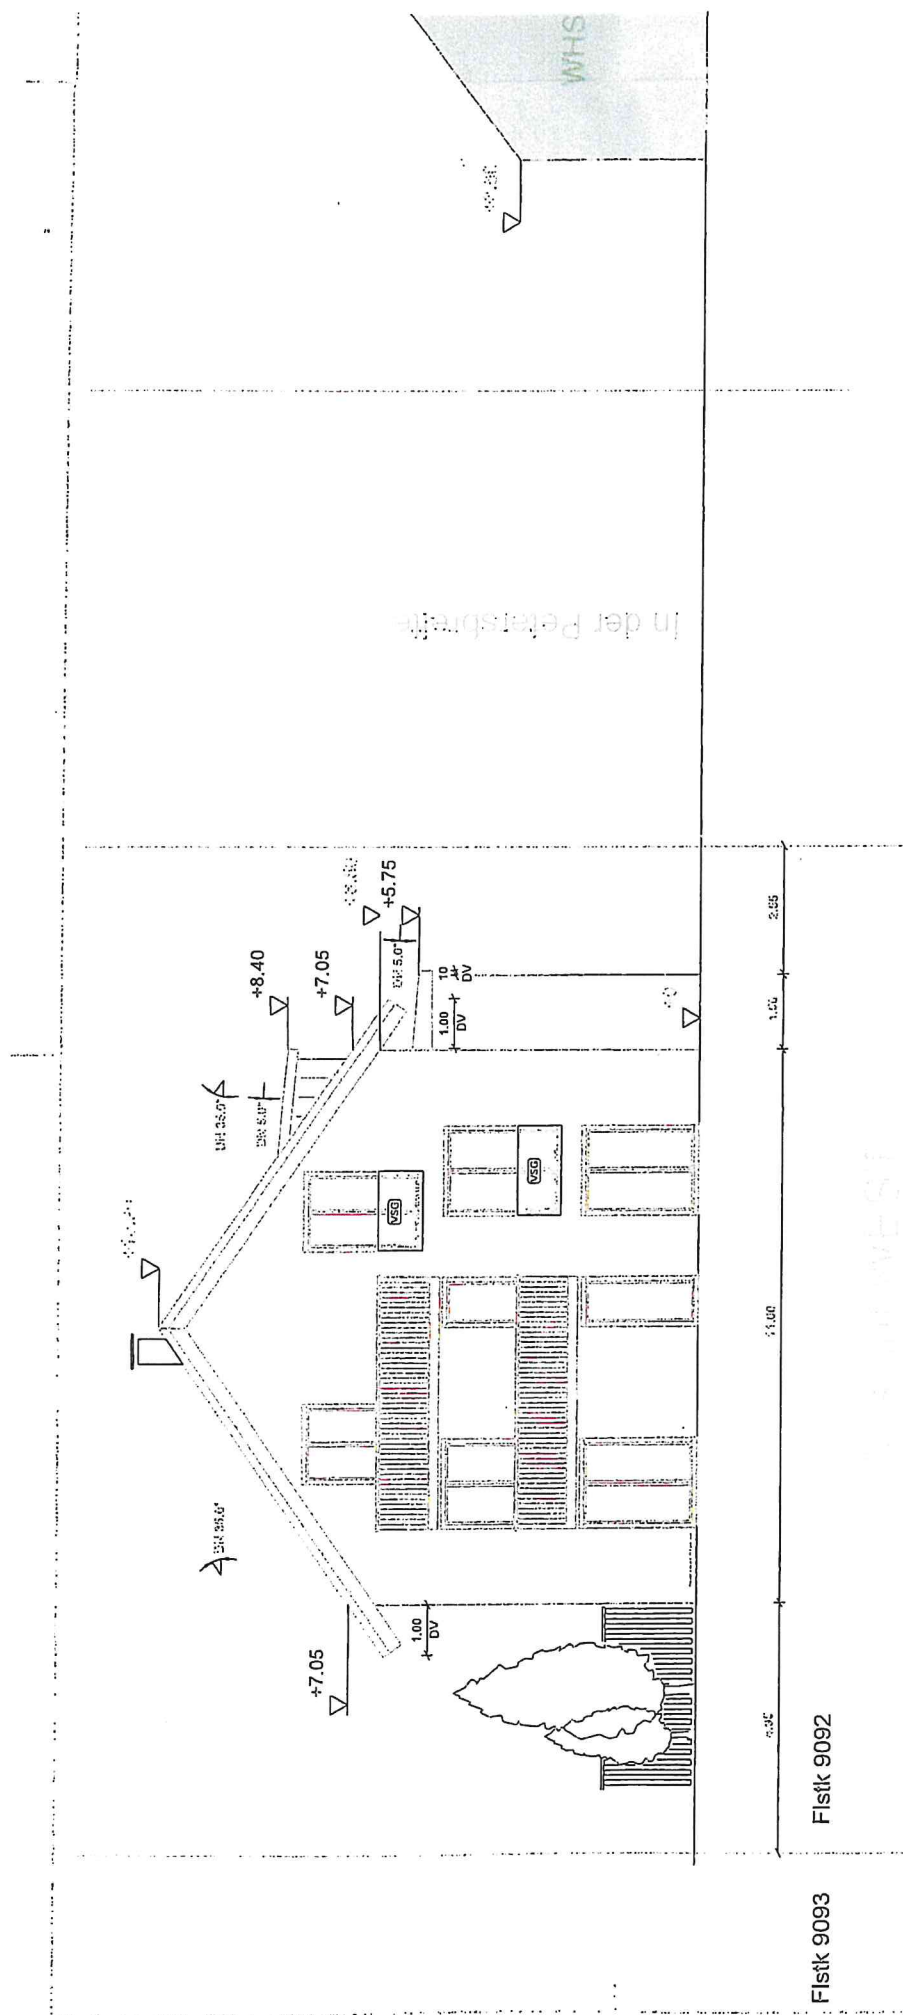

Schützenstr.

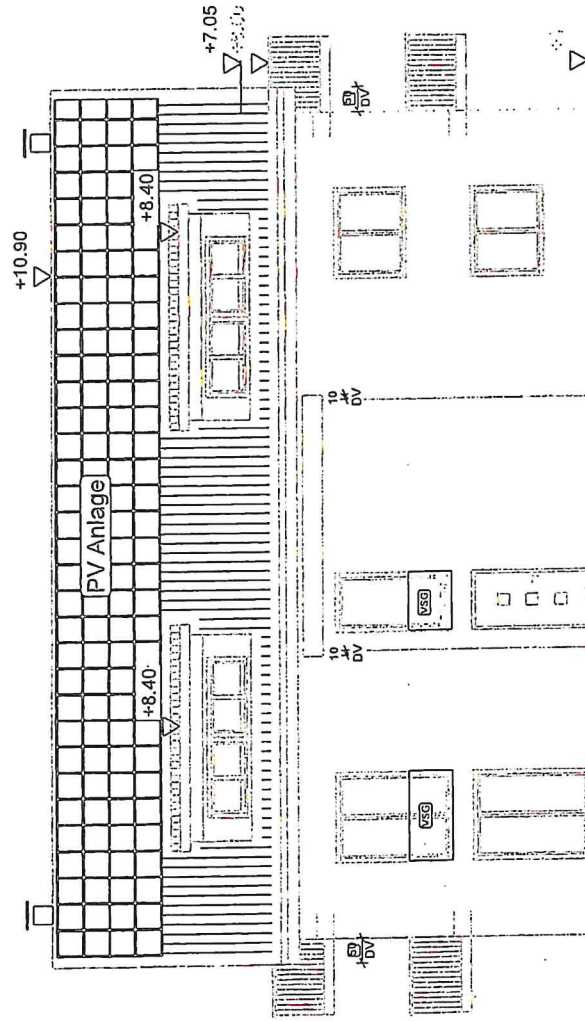

5.84


15.42

10.52

Flstk 9092

Flstk. 9098/1

Schützenstr.

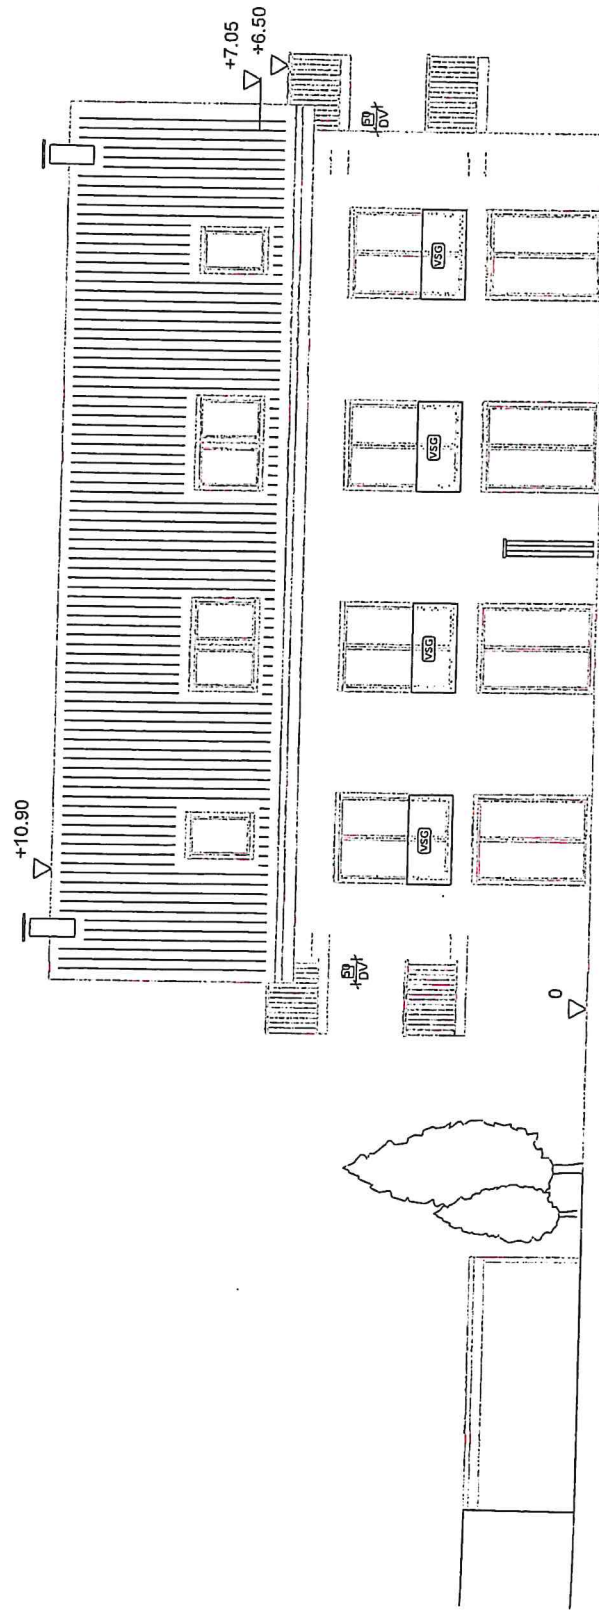



13.75

16.40




5.00


ilk 9092

Ansicht Nord

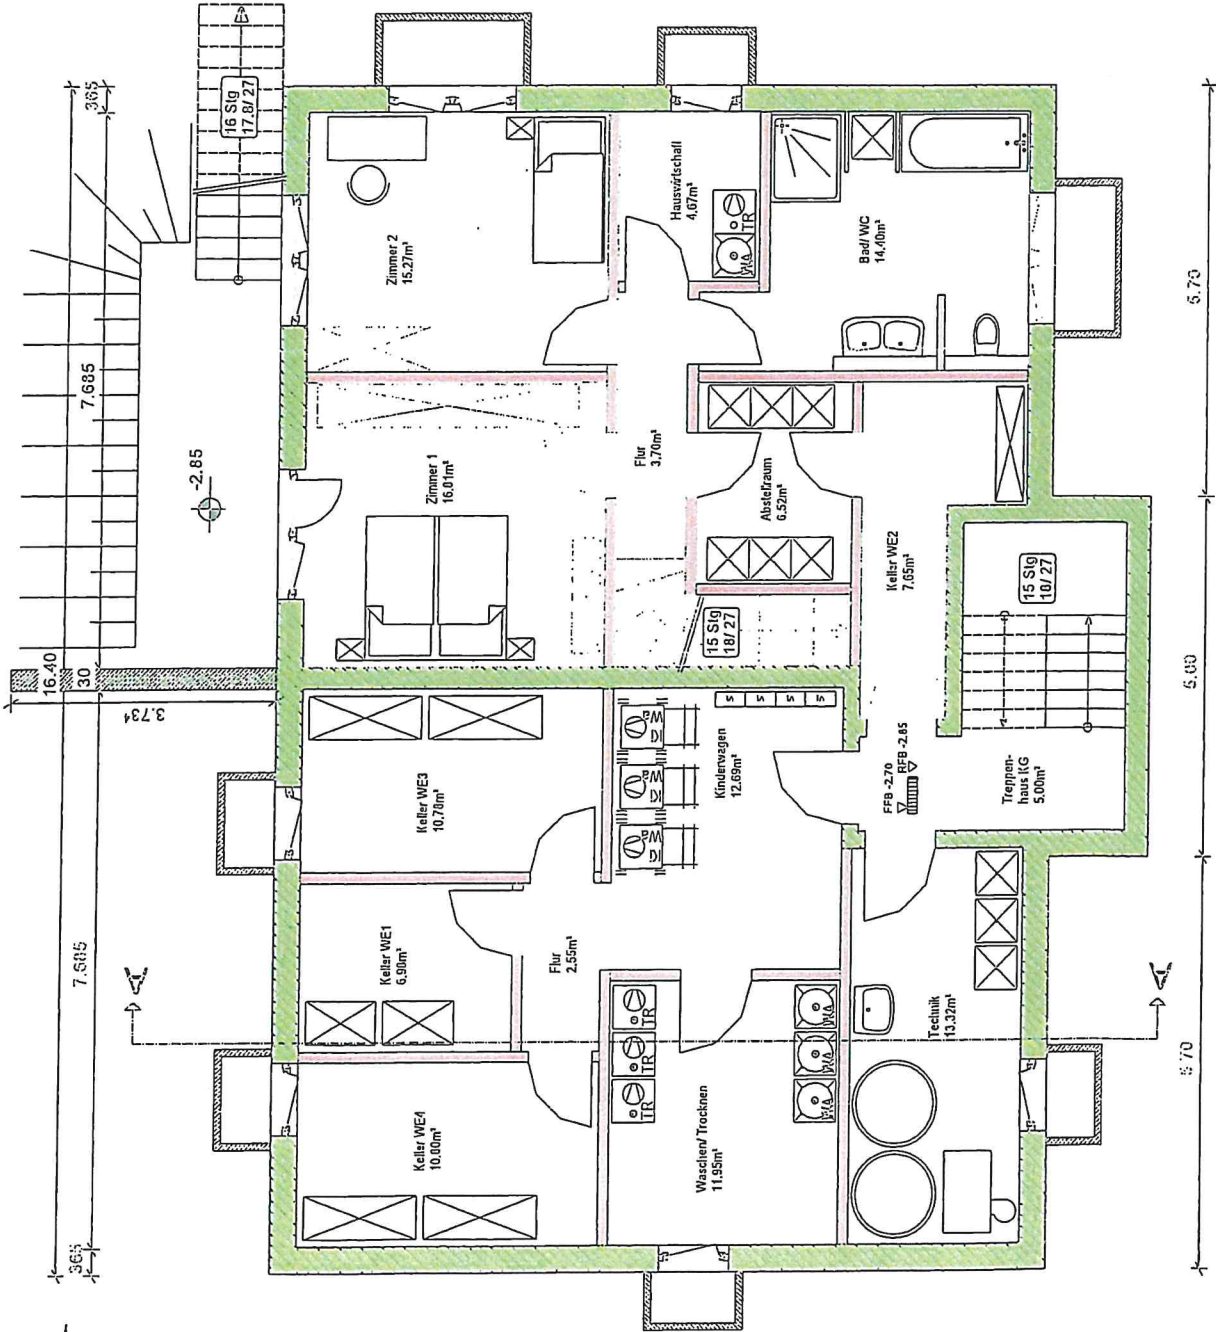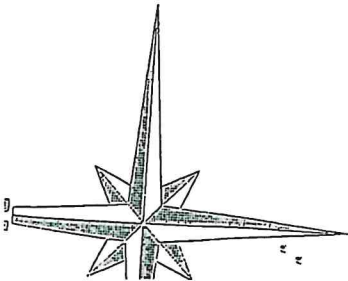


KG

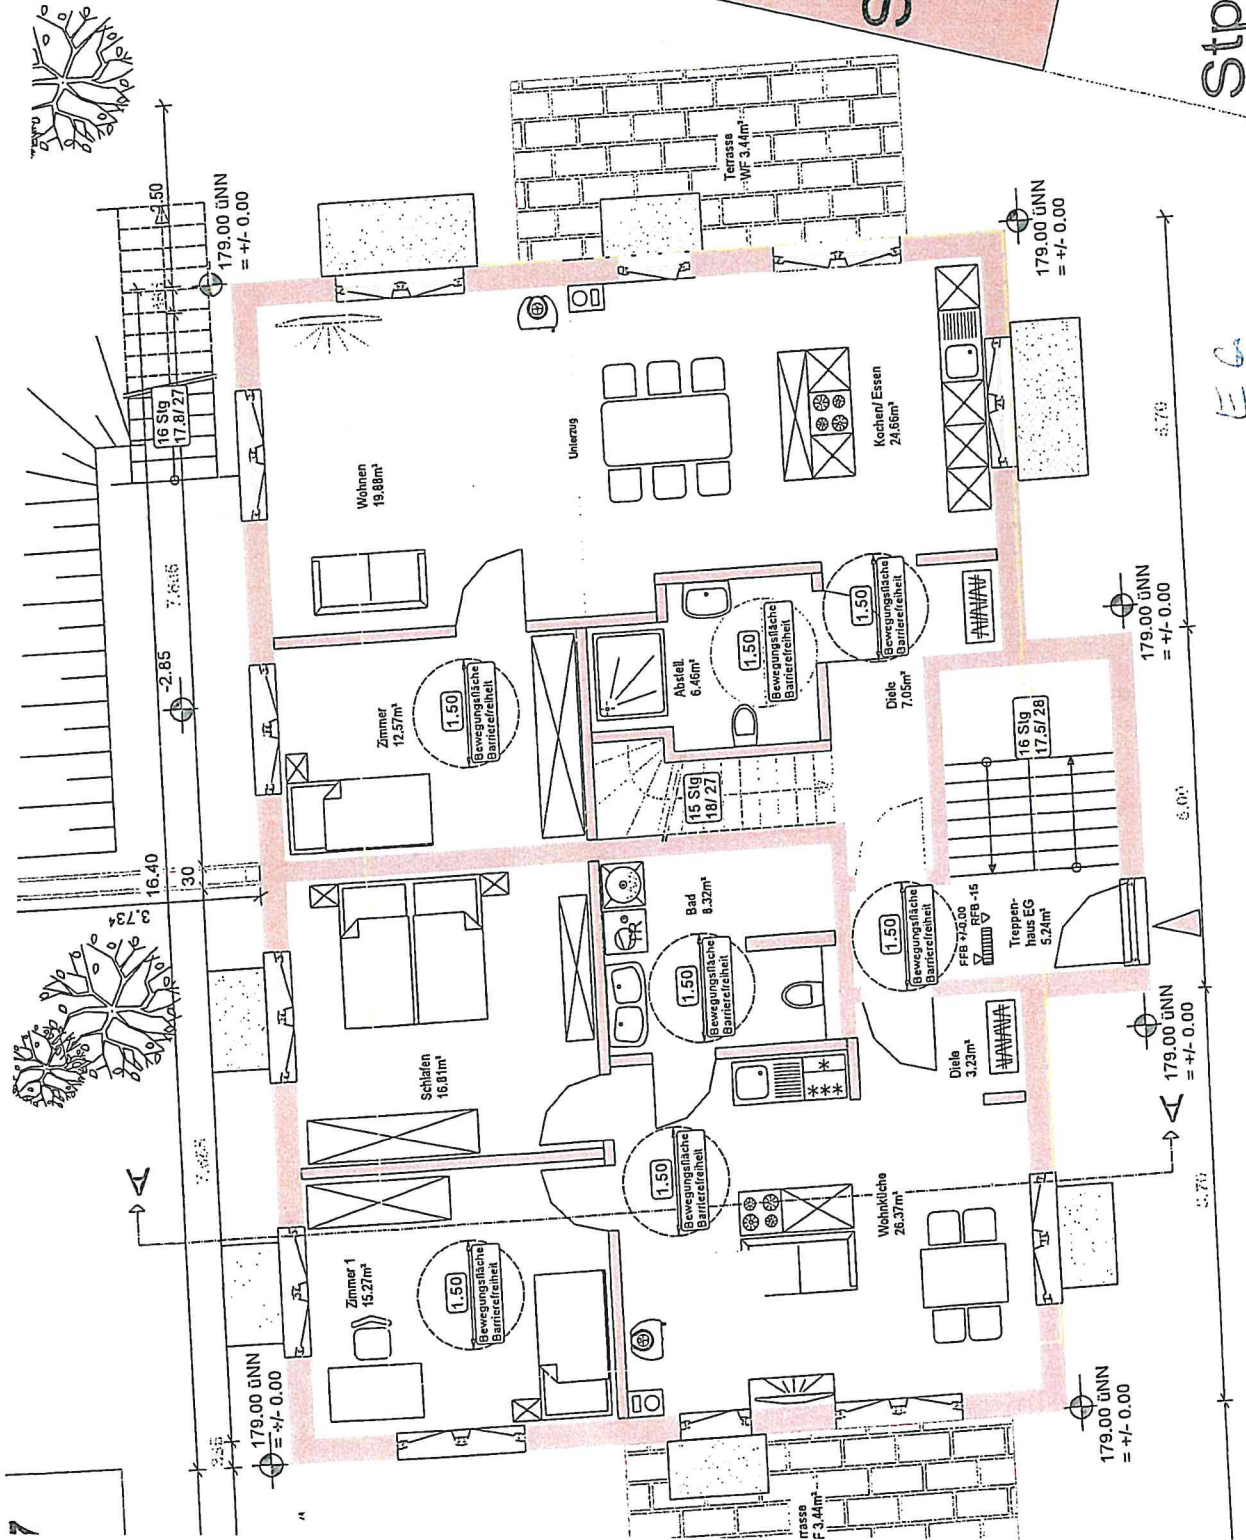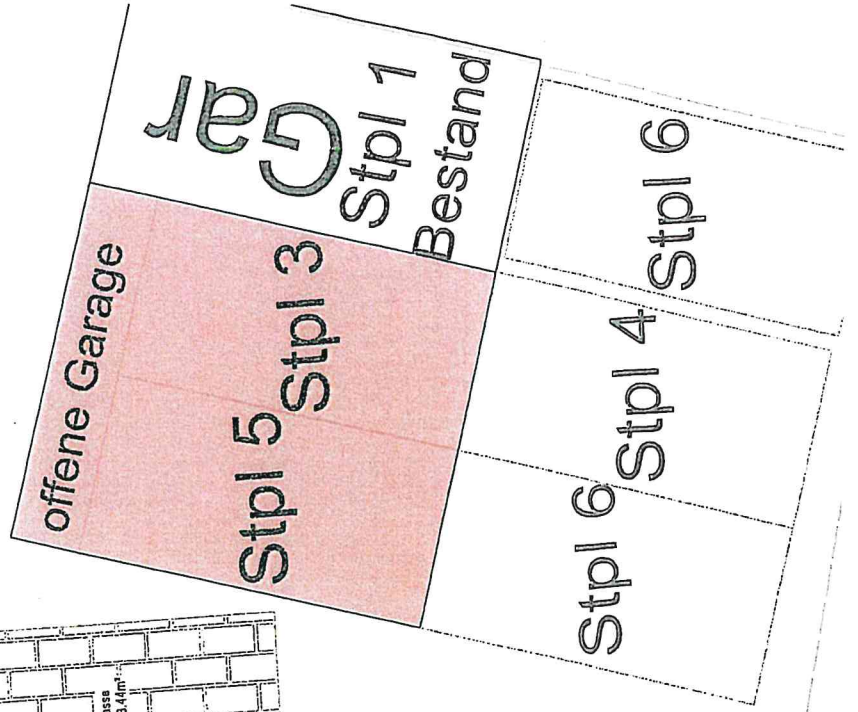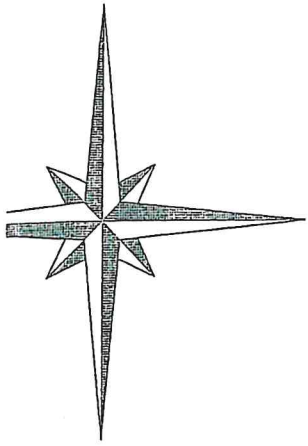

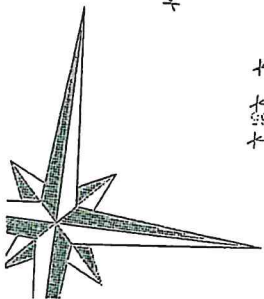


Bauherr:	
Ort:	
Straße:	
Telefon:	
Bauvorhaben:	
Bauplatz:	
Straße:	
Flurst. Nr.:	
Gemarkung:	

Ort:	D -
Straße:	Jörg
Telefon:	0766
E-Mail:	info@
Plan:	Ob
Rechts:	

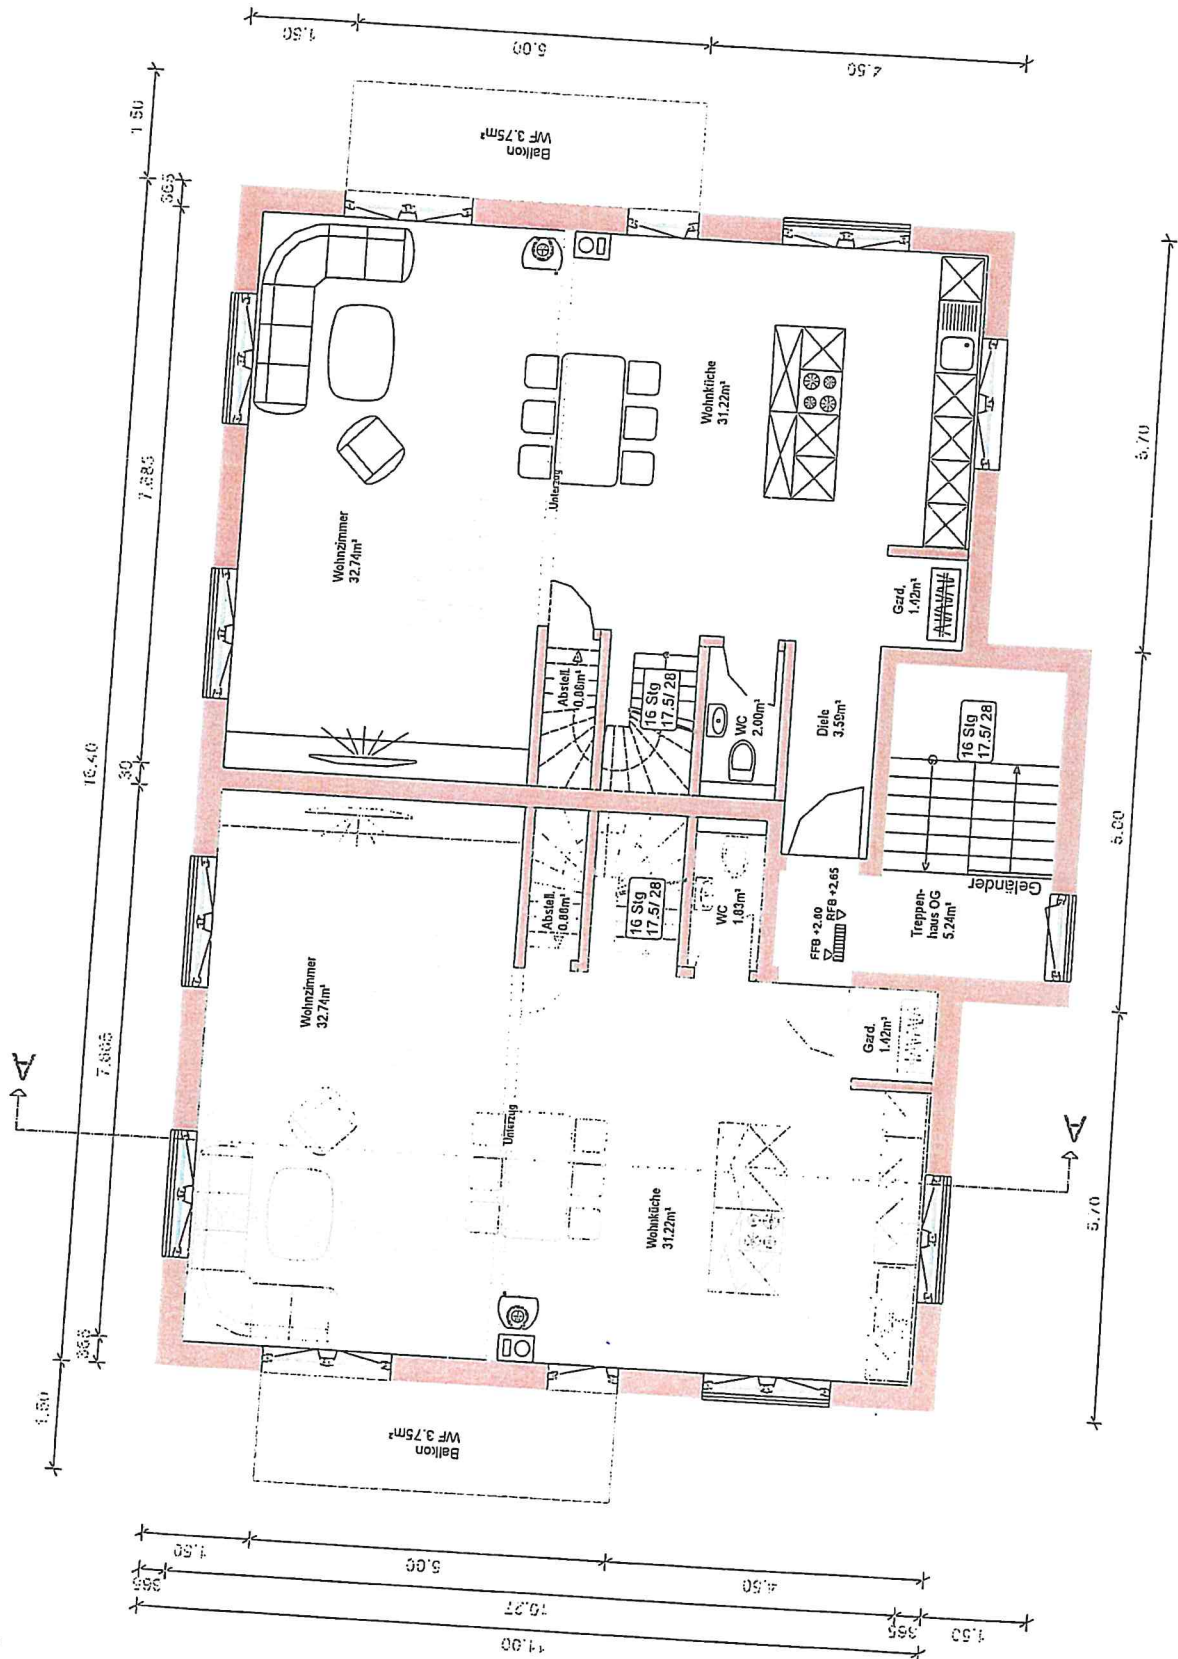

OG

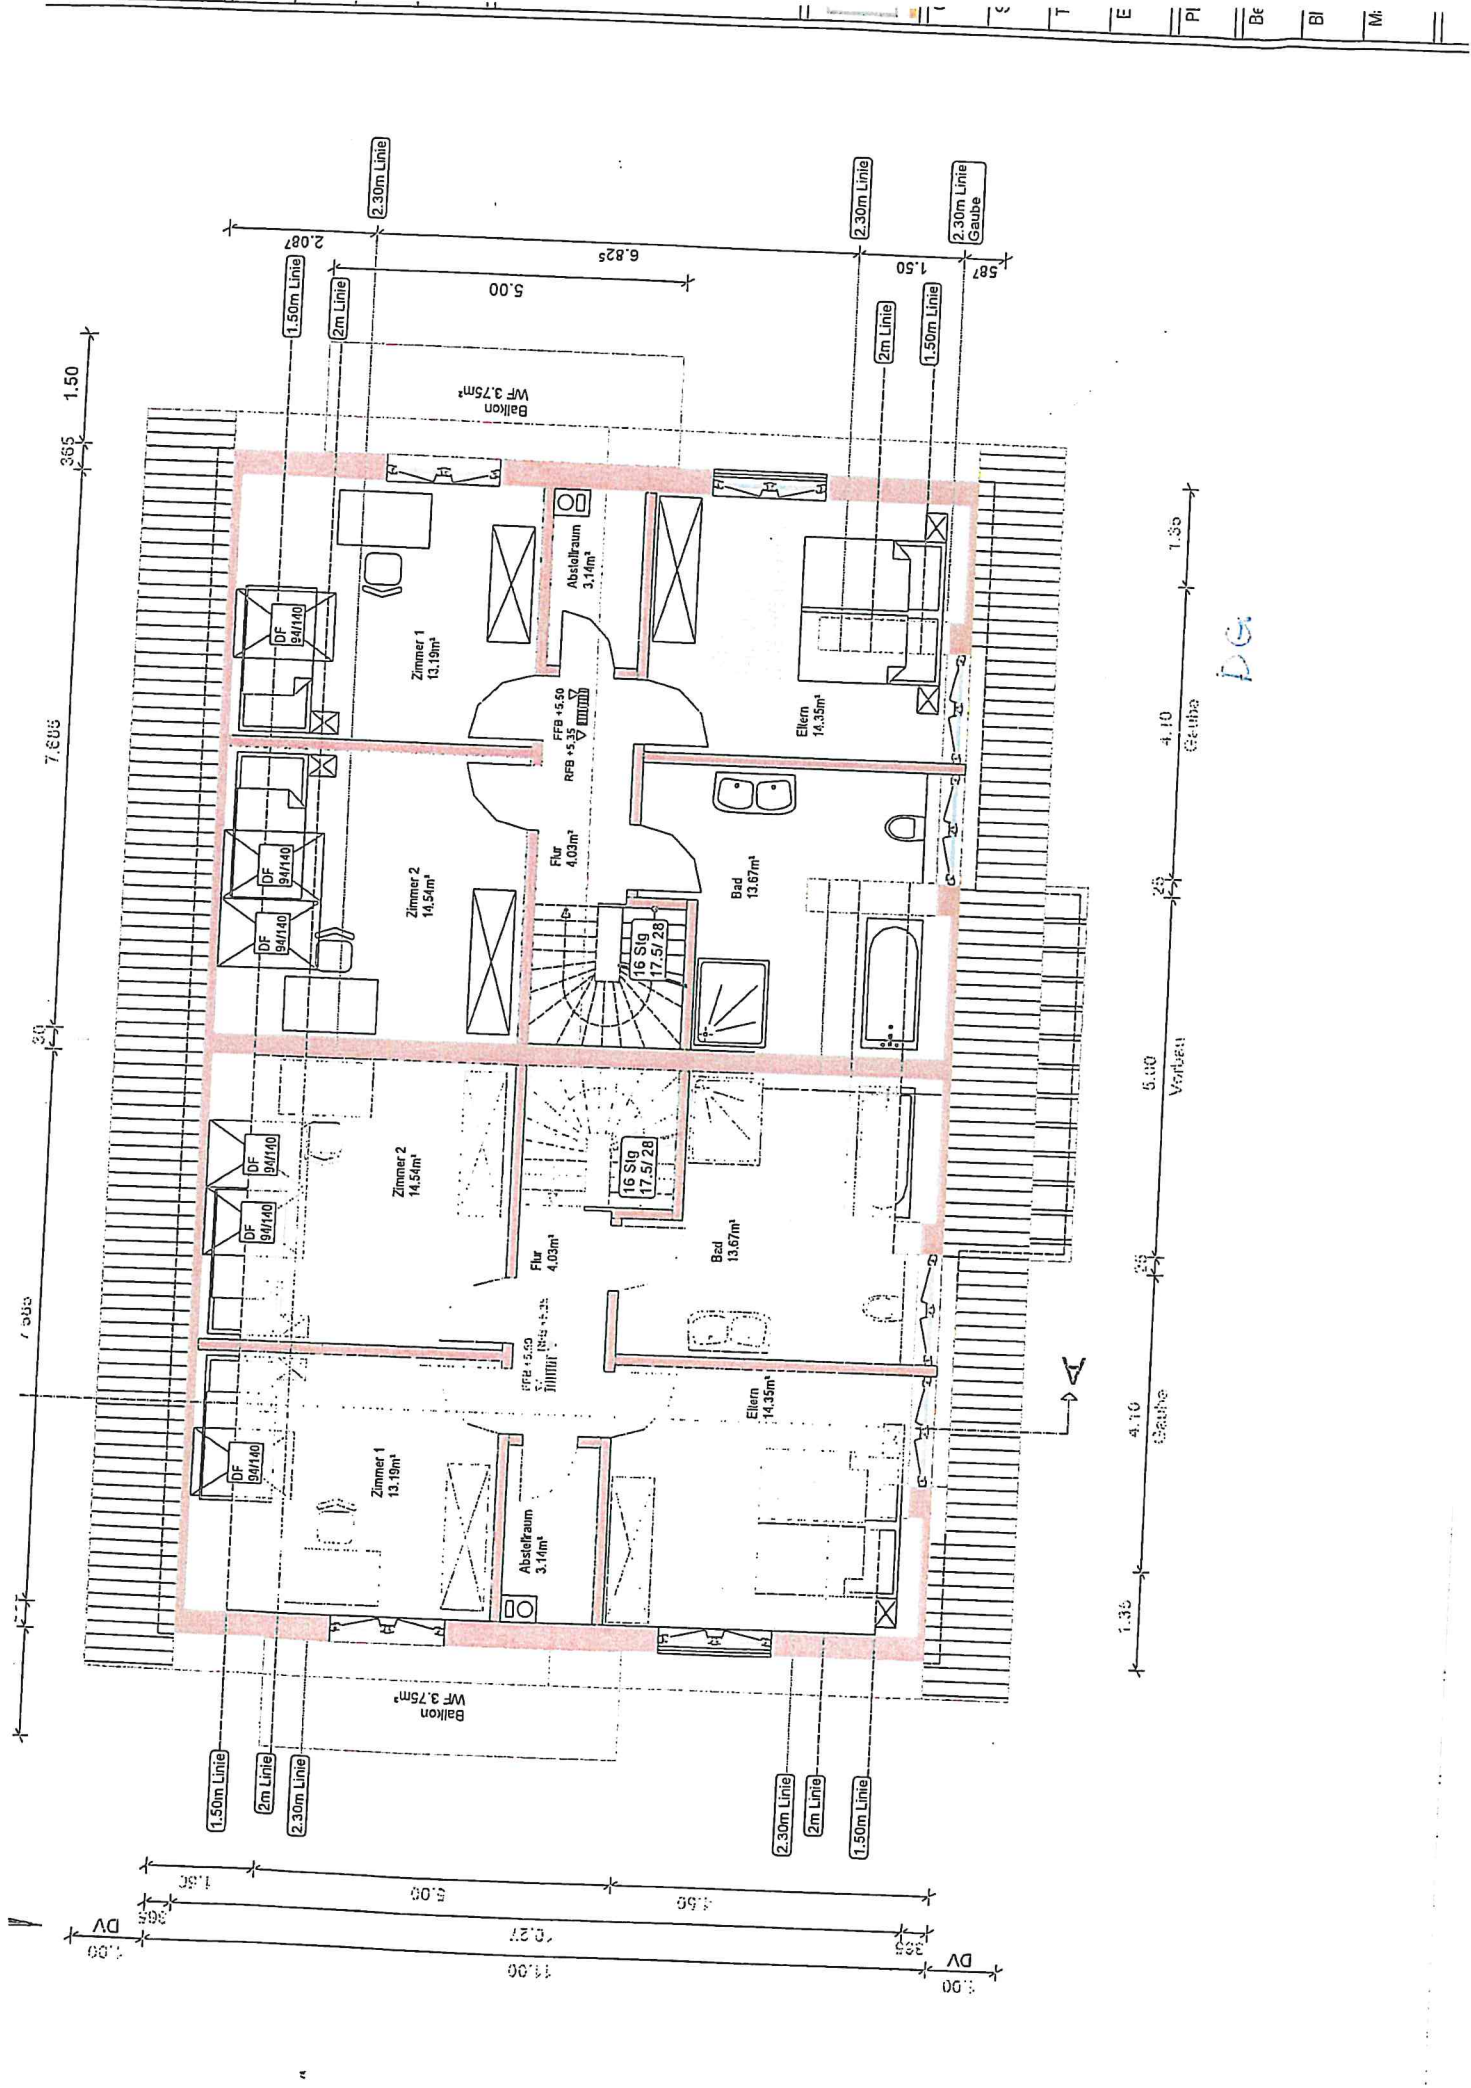

DG