



M 1:500
10.07.2023

Bahnhof Kenzingen
Variante 1

VARIANTE 1



M 1:500
10.07.2023

Bahnhof Kenzingen
Variante 2


VARIANTE 2



M 1:500
10.07.2023

Bahnhof Kenzingen
Variante 3

VARIANTE 3

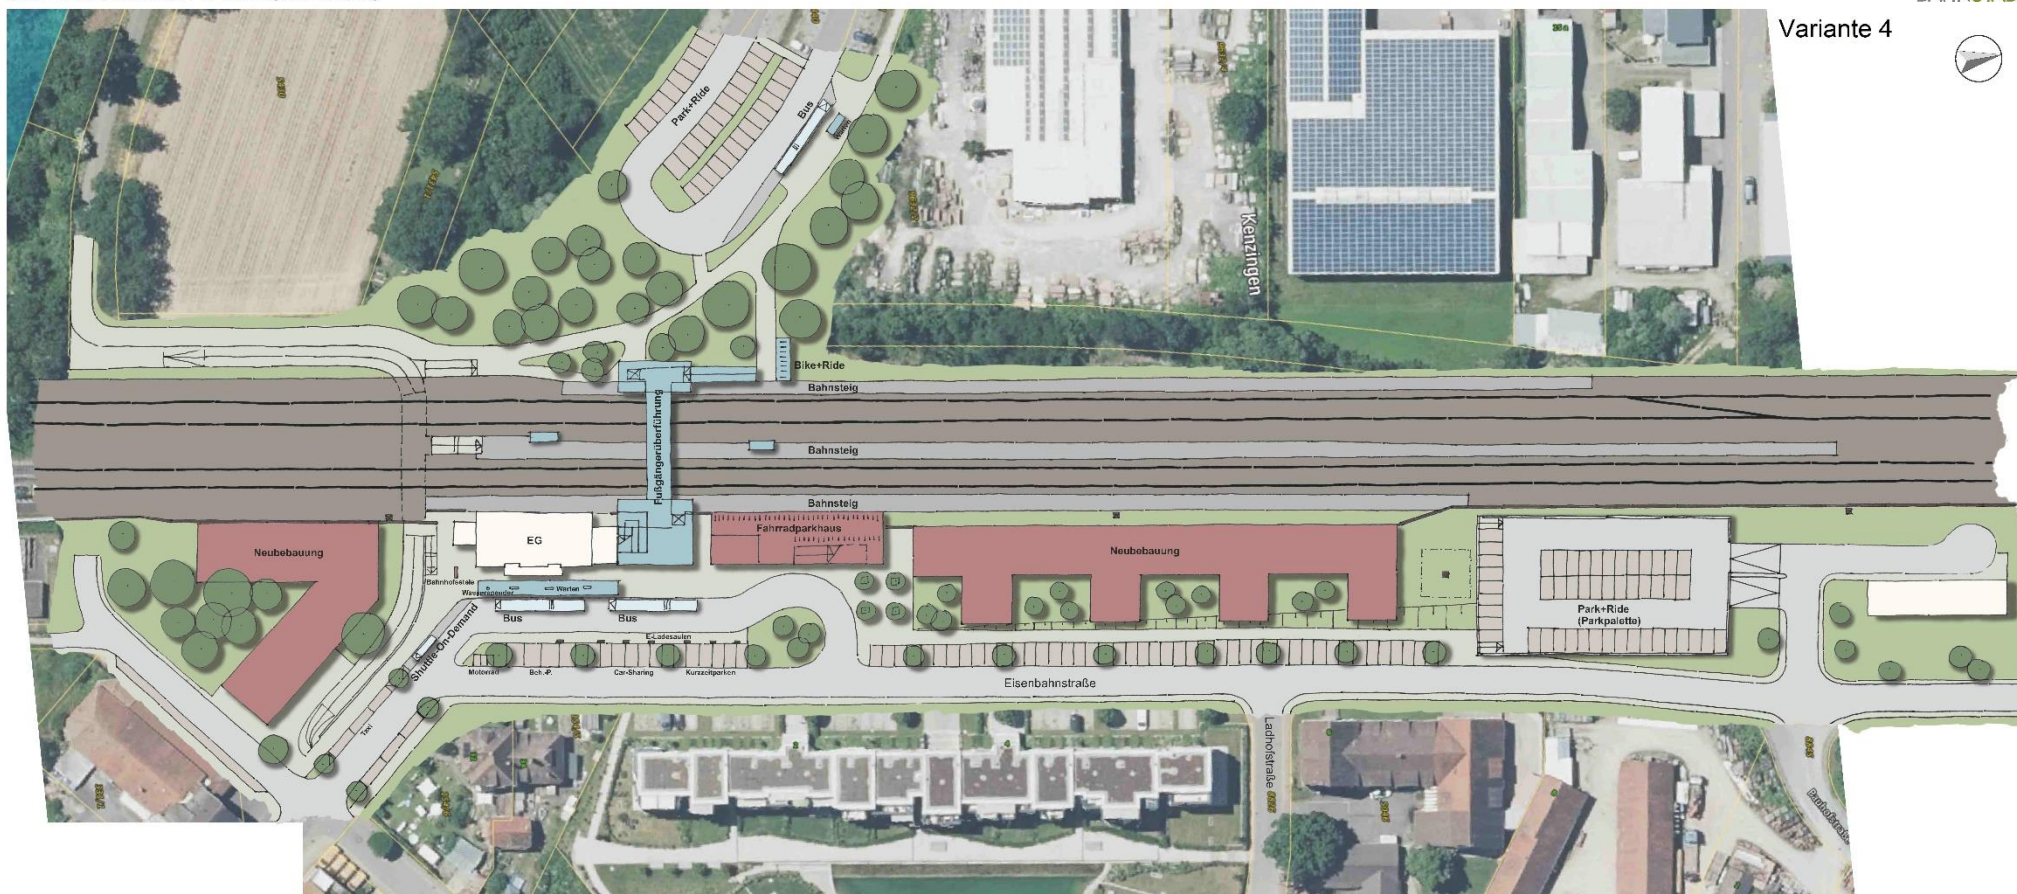

M 1:500
10.07.2023

Bahnhof Kenzingen
Variante 4

VARIANTE 4