Landkreis:	Emmendingen	Flurstück: 4814	Lageplan – zeichnerischer Teil
Gemeinde:	Kenzingen		zum Bauantrag
Gemarkung:	Kenzingen	**Lageplan**	(§4 und §5 LBOVVO)

Sachverständiger nach §5 (2) LBOVVO B-W

Vermessungsbüro Fütterer
Öffentlich bestellter Vermessungsingenieur
Tel.: 07644/92 95 58 -0 Fax: -1
Eisenbahnstr. 7
79341 Kenzingen

FÜTTERER VERMESSUNG

Kenzingen, 03.12.2021

M = 1 : 500
Bestätigung §4 (2) LBOVVO
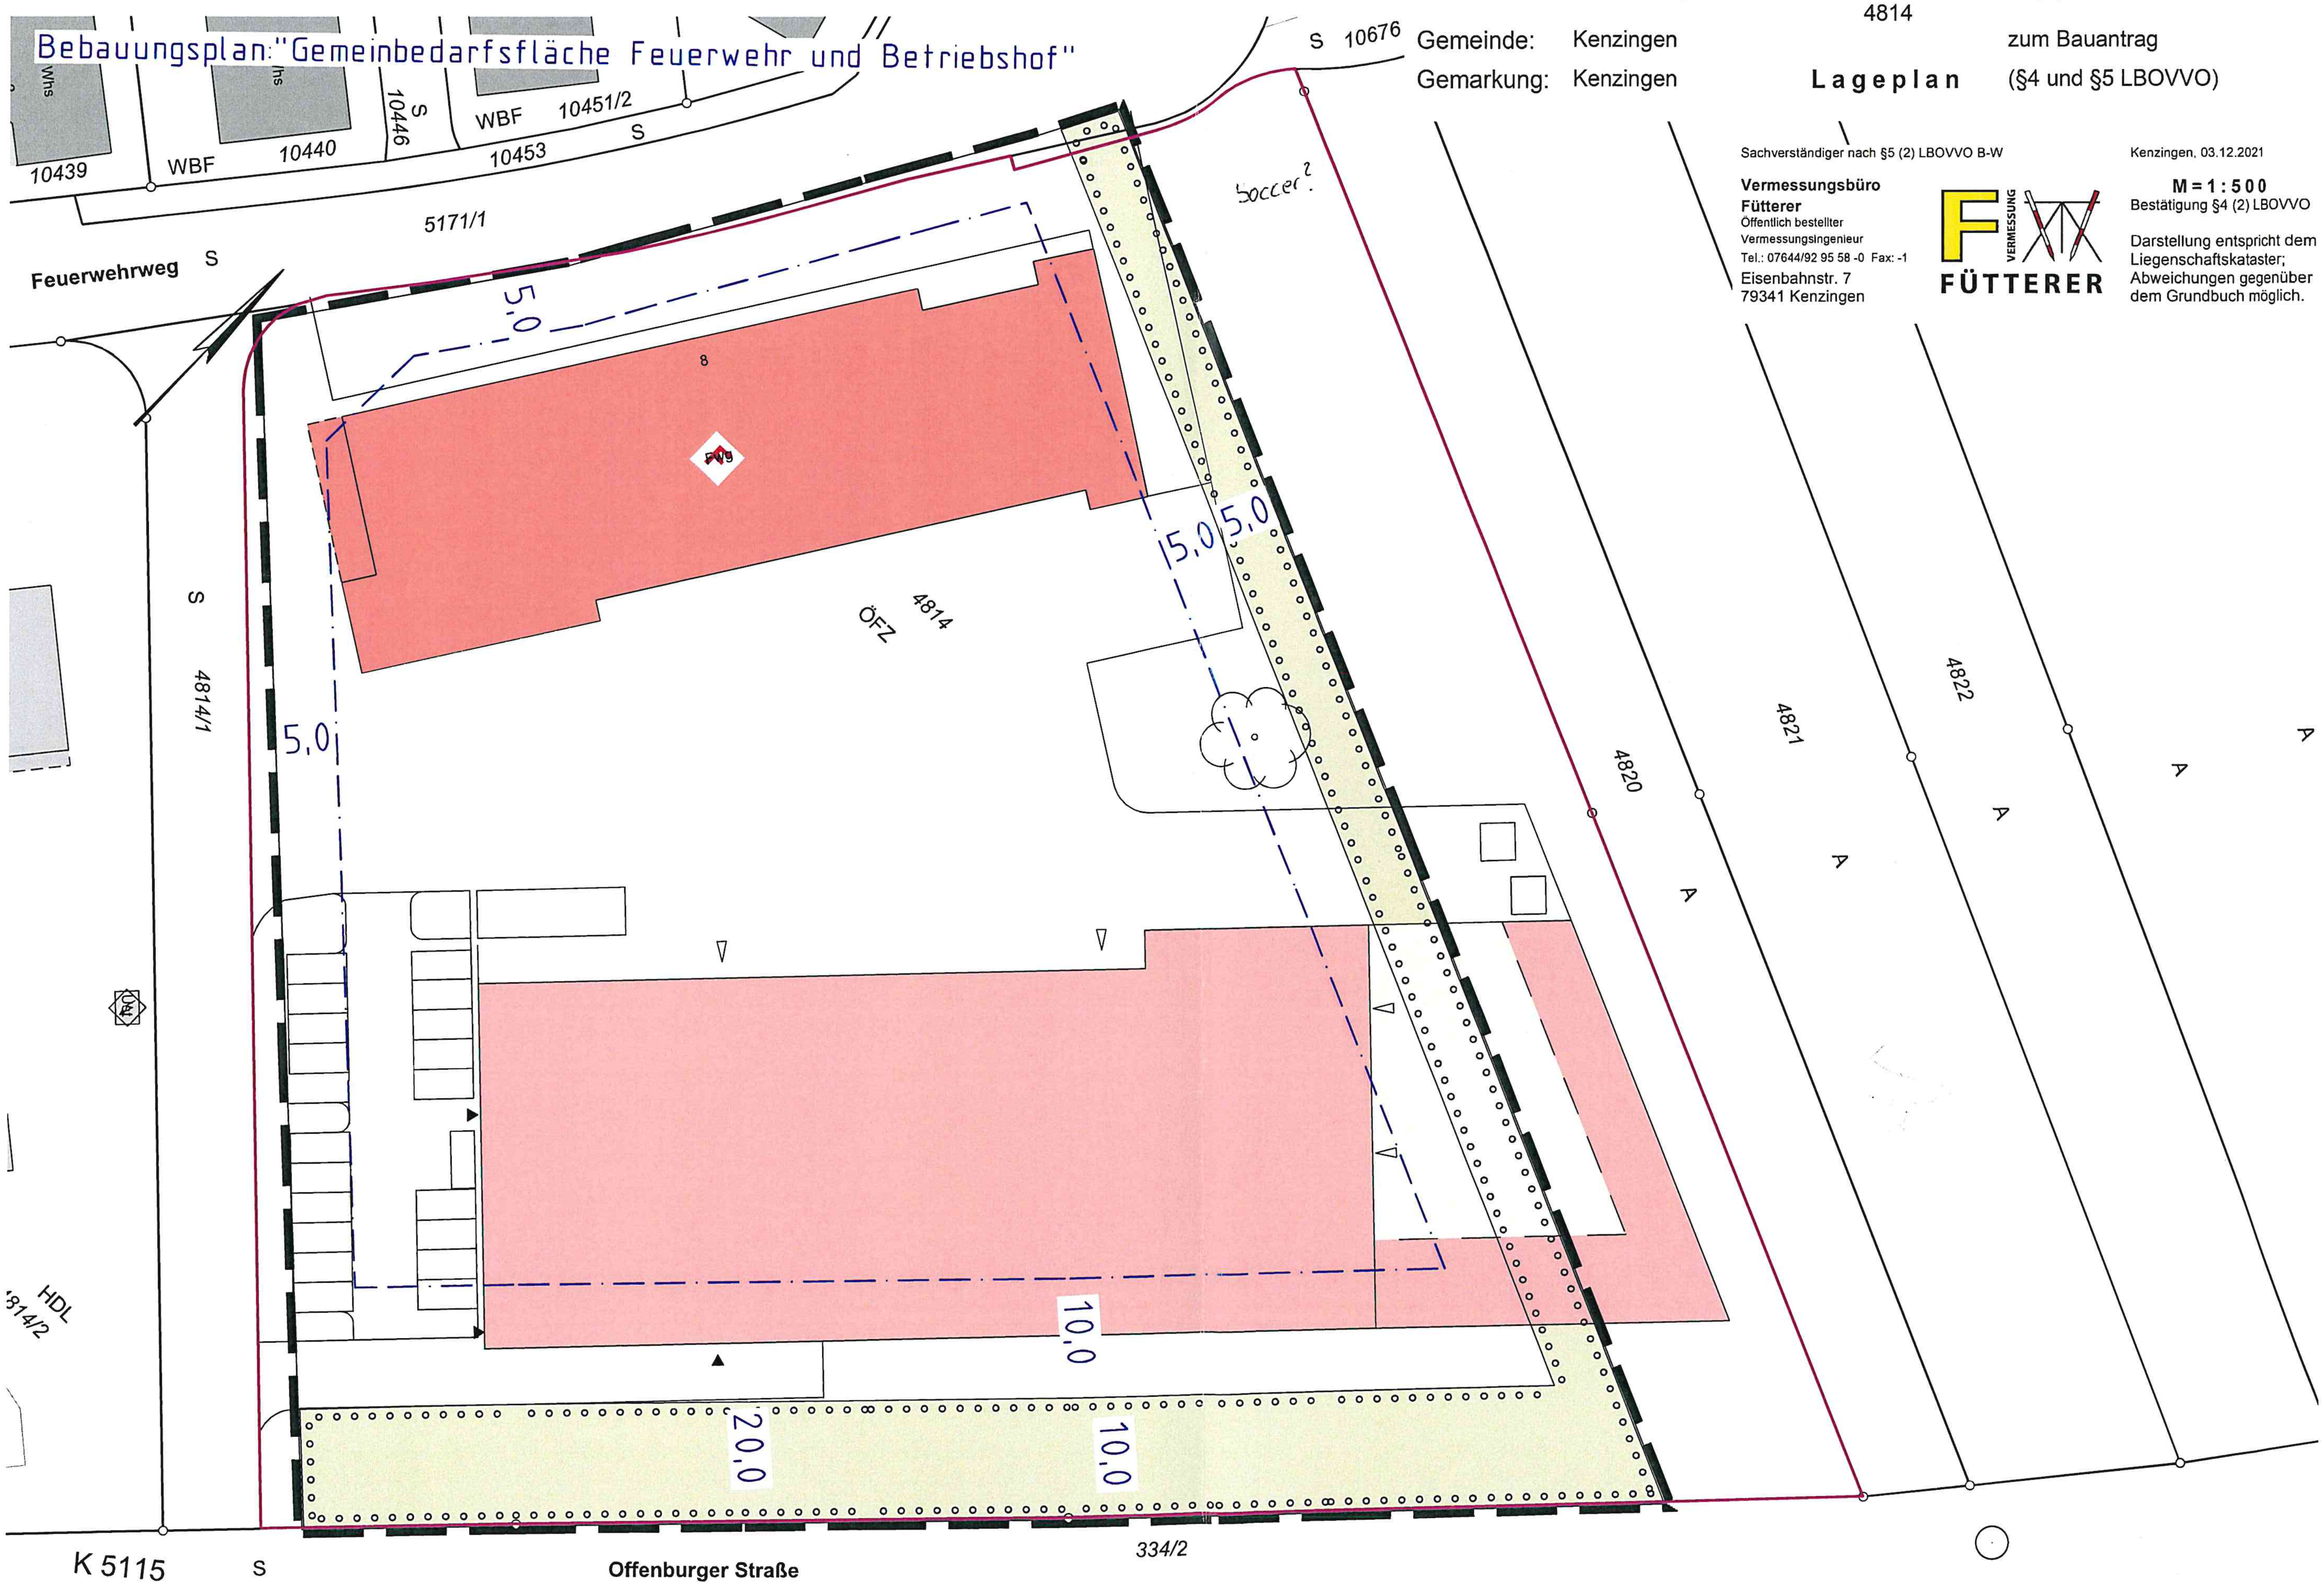
Darstellung entspricht dem Liegenschaftskataster; Abweichungen gegenüber dem Grundbuch möglich.