
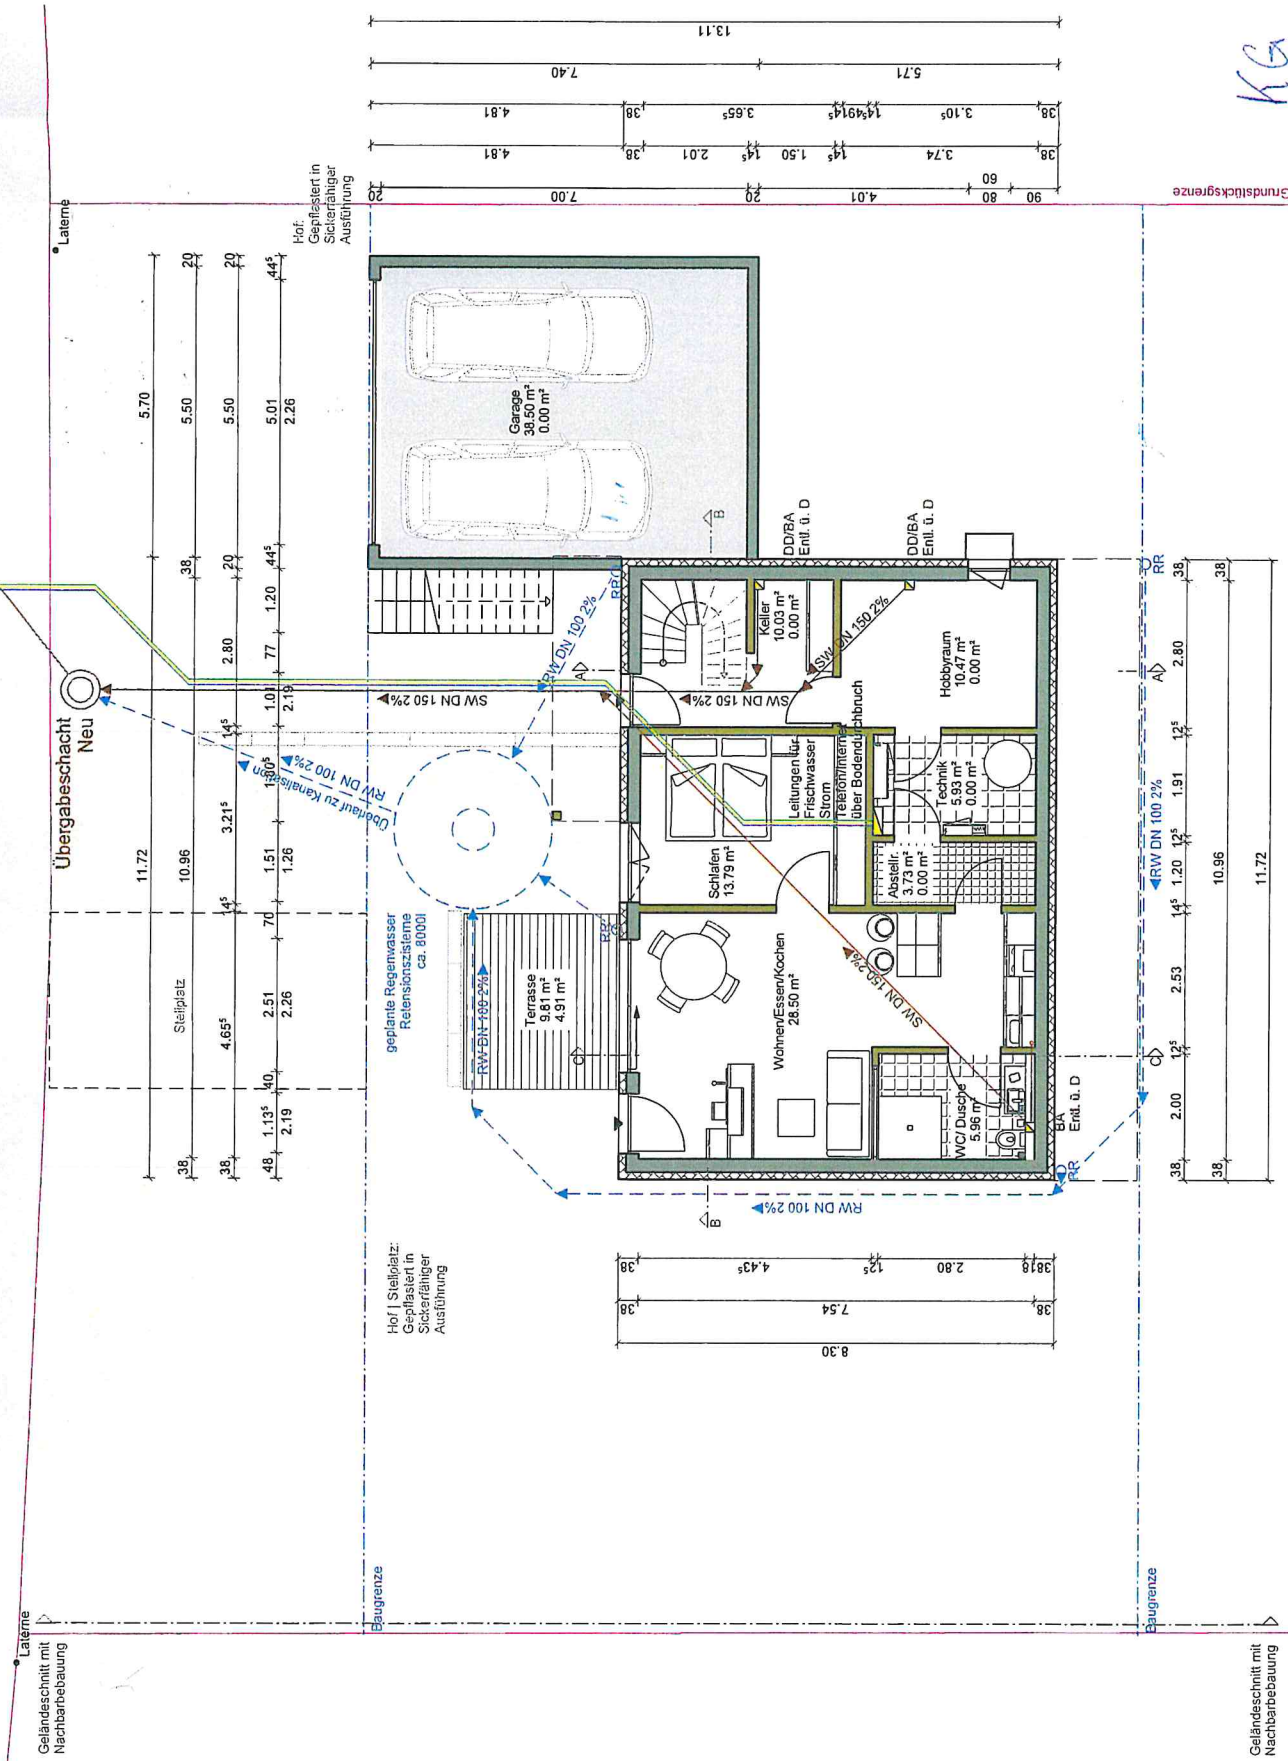






$$\begin{array}{r} \text{KS-M} \\ \text{KD} = 213.97 \\ \hline \text{KS} = 211.30 \end{array}$$


KS


176

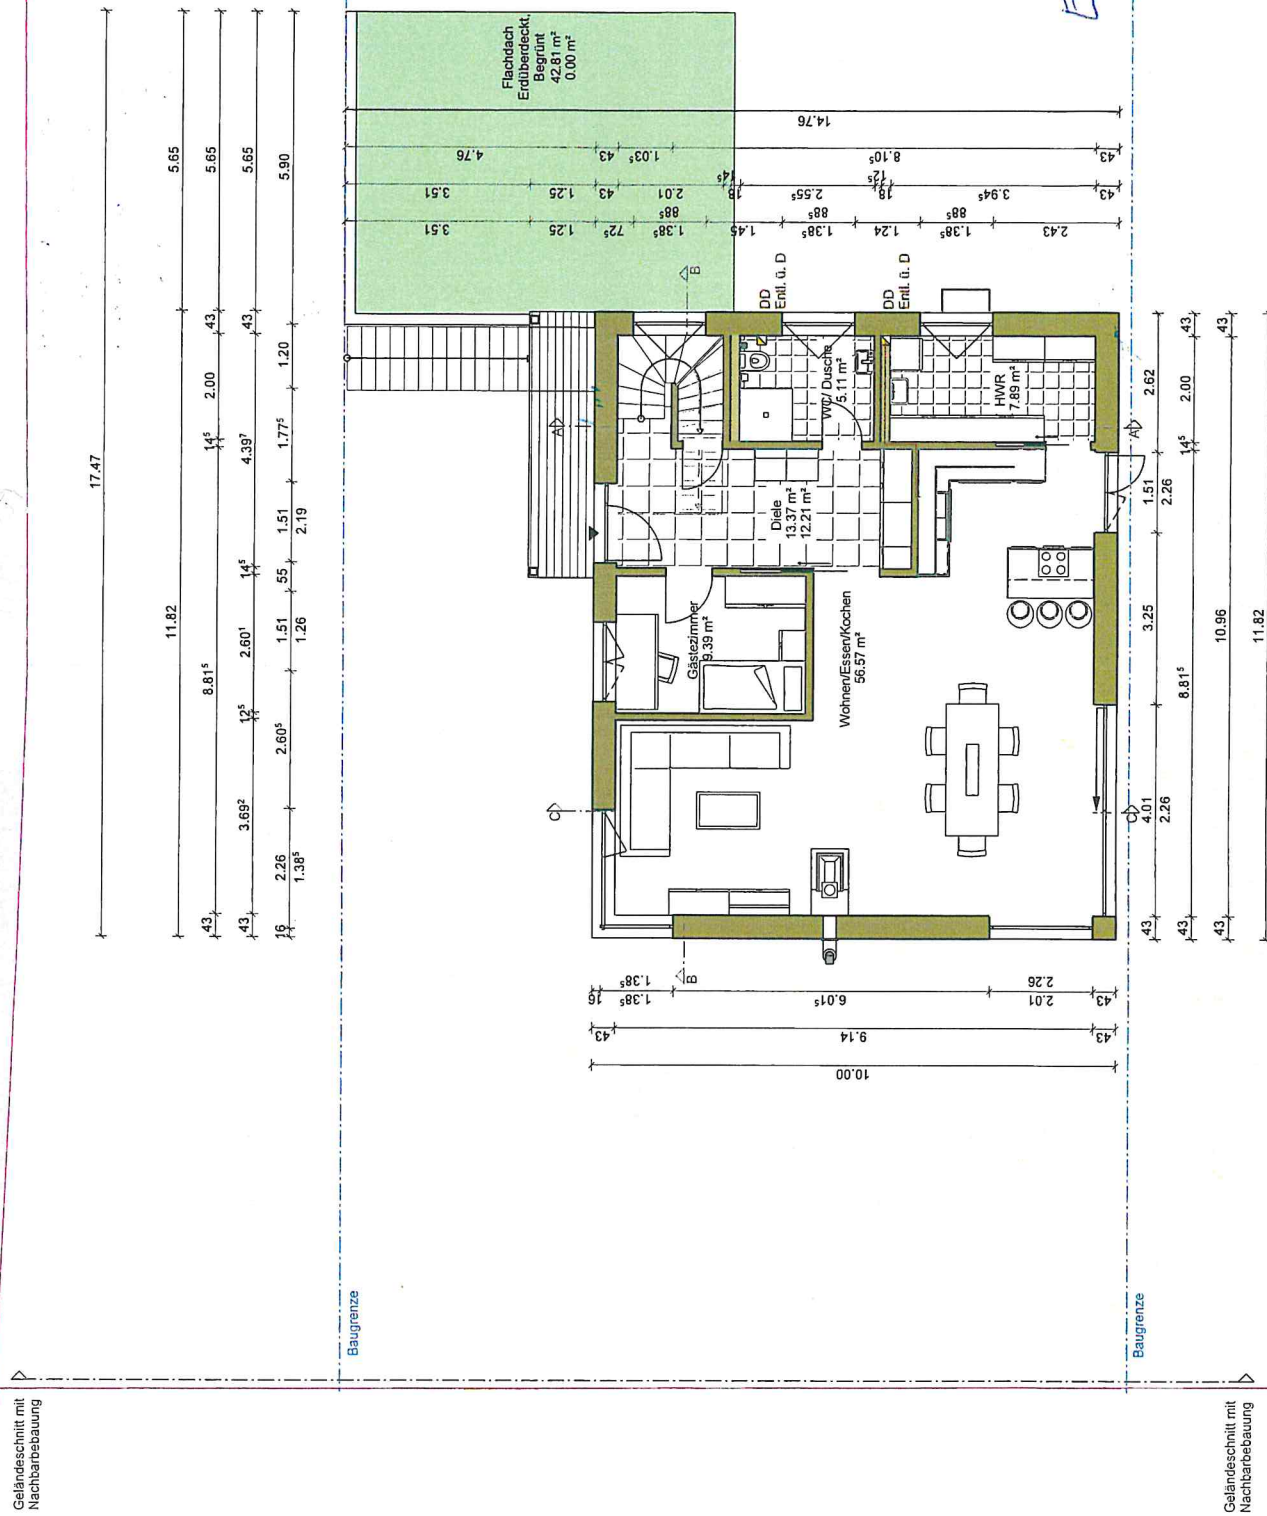


Nordhaldestraße

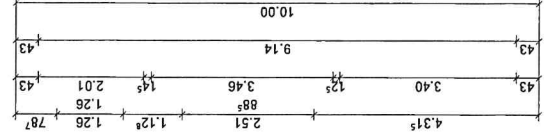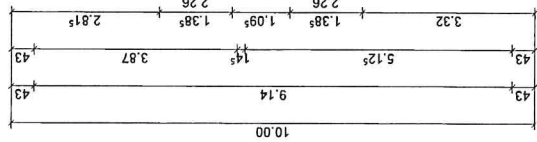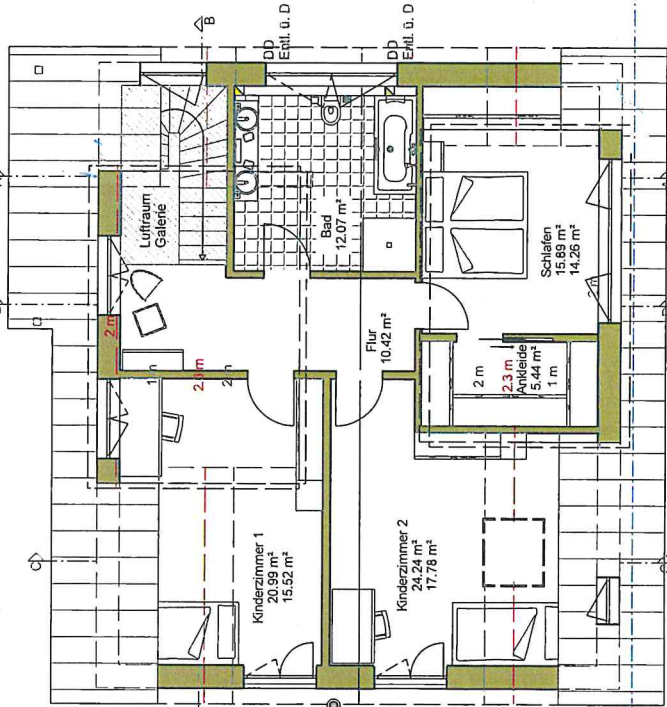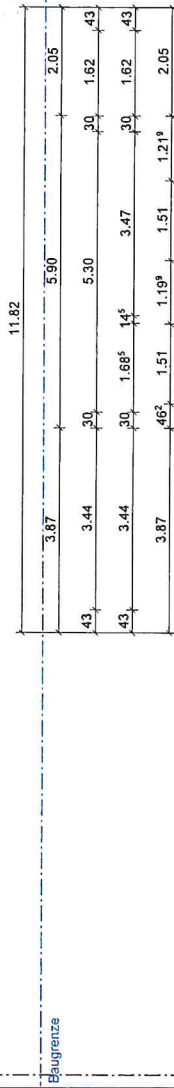


Grundstücksgrenze

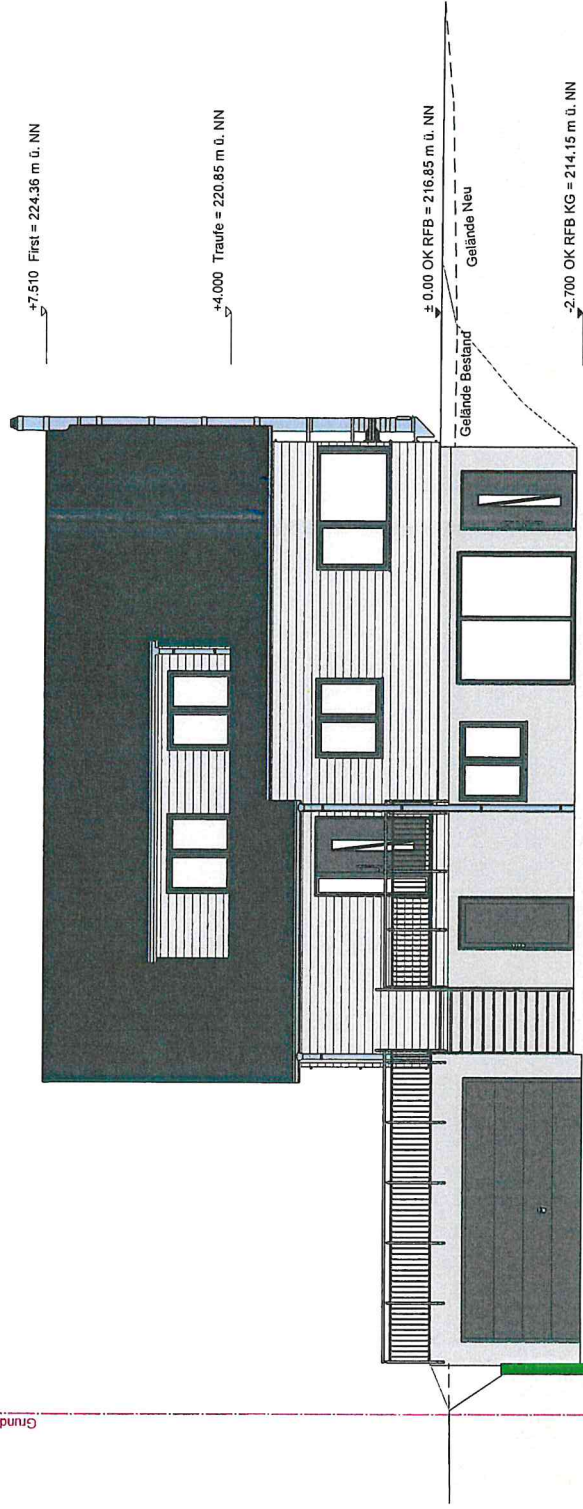


Ansicht
Nord

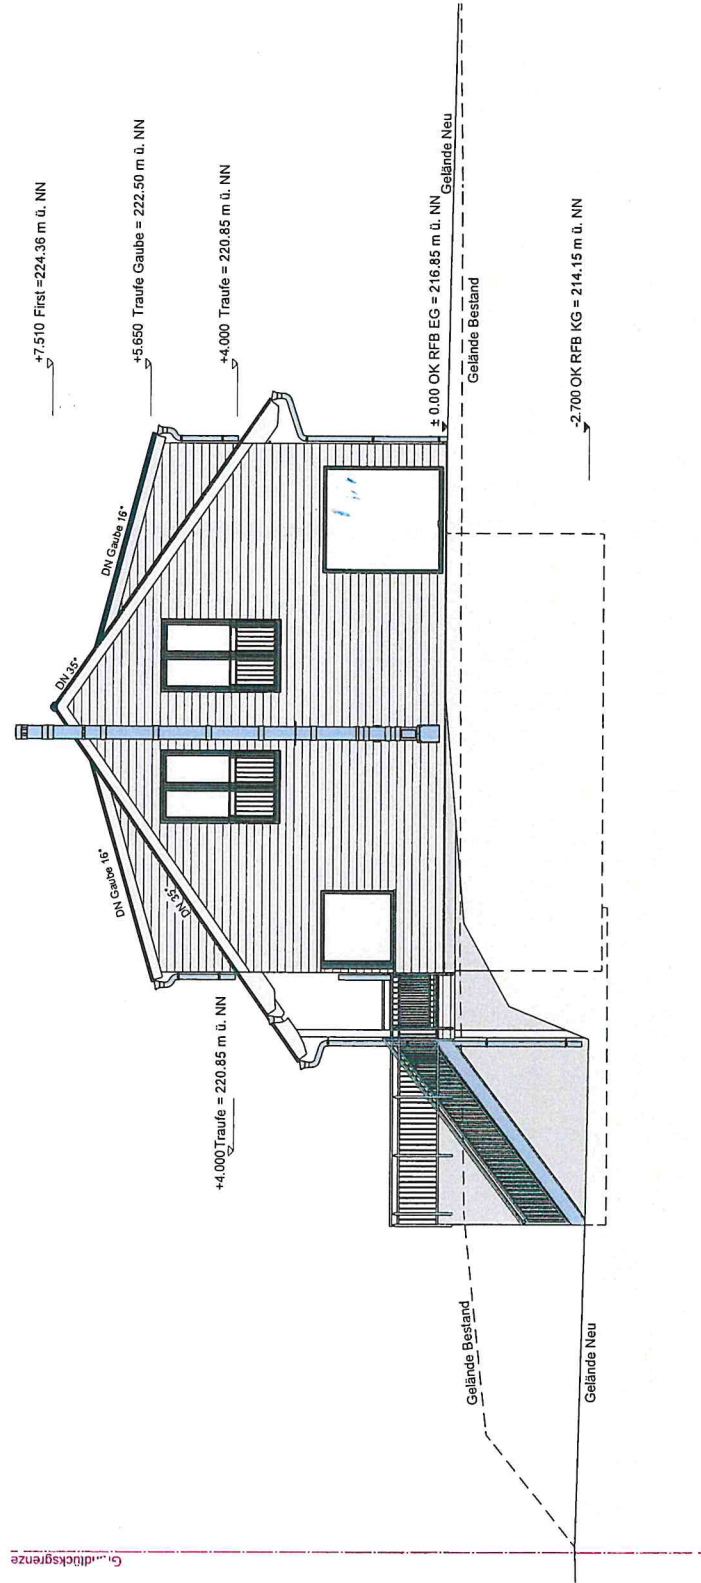


Ansicht West

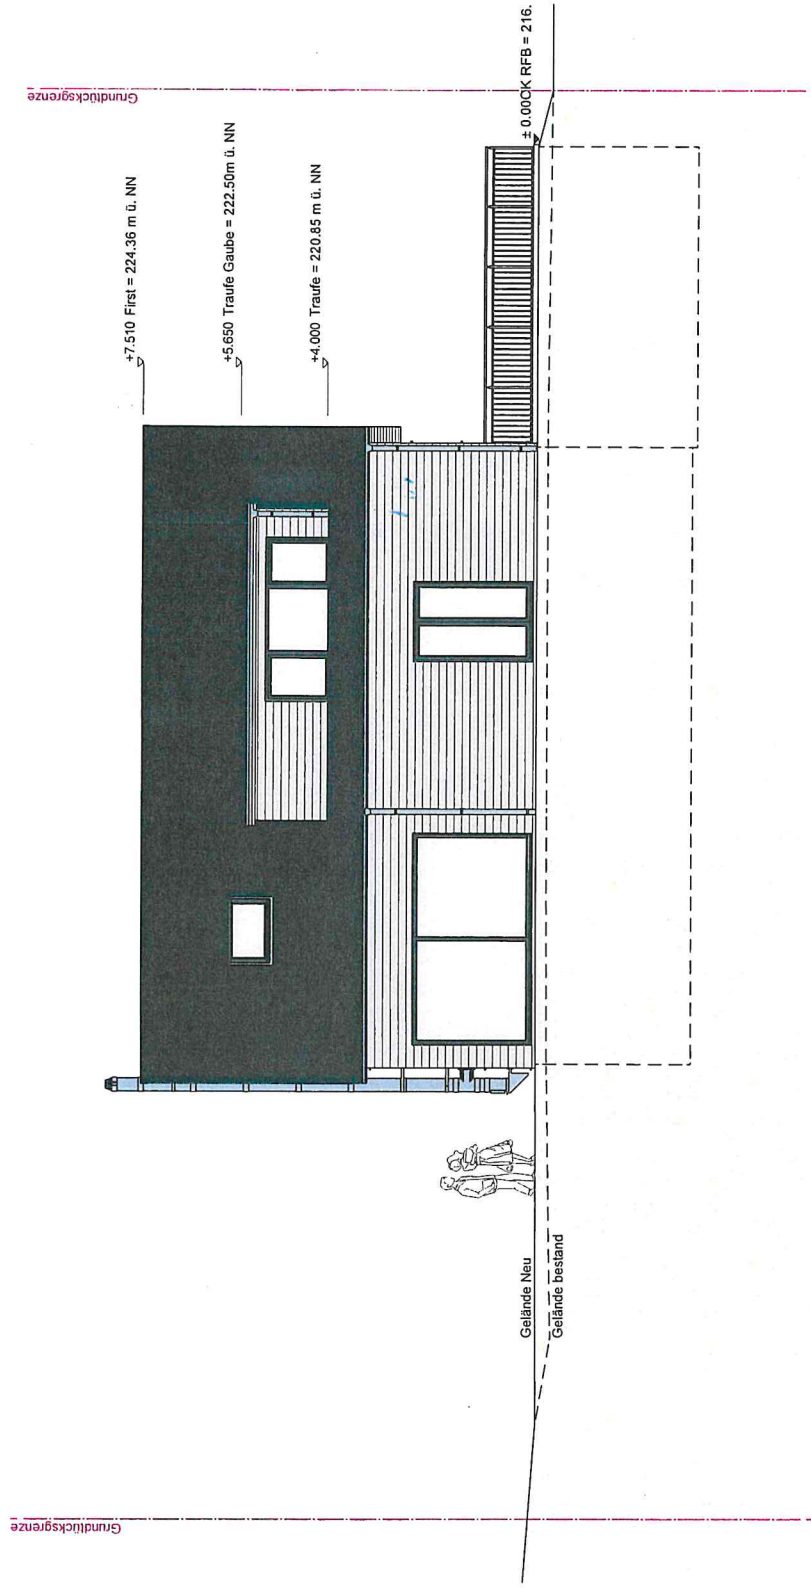


Ansicht Süd

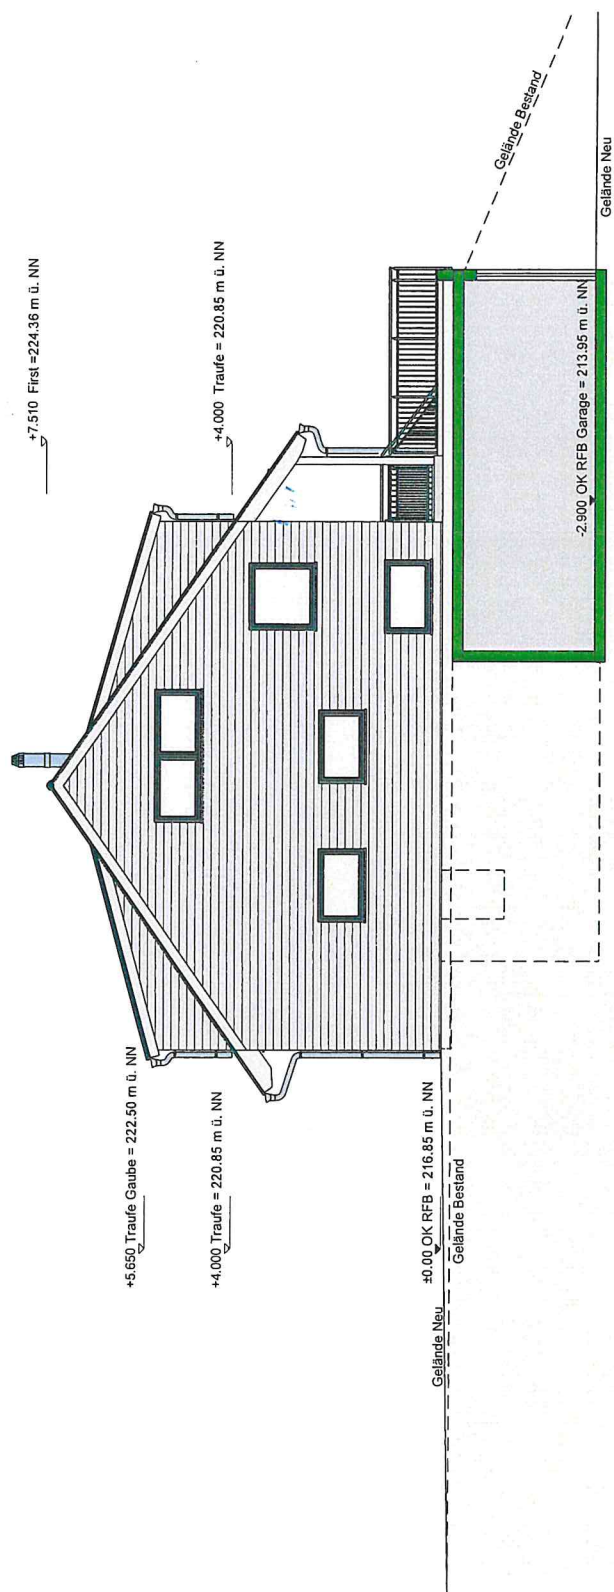

Ansicht Ost

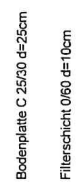

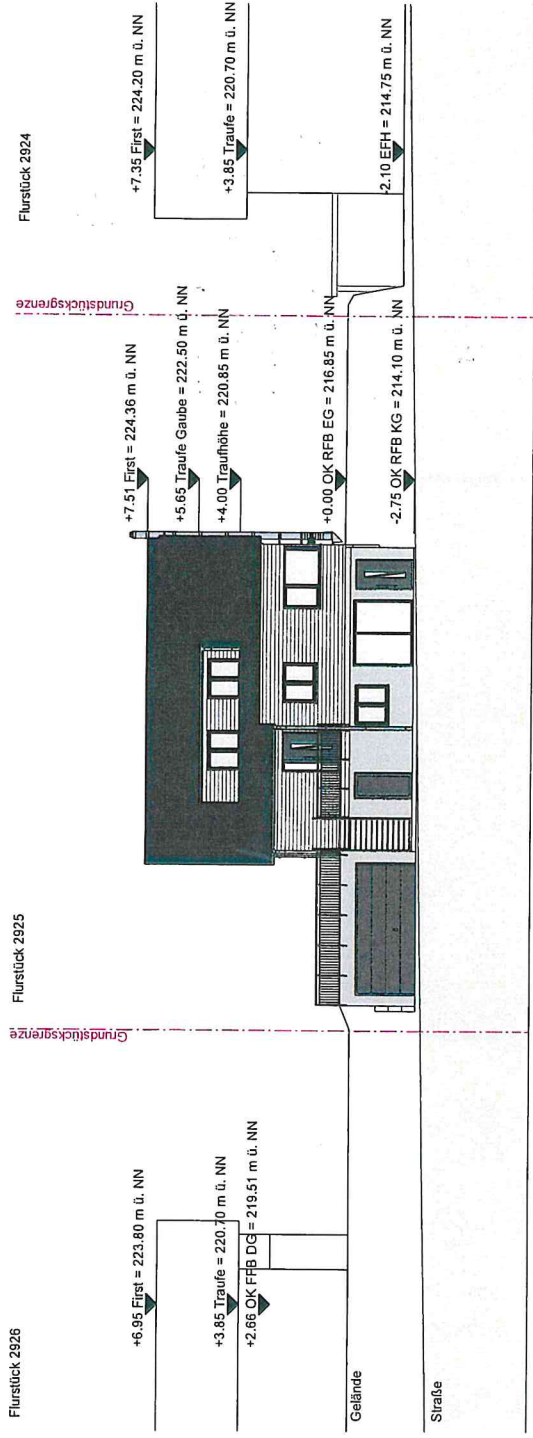

Straßenansicht M 1:200

