



Abzug aus dem
Liegenschaftskataster

Liegenschaftskarte 1: 500


Flurstück: 8375/4
Ort: Kenzingen

Gemeinde: Kenzingen
Kreis: Emmendingen
Regierungsbezirk: Freiburg

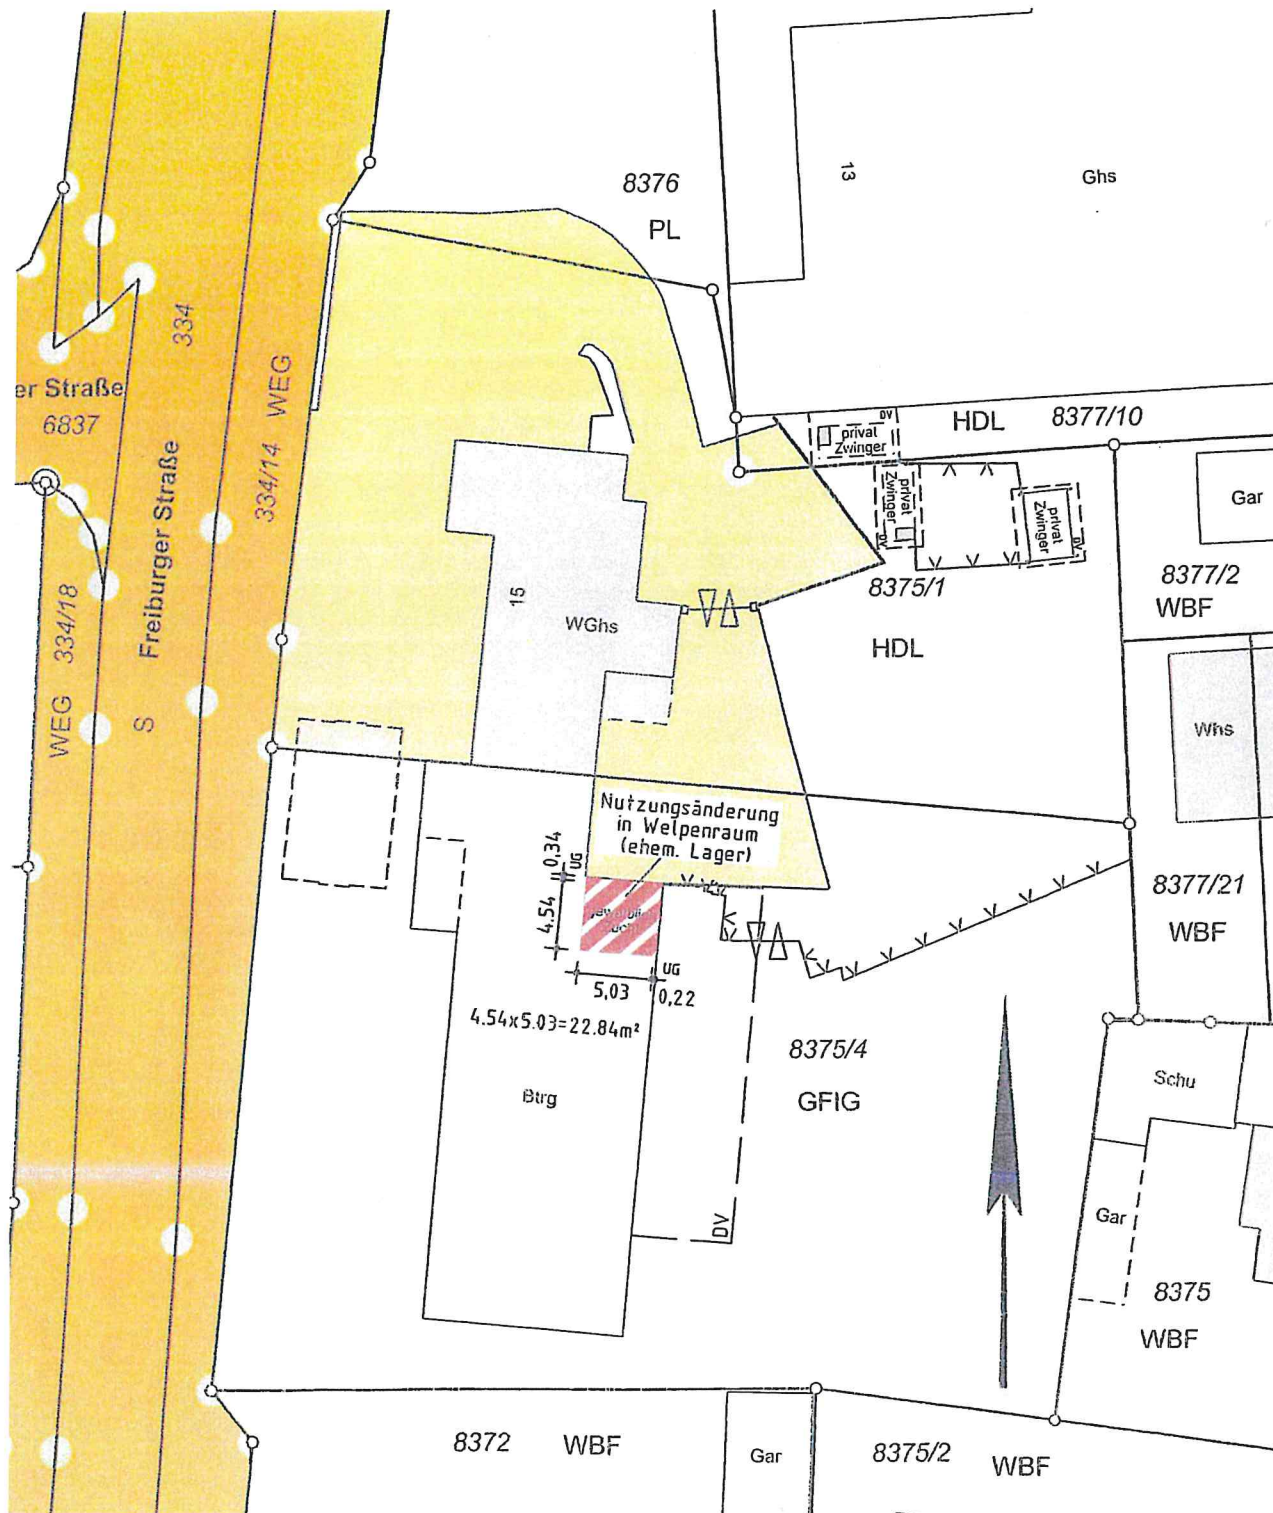

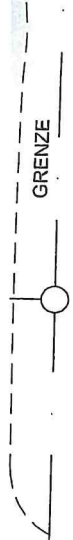

Freiburger Straße

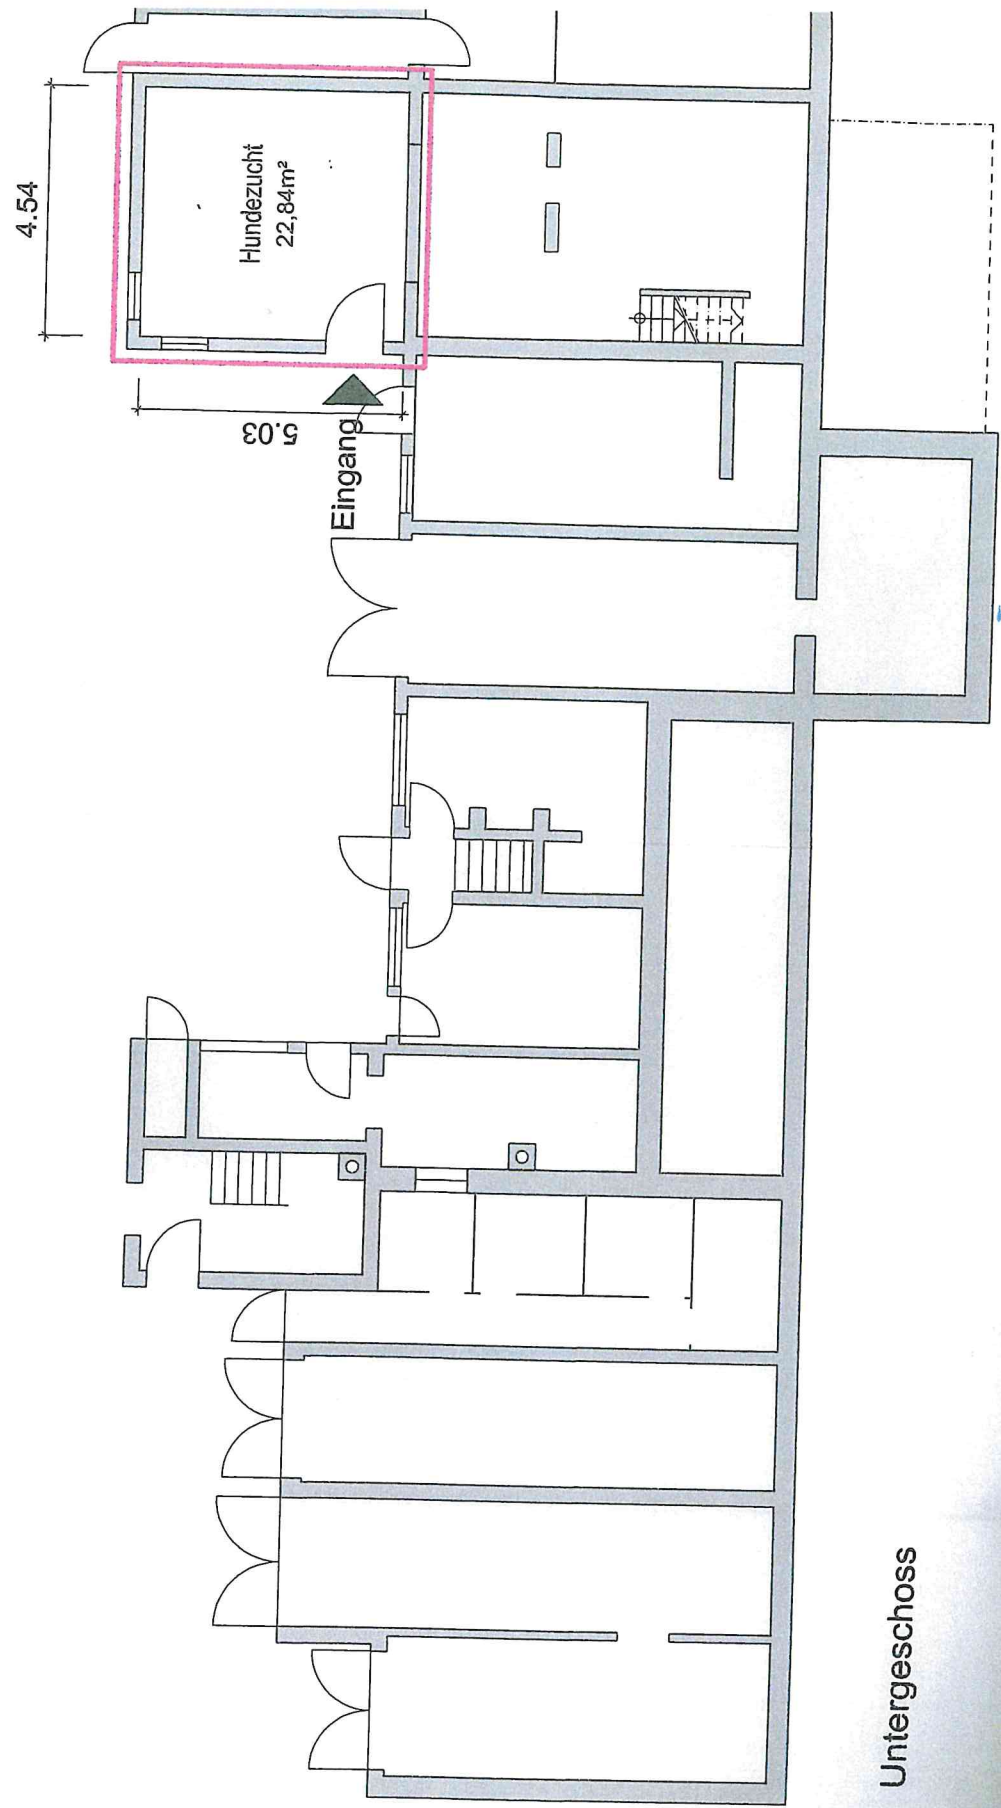

Untergeschoss